


Індекс листа		
ID мак...	Ім'я макета	Зачення
01	Загальні дані	
02	Ситуаційний план	
03	Генплан	
04	Обмірний план 1 поверху	
05	Обмірний план 2 поверху	
06	План демонтажу 1 поверху	
07	План монтажу 1 поверху	
08	План демонтажу 2 поверху	
09	План монтажу 2 поверху	
10	План з функціональним зонуванням 1 поверх	
11	План з функціональним зонуванням 2 поверх	
12	Розташування меблів та обладнання 1 поверх	
13	Розташування меблів та обладнання 2 поверх	
14	План освітлення 1 поверху	
15	План освітлення 2 поверху	
16	План підлоги перший поверх	
17	План підлоги другий поверх	
18	Креслення авторських меблів	
19	Розгортка основного залу	
20	Розгортка примірна	
21	Розгортка кімнати дизайнера	
22	Візуалізація 1	
23	Візуалізація 2	
24	Візуалізація 3	
25	Візуалізація 4	
26	Візуалізація 5	
27	Візуалізація 6	
28	Візуалізація 7	
29	Візуалізація 8	
30	Візуалізація 9	
31	Візуалізація 10	

						Дизайн інтер'єру магазину одягу бренду "Fomi"			
Изм.	Коп.уч.	Лист	№Док.	Подп.	Дата				
						Кафедра дизайну середовища	Стадія	Лист	Листов
							ПП	01	31
Виконав		Фоміна А.О.				Загальні дані	НАКККІМ БДЗ-13-7		
Перевірив		Мазніченко О.В.							




M1:100

 Позначка об'єкта


						Дизайн інтер'єру магазину одягу бренду "Fomi"			
Изм.	Коп.уч.	Лист	№Док.	Подп.	Дата	Кафедра дизайну середовища	Стадія	Лист	Листов
							ПП	02	31
Виконав	Фоміна А.О.					Ситуаційний план	НАККІМ БДЗ-13-7		
Перевірив	Мазніченко О.В.								




						Дизайн інтер'єру магазину одягу бренду "Fomi"			
Изм.	Кол.уч.	Лист	№Док.	Подп.	Дата	Кафедра дизайну середовища	Стадия	Лист	Листов
							ПП	03	31
Виконав	Фоміна А.О.					Генплан	НАКККІМ БДЗ-13-7		
Перевірів	Мазніченко О.В.								

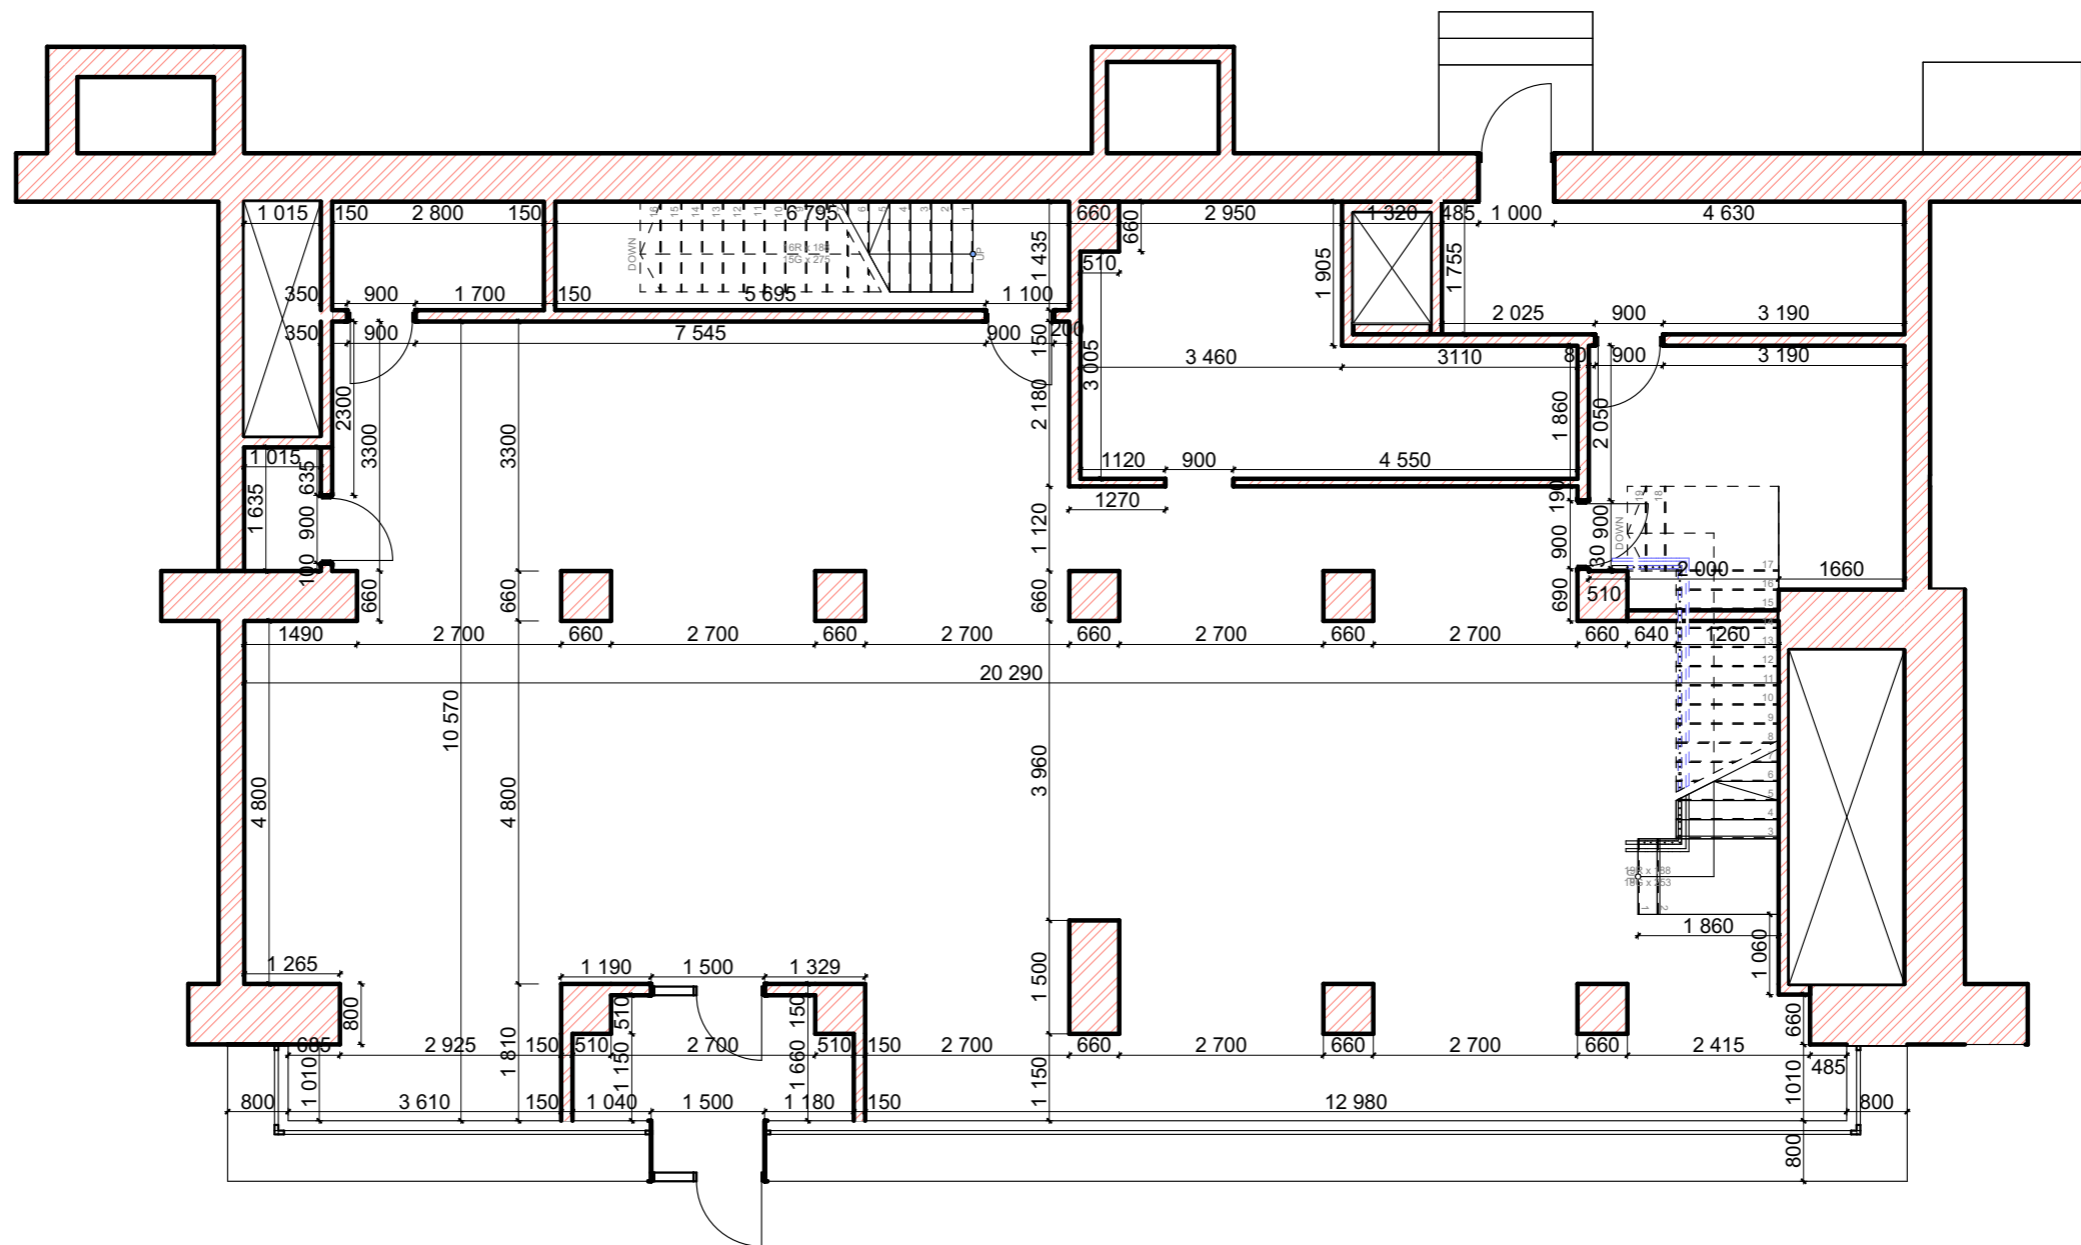

						Дизайн інтер'єру магазину одягу бренду "Fomi"			
Изм.	Коп.уч.	Лист	№Док.	Подп.	Дата				
						Кафедра дизайну середовища	Стадия	Лист	Листов
							ПП	04	31
Виконав	Фоміна А.О.					Обмірний план 1 поверху	НАККІМ БДЗ-13-7		
Перевірив	Мазніченко О.В.								

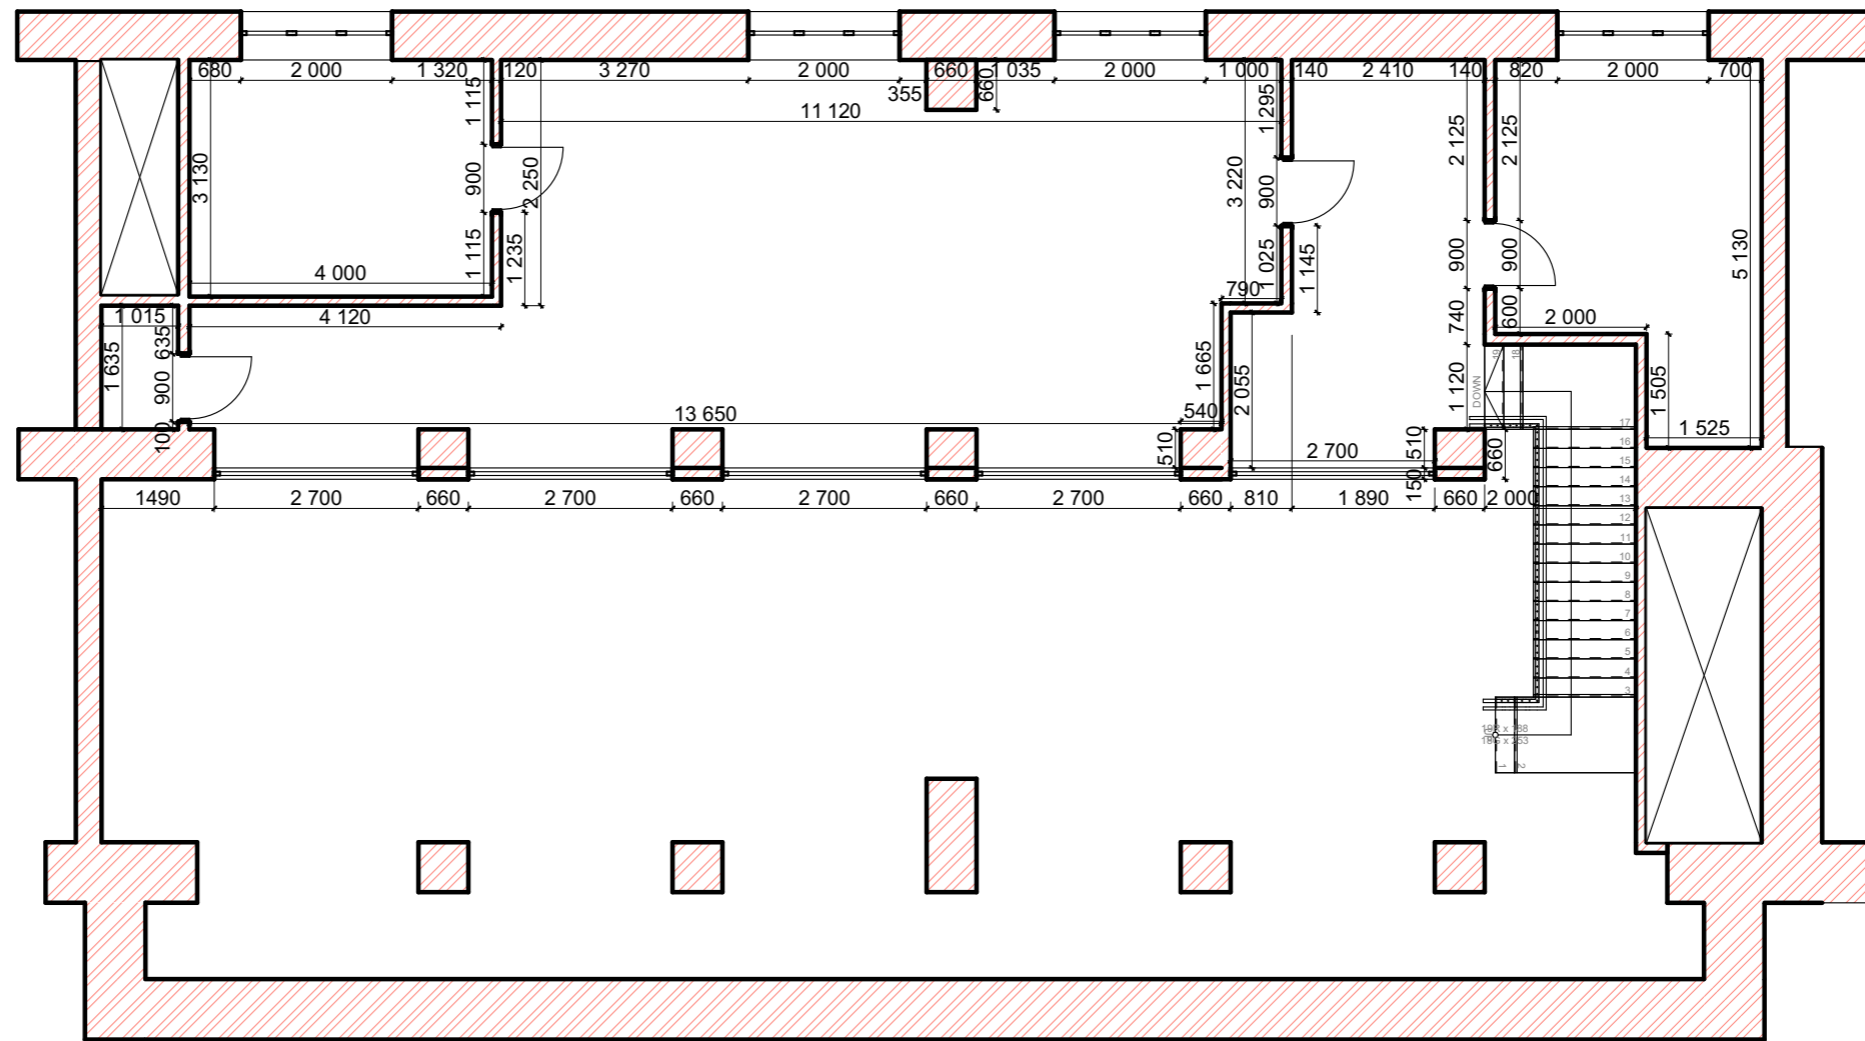


						Дизайн інтер'єру магазину одягу бренду "Fomi"			
Изм.	Кол.уч.	Лист	№Док.	Подп.	Дата				
						Кафедра дизайну середовища	Стадия	Лист	Листов
							ПП	05	31
Виконав		Фоміна А.О.				Обмірний план 2 поверху	НАКККІМ БДЗ-13-7		
Перевірив		Мазніченко О.В.							


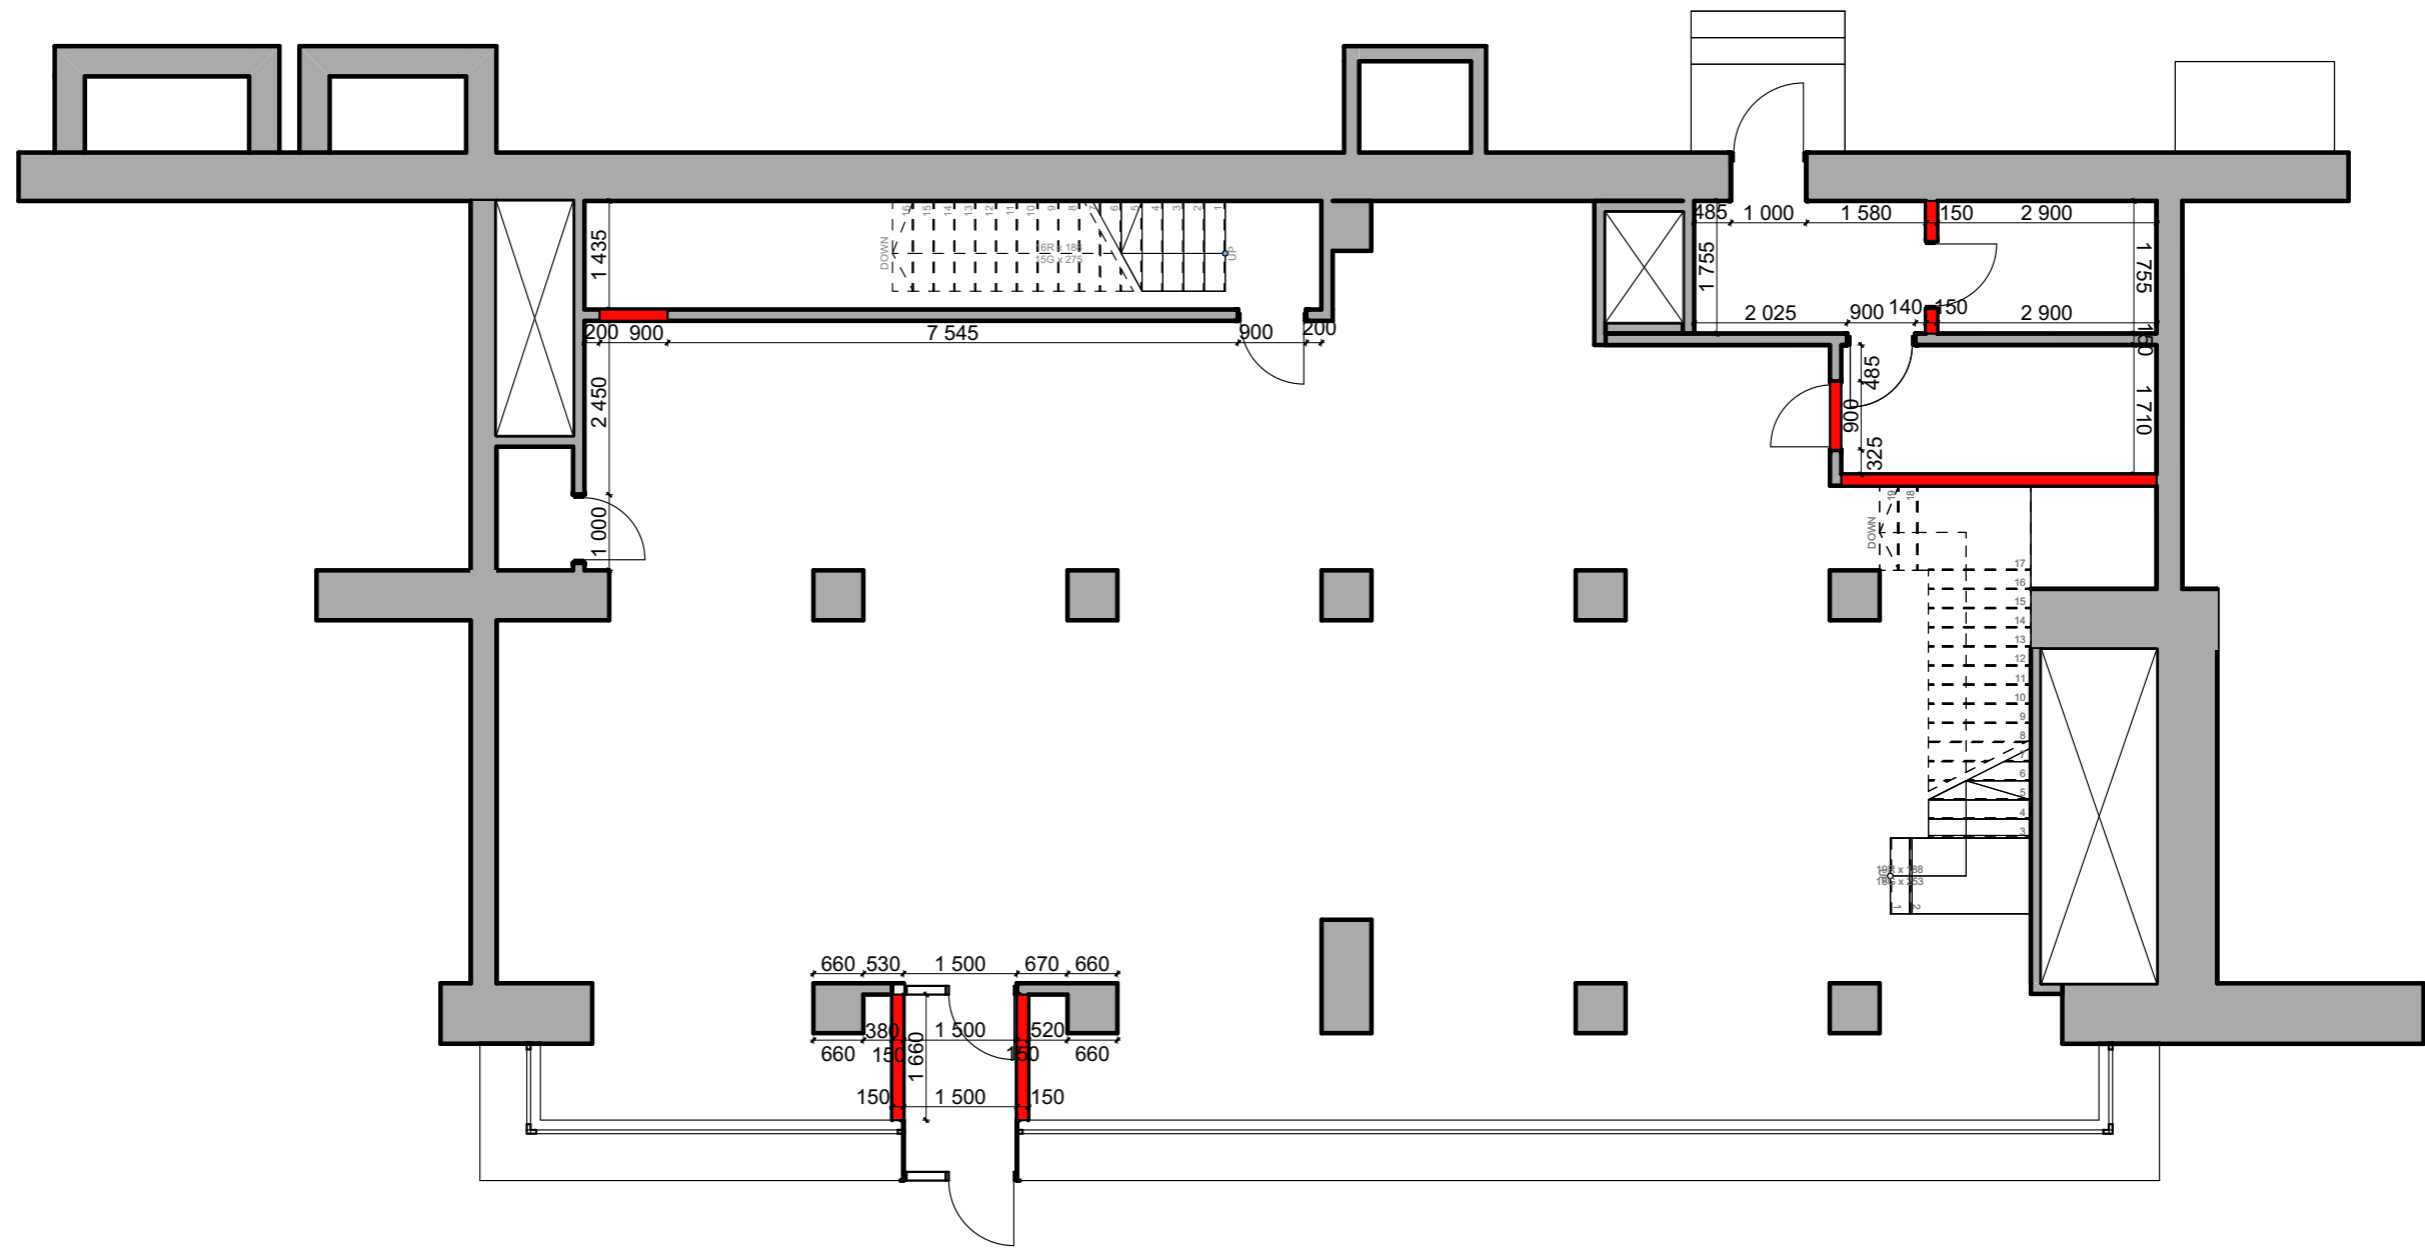


- демонтаж
- існуючі стіни


Дизайн інтер'єру магазину одягу бренду "Fomi"								
Изм.	Кол.ч.	Лист	№Док.	Подп.	Дата			
Кафедра дизайну середовища						Стадия	Лист	Листов
						ПП	06	31
Виконав	Фоміна А.О.					План демонтажу 1 поверху	НАККІМ БДЗ-13-7	
Перевірив	Мазніченко О.В.							

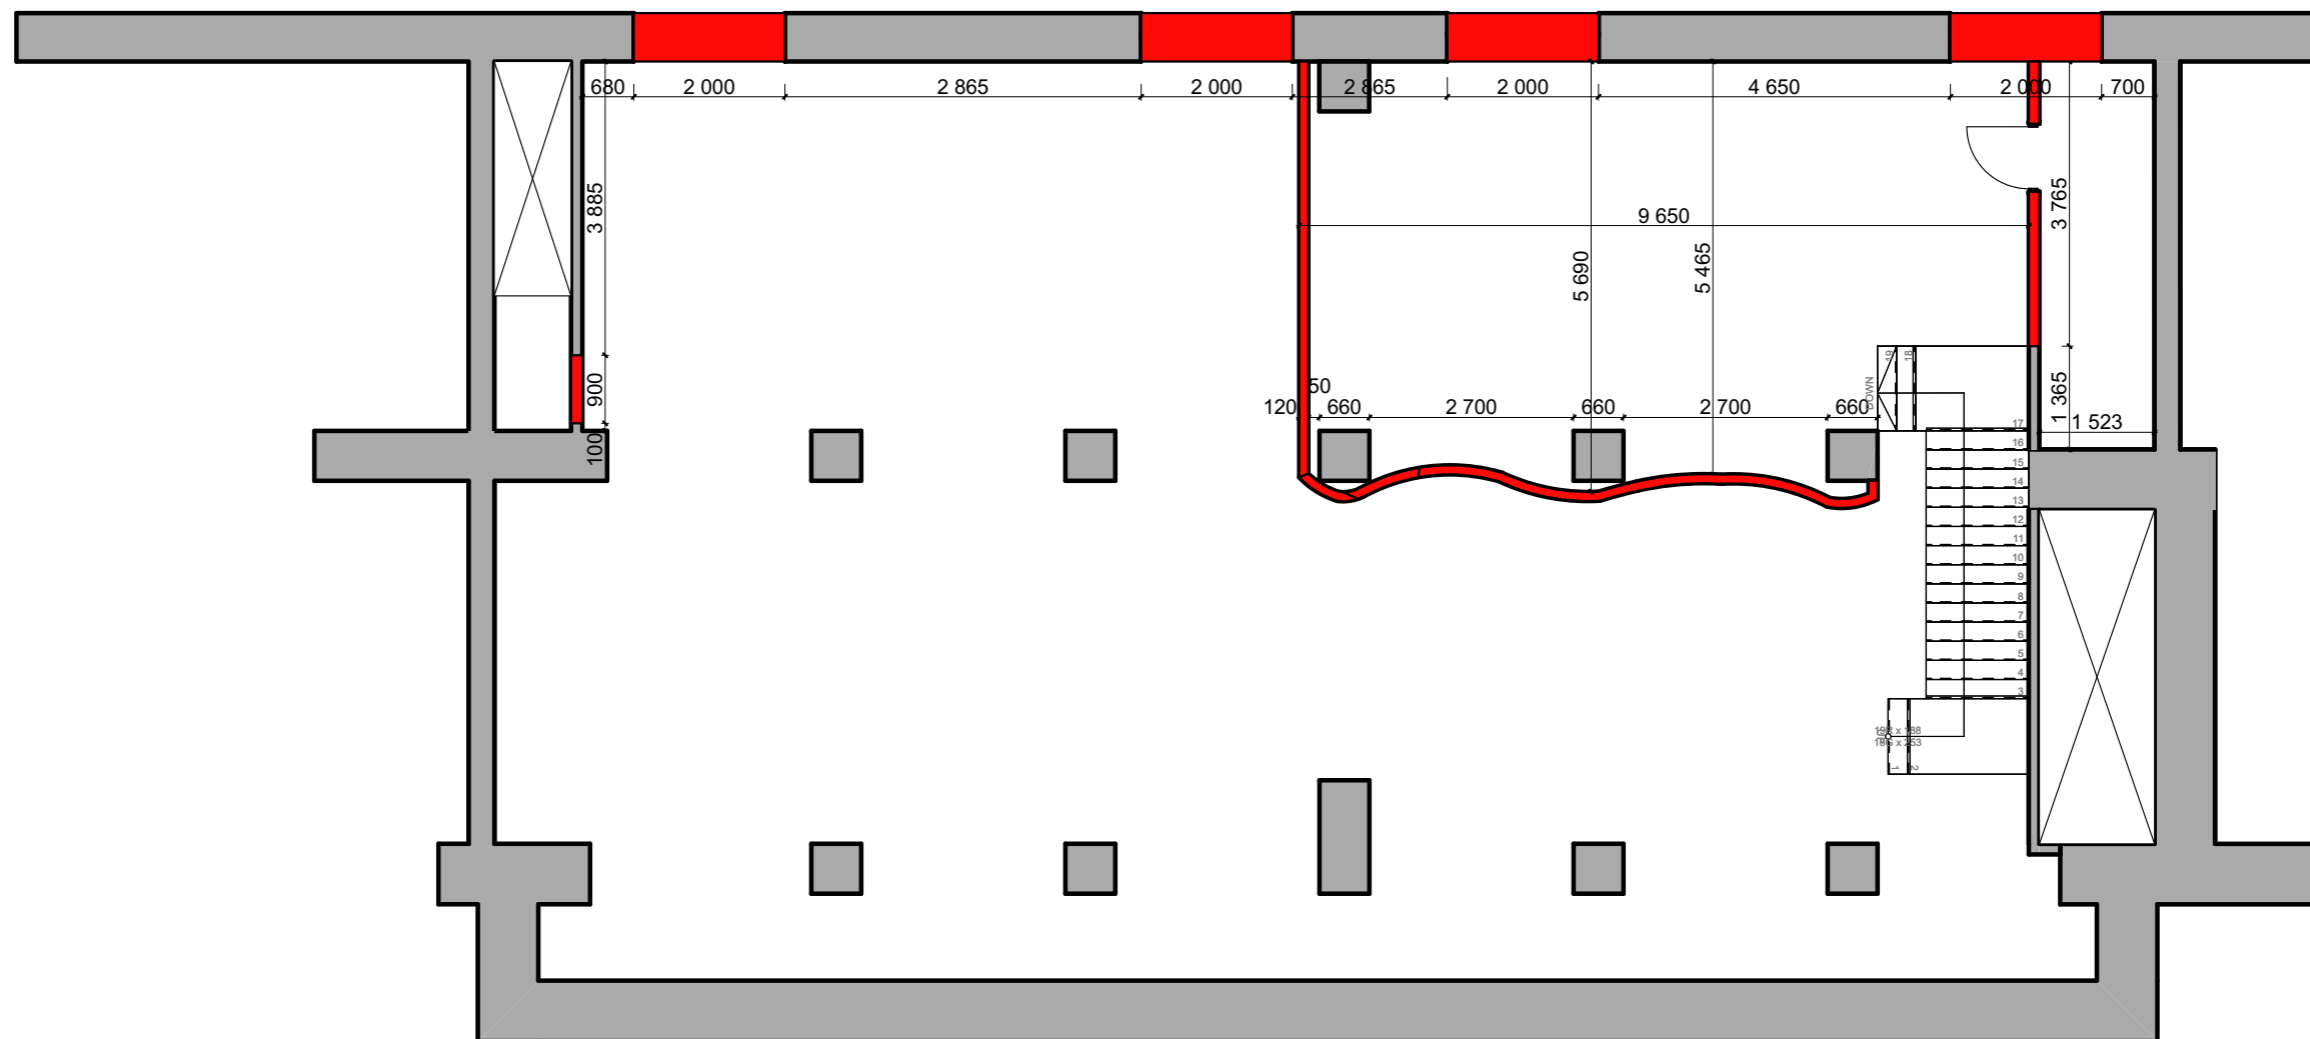

						Дизайн інтер'єру магазину одягу бренду "Fomi"			
Изм.	Коп.уч.	Лист	№Док.	Подп.	Дата				
						Кафедра дизайну середовища	Стадия	Лист	Листов
							ПП	08	31
Виконав		Фоміна А.О.				План демонтажу 2 поверху		НАКККІМ БДЗ-13-7	
Перевірив		Мазніченко О.В.							

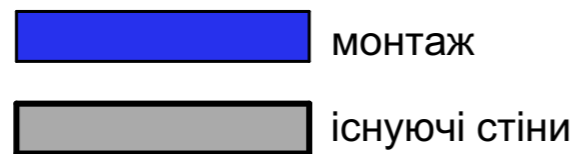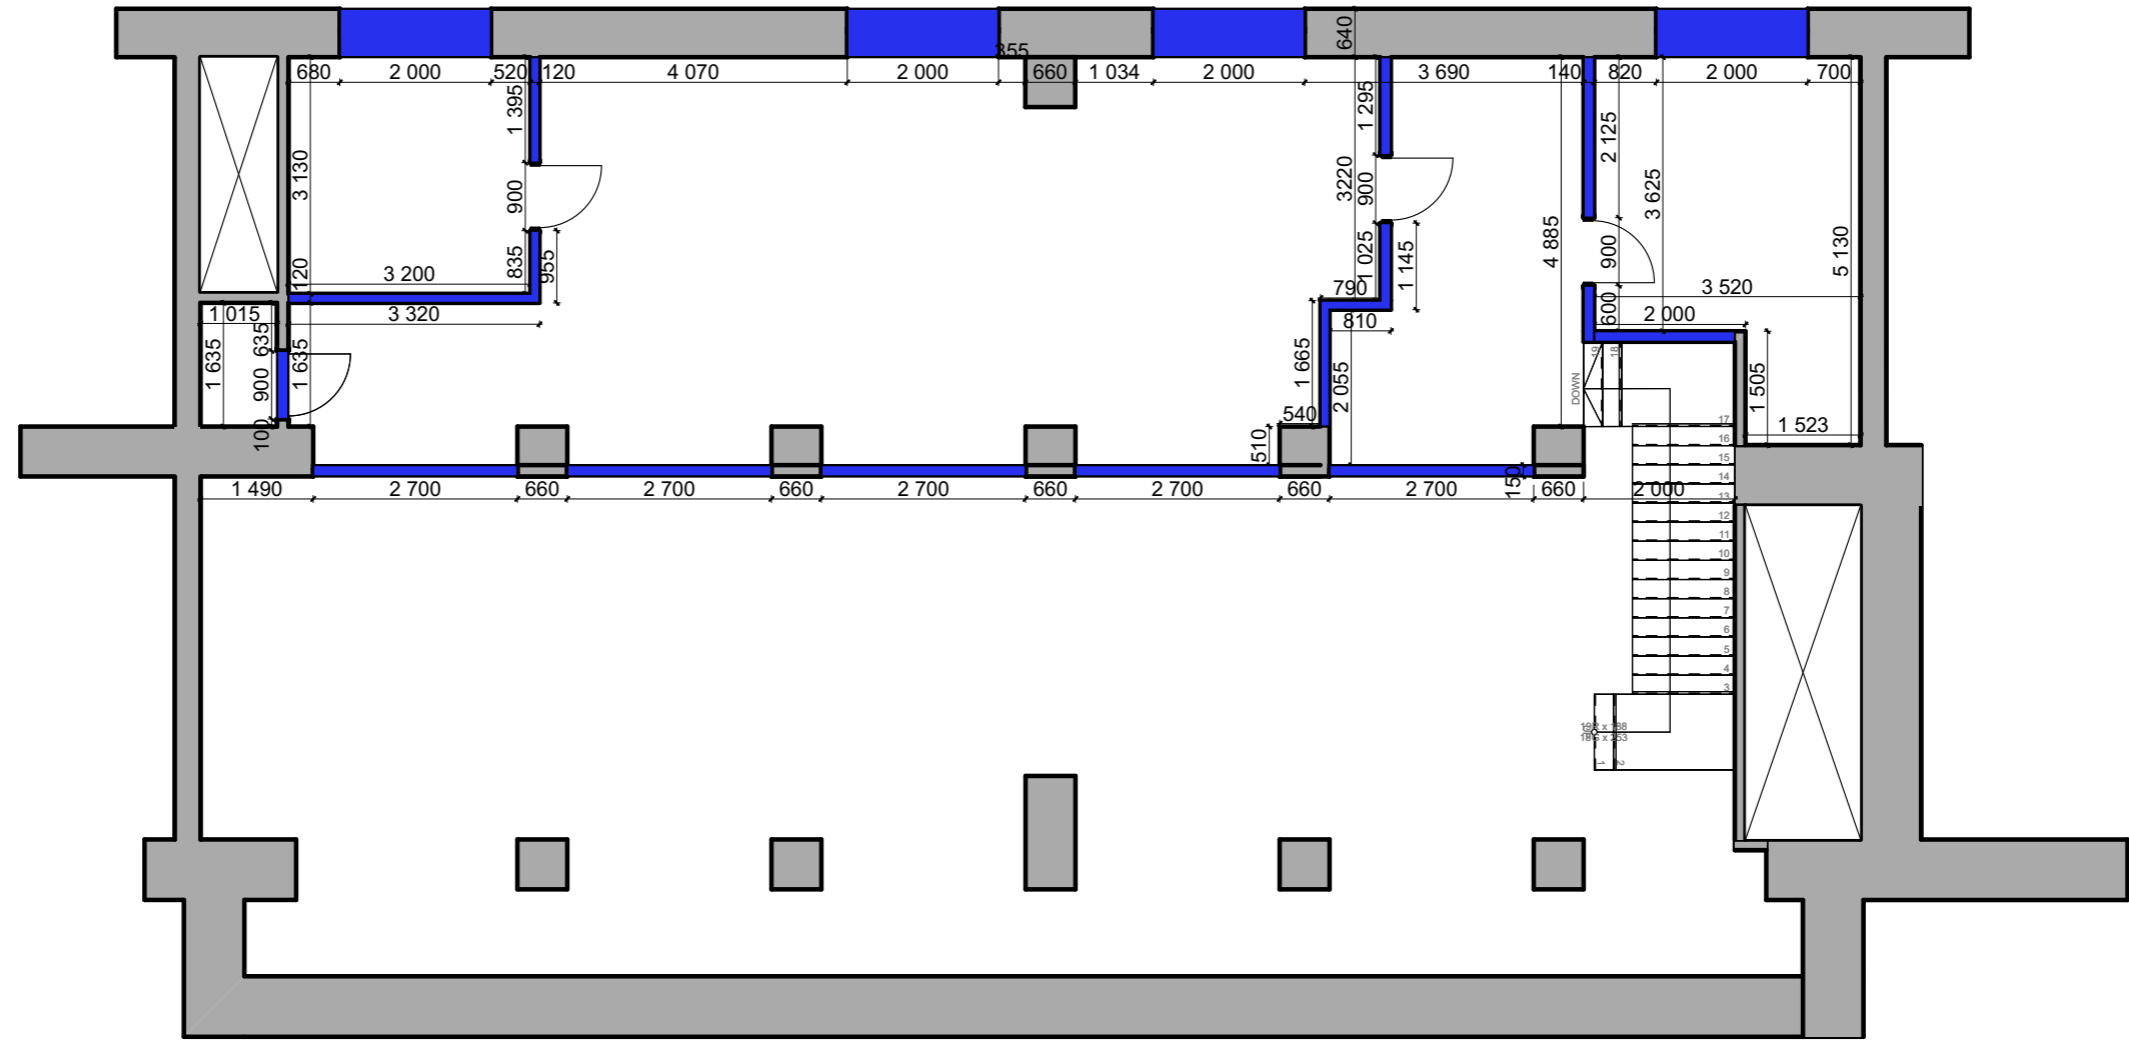


						Дизайн інтер'єру магазину одягу бренду "Fomi"			
Изм.	Кол.уч.	Лист	№Док.	Подп.	Дата				
						Кафедра дизайну середовища	Стадия	Лист	Листов
							ПП	09	31
Виконав	Фоміна А.О.					План монтажу 2 поверху	НАККІМ БДЗ-13-7		
Перевірив	Мазніченко О.В.								

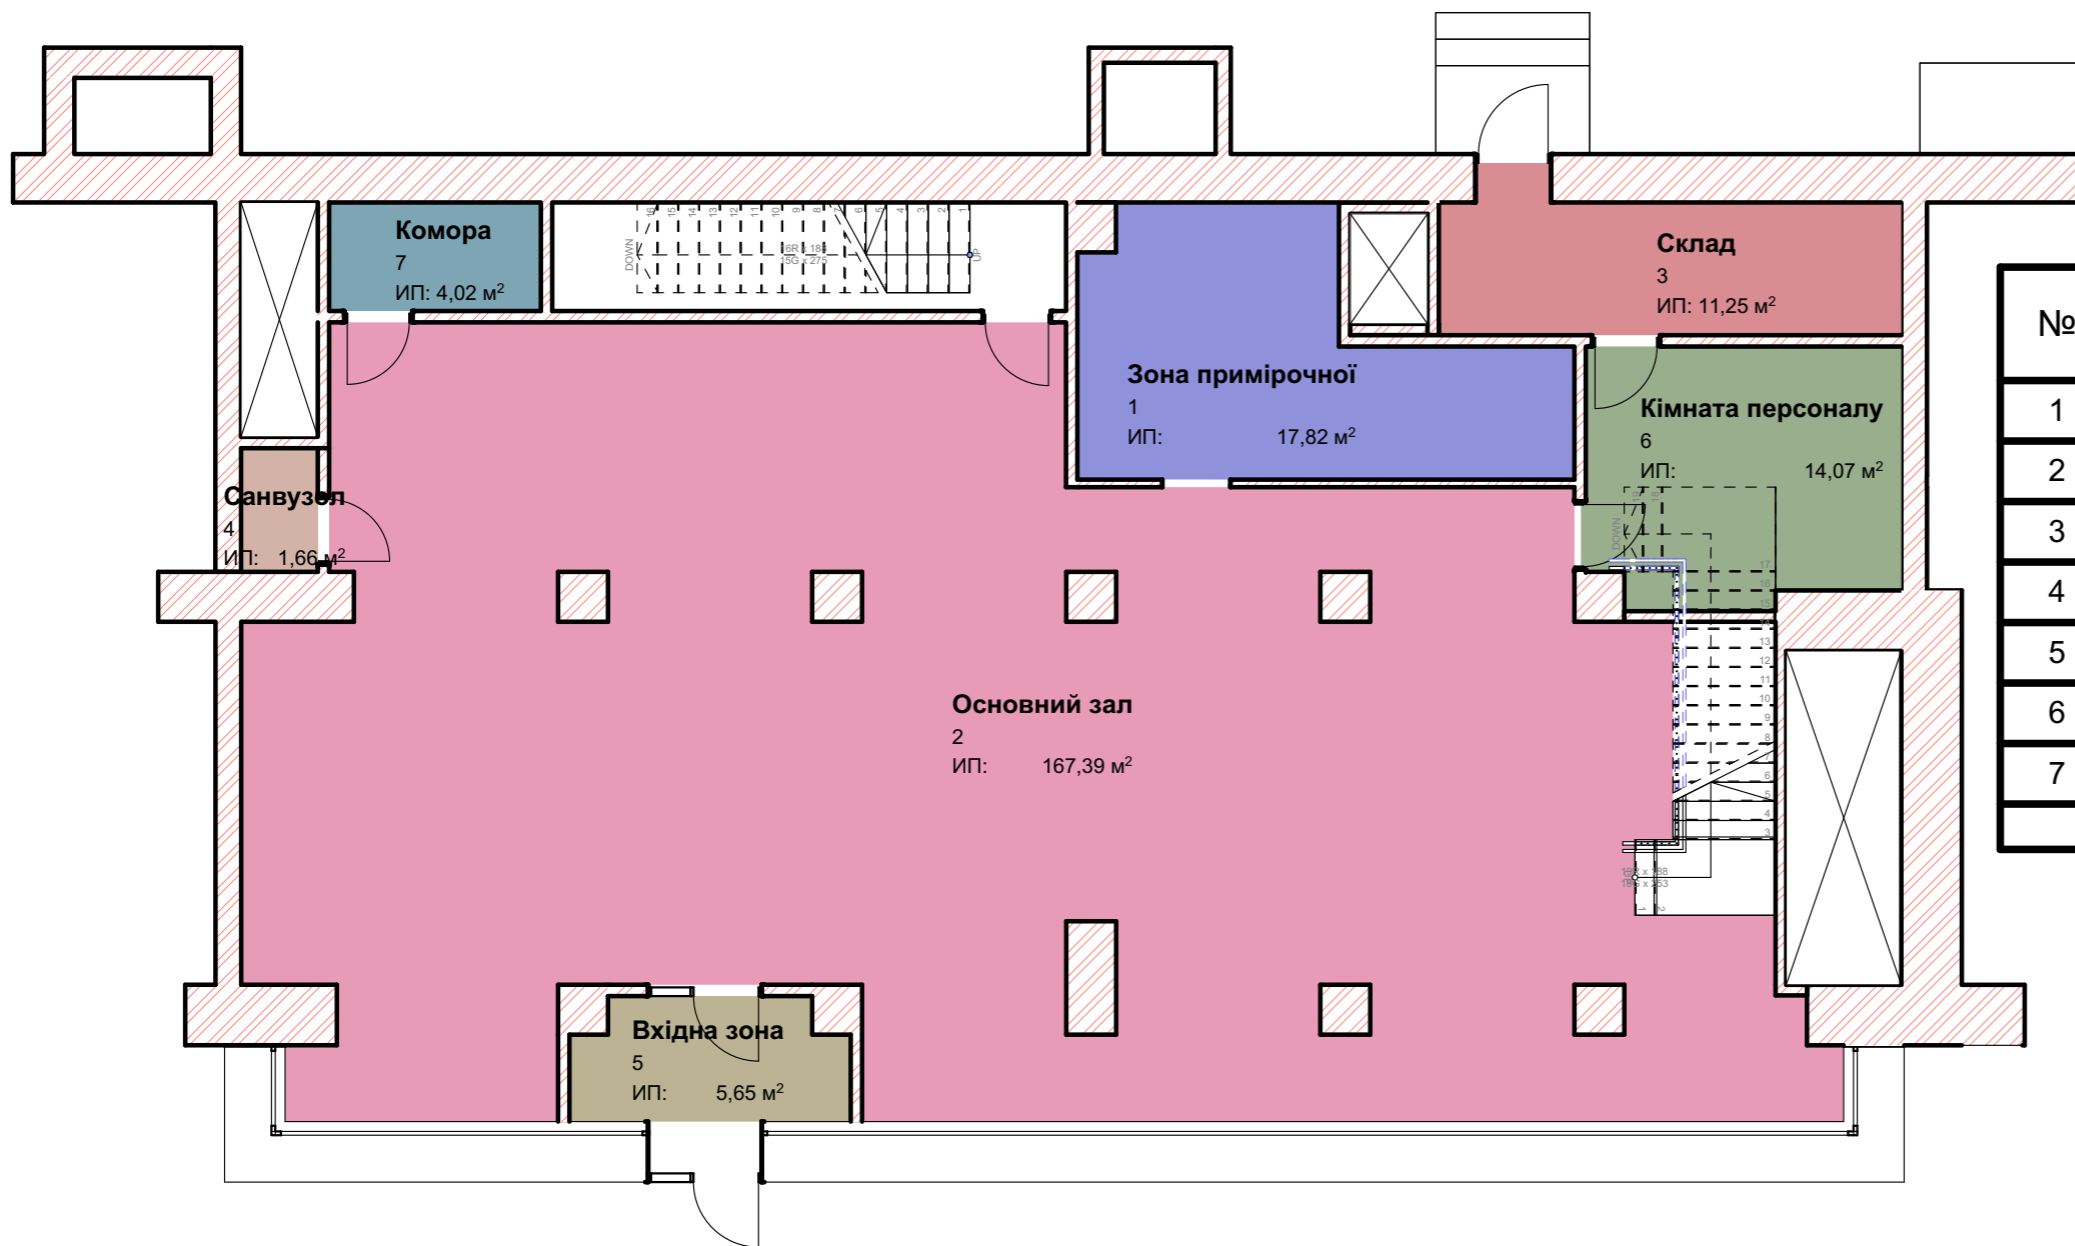


№	Найменування	Площа
1	Зона примірочної	17,82
2	Основний зал	167,39
3	Склад	11,25
4	Санвузол	1,66
5	Вхідна зона	5,65
6	Кімната персоналу	14,07
7	Комора	4,02
		221,86 м ²

Дизайн інтер'єру магазину одягу бренду "Fomi"							
Изм.	Кол.ч.	Лист	№Док.	Подп.	Дата		
Кафедра дизайну середовища					Стадія	Лист	Листов
					ПП	10	31
Виконав	Фоміна А.О.					План з функціональним зонуванням 1 поверх	
Перевірив	Мазніченко О.В.						
						НАКККІМ БДЗ-13-7	

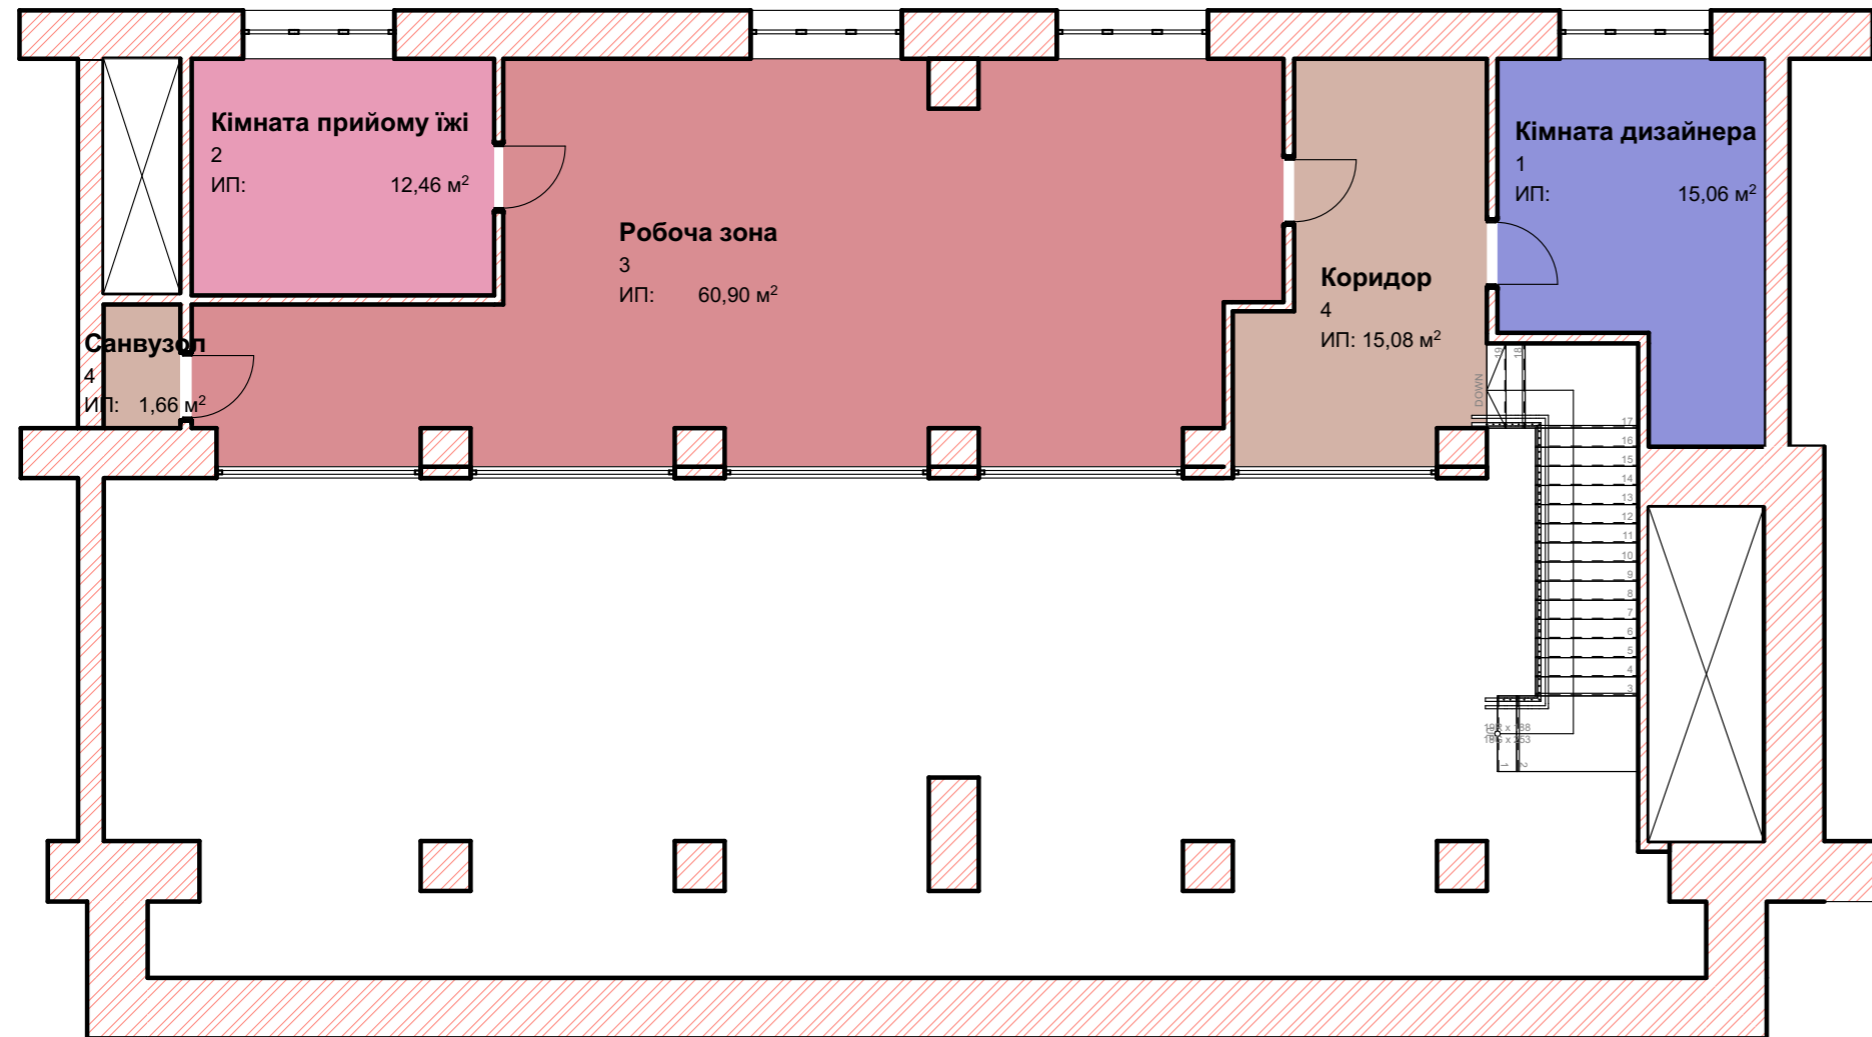


№	Найменування	Площа
1	Кімната дизайнера	15,06
2	Кімната прийому їжі	12,46
3	Робоча зона	60,90
4	Коридор	15,08
4	Санвузол	1,66
		105,16 м ²


Дизайн інтер'єру магазину одягу бренду "Fomi"							
Изм.	Коп.уч.	Лист	№Док.	Подп.	Дата		
Кафедра дизайну середовища					Стадія	Лист	Листов
					ПП	11	31
Виконав	Фоміна А.О.					План з функціональним зонуванням 2 поверх	
Перевірив	Мазніченко О.В.						
						НАККІМ БДЗ-13-7	

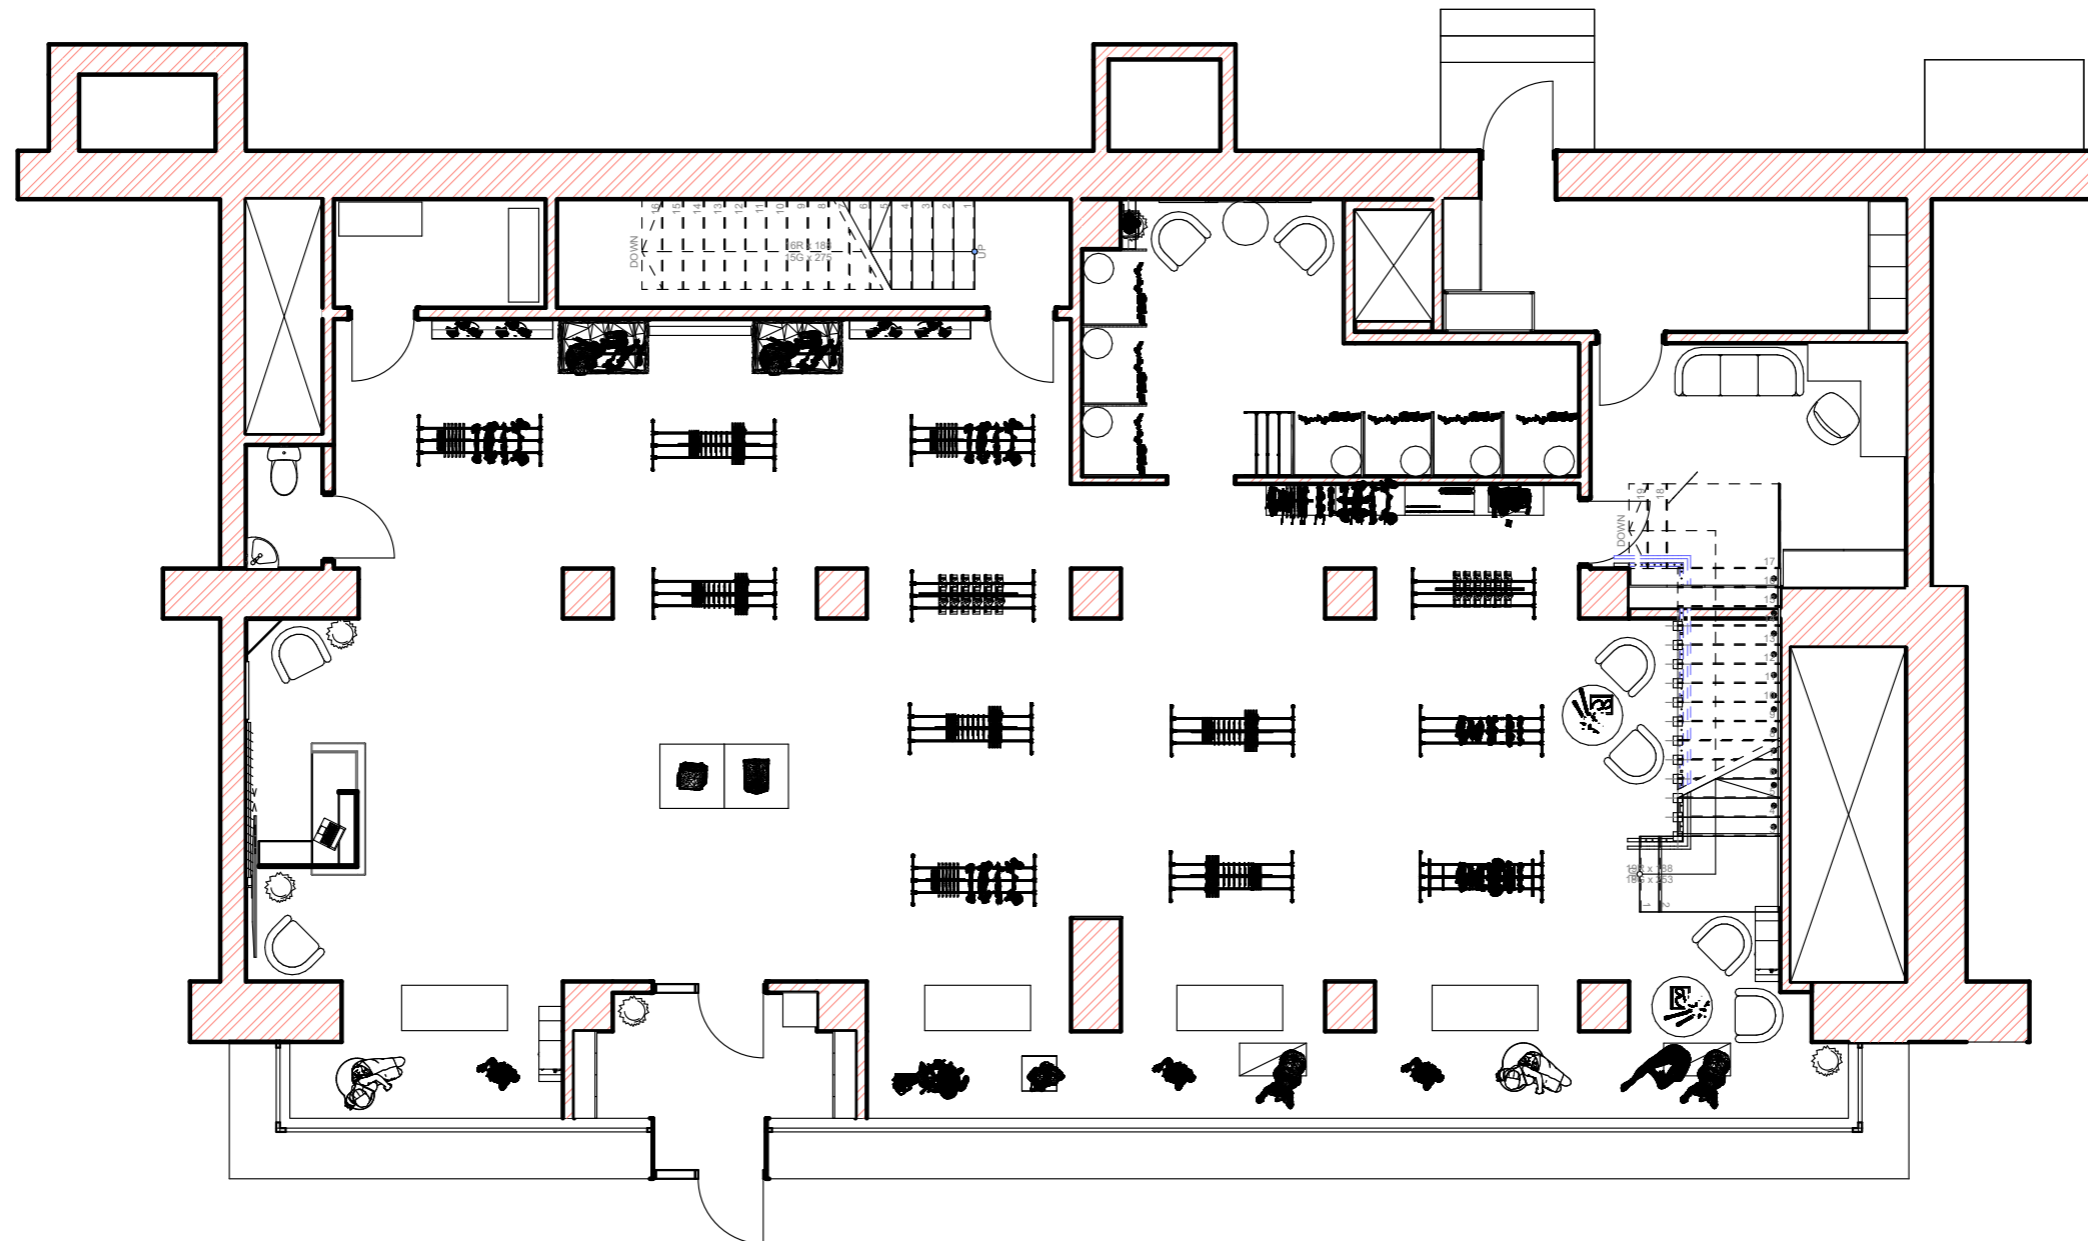

						Дизайн інтер'єру магазину одягу бренду "Fomi"			
Изм.	Кол.ч.	Лист	№Док.	Подп.	Дата				
						Кафедра дизайну середовища	Стадія	Лист	Листов
							ПП	12	31
Виконав		Фоміна А.О.				Розташування меблів та обладнання 1 поверх	НАККІМ БДЗ-13-7		
Перевірів		Мазніченко О.В.							

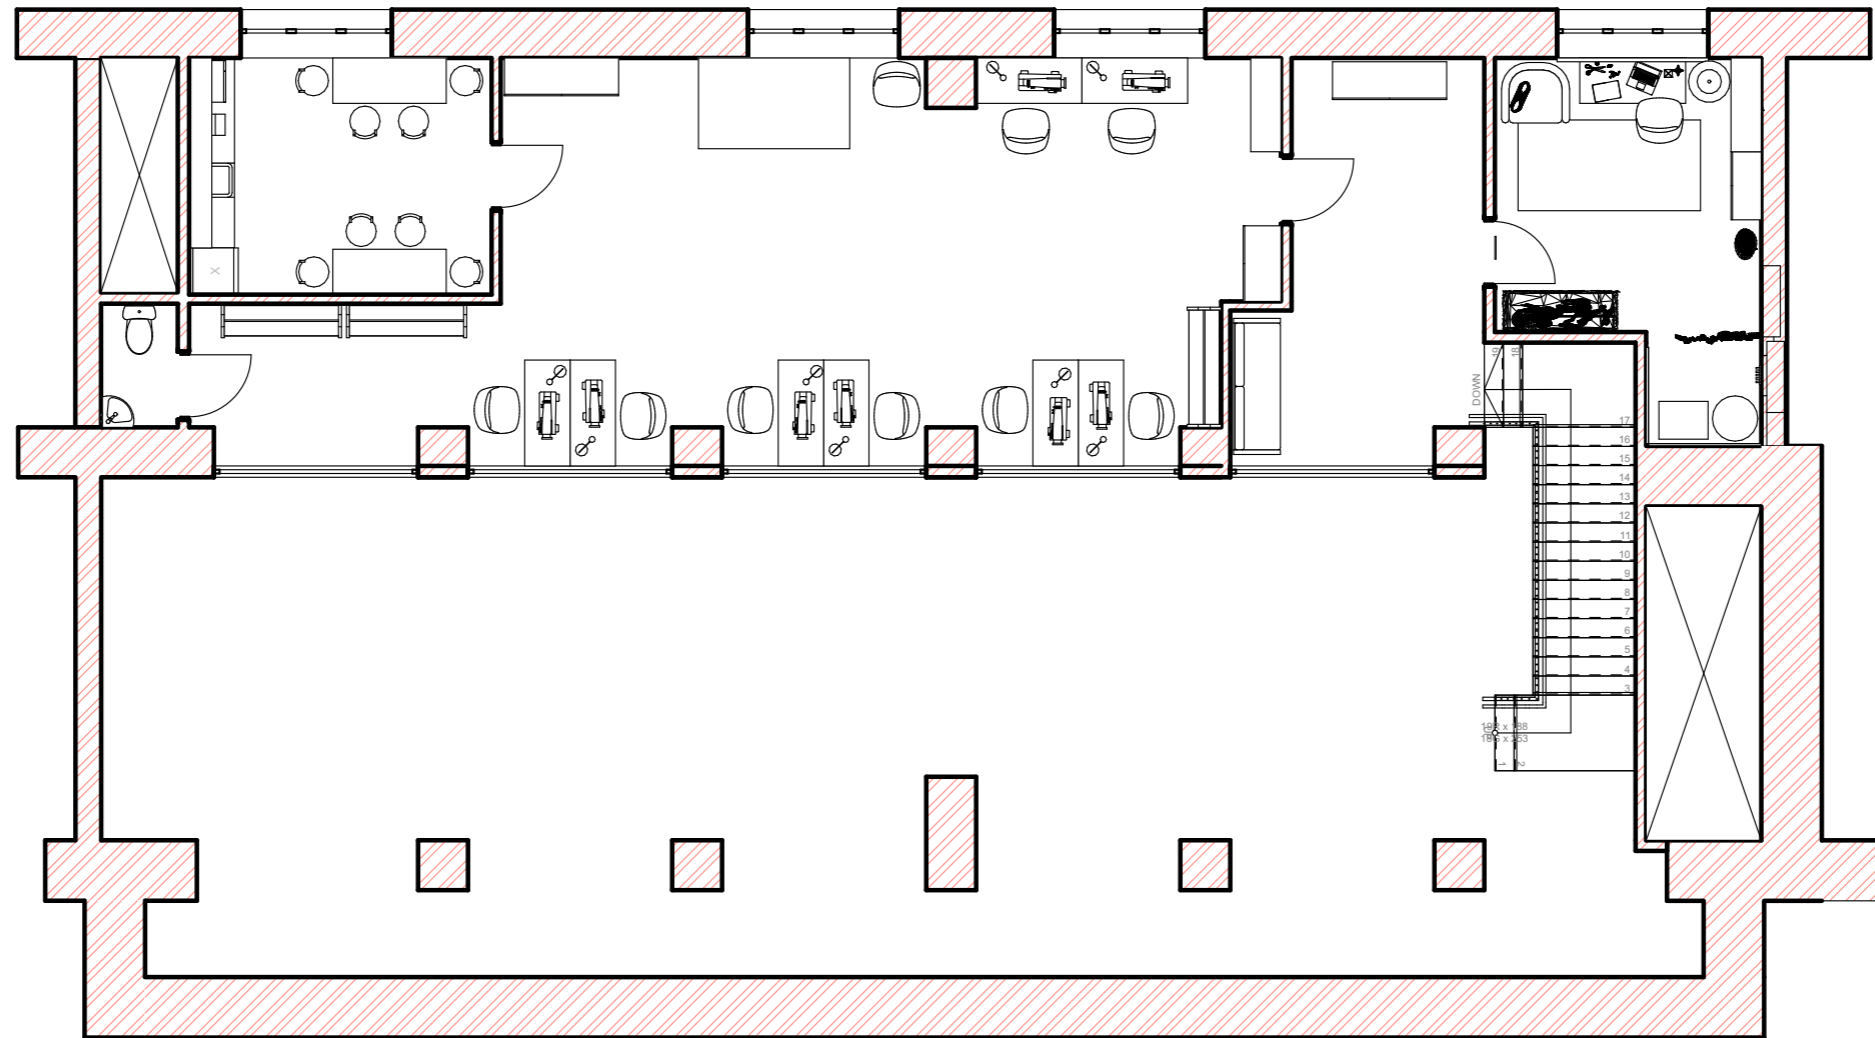

Дизайн інтер'єру магазину одягу бренду "Fomi"								
Изм.	Кол.уч.	Лист	№Док.	Подп.	Дата			
Кафедра дизайну середовища						Стадия	Лист	Листов
						ПП	13	31
Виконав	Фоміна А.О.					Розташування меблів та обладнання 2 поверх	НАККІМ БДЗ-13-7	
Перевірів	Мазніченко О.В.							

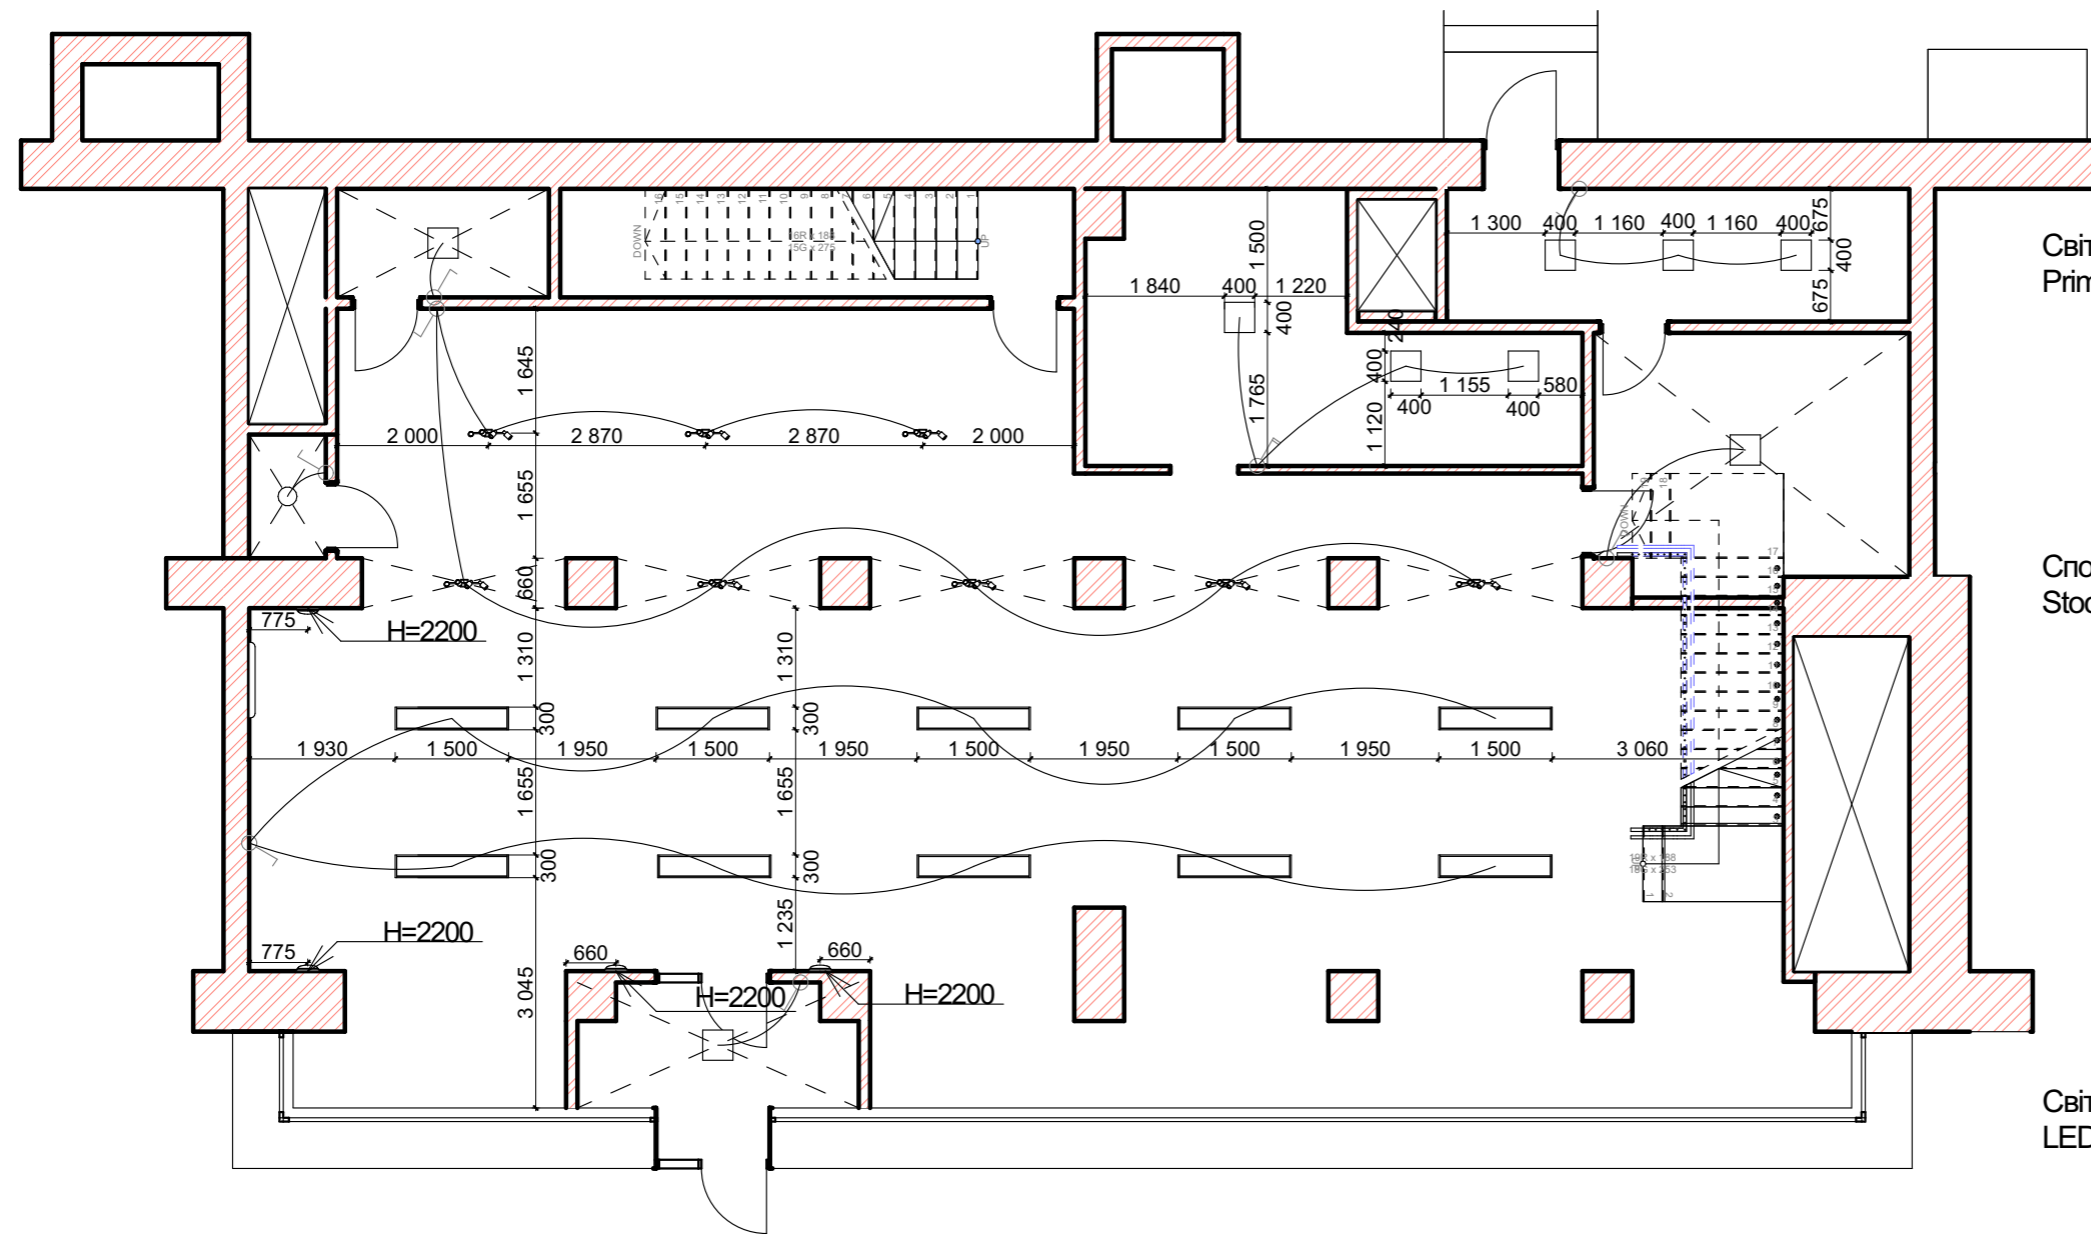

Світильник світлодіодний Норfen ALS Prime 18 Вт біло-срібний 5200 К



Спот Accento lighting ALIN-Stockholm-4 4x40 Вт E27 чорний



Світильник світлодіодний Brille лінійний LED FLF-91/25W NW 0,6m (33-127)



Світильник світлодіодний Геотон Stella GTN-B196/350 36 Вт білий 4000 К



						Дизайн інтер'єру магазину одягу бренду "Fomi"			
Изм.	Кол.уч.	Лист	№Док.	Подп.	Дата				
						Кафедра дизайну середовища	Стадия	Лист	Листов
							ПП	14	31
Виконав	Фоміна А.О.					План освітлення 1 поверху	НАККІМ БДЗ-13-7		
Перевірив	Мазніченко О.В.								

Підвіс Loft Pyramid на три
лапочки Білий




Підвіс Геотон НСБ 02-60-269 А380-135
1x60 Вт Е27 графіт 48024




Світильник світлодіодний Gauss
24 Вт хром 2700К



Світильник світлодіодний Геотон Stella
GTN-B196/350 36 Вт білий 4000 К

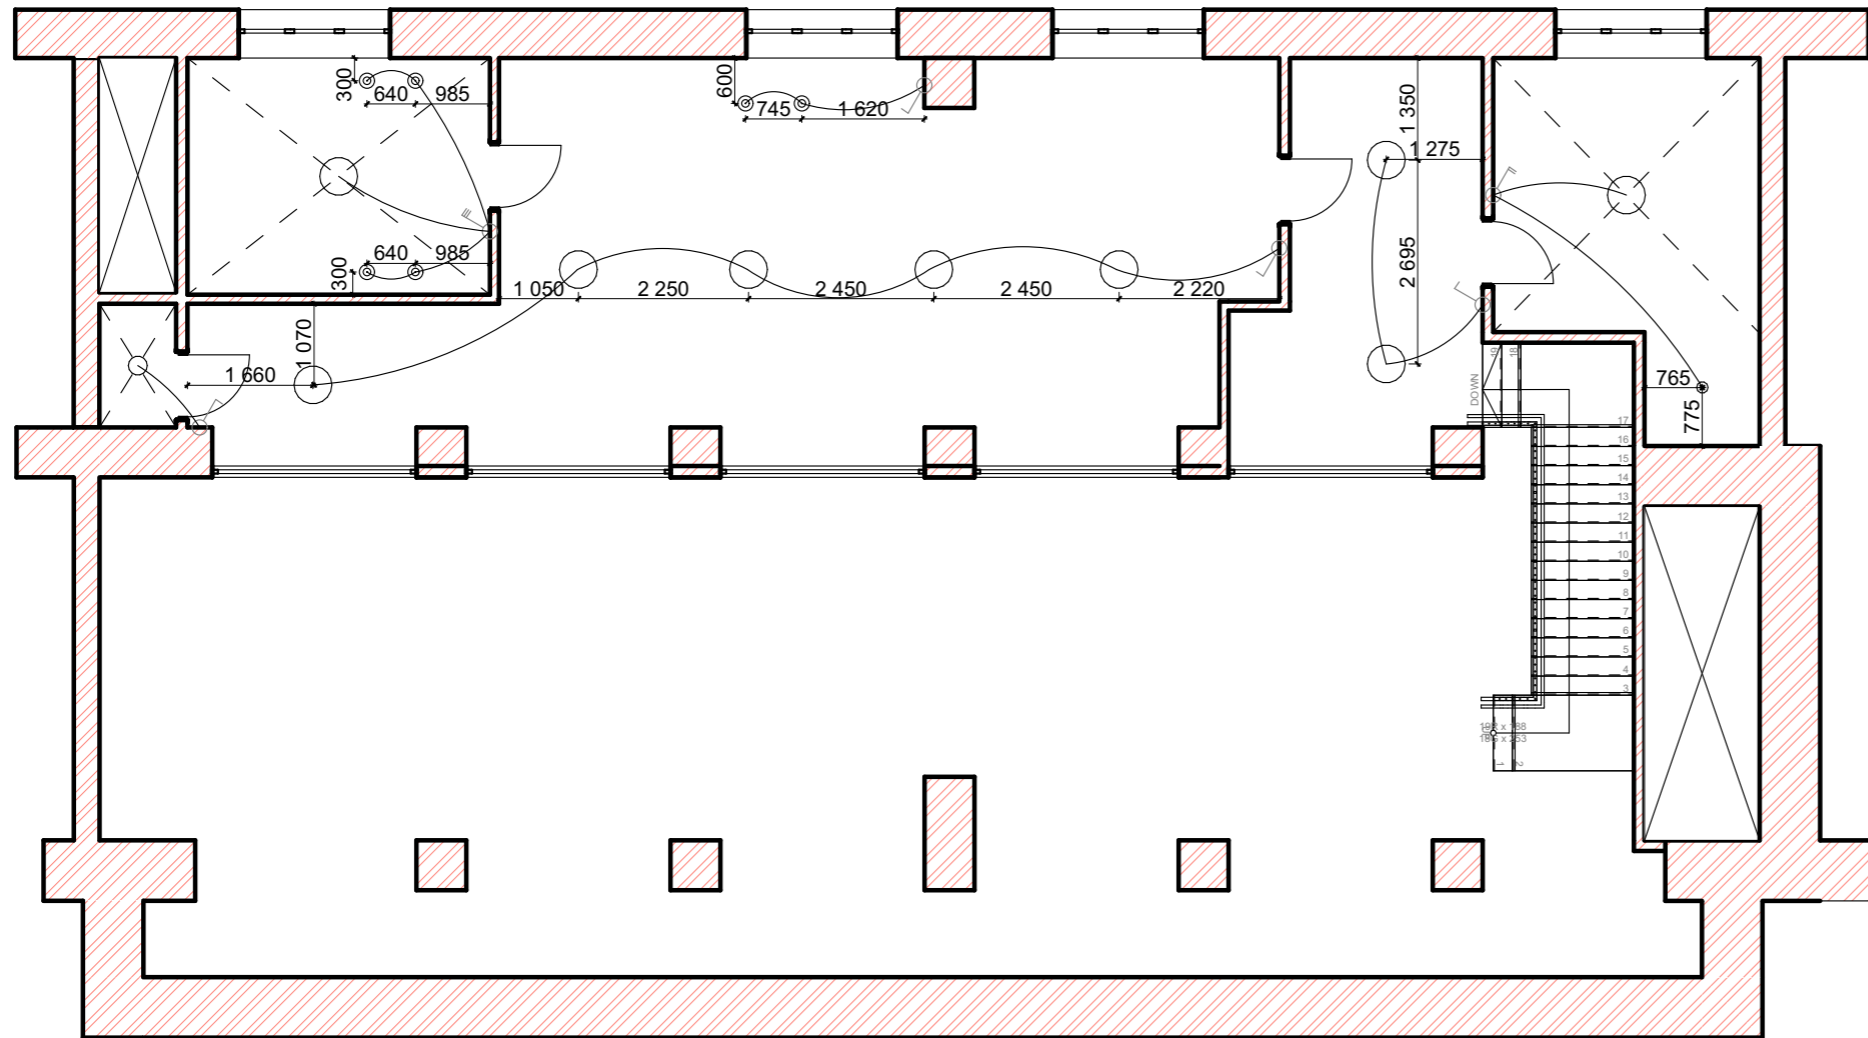

Дизайн інтер'єру магазину одягу бренду "Fomi"						
Изм.	Кол.уч.	Лист	№Док.	Подп.	Дата	
Кафедра дизайну середовища				Стадия	Лист	Листов
				ПП	15	31
Виконав	Фоміна А.О.					
Перевірив	Мазніченко О.В.					
План освітлення 2 поверху				НАККІМ БДЗ-13-7		

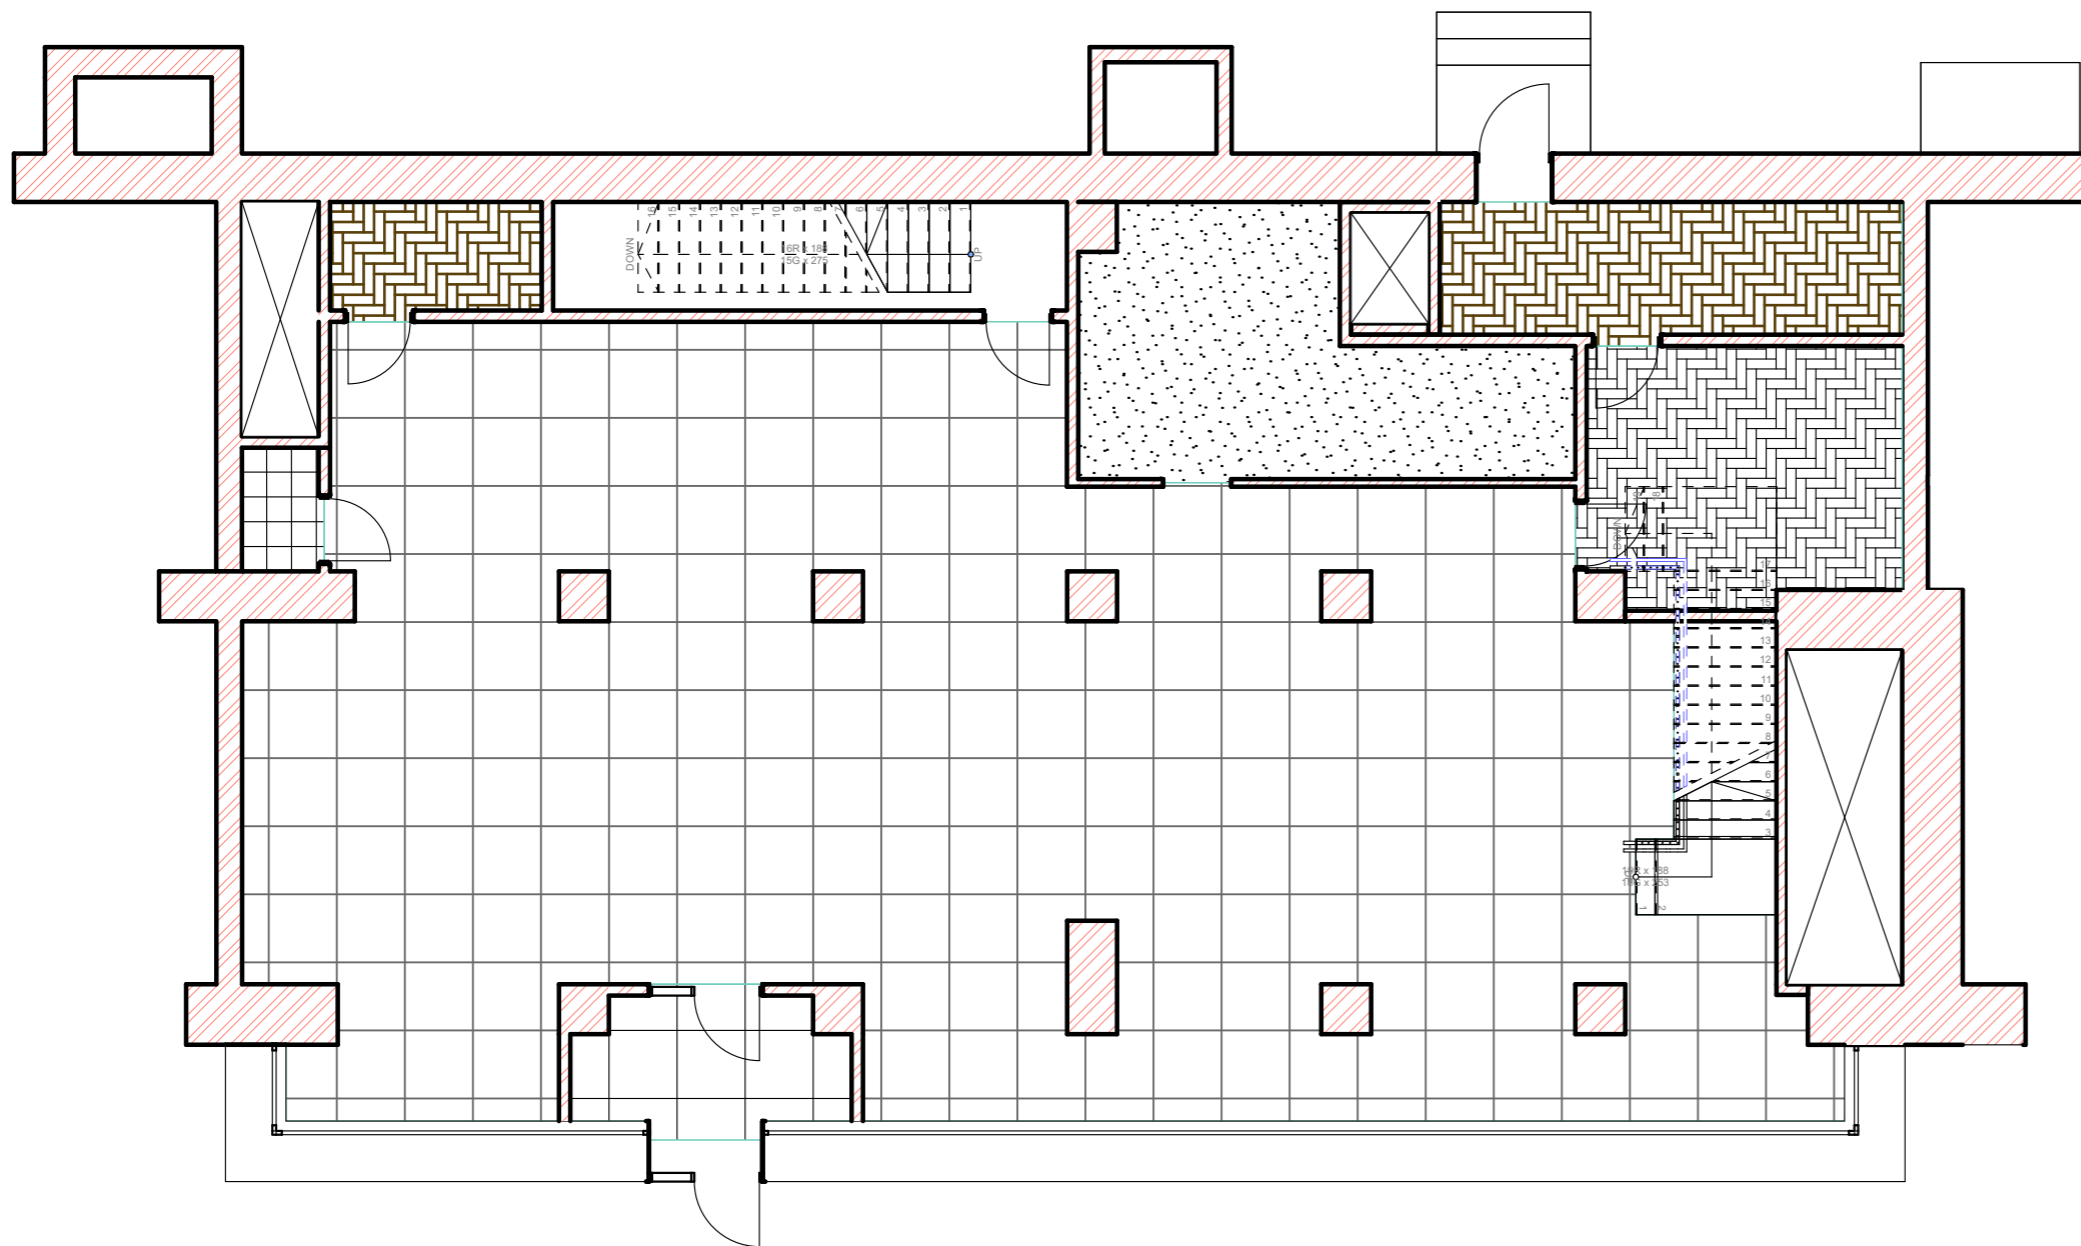

Умовні позначення

- 

Керамічна плитка Alaplana Johnstone BEIGE 995×995×10 (вхідна кімната)
- 


Ковролин Betap Sundae 12 Рожевий (примірочна)
- 

Паркетна дошка Bonnard Chevron Line Ляна 11x120x600 мм (кімната для персоналу, склад та комора)
- 


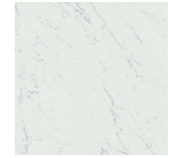


Керамічна плитка та керамограніт CLaurent Black 90x90 (основна зала)
- 

Керамічна плитка AZNK Carrara Pure Lappato 300x300 (санвузол)



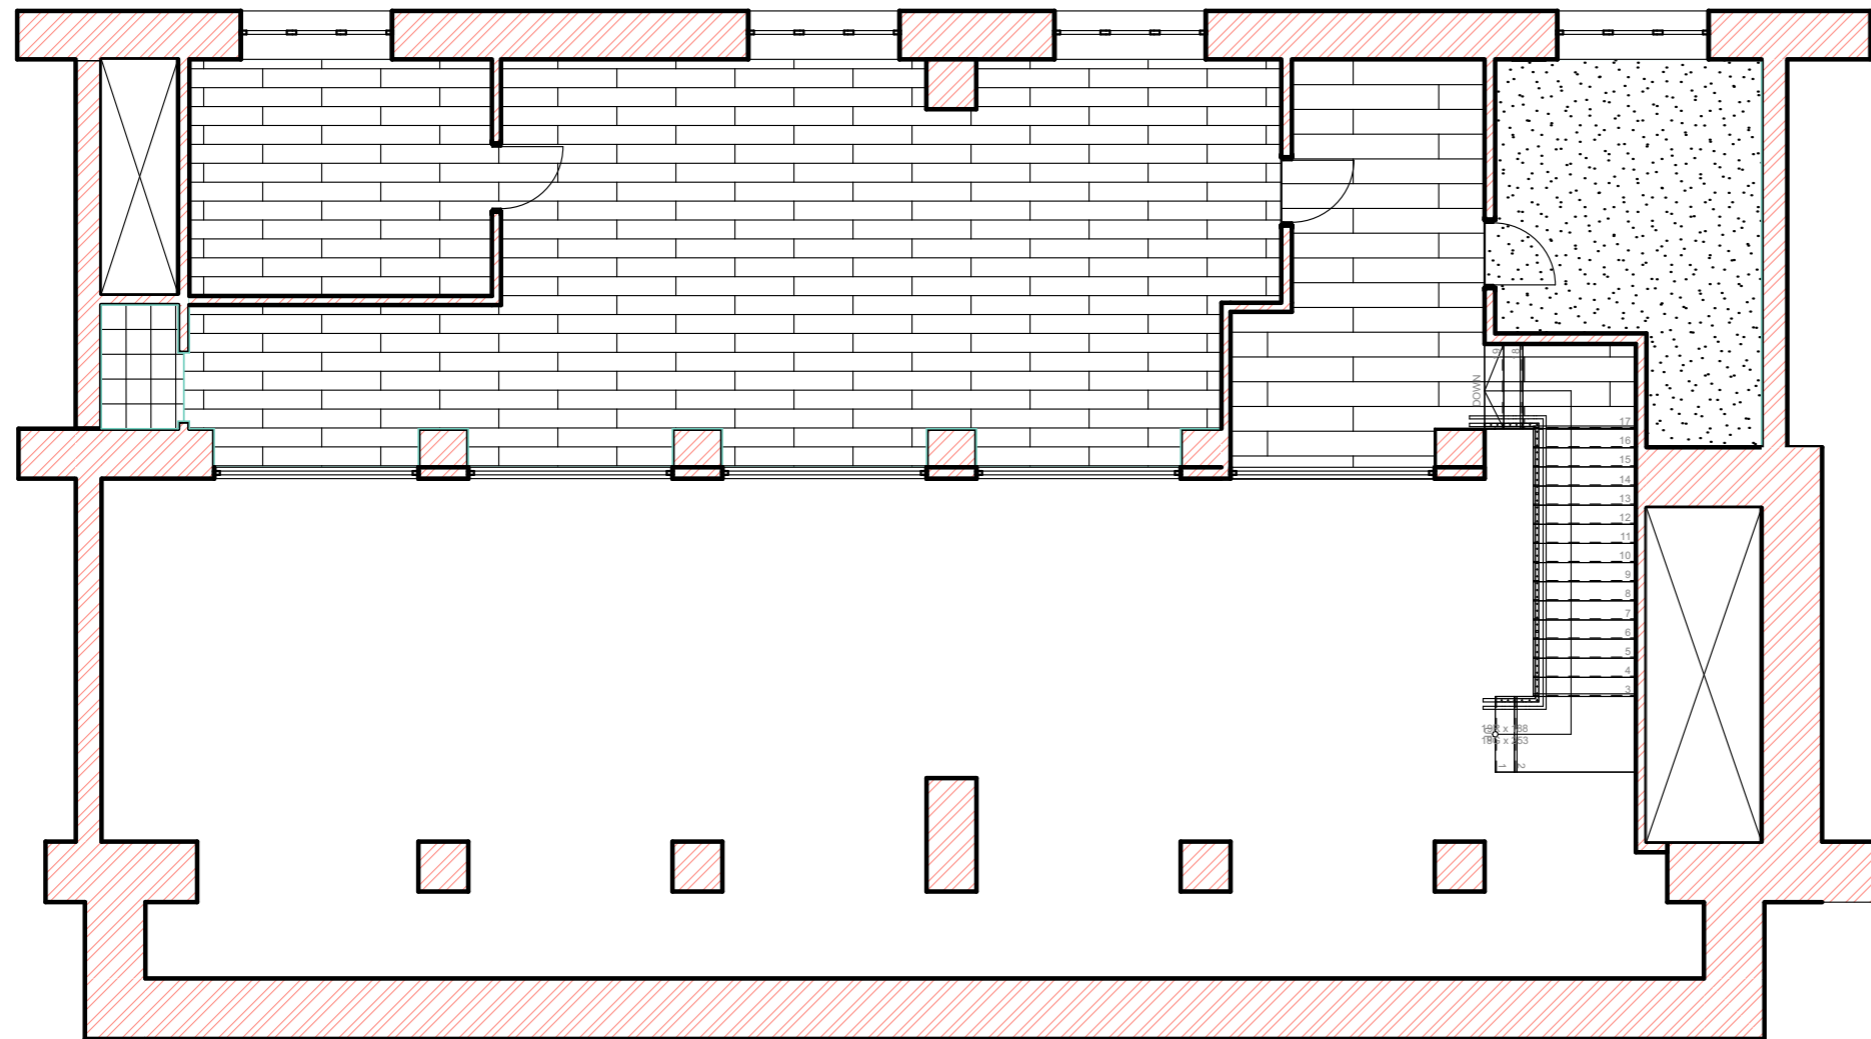
Дизайн інтер'єру магазину одягу бренду "Fomi"						
Изм.	Кол.ч.	Лист	№Док.	Подп.	Дата	
Кафедра дизайну середовища				Стадія	Лист	Листов
				ПП	16	31
Виконав	Фоміна А.О.					
Перевірив	Мазніченко О.В.					
План підлоги перший поверх				НАККІМ БДЗ-13-7		



Умовні позначення

- 
Керамогранит Termal Seramik Mokuzaі OXFORD 900×200×9 (хол)
- 
Керамічна плитка AZNK Carrara Pure Lappato 300x300 (санвузол)
- 
Коврова плитка Betap Vienna (кімната дизайнера)
- 
Лінолеум IDEAL LIFE INSBROK 3 (Кімната для працівників та кімната для прийому їжі)



						Дизайн інтер'єру магазину одягу бренду "Fomi"					
Изм.	Кол.уч.	Лист	№Док.	Подп.	Дата						
						Кафедра дизайну середовища			Стадия	Лист	Листов
									ПП	17	31
Виконав		Фоміна А.О.							План підлоги другий поверх		
Перевірив		Мазніченко О.В.									
									НАККІМ БДЗ-13-7		

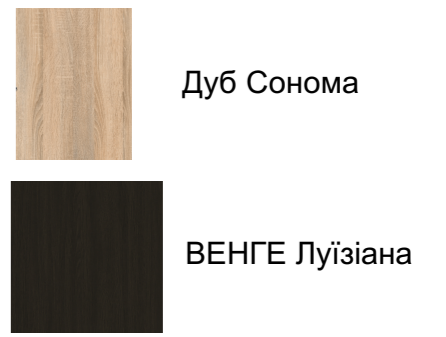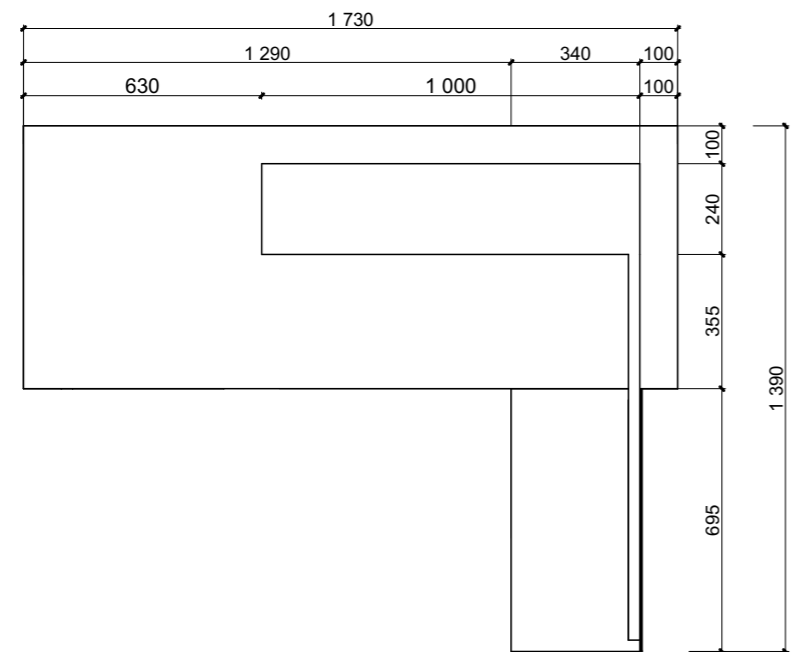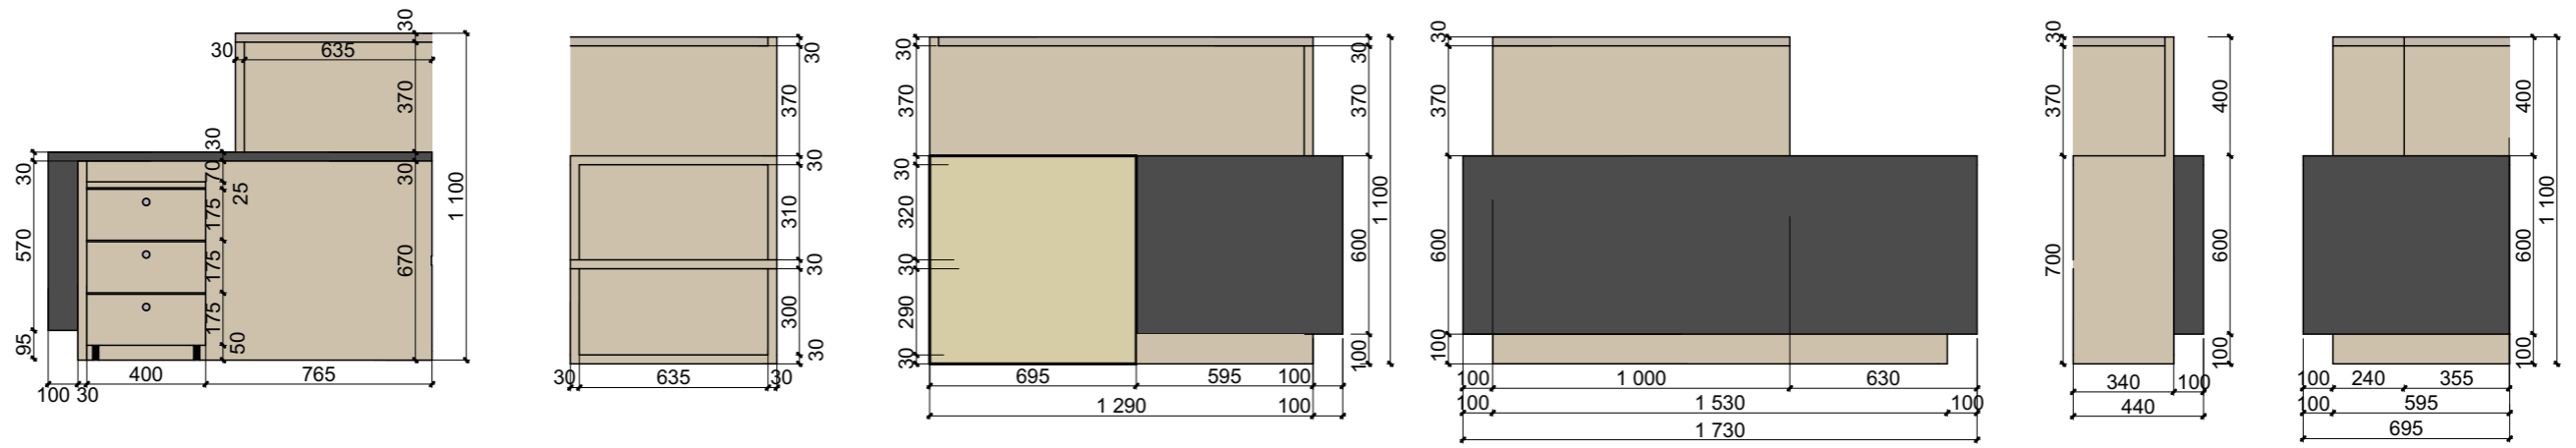



Дизайн інтер'єру магазину одягу бренду "Fomi"						
Изм.	Кол.ч.	Лист	№Док.	Подп.	Дата	
Кафедра дизайну середовища				Стадія	Лист	Листов
				ПП	18	31
Виконав	Фоміна А.О.					
Перевірив	Мазніченко О.В.					
Креслення авторських меблів				НАККІМ БДЗ-13-7		



						#Пр№-АР			
						#Полный Адрес Участка			
Изм.	Коп.уч.	Лист	№Док.	Подп.	Дата	#Наименование Проекта	Стадия	Лист	Листов
							#Стадия Проекта	19	
						Розгортка основного залу	#Название Организации		

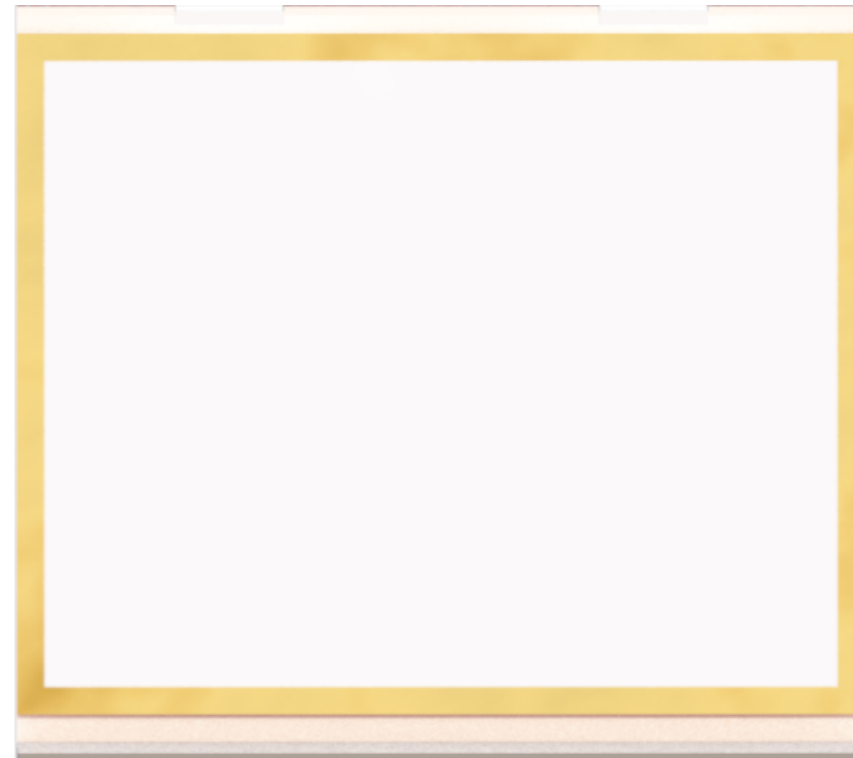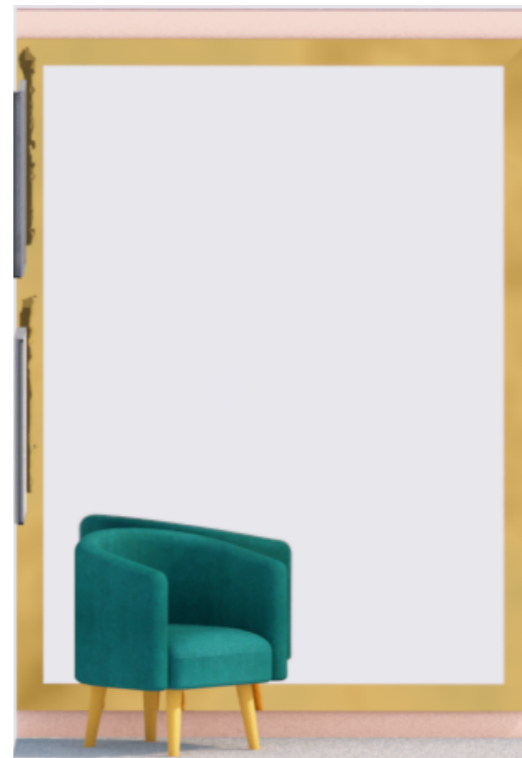

Изм.	Кол.уч.	Лист	№Док.	Подп.	Дата	Дизайн інтер'єру магазину одягу бренду "Fomi"			
						Кафедра дизайну середовища	Стадія	Лист	Листов
							ПП	20	31
Виконав		Фоміна А.О.				Розгортка примірочна	НАКККІМ БДЗ-13-7		
Перевірив		Мазніченко О.В.							

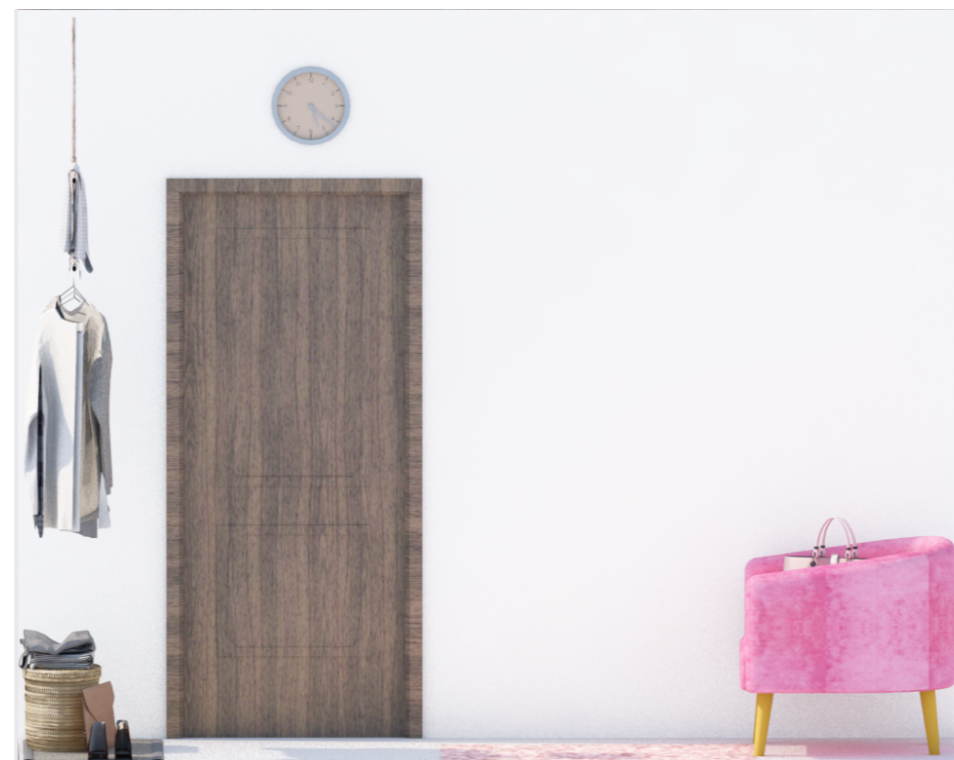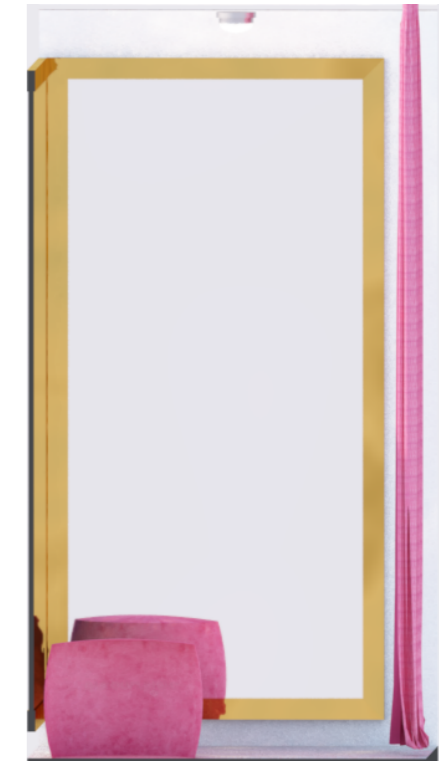

Изм.	Кол.уч.	Лист	№Док.	Подп.	Дата	Дизайн інтер'єру магазину одягу бренду "Fomi"			
						Кафедра дизайну середовища	Стадія	Лист	Листов
							ПП	21	31
Виконав		Фоміна А.О.				Розготка кімнати дизайнера	НАКККІМ БДЗ-13-7		
Перевірів		Мазніченко О.В.							



						Дизайн інтер'єру магазину одягу бренду "Fomi"			
Изм.	Кол.ч.	Лист	№Док.	Подп.	Дата				
						Кафедра дизайну середовища	Стадія	Лист	Листов
							ПП	22	31
Виконав		Фоміна А.О.				Візуалізація 1	НАКККІМ БДЗ-13-7		
Перевірів		Мазніченко О.В.							



						Дизайн інтер'єру магазину одягу бренду "Fomi"			
Изм.	Кол.ч.	Лист	№Док.	Подп.	Дата				
						Кафедра дизайну середовища	Стадія	Лист	Листов
							ПП	23	31
Виконав		Фоміна А.О.				Візуалізація 2	НАКККІМ БДЗ-13-7		
Перевірив		Мазніченко О.В.							



Изм.	Кол.уч.	Лист	№Док.	Подп.	Дата	Дизайн інтер'єру магазину одягу бренду "Fomi"			
						Кафедра дизайну середовища	Стадія	Лист	Листов
							ПП	24	31
Виконав		Фоміна А.О.				Візуалізація 3	НАКККІМ БДЗ-13-7		
Перевірів		Мазніченко О.В.							



						Дизайн інтер'єру магазину одягу бренду "Fomi"			
Изм.	Кол.уч.	Лист	№Док.	Подп.	Дата	Кафедра дизайну середовища	Стадія	Лист	Листов
							ПП	25	31
Виконав	Фоміна А.О.					Візуалізація 4	НАККІМ БДЗ-13-7		
Перевірив	Мазніченко О.В.								





						Дизайн інтер'єру магазину одягу бренду "Fomi"			
Изм.	Кол.уч.	Лист	№Док.	Подп.	Дата	Кафедра дизайну середовища	Стадія	Лист	Листов
							ПП	27	31
Виконав	Фоміна А.О.					Візуалізація 6	НАККІМ БДЗ-13-7		
Перевірив	Мазніченко О.В.								



						Дизайн інтер'єру магазину одягу бренду "Fomi"			
Изм.	Кол.уч.	Лист	№Док.	Подп.	Дата	Кафедра дизайну середовища	Стадія	Лист	Листов
							ПП	28	31
Виконав	Фоміна А.О.					Візуалізація 7	НАККІМ БДЗ-13-7		
Перевірів	Мазніченко О.В.								



						Дизайн інтер'єру магазину одягу бренду "Fomi"			
Изм.	Кол.уч.	Лист	№Док.	Подп.	Дата	Кафедра дизайну середовища	Стадія	Лист	Листов
							ПП	29	31
Виконав	Фоміна А.О.					Візуалізація 8	НАККІМ БДЗ-13-7		
Перевірив	Мазніченко О.В.								



						Дизайн інтер'єру магазину одягу бренду "Fomi"			
Изм.	Кол.уч.	Лист	№Док.	Подп.	Дата	Кафедра дизайну середовища	Стадія	Лист	Листов
							ПП	30	31
Виконав	Фоміна А.О.					Візуалізація 9	НАКККІМ БДЗ-13-7		
Перевірив	Мазніченко О.В.								



						Дизайн інтер'єру магазину одягу бренду "Fomi"			
Изм.	Коп.уч.	Лист	№Док.	Подп.	Дата	Кафедра дизайну середовища	Стадія	Лист	Листов
							ПП	31	31
Виконав	Фоміна А.О.					Візуалізація 10	НАКККІМ БДЗ-13-7		
Перевірив	Мазніченко О.В.								