


ФОРМИ ДЕКОРАТИВНИХ ГОРОДІВ

ТИП "ВУЗОЛ"



АСОРТИМЕНТ РОСЛИН

САЛАТ
БУРЯК
ЗЕЛЕНА ЦИБУЛЯ
ЧАСНИК
НАСТУРЦІЯ
КОСМОС
ПІРЕТРУМ

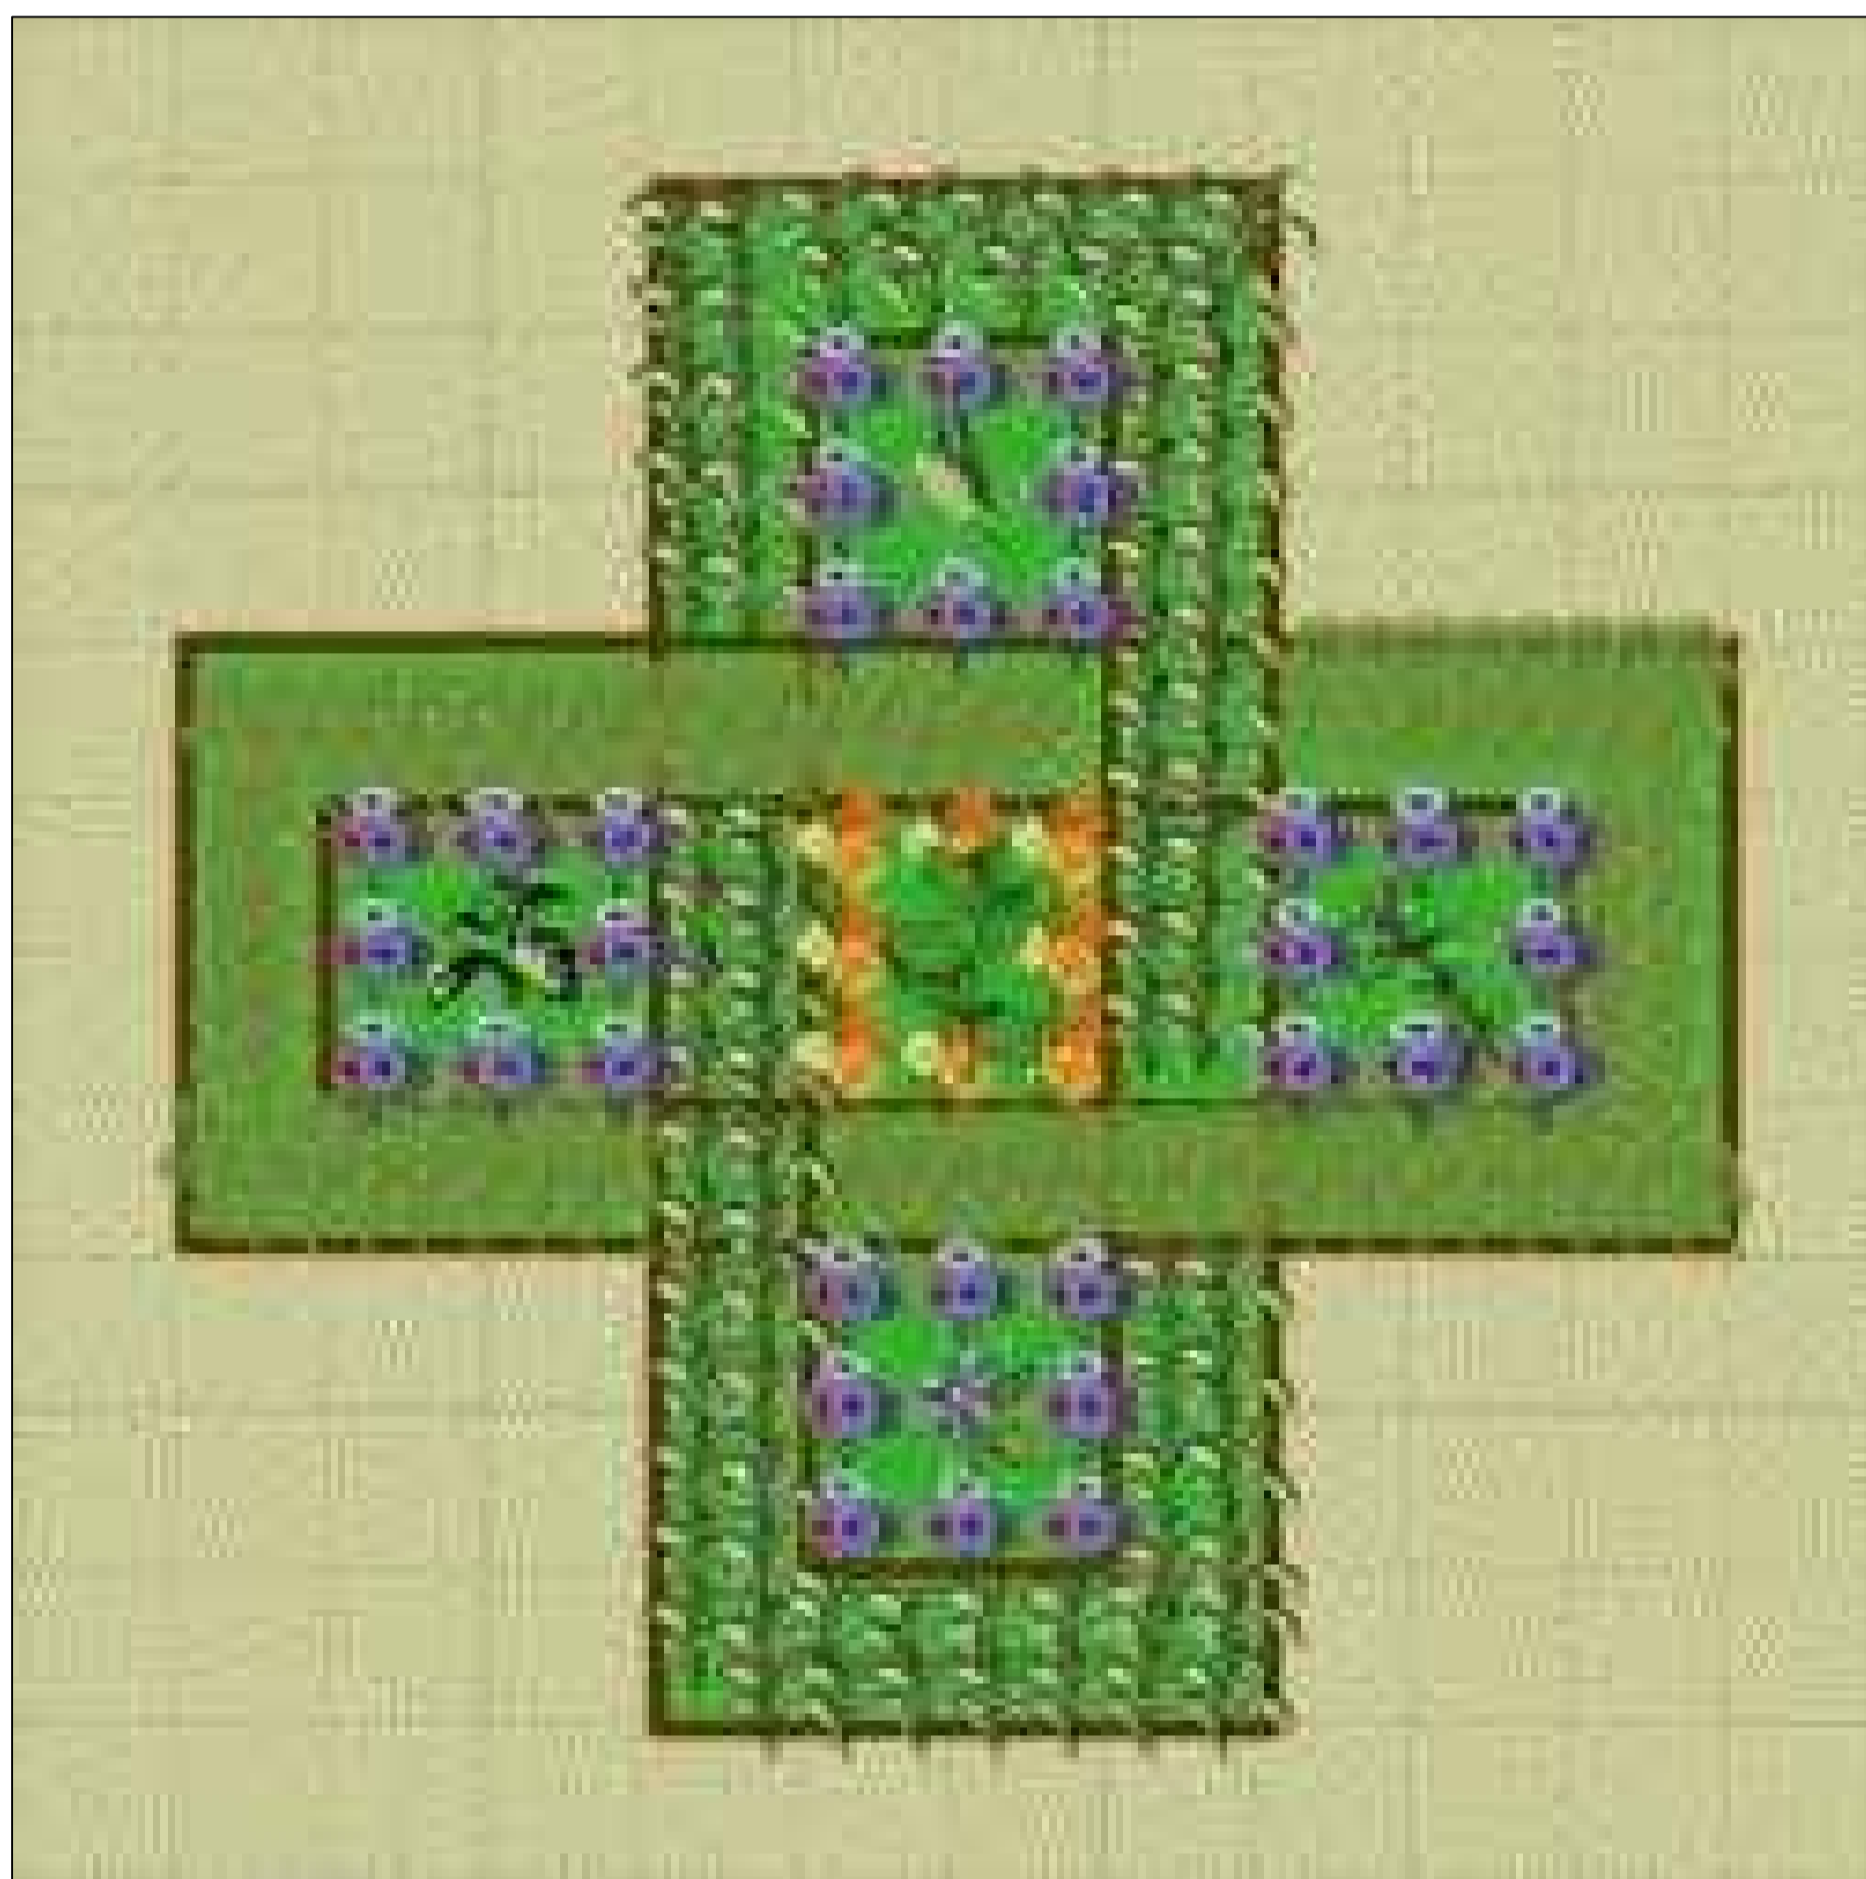

АСОРТИМЕНТ РОСЛИН

ОРЕГАНО
ПЕТРУШКА
МЕЛІСА
БАЗИЛІК
ЧЕБРЕЦЬ
ОГУРЕЧНИК
ВОЛОШКА

Вузол - окрема клумба зі згрупованих культур, що обмежені лініями одного виду рослин чи штучних матеріалів.

ТИП "ПАРТЕР"



Партер - декоративна геометрично побудована композиція з невисоких рослин в горизонтальній площині.



МАЛІ АРХІТЕКТУРНІ ФОРМИ


ОПОРИ ДЛЯ ВИТКИХ РОСЛИН



АРКИ ДЛЯ ВИТКИХ РОСЛИН



КУЛЬТУРИ ДЛЯ ДЕКОРАТИВНИХ ГОРОДІВ

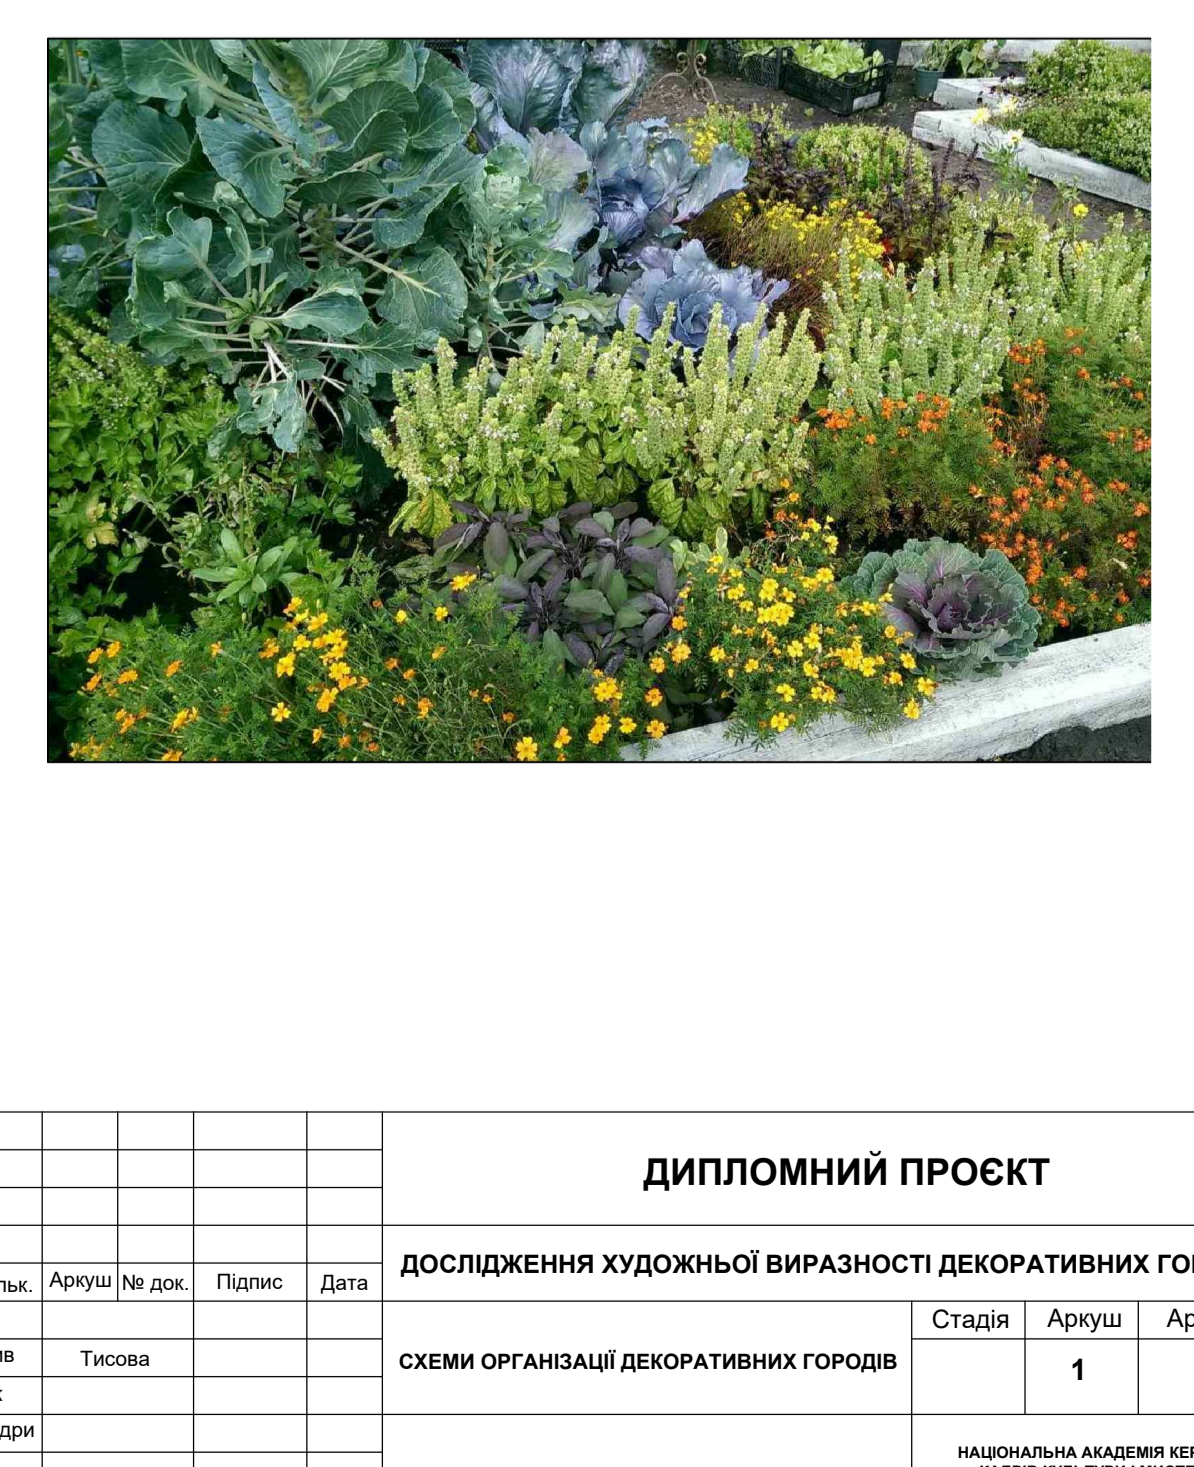

ДИПЛОМНИЙ ПРОЄКТ				
Зміст	Клас	Архив	Підпис	Дата
ДОСЛІДЖЕННЯ ХУДОЖНЬОЇ ВИРАЗНОСТІ ДЕКОРАТИВНИХ ГОРОДІВ				
Розробив	Тисова	Сторінка	Архив	Архив
Зав. кафедр		1	2	
НАЦІОНАЛЬНИЙ АКАДЕМІЧНИЙ ЦЕНТР КУЛЬТУРИ І МІСЦЕВИХ РЕСУРСІВ				