


КОМПОЗИЦІЯ ДЕКОРАТИВНОГО ГОРОДУ В ЕКСПОЗИЦІЇ БОТАНІЧНОГО САДУ ІМ. М.М.ГРИШКА

СИТУАЦІЙНА СХЕМА

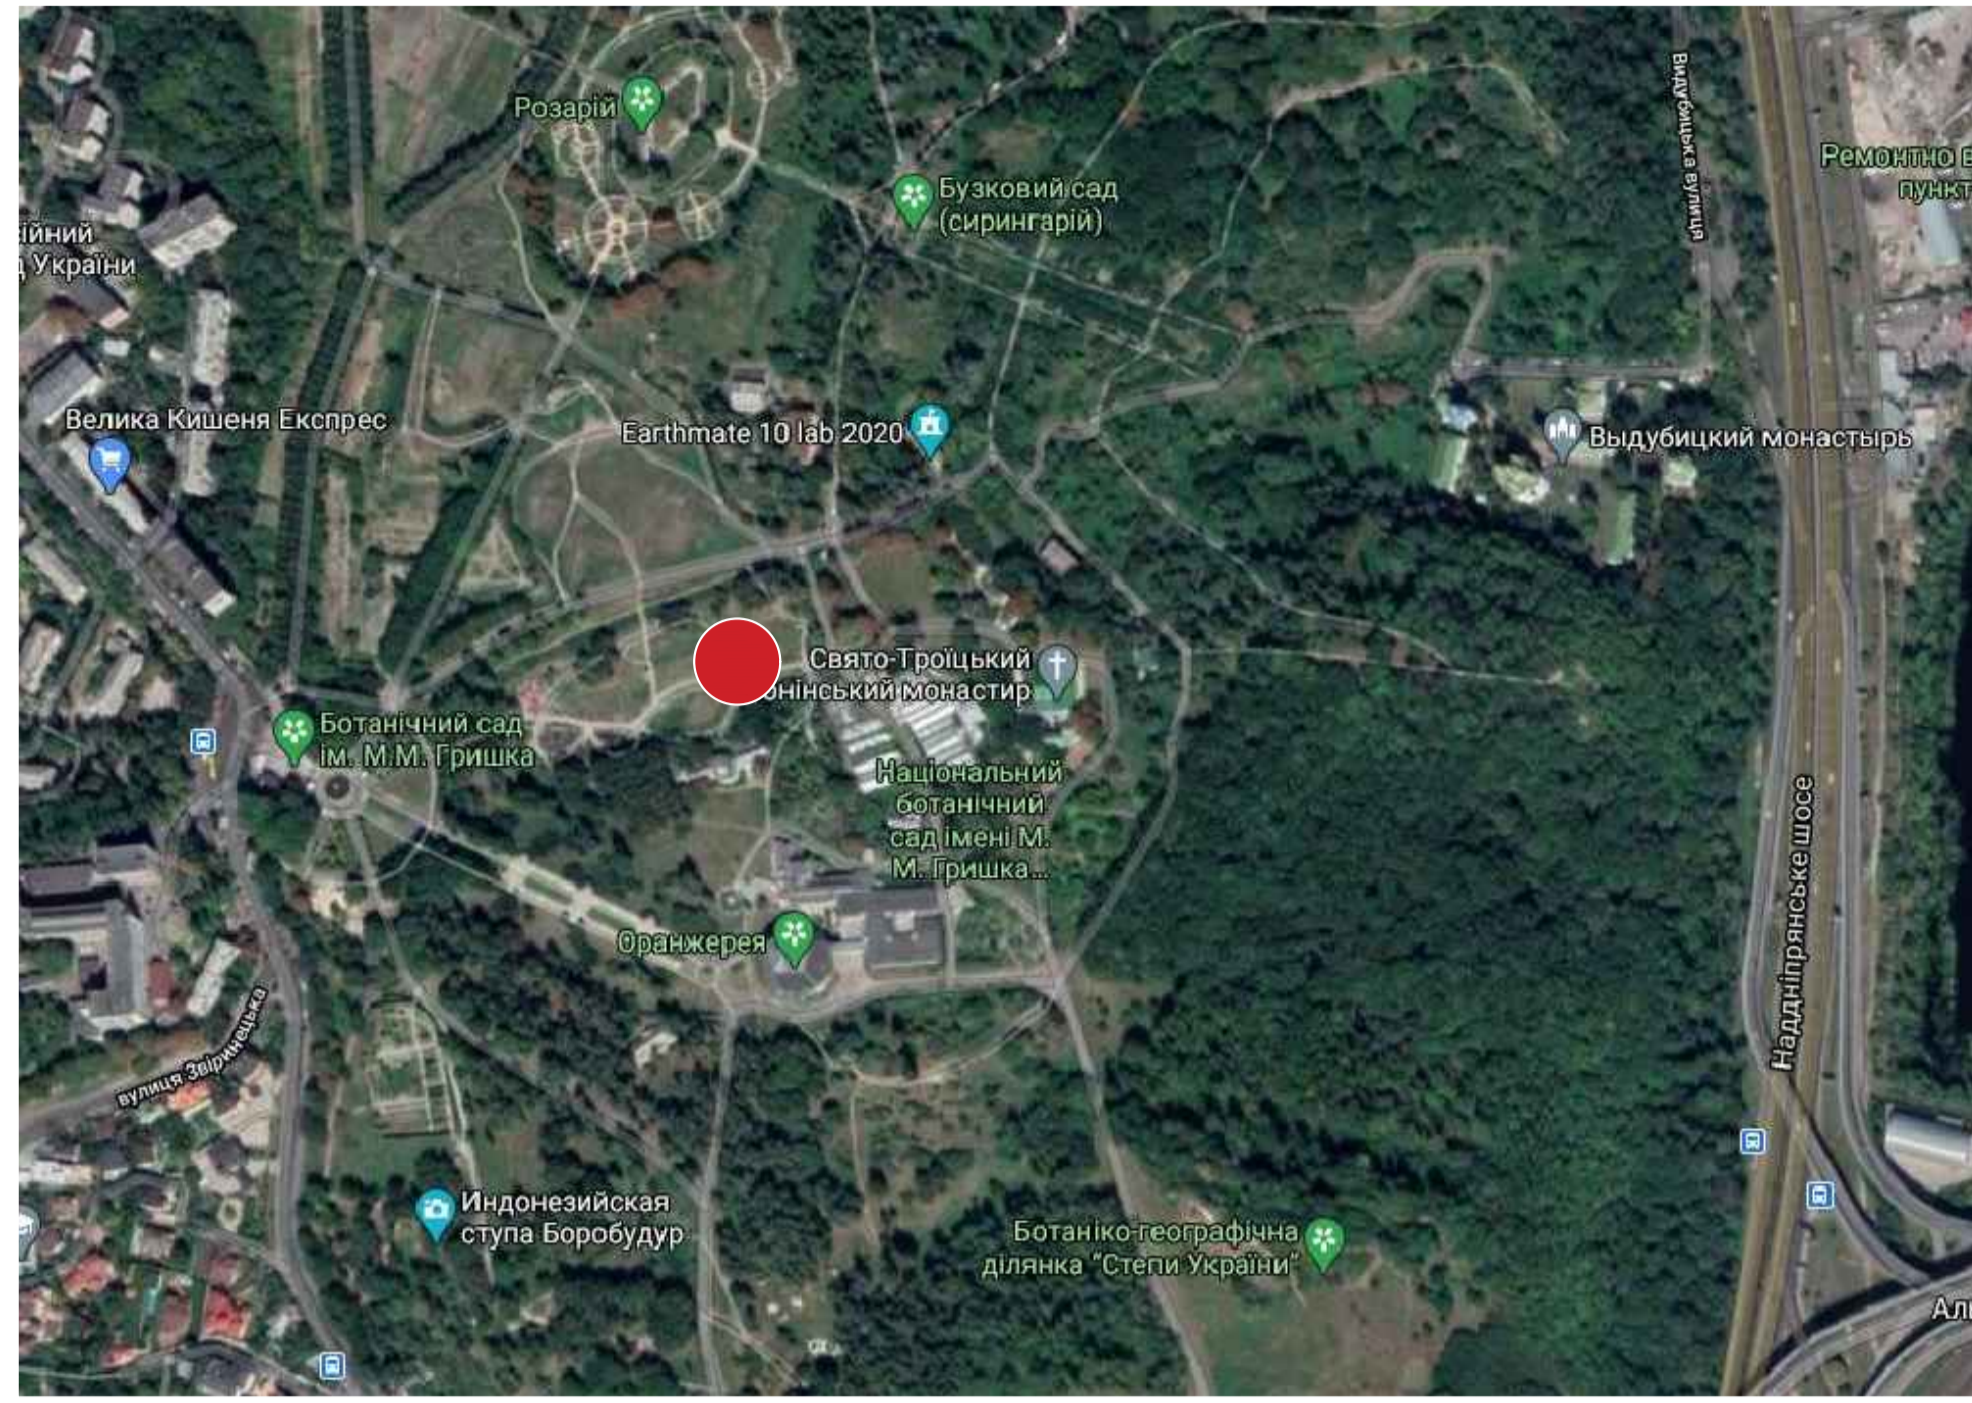

ФОТОФІКСАЦІЯ ПЕРВИННОГО СТАНУ ДІЛЯНКИ



СХЕМА ГЕНЕРАЛЬНОГО ПЛАНУ КОЛЕКЦІЙНО-ЕКСПОЗИЦІЙНОЇ ДІЛЯНКИ "ПОРИ РОКУ"


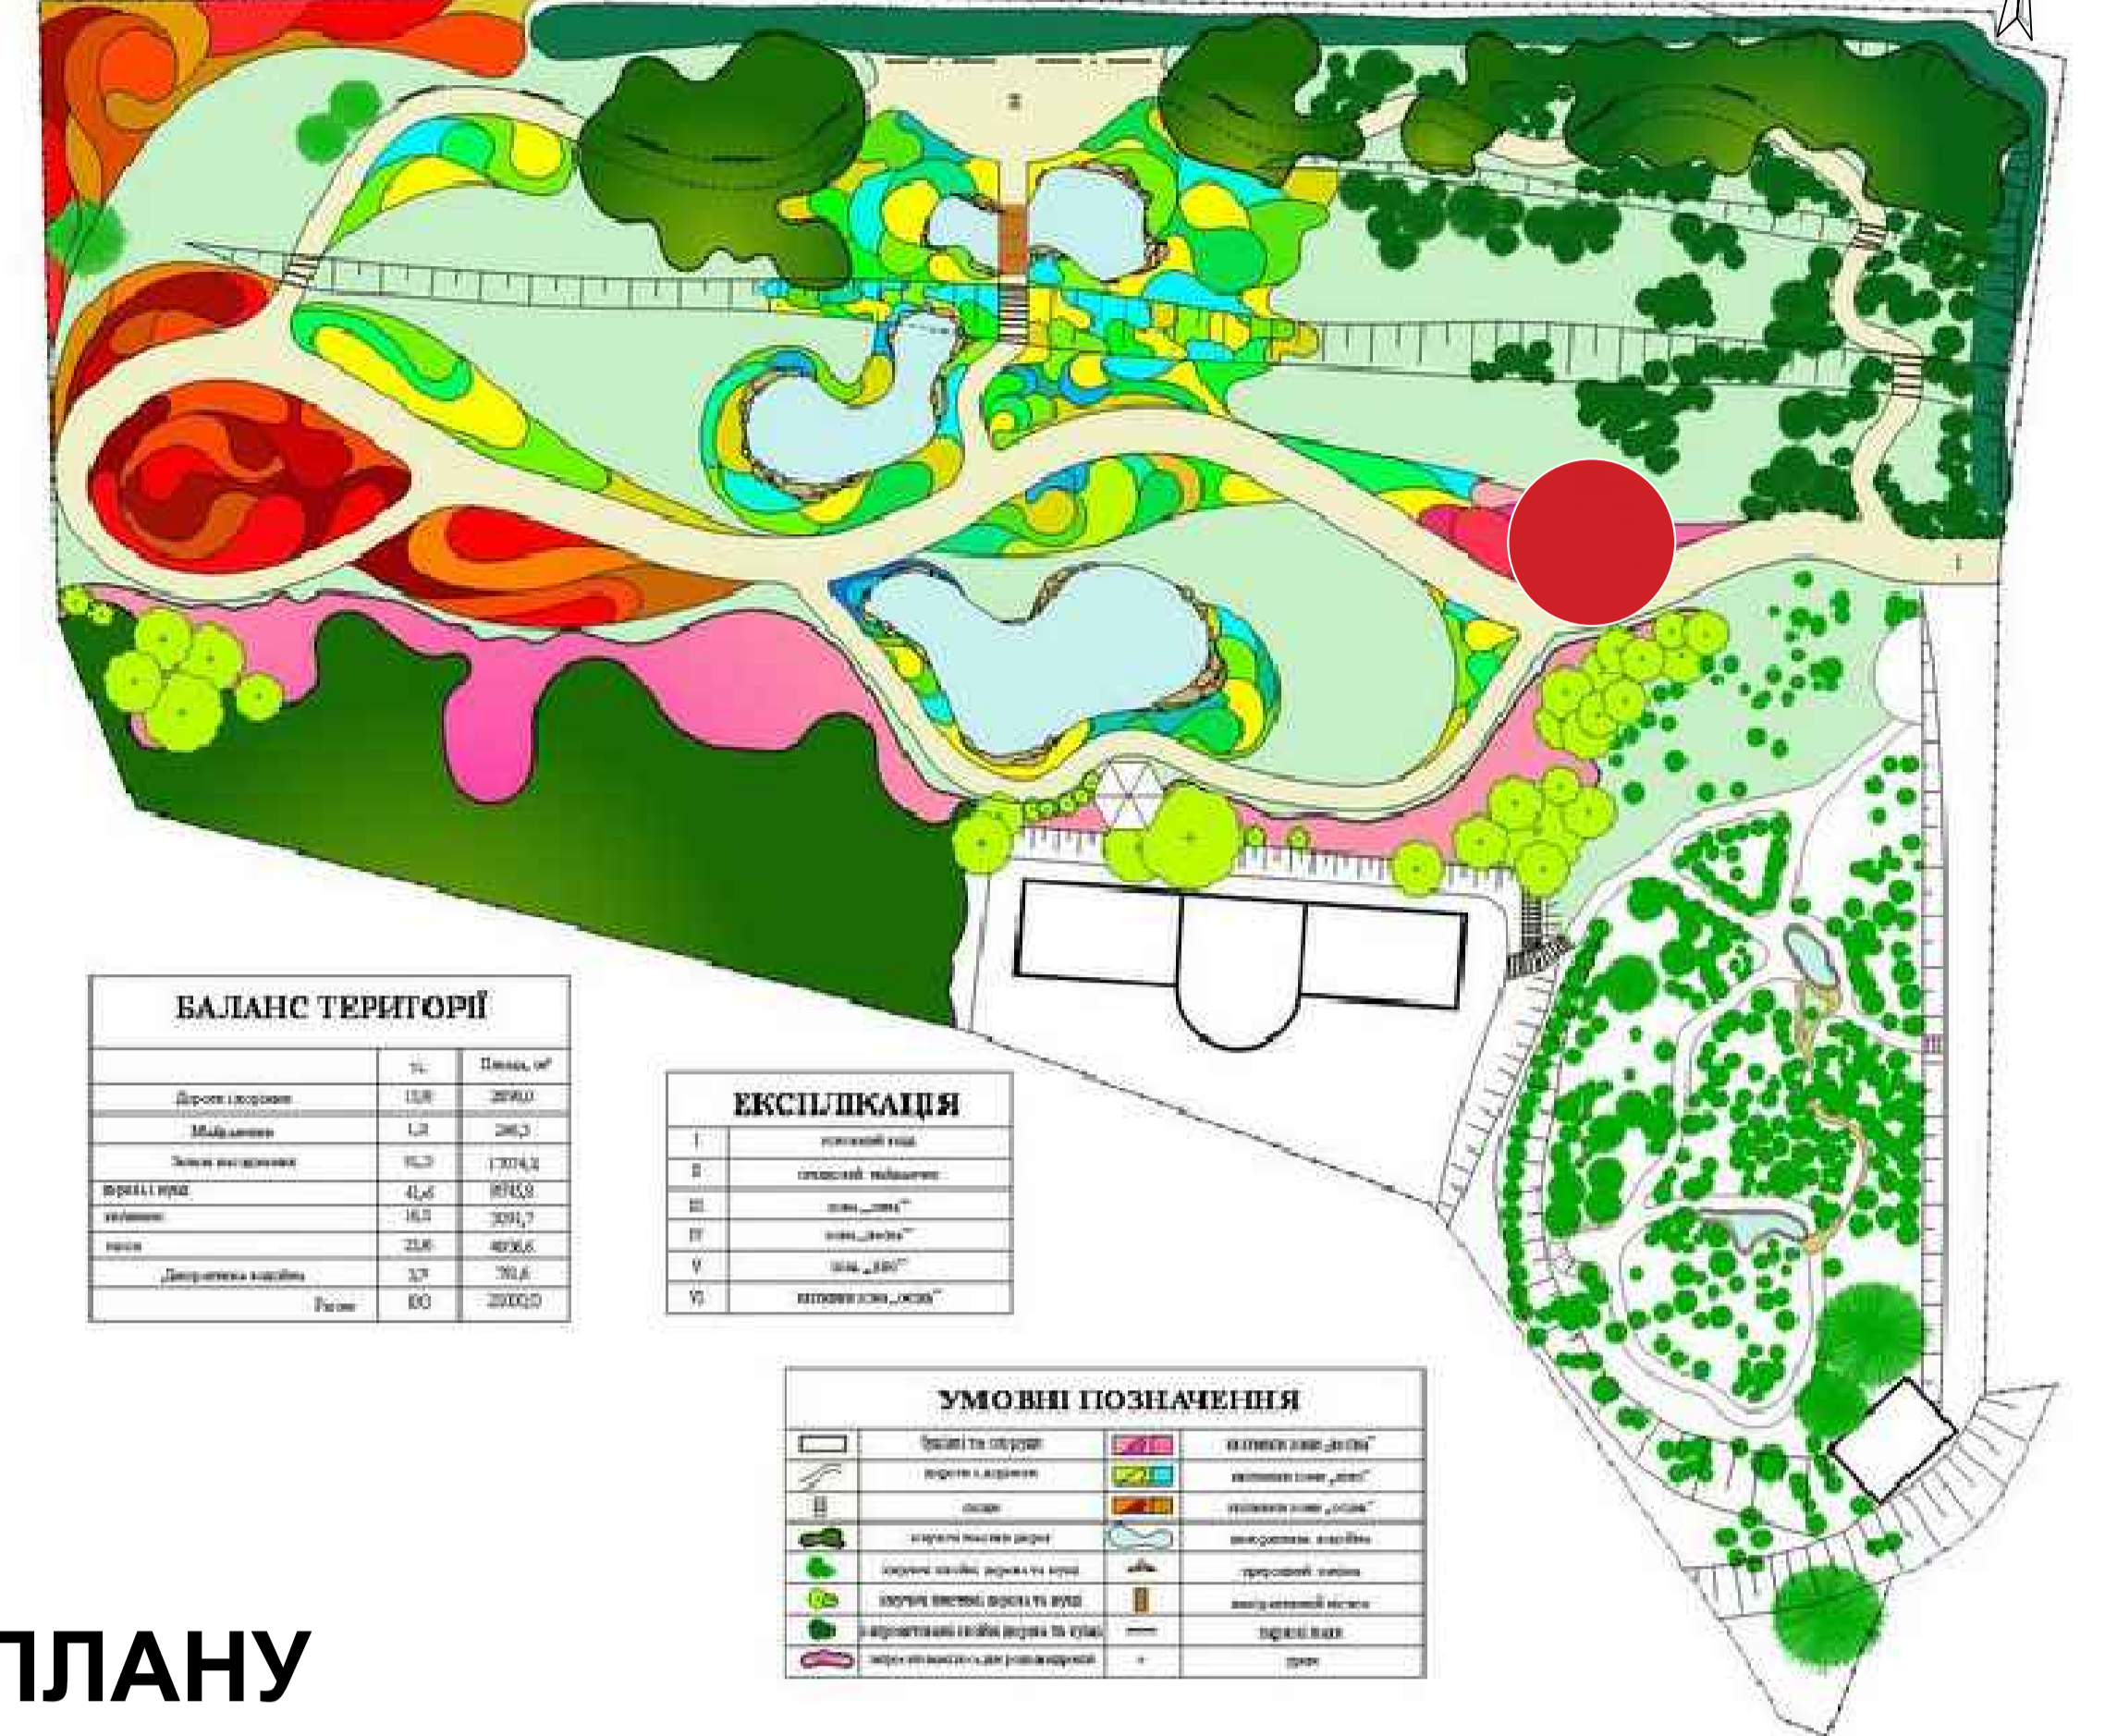


СХЕМА РОЗМІЩЕННЯ ГОРОДУ В МЕЖАХ БОТСАДУ

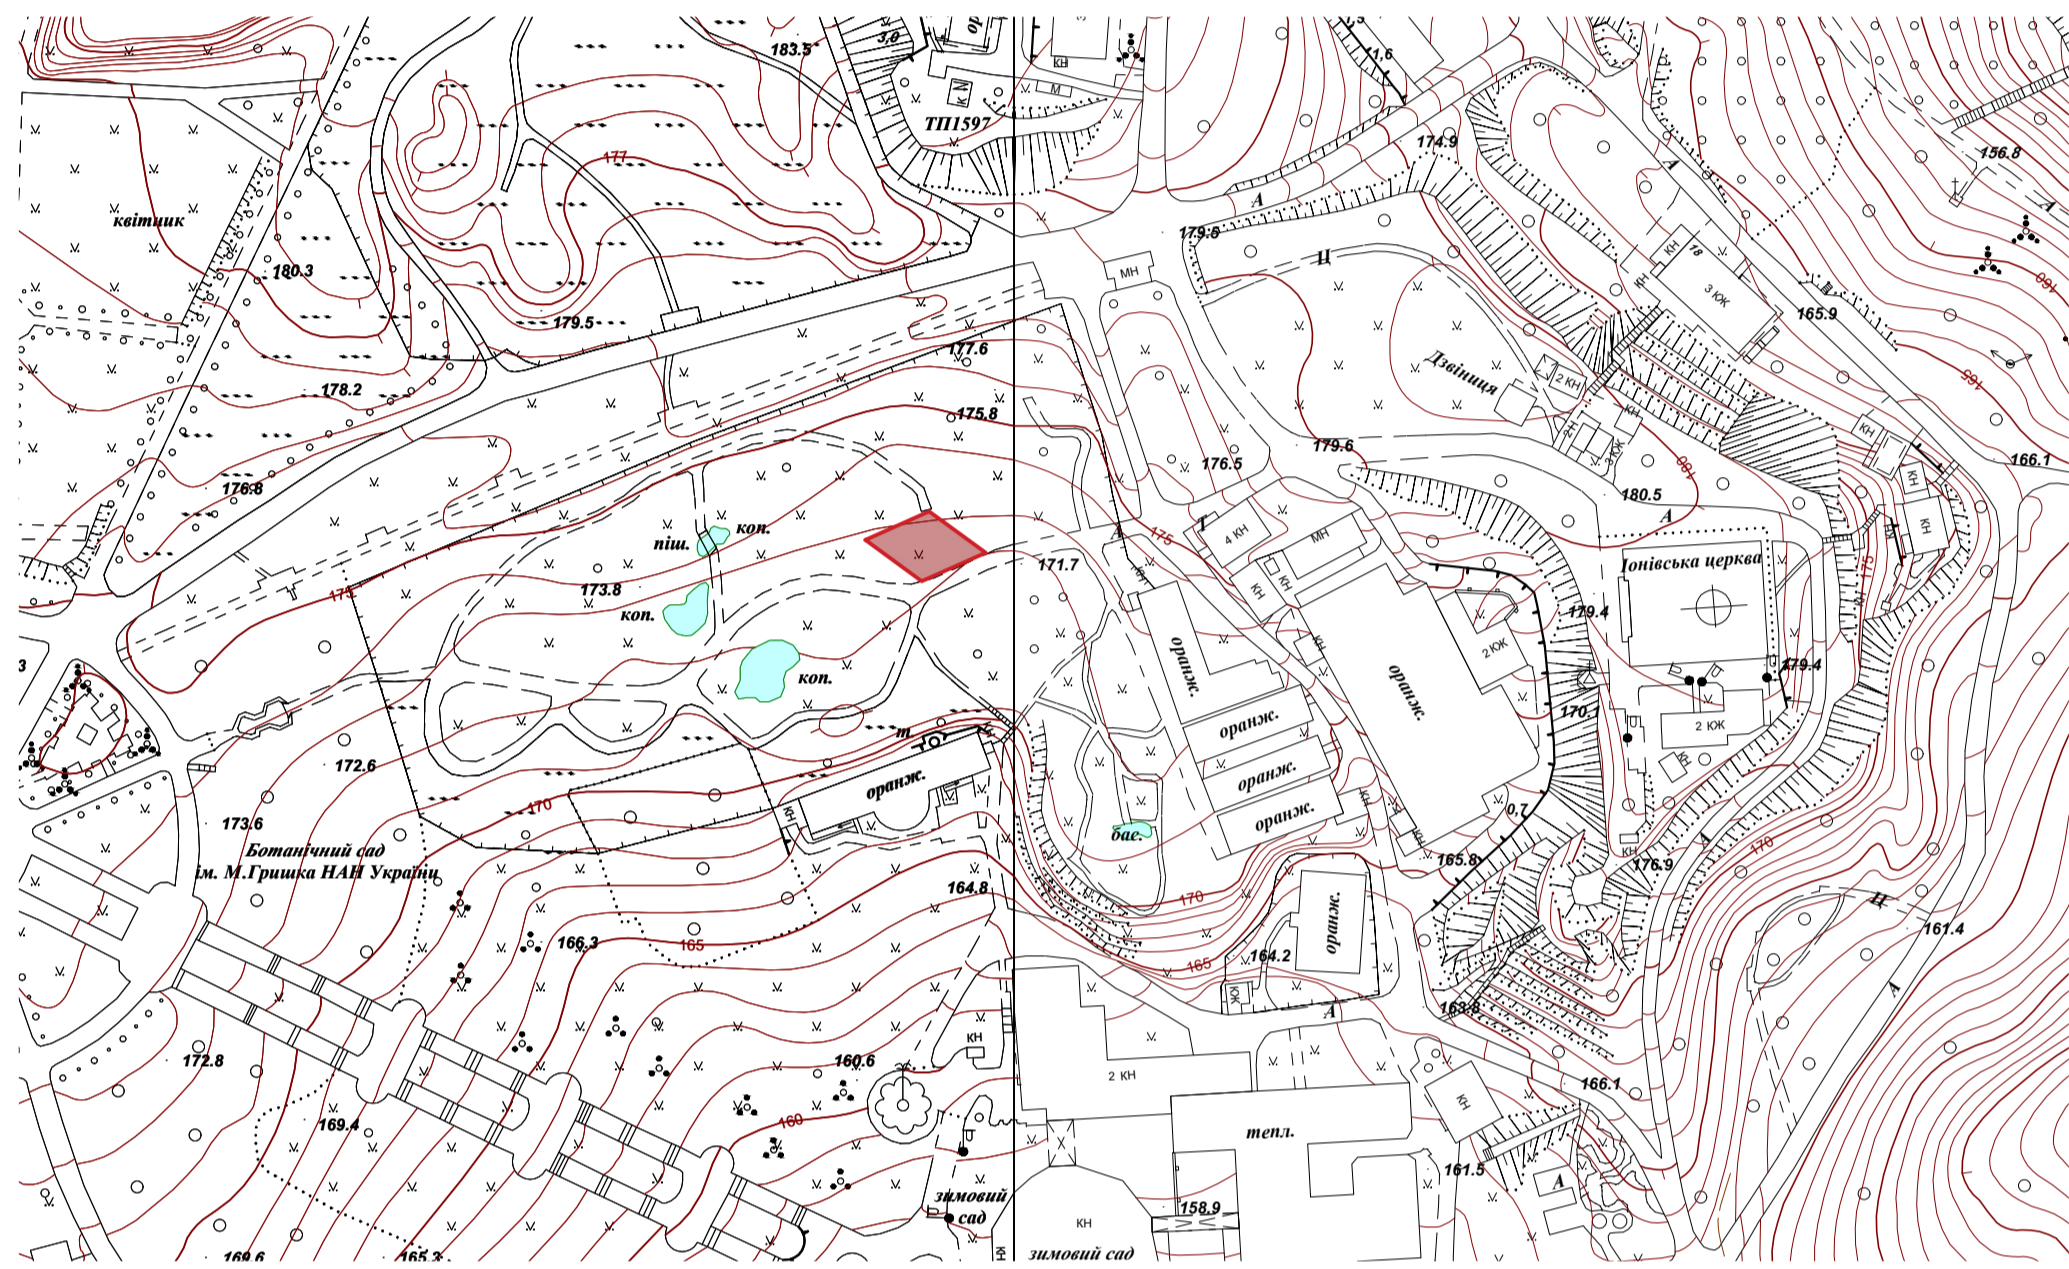


МЕЖІ ДІЛЯНКИ ДЕКОРАТИВНОГО ГОРОДУ


УМОВНІ ПОЗНАЧЕННЯ

- ГРУНТОВІ ДОРІЖКИ
- ГАЗОН
- ПІЩАНІ ДОРІЖКИ
- ДЕКОРАТИВНІ ГРЯДКИ
- МЕТАЛЕВА ОПОРА ДЛЯ ВИТКИХ РОСЛИН
- ДЕРЕВ'ЯНА ОПОРА ДЛЯ ВИТКИХ РОСЛИН
- КВІТКАРКА
- МЕТАЛЕВА АРКА ДЛЯ ВИТКИХ РОСЛИН

СХЕМА ГЕНЕРАЛЬНОГО ПЛАНУ ДЕКОРАТИВНОГО ГОРОДУ

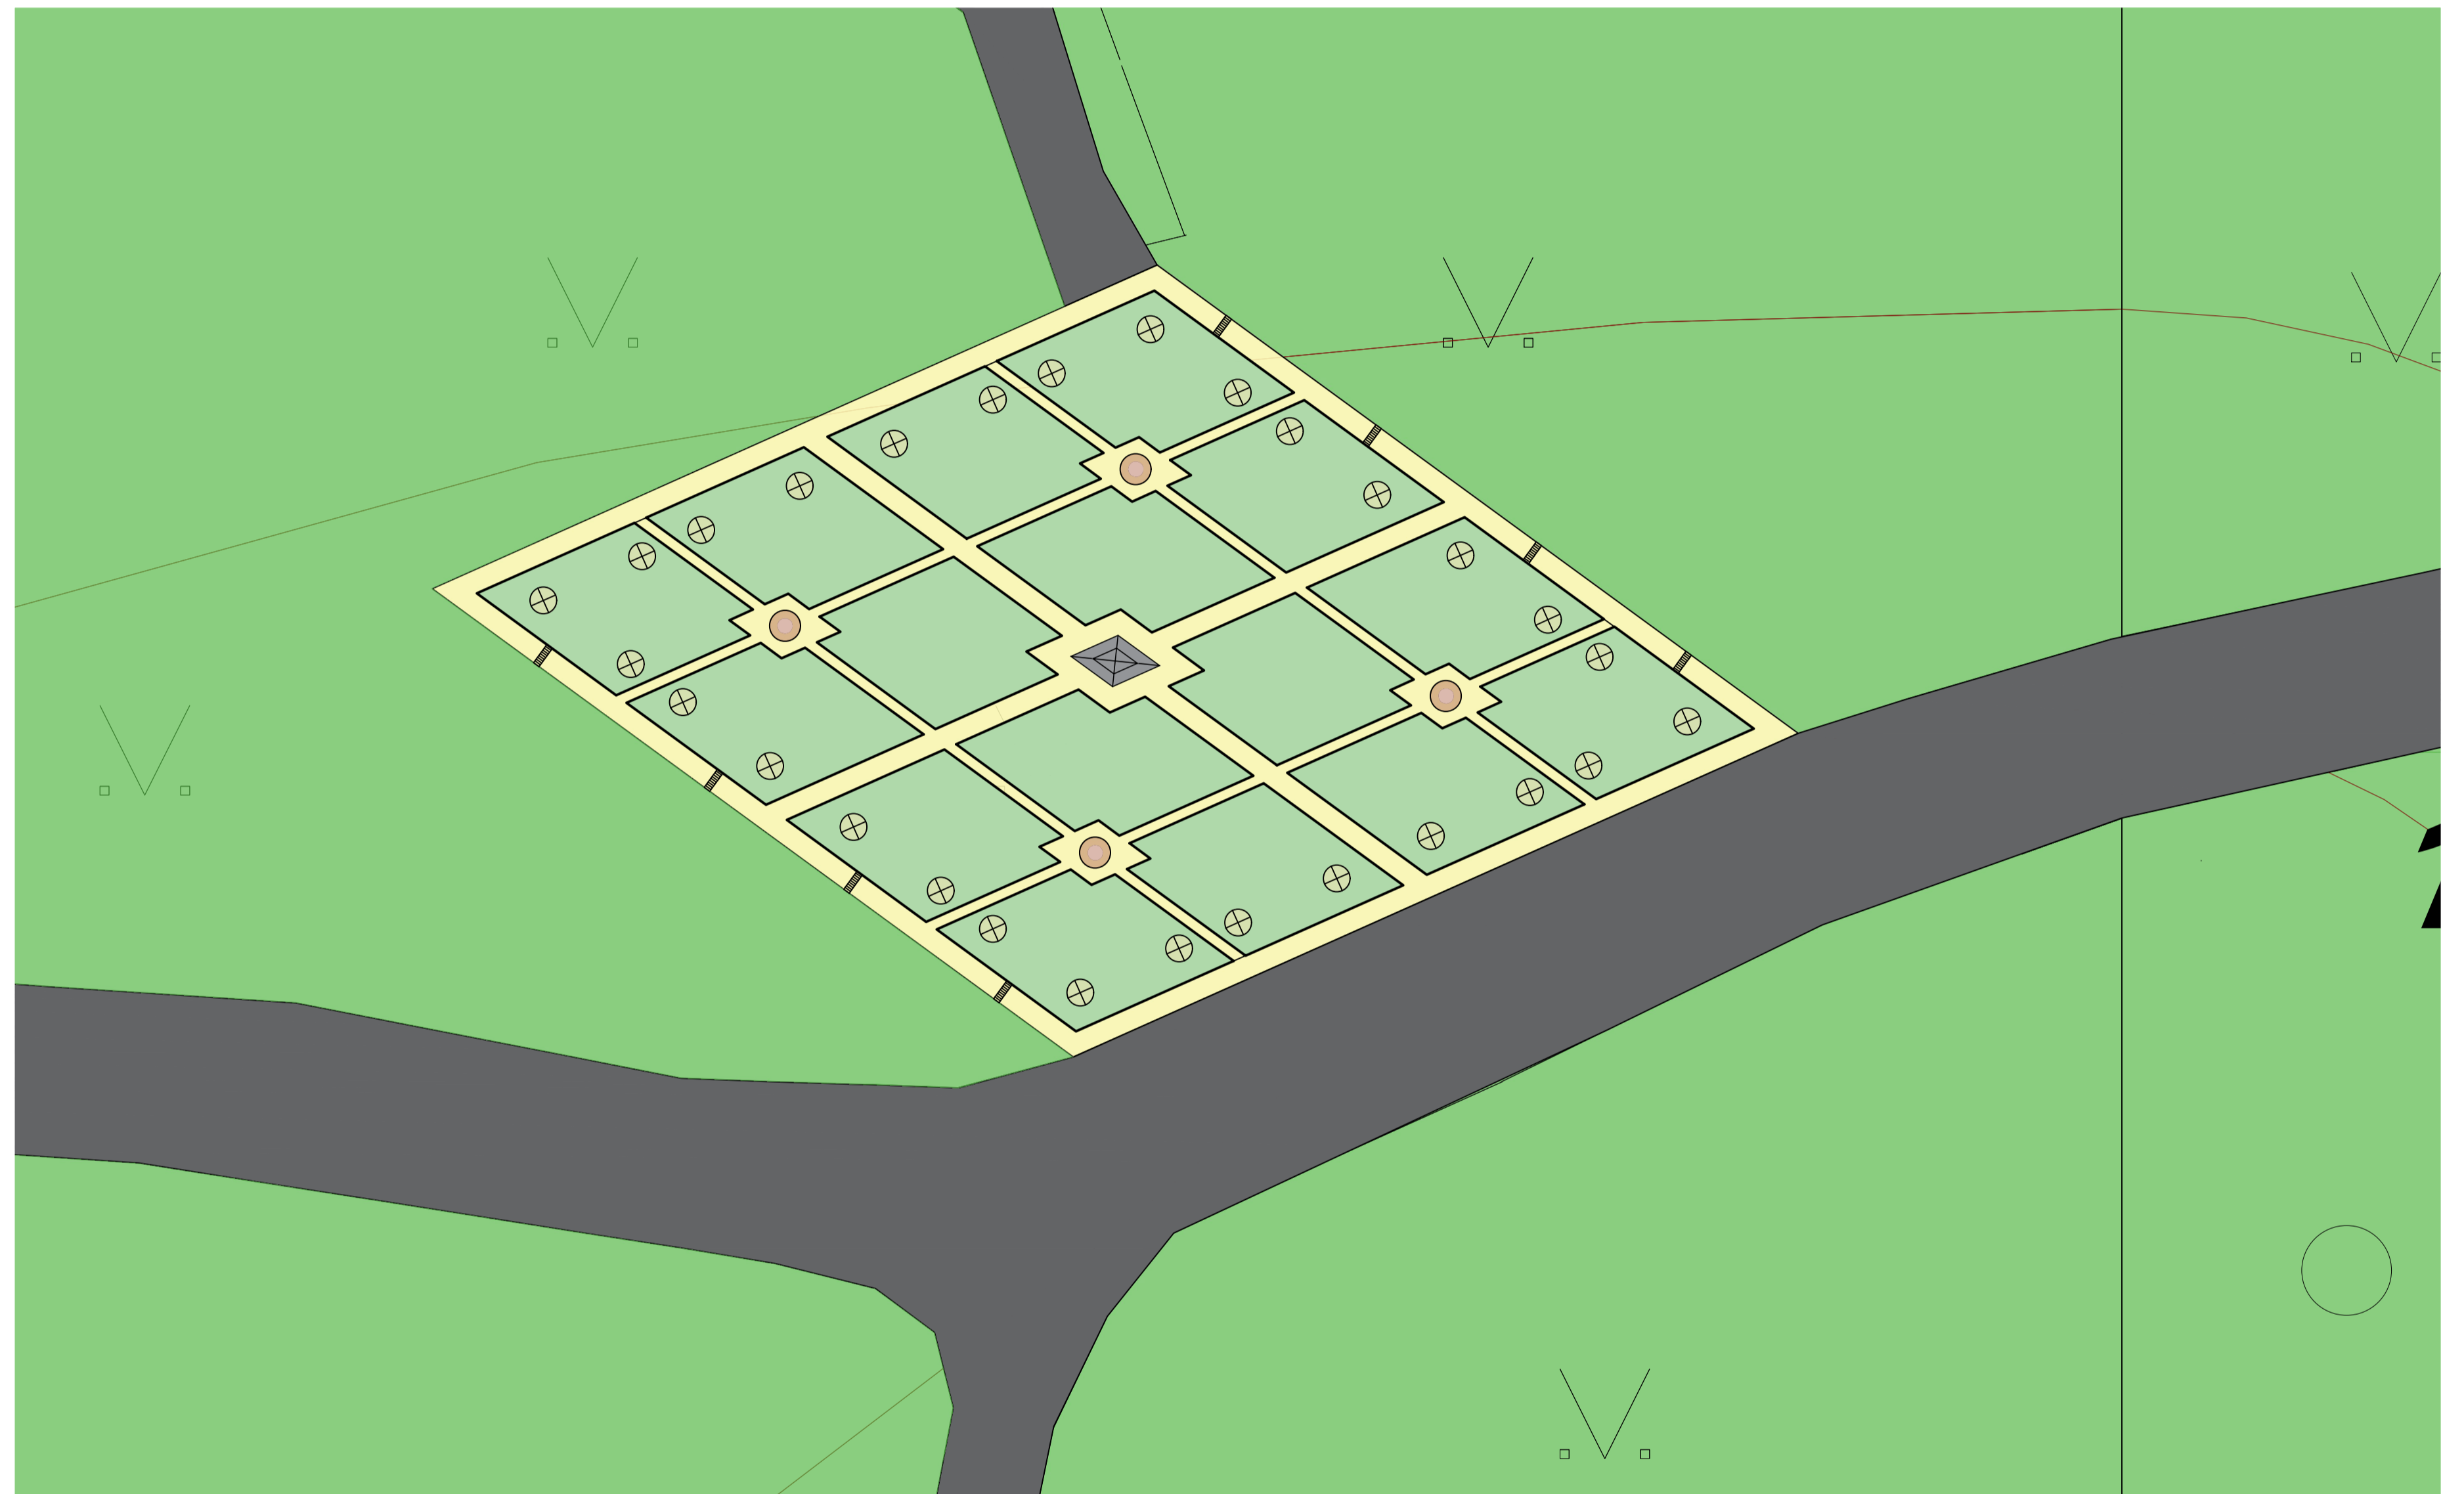

ФРАГМЕНТ ДІЛЯНКИ ГОРОДУ. СХЕМА ОЗЕЛЕНЕННЯ

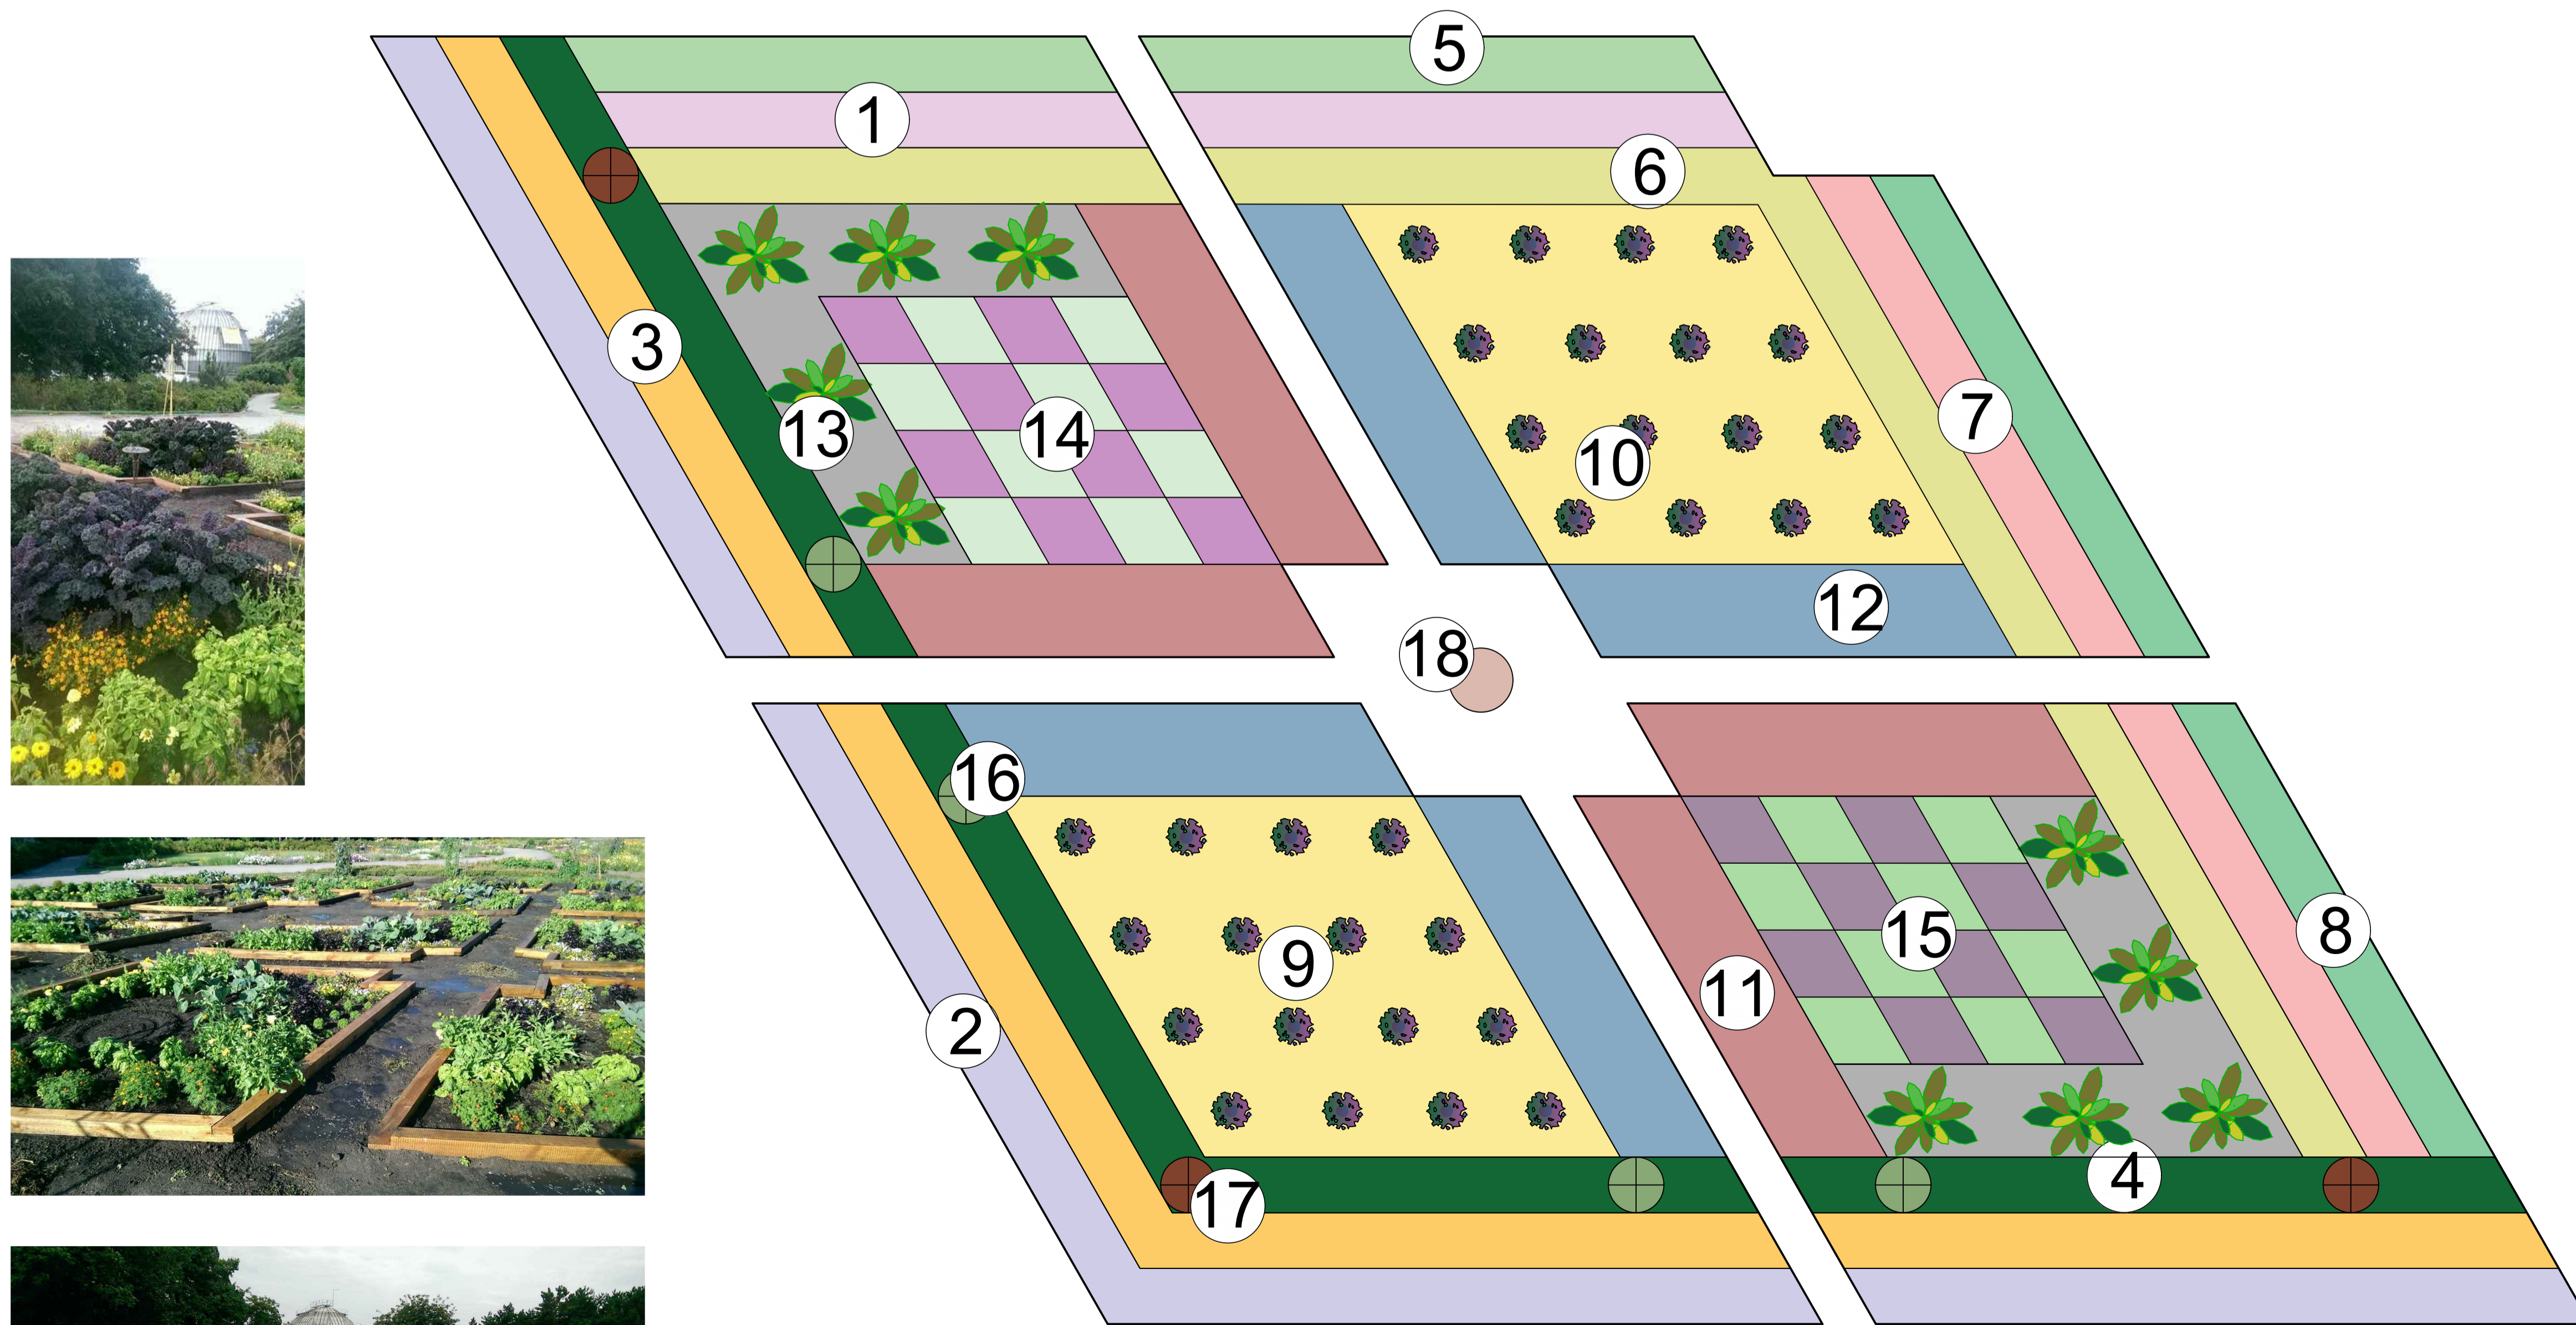

УМОВНІ ПОЗНАЧЕННЯ

- ОПОРИ ДЛЯ ВИТКИХ РОСЛИН
- КВІТКАРКА
- КАПУСТА
- КАБАЧОК, ЦУКІНІ

ЕКСПЛІКАЦІЯ

- 1 - ШНІТ-ЦИБУЛЯ
- 2 - МАТЕРИНКА
- 3 - НАГІДКИ
- 4 - БАЗИЛІК
- 5 - ПЕТРУШКА КУЧЕРЯВА
- 6 - КВАСОЛЯ КУЩОВА
- 7 - НІГЕЛА
- 8 - МОРКВА
- 9 - ЧОРНОБРИВЦІ ТОНКОЛИСТНІ
- 10 - КАПУСТА СИНЯ
- 11 - АМАРАНТ
- 12 - КРІП
- 13 - КУЩОВІ КАБАЧКИ, ЦУКІНІ
- 14 - САЛАТ (2 СОРТИ)
- 15 - РУККОЛА, БАЗИЛІК
- 16 - КВАСОЛЯ ВИТКА
- 17 - ПОМІДОРИ ЧЕРРІ
- 18 - СУНИЦЯ НСД

ФОТОФІКСАЦІЯ РЕАЛІЗОВАНОГО ПРОЄКТУ



ДИПЛОМНИЙ ПРОЄКТ					
ДОСЛІДЖЕННЯ ХУДОЖНЬОЇ ВИРАЗНОСТІ ДЕКОРАТИВНИХ ГОРОДІВ					
Зміст	Кільк.	Архив	№ док.	Підпис	Дата
Розробка	Тисова				
Кариник	Кручина				
Зав. кафедр	Зварзін				
					Страниця
					2
					Архивувати
					2
НАЦІОНАЛЬНА АКАДЕМІЯ ПЕРСОНАЛЬНИХ КАДРІВ КУЛЬТУРИ І МІСЦЕЦІТІ					
№02-143					