

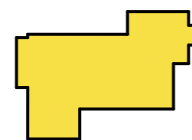


Індекс листа		
ID макета	Імя макета	Замечание
01	Загальні данні	
02	Ситуаційний план	
03	Генеральний план	
04	Обмірний план цокольного поверху	
05	Обмірний план першого поверху	
06	Обмірний план другого поверху	
07	План з функціональним зонуванням цокольного поверху	
08	План з функціональним зонуванням першого поверху	
09	План з функціональним зонуванням другого поверху	
10	План меблів та обладнання цокольного поверху	
11	План меблів та обладнання першого поверху	
12	План меблів та обладнання другого поверху	
13	План освітлення цокольного поверху	
14	План освітлення першого поверху	
15	План освітлення другого поверху	
16	План підлоги цокольного поверху	
17	План підлоги першого поверху	
18	План підлоги другого поверху	
19	Розгорта стін переговорної	
20	Розгортка стін вітальні	
21	Розгортка стін робочої зони	
22	Креслення авторської мебелі	
23	Візуалізація 1	
24	Візуалізація 2	
25	Візуалізація 3	
26	Візуалізація 4	
27	Візуалізація 5	
28	Візуалізація 6	
29	Візуалізація 7	
30	Візуалізація 8	
31	Візуалізація 9	
32	Візуалізація 10	
33	Візуалізація 11	

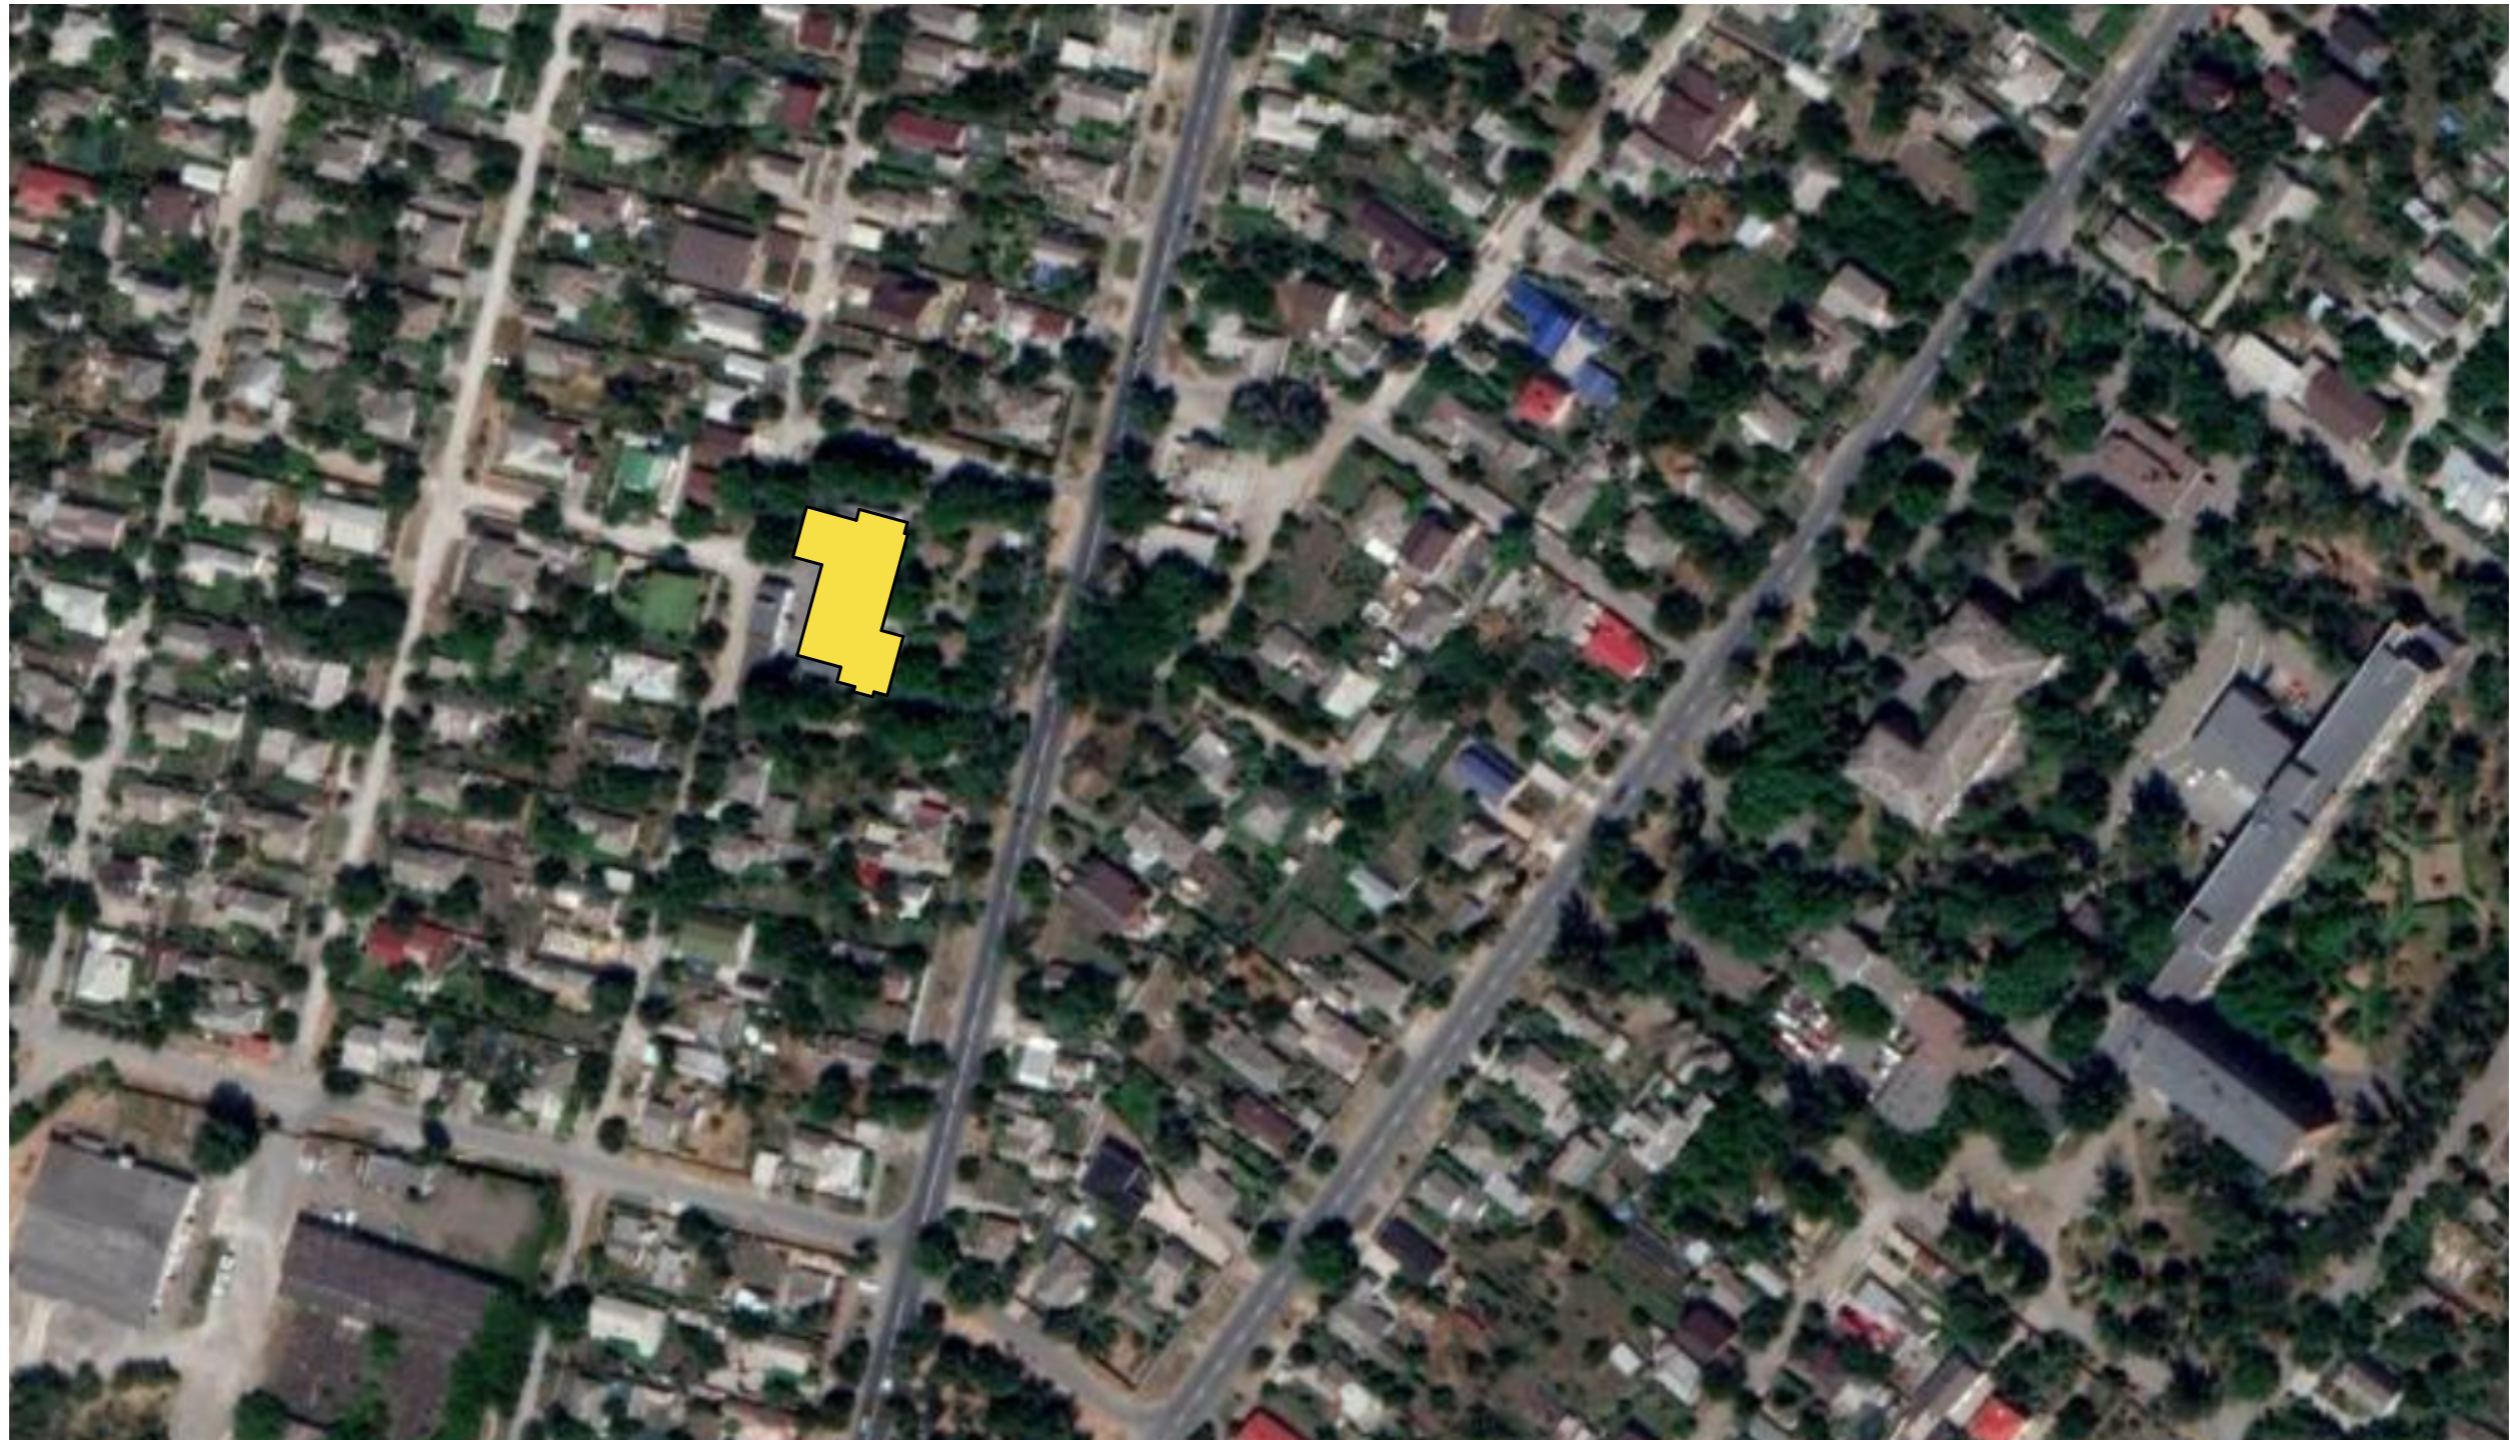

Позначка об'єкта


Коп.уч.	Аркуш	№Док.	Підп.	Дата	Проект тренувальної бази для кіберспортивної організації NATUS VINCERE	Стадія	Аркуш	Аркушів
							2	
Виконала	Хайгора Д.В.				Ситуаційний план М 1:1000	НАККІМ		
Перевірила	Мазніченко О.Б.							

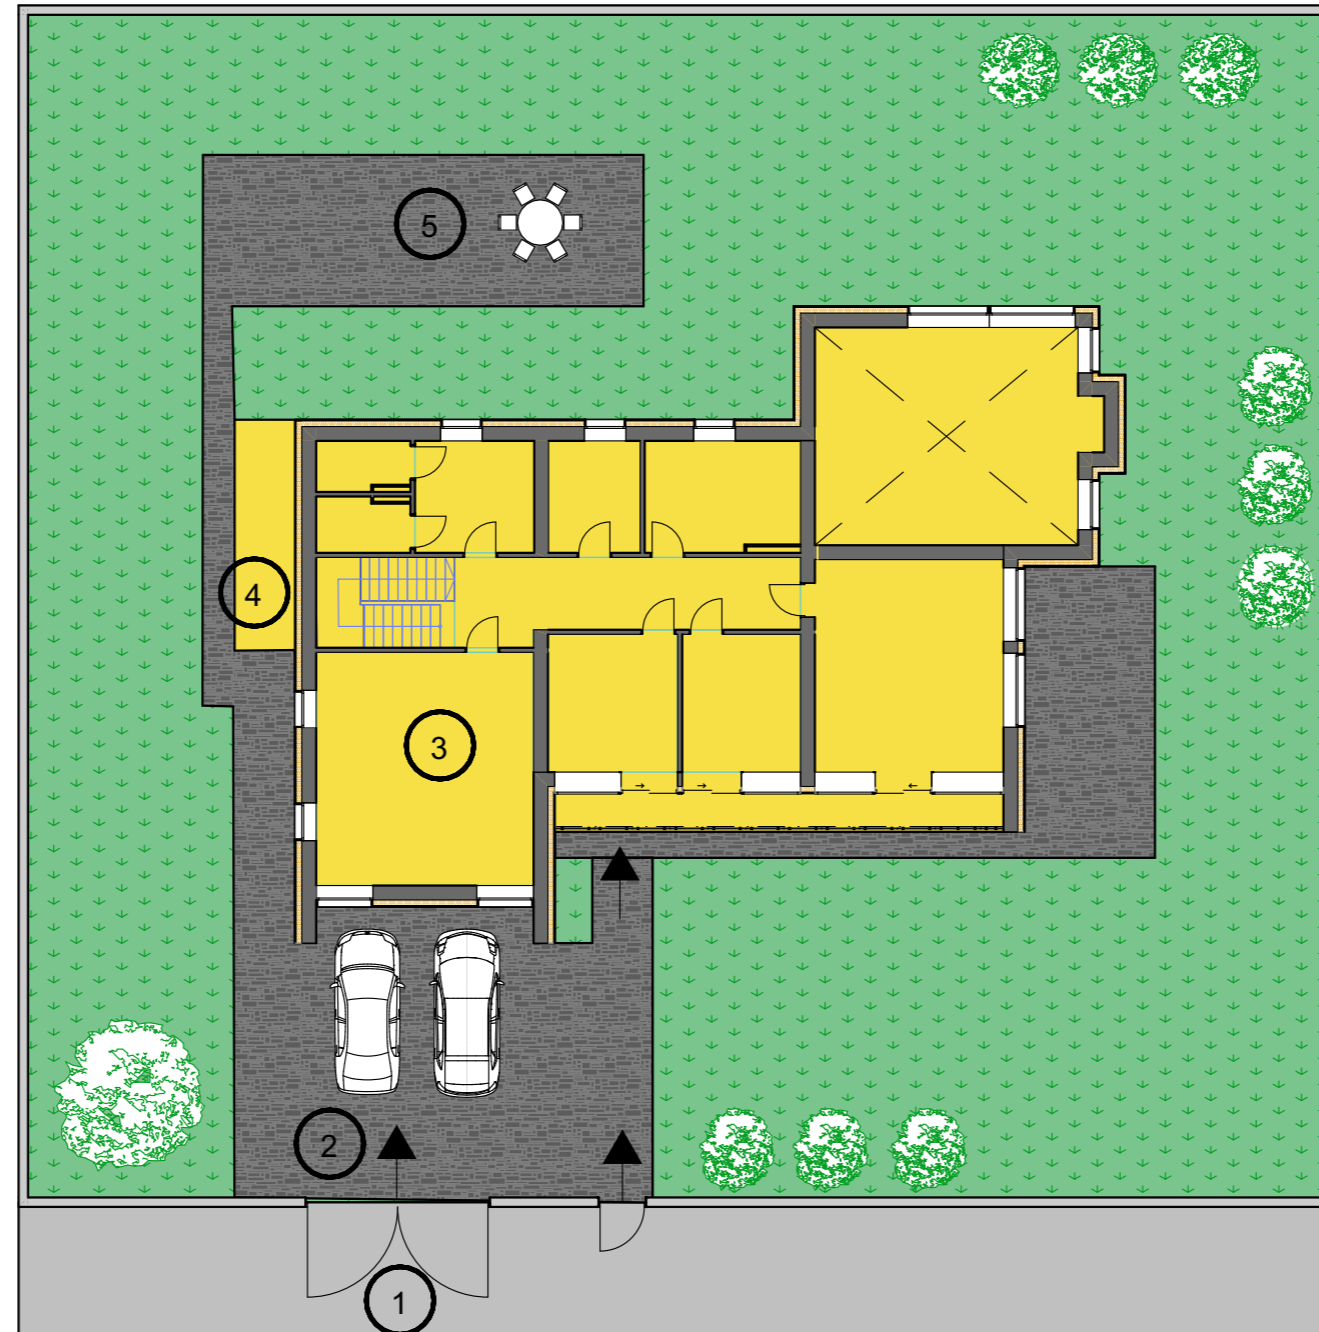


Експлікація генплану:

- 1. Ворота.
- 2. Паркінг.
- 3. Тренувальна база.
- 4. Сходи до котельні.
- 5. Зона відпочинку.


Коп.уч.	Аркуш	№Док.	Підп.	Дата	Проект тренувальної бази для кіберспортивної організації NATUS VINCERE	Стадія	Аркуш	Аркушів
							3	
Виконала	Хайгора Д.В.				Генеральний план 1:200	НАККІМ		
Перевірила	Мазніченко О.Б.							

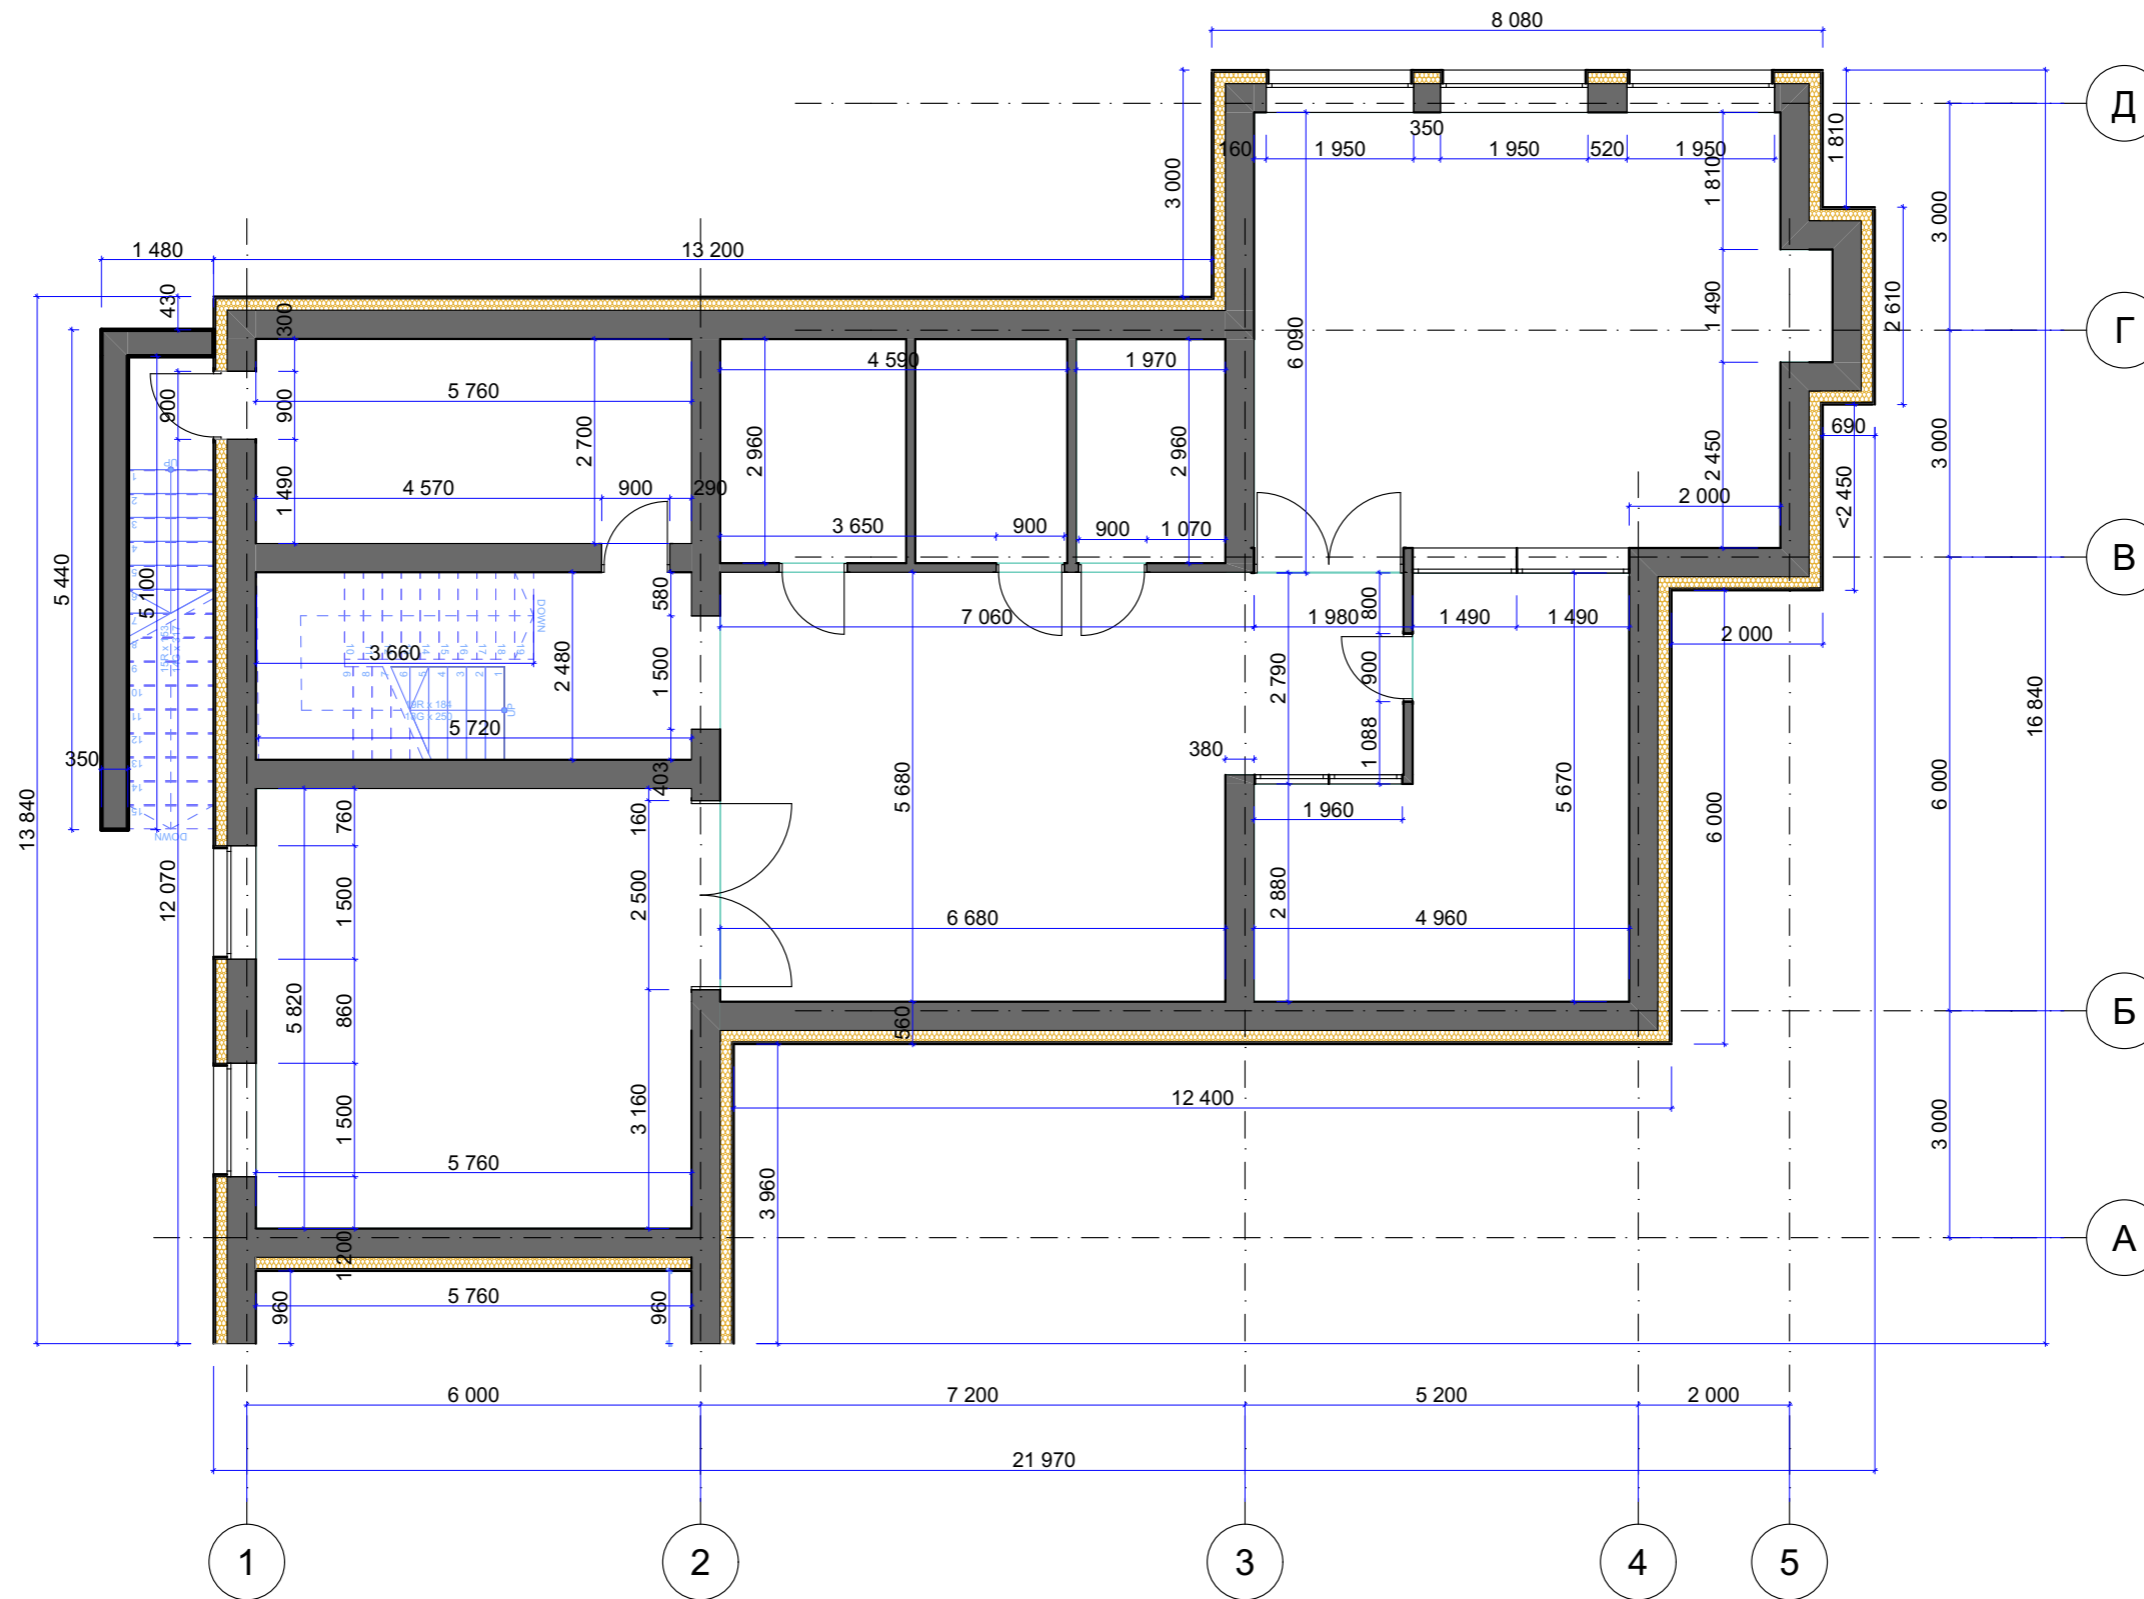


Коп.уч.	Аркуш	№Док.	Підп.	Дата	Проект тренувальної бази для кіберспортивної організації NATUS VINCERE	Стадія	Аркуш	Аркушів
								4
Виконала	Хайгора Д.В.				Обмірний план цокольного поверху М 1:100	НАККІМ		
Перевірила	Мазніченко О.Е.							

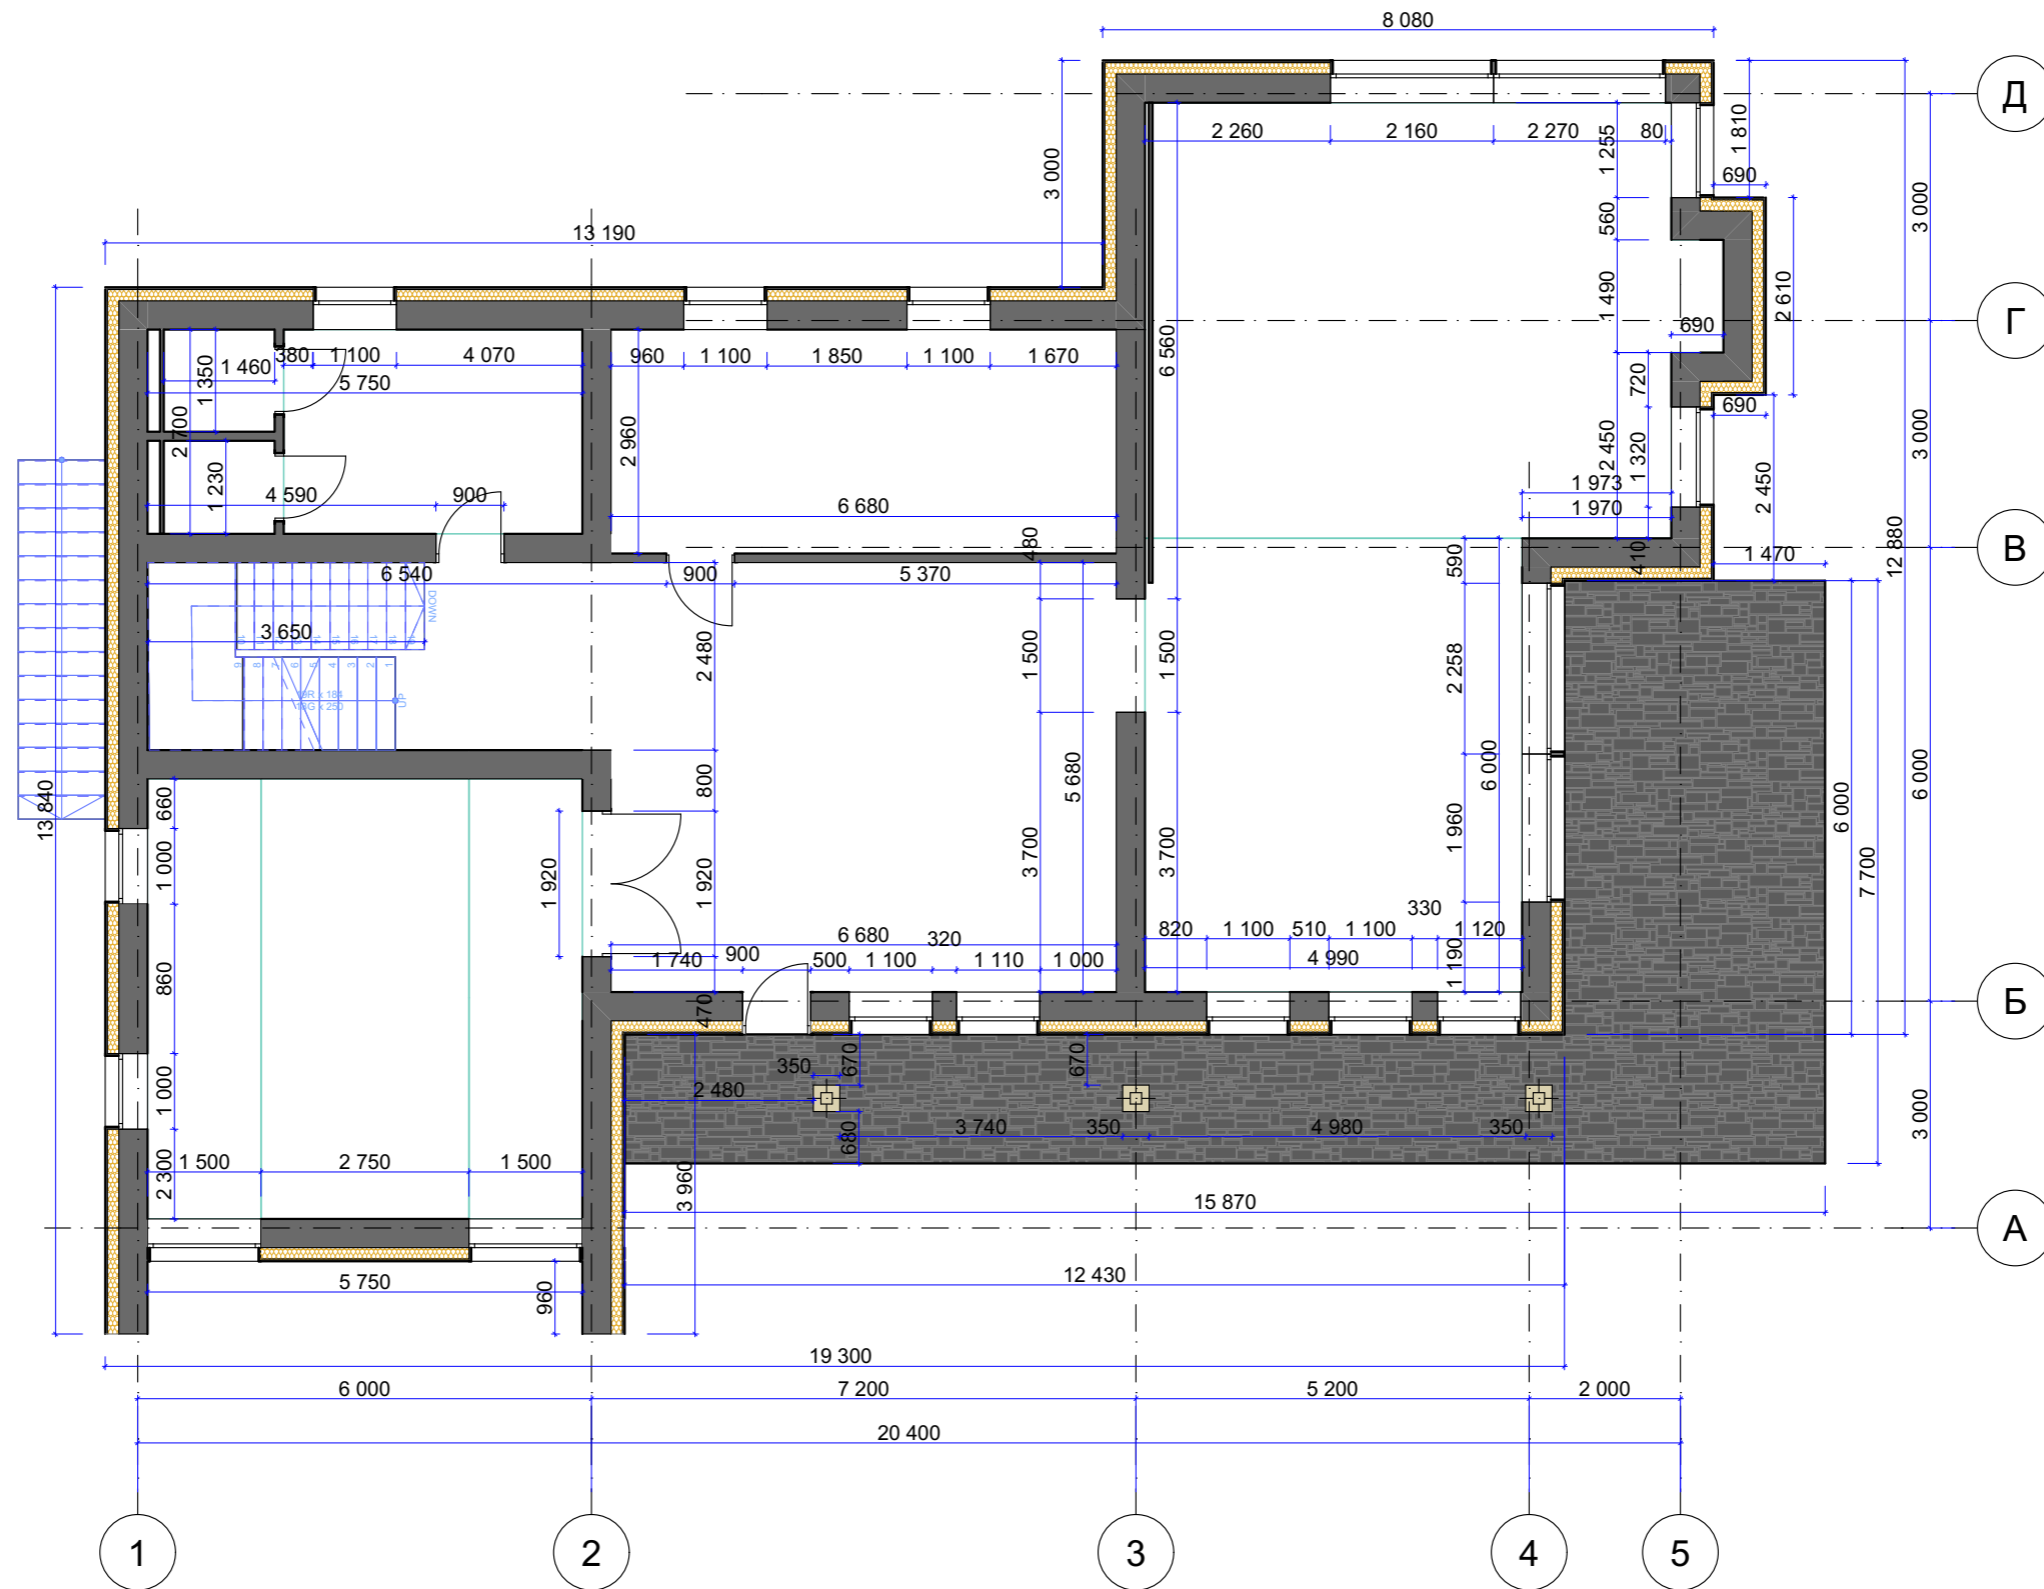

Коп.уч.	Аркуш	№Док.	Підп.	Дата	Проект тренувальної бази для кіберспортивної організації NATUS VINCERE	Стадія	Аркуш	Аркушів
								5
Виконала	Хайгора Д.В.				Обмірний план першого поверху М 1:100	НАККІМ		
Перевірила	Мазніченко О.Е.							

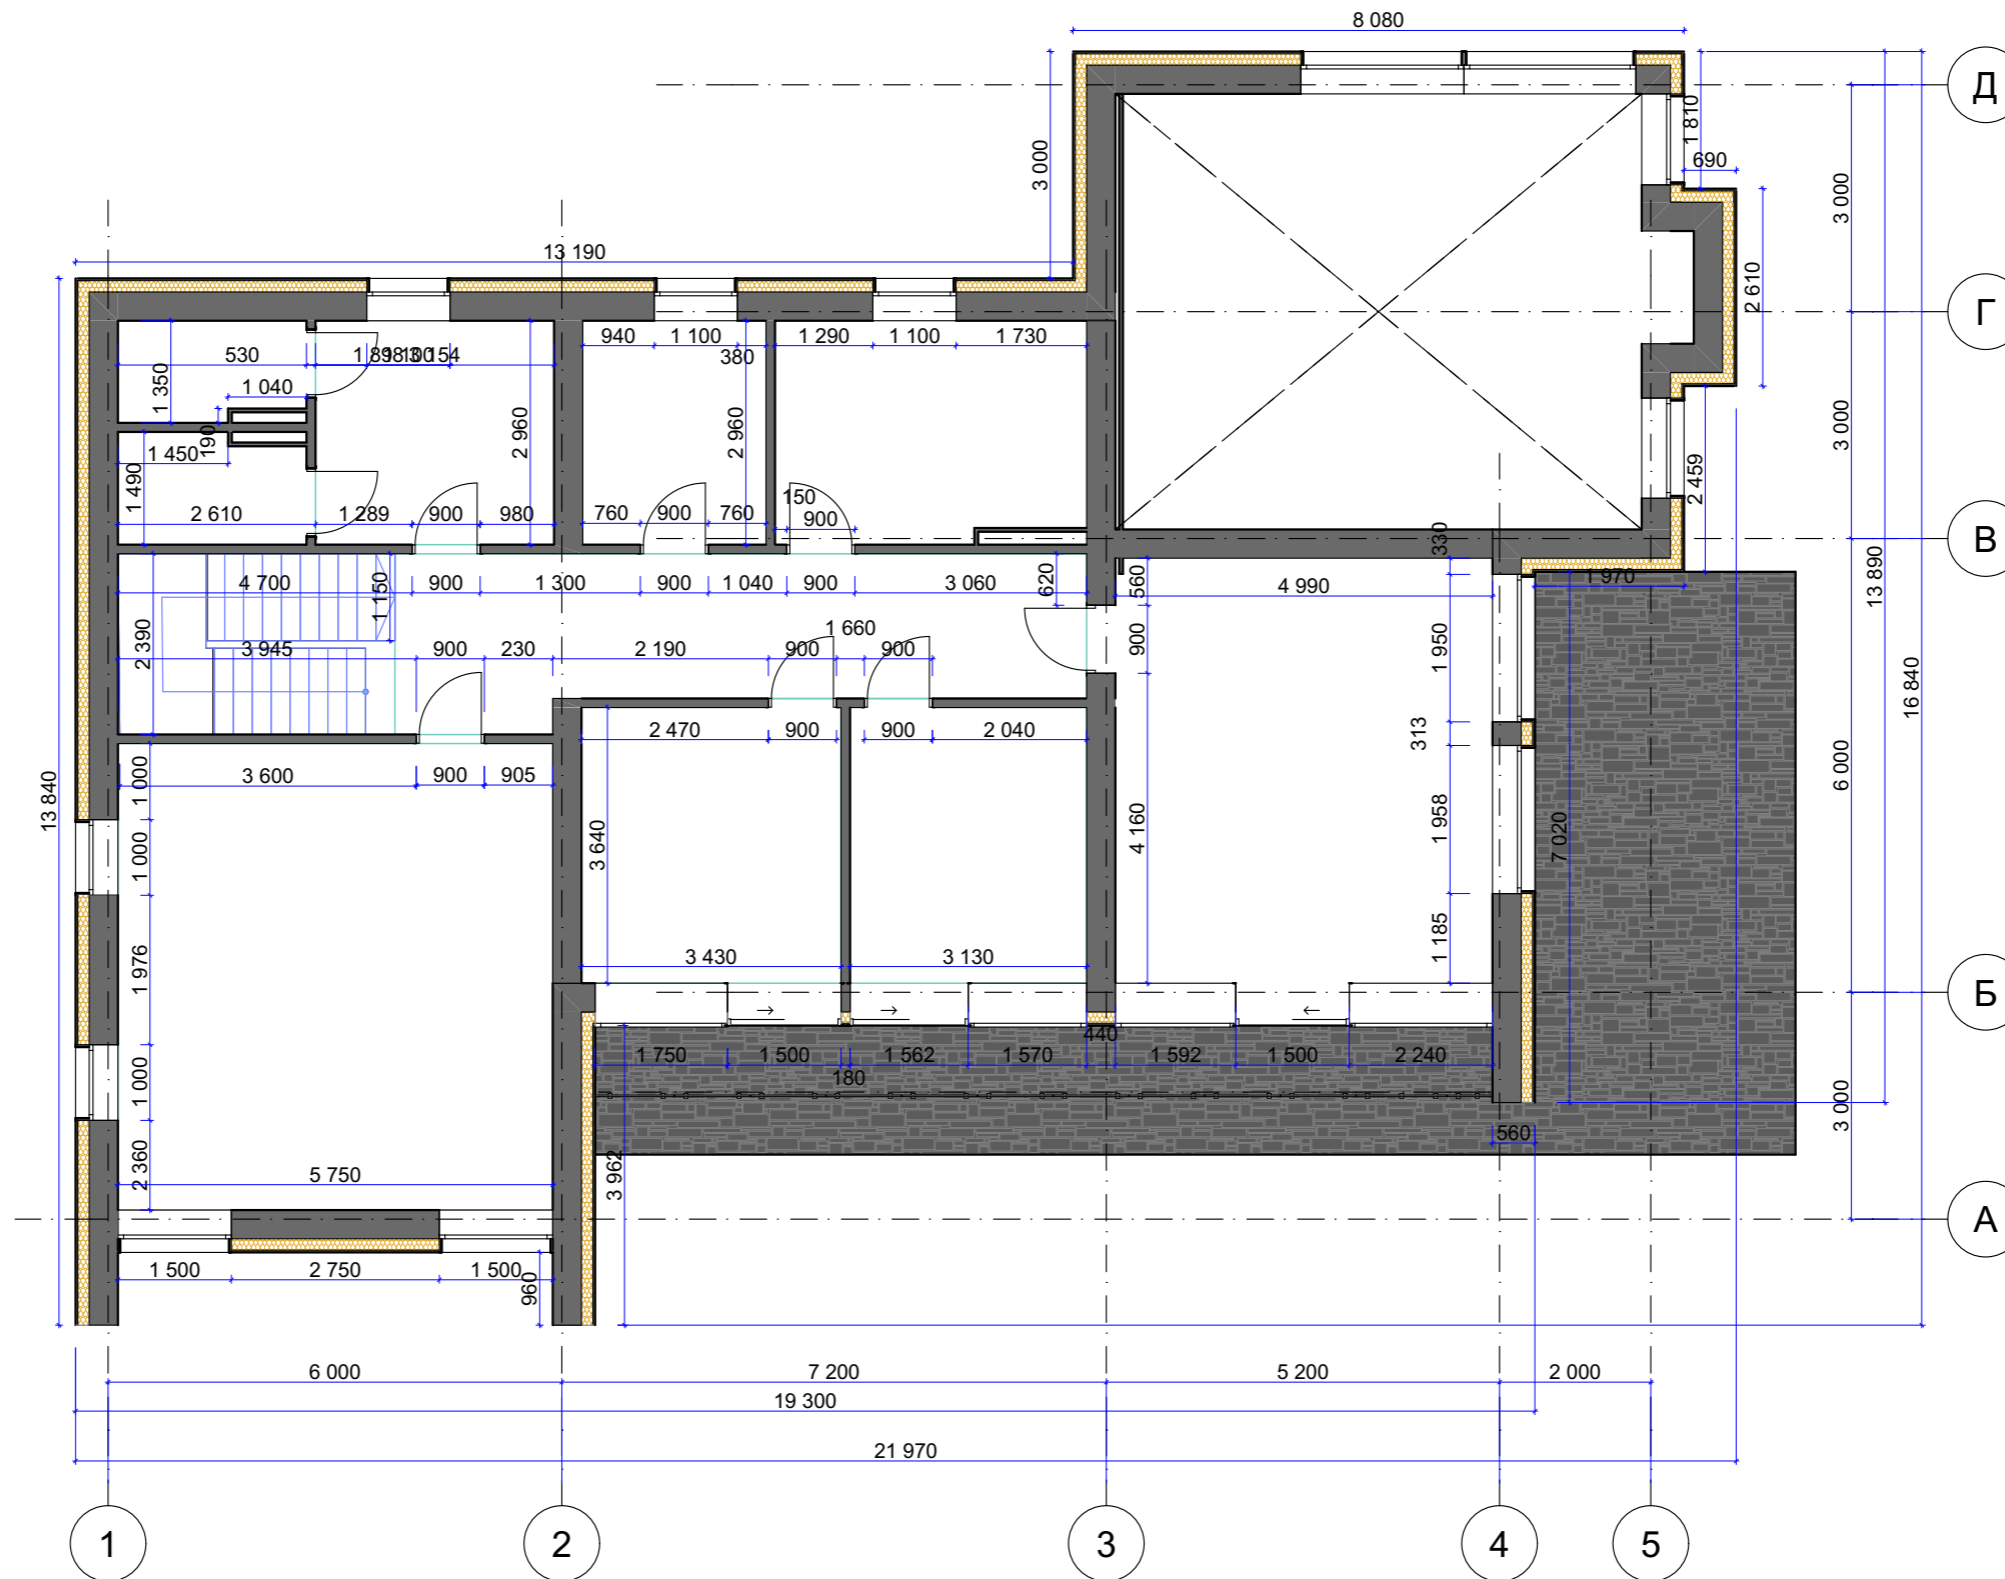


Коп.уч.	Аркуш	№Док.	Підп.	Дата	Проект тренувальної бази для кіберспортивної організації NATUS VINCERE	Стадія	Аркуш	Аркушів
								6
Виконала	Хайгора Д.В.				Обміри другого поверху М 1:100	НАККІМ		
Перевірила	Мазніченко О.Е.							

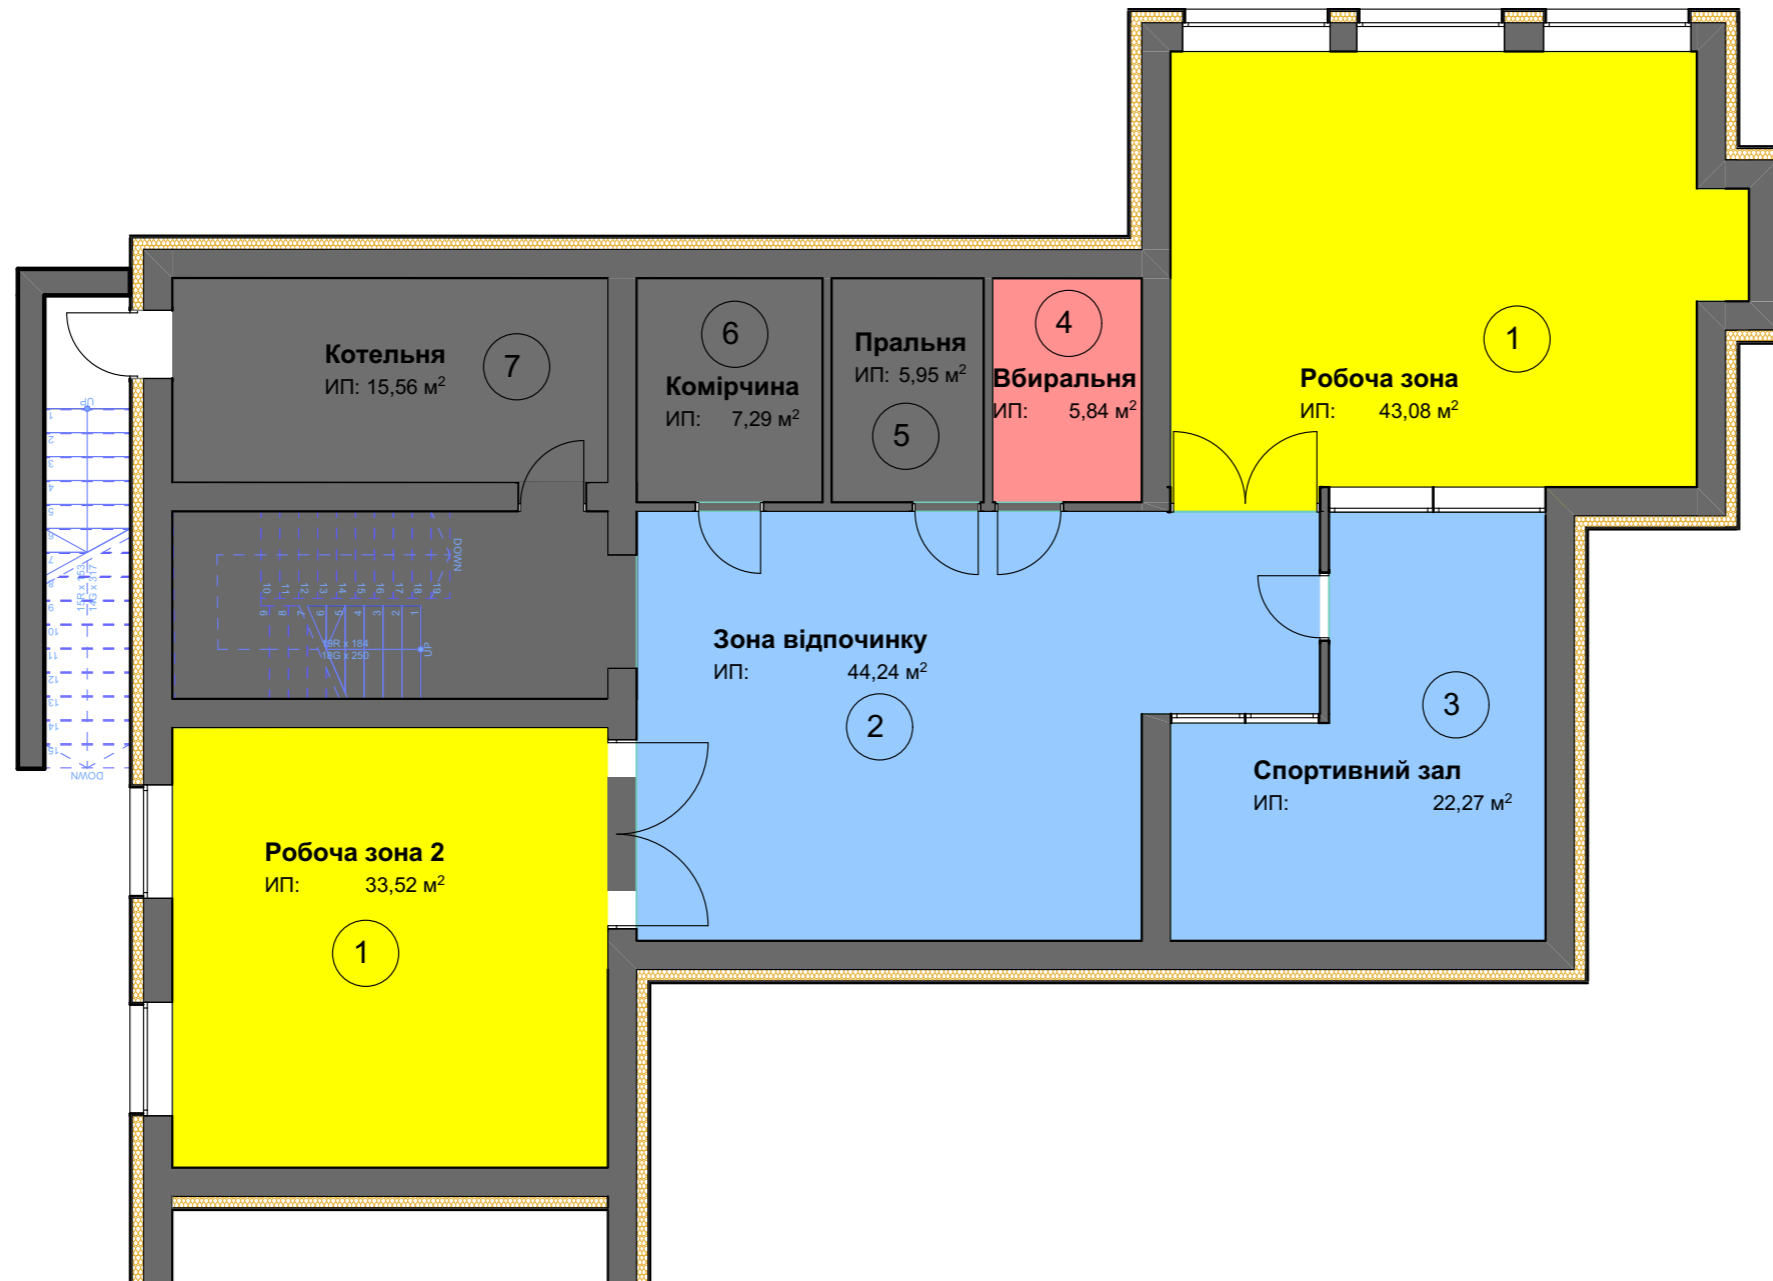


1	Робоча зона
2	Зона відпочинку
3	Спортивний зал
4	Вбиральня
5	Пральня
6	Комірчина
7	Котельня

Коп.уч.	Аркуш	№Док.	Підп.	Дата	Проект тренувальної бази для кіберспортивної організації NATUS VINCERE	Стадія	Аркуш	Аркушів
							7	
Виконала	Хайгора Д.В.				План з функціональним зонуванням цокольного поверху М 1:100	НАККІМ		
Перевірила	Мазніченко О.Е.							

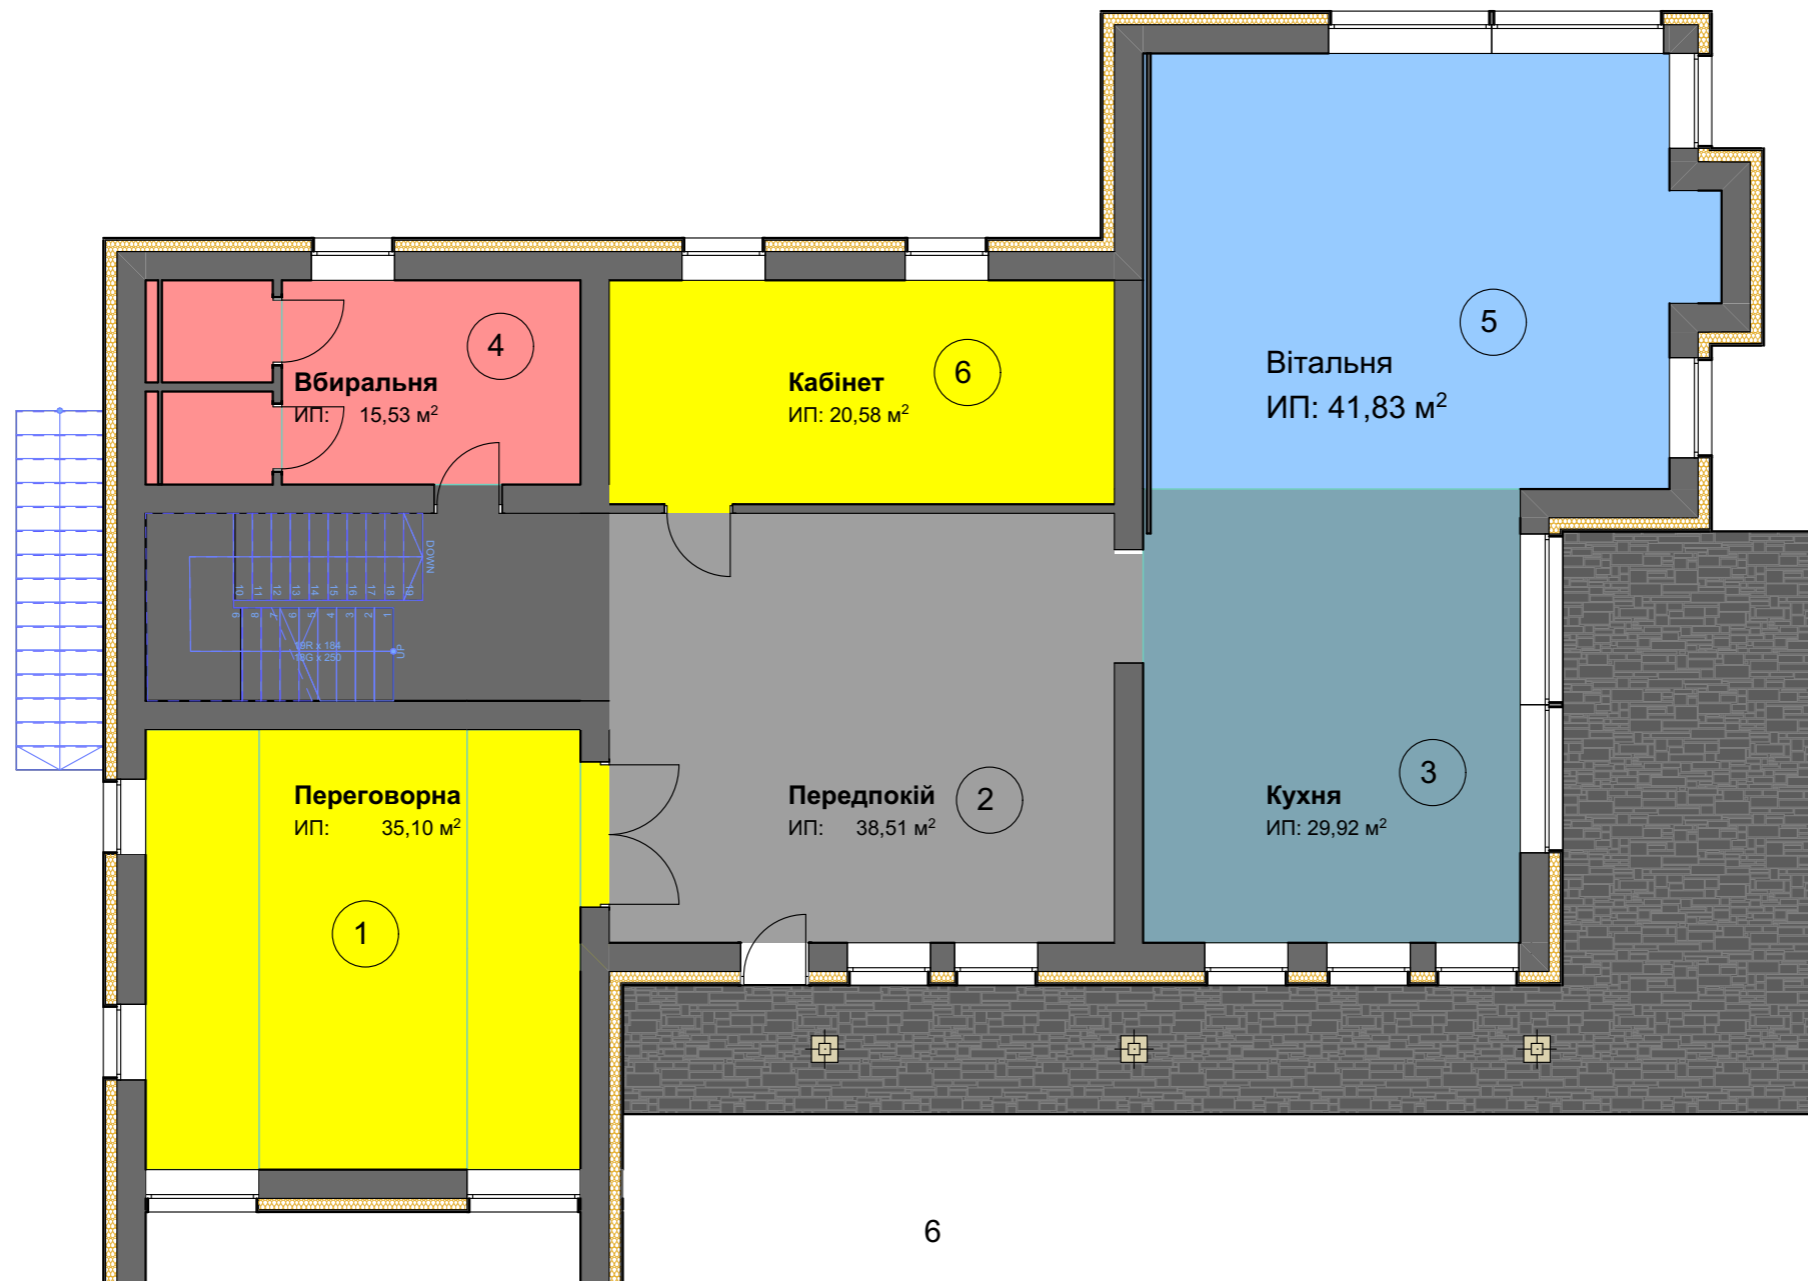


1	Переговорна
2	Передпокій
3	Кухня
4	Вбиральня
5	Вітальня
6	Кабінет

Коп.уч.	Аркуш	№Док.	Підп.	Дата	Проект тренувальної бази для кіберспортивної організації NATUS VINCERE	Стадія	Аркуш	Аркушів
							8	
Виконала	Хайгора Д.В.				План з функціональним зонуванням першого поверху М 1:100	НАККІМ		
Перевірила	Мазніченко О.Е.							

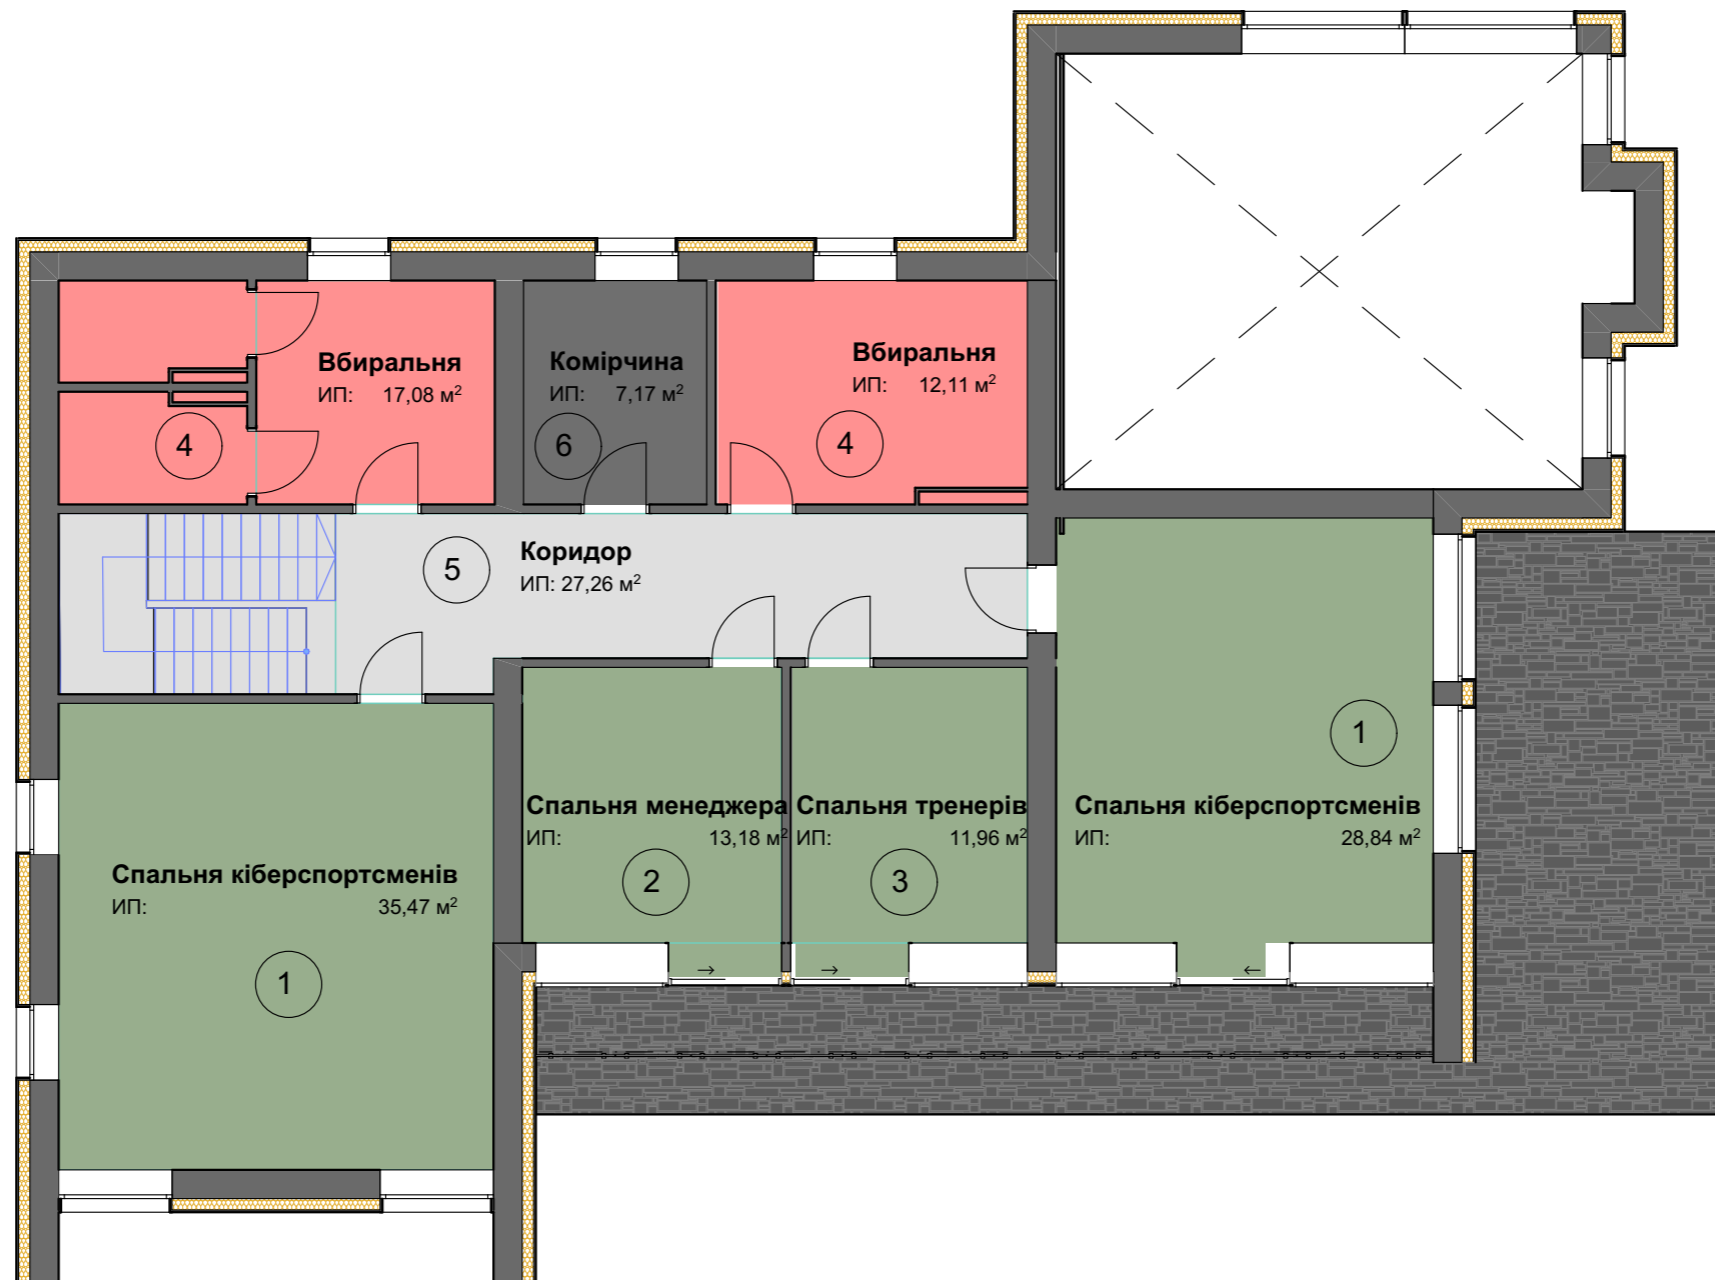


1	Спальня кіберспортсменів
2	Спальня менеджера
3	Спальня тренерів
4	Вбиральня
5	Коридор
6	Комірчина


Коп.уч.	Аркуш	№Док.	Підп.	Дата	Проект тренувальної бази для кіберспортивної організації NATUS VINCERE	Стадія	Аркуш	Аркушів
							9	
Виконала	Хайгора Д.В.				План з функціональним зонуванням другого поверху М 1:100	НАККІМ		
Перевірила	Мазніченко О.Б.							

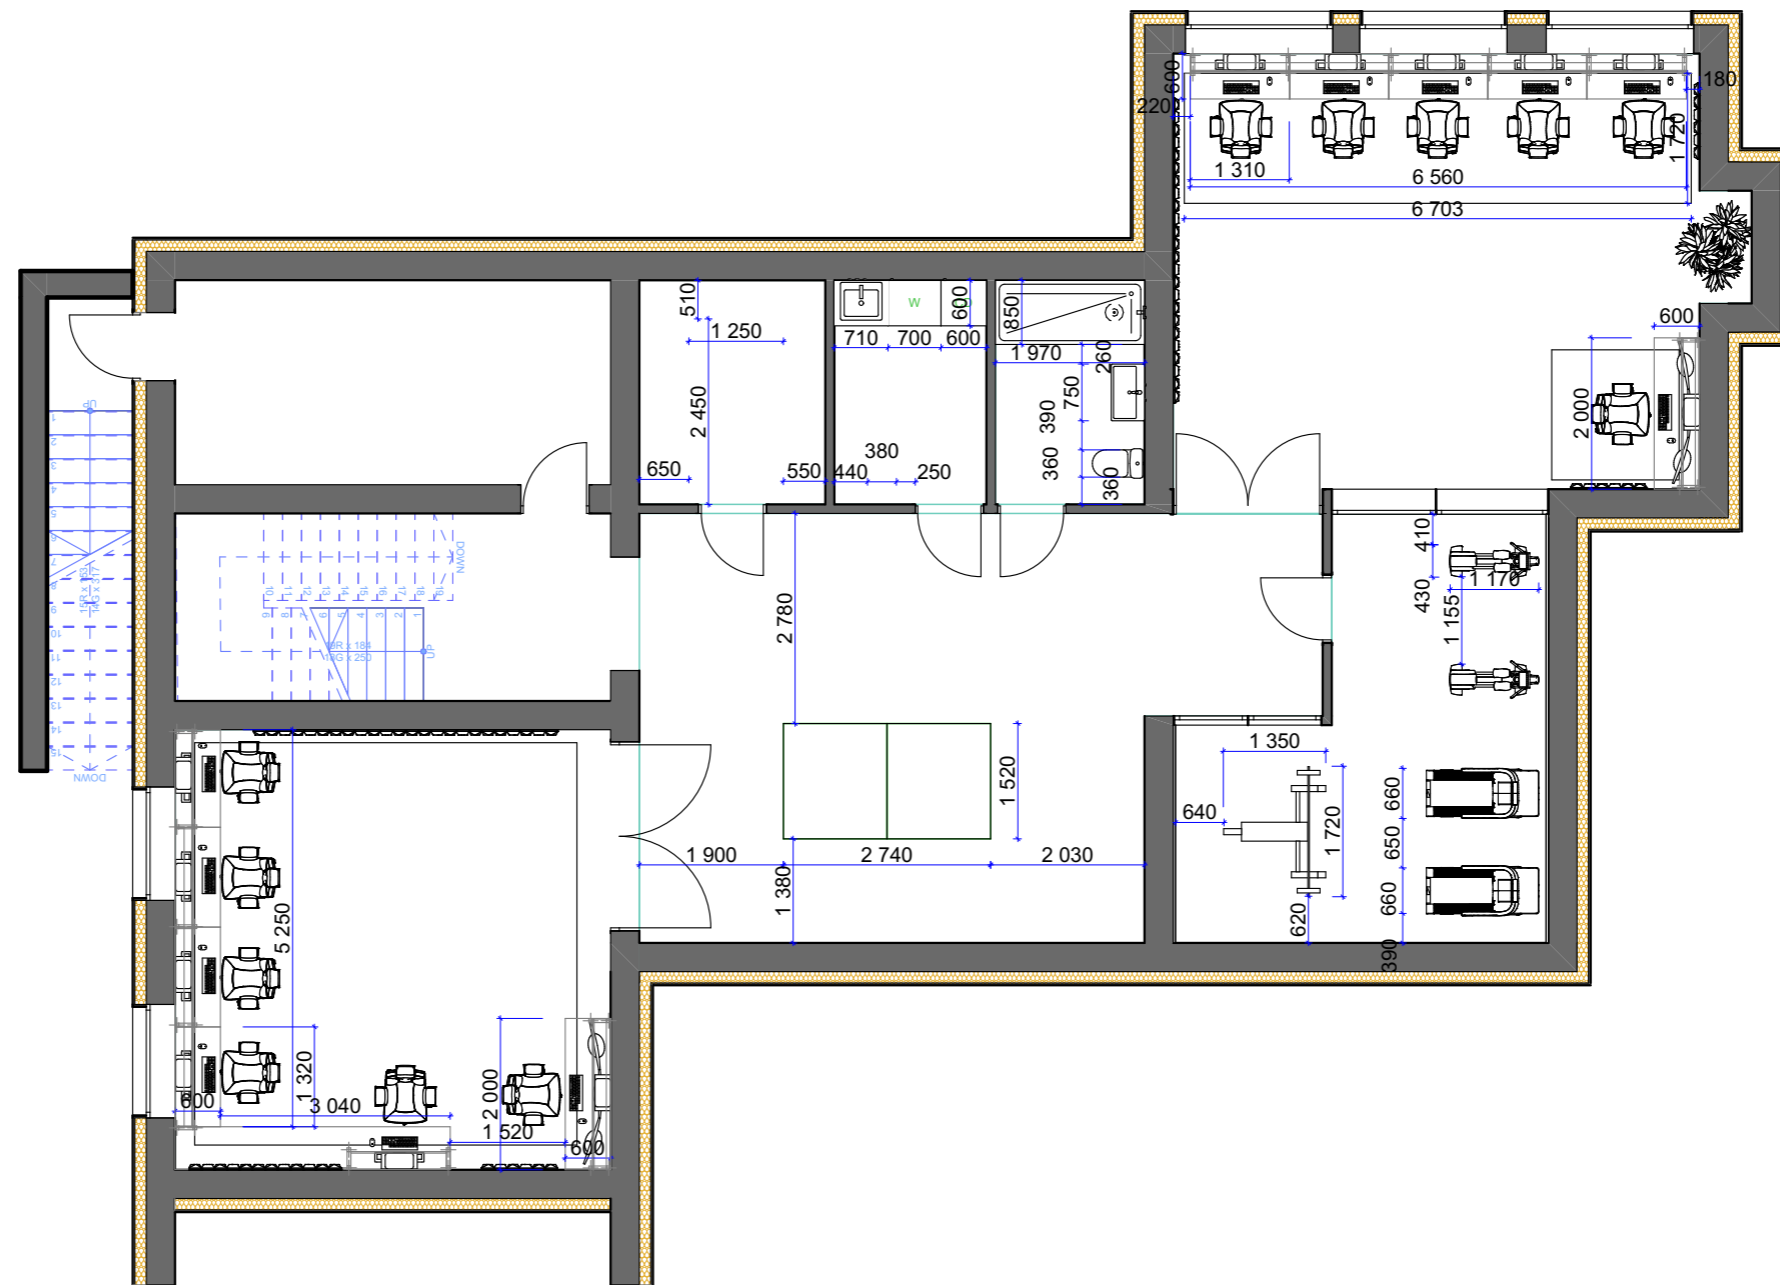

Коп.уч.	Аркуш	№Док.	Підп.	Дата	Проект тренувальної бази для кіберспортивної організації NATUS VINCERE	Стадія	Аркуш	Аркушів
								10
Виконала	Хайгора Д.В.				План меблів та обладнання цокольного поверху М 1:100	НАККІМ		
Перевірила	Мазніченко О.Е.							

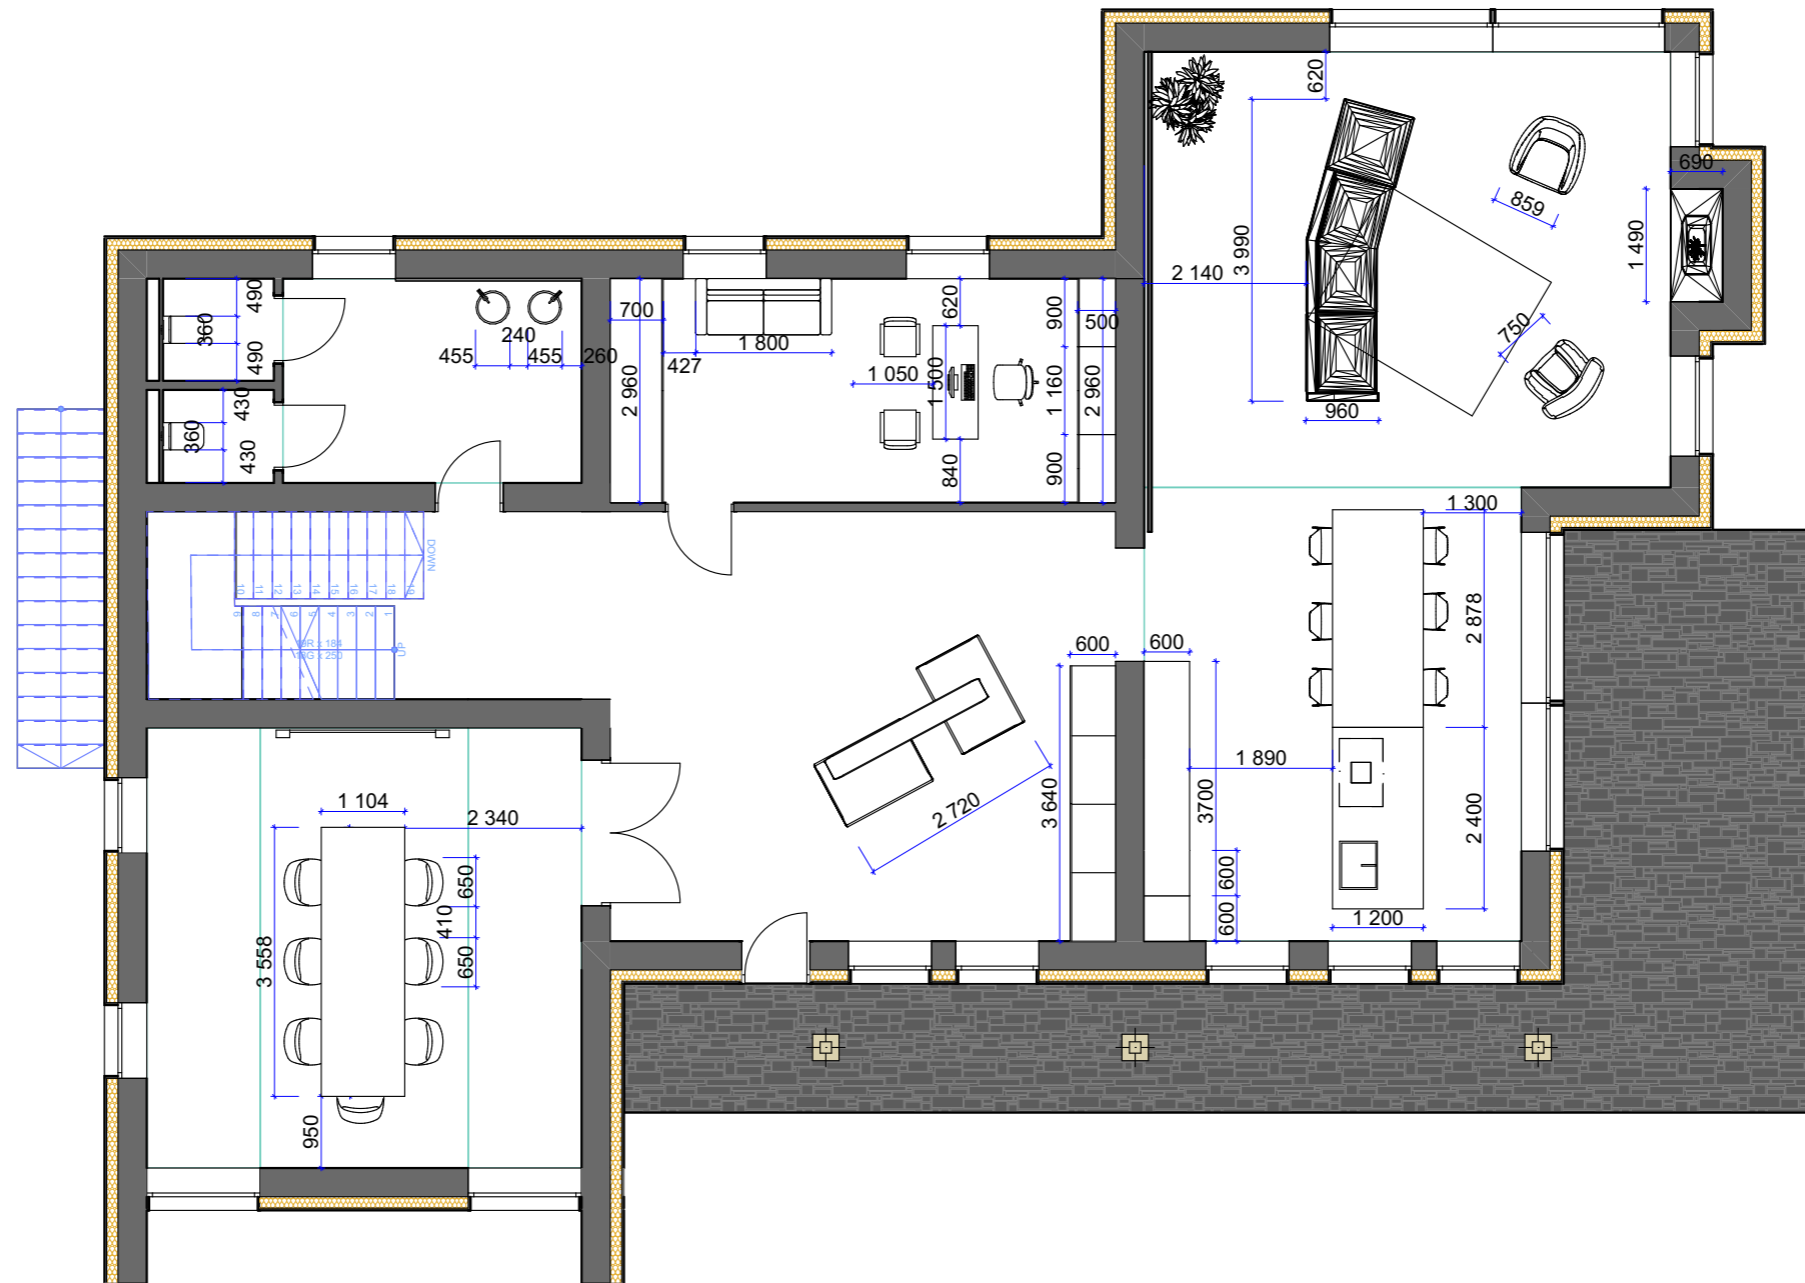

Коп.уч.	Аркуш	№Док.	Підп.	Дата	Проект тренувальної бази для кіберспортивної організації NATUS VINCERE	Стадія	Аркуш	Аркушів
								11
Виконала	Хайгора Д.В.				План меблів та обладнання першого поверху М 1:100	НАККІМ		
Перевірила	Мазніченко О.Е.							

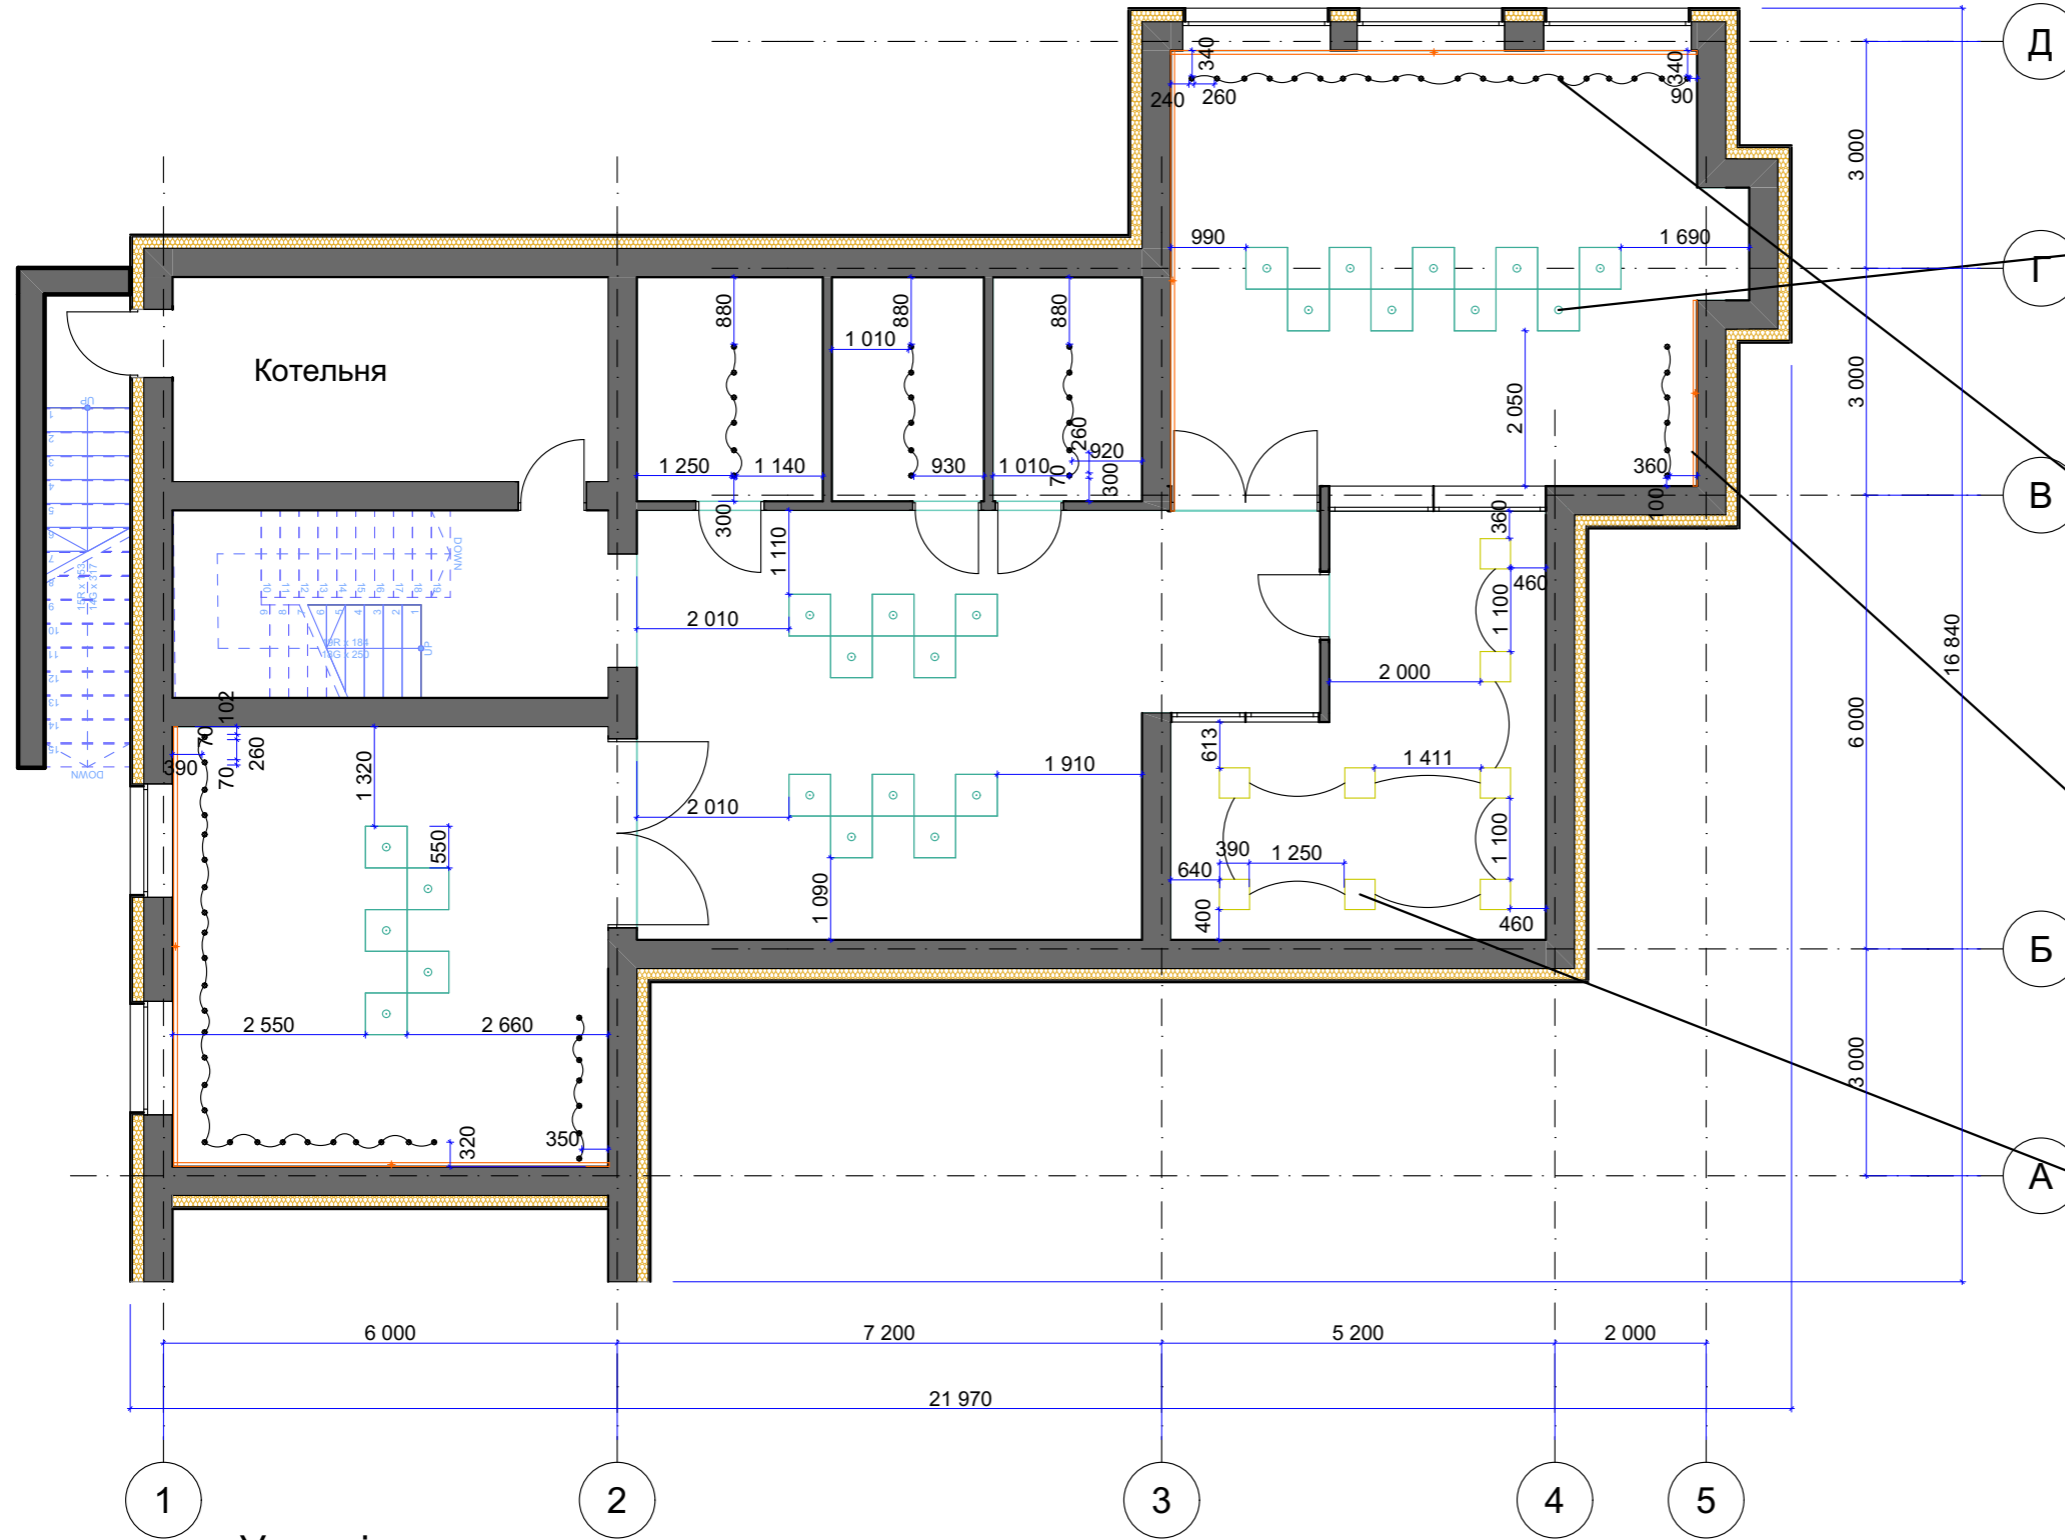

Підвісний світильник Square Pendant 550x550



Вмонтований світильник M01-1009 white 70x70



Led - стрічка жовтого кольору Діаметр 50



Стельовий світильник EGLO 96038 400x400


Умовні позначки

	Точковий світильник	77шт.
	Підвісний світильник	24 шт.
	Стельовий світильник	8 шт.
	Led-стрічка	5 шт.

Коп.уч.	Аркуш	№Док.	Підп.	Дата	Проект тренувальної бази для кіберспортивної організації NATUS VINCERE	Стадія	Аркуш	Аркушів
								13
Виконала	Хайгора Д.В.				План освітлення цокольного поверху	НАККІМ		
Перевірила	Мазніченко О.Е.							



Стельовий світильник EGLO 96038 400x400

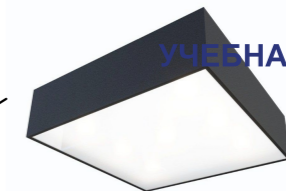

Підвісний світильник Square Pendant 550x550



Luster SOFT DELTA CIRCOLO 2300x2200




Nowodvorski 4840 Hemisphere помаранчевого кольору 1000x1000



Вмонтований світильник M01-1009 white 70x70




Artemide - Talo SP 120 LED - Aluminium chandelier Жовтий 190x2920

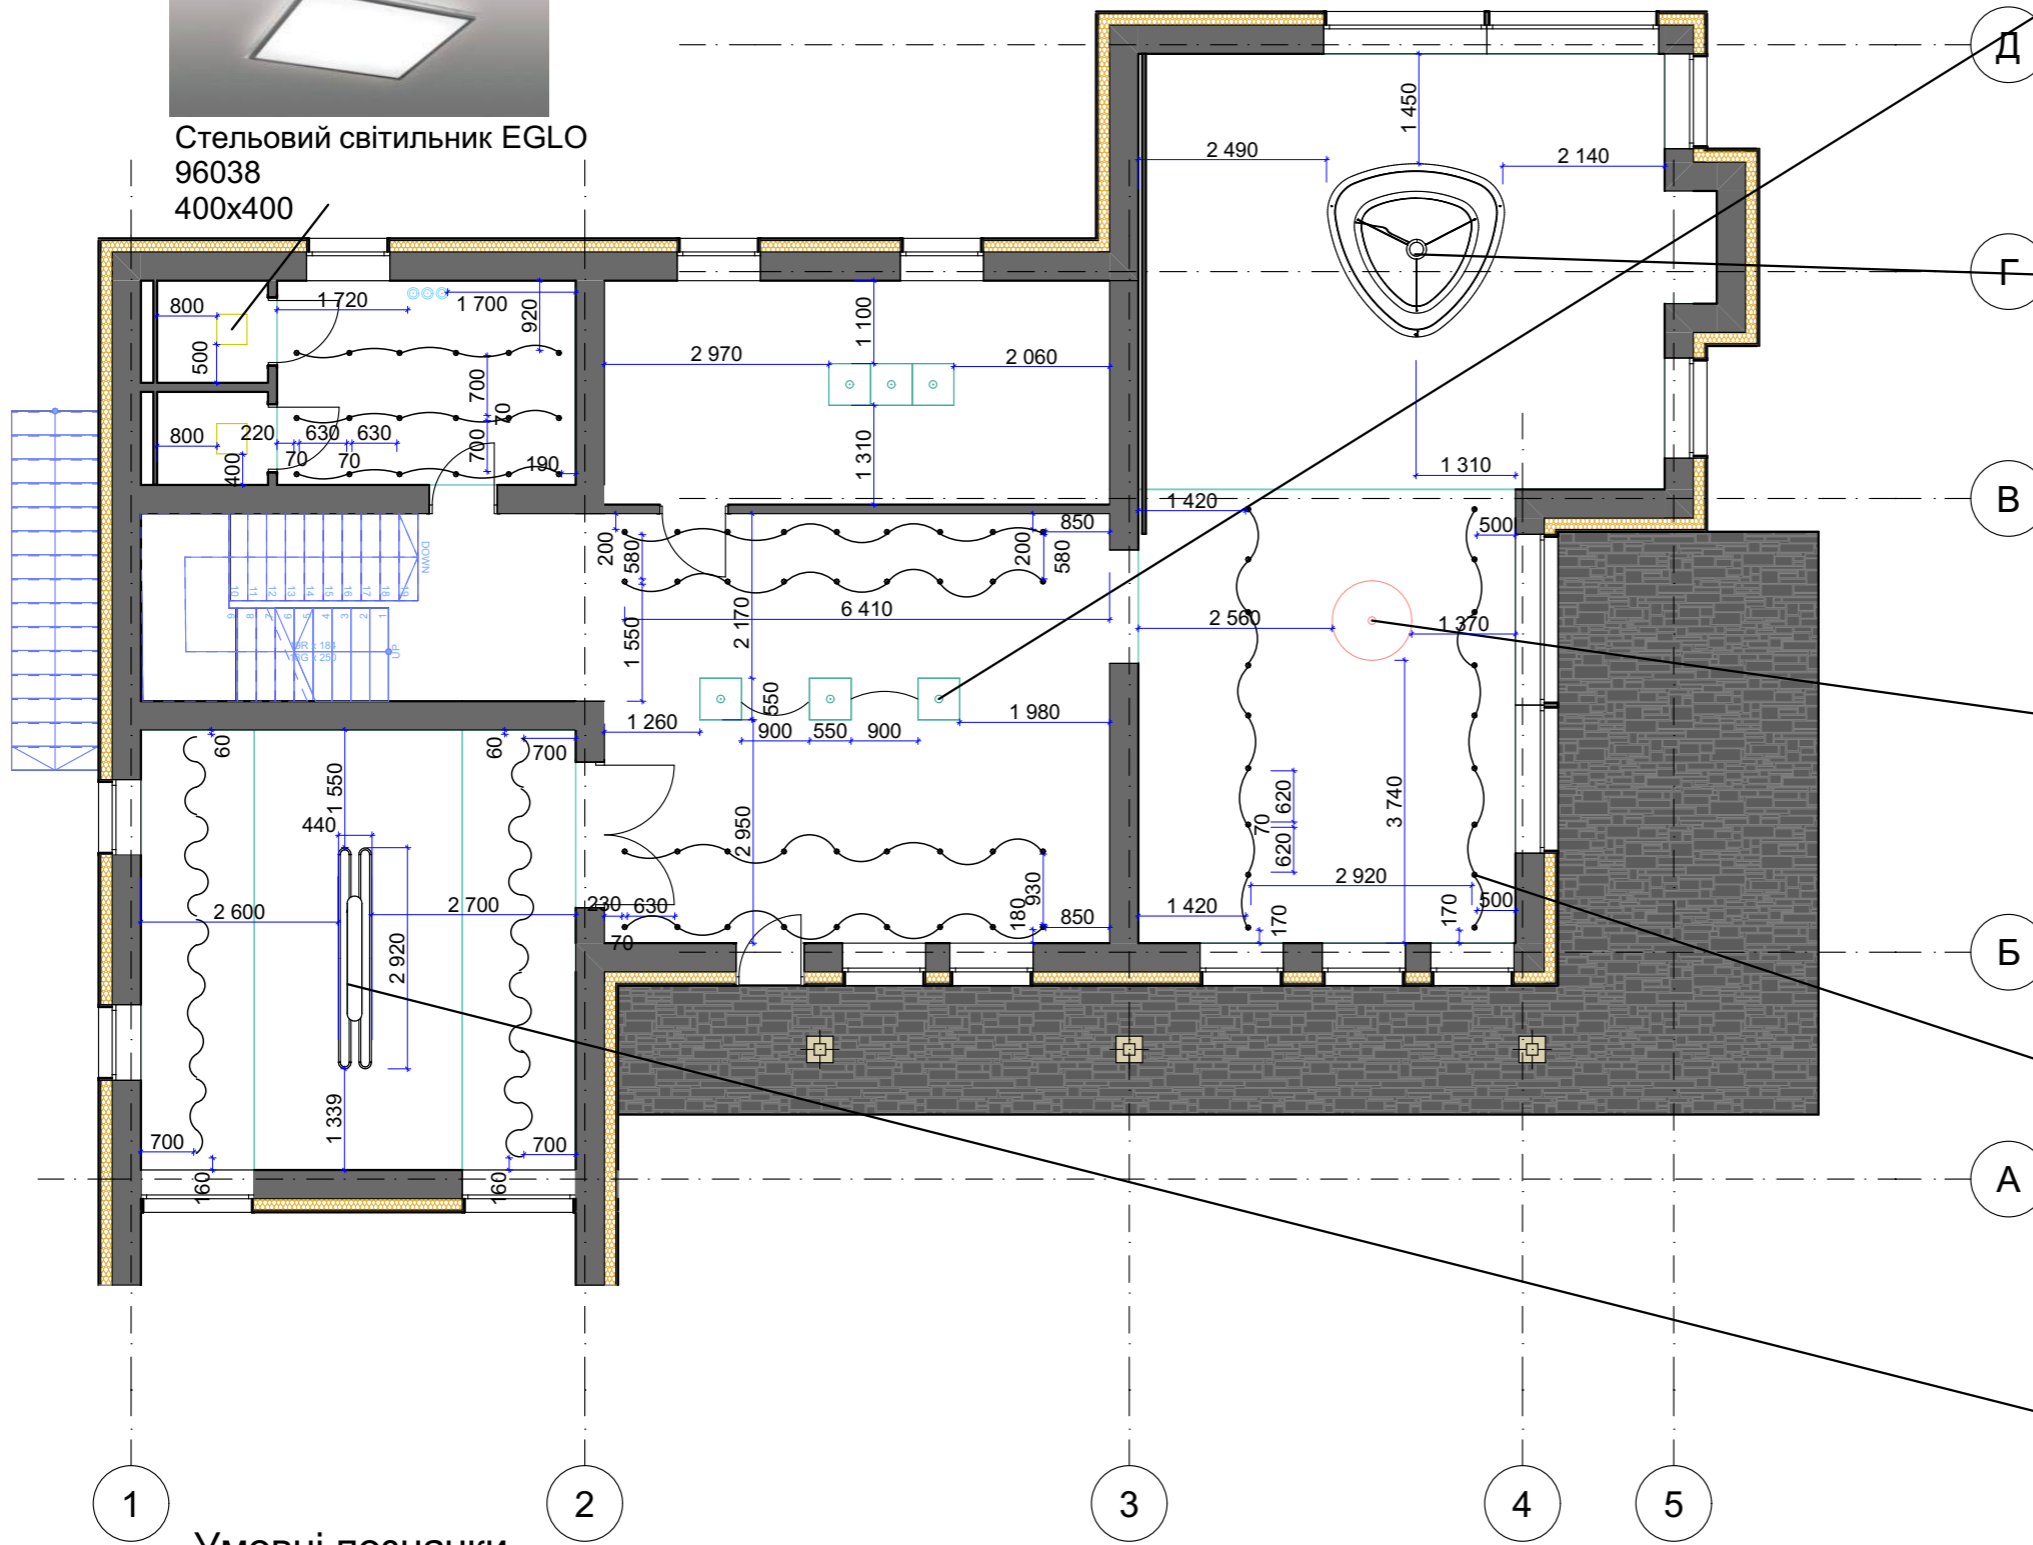

Умовні позначки

	Точковий світильник	106 шт.
	Підвісний світильник	5 шт.
	Стельовий світильник	2 шт.
	Підвісний світильник	5 шт.
	Люстра	1 шт.

Коп.ч.	Аркуш	№Док.	Підп.	Дата	Проект тренувальної бази для кіберспортивної організації NATUS VINCERE	Стадія	Аркуш	Аркушів
								14
Виконала	Хайгора Д.В.				План освітлення першого поверху	НАККІМ		
Перевірила	Мазніченко О.Б.							

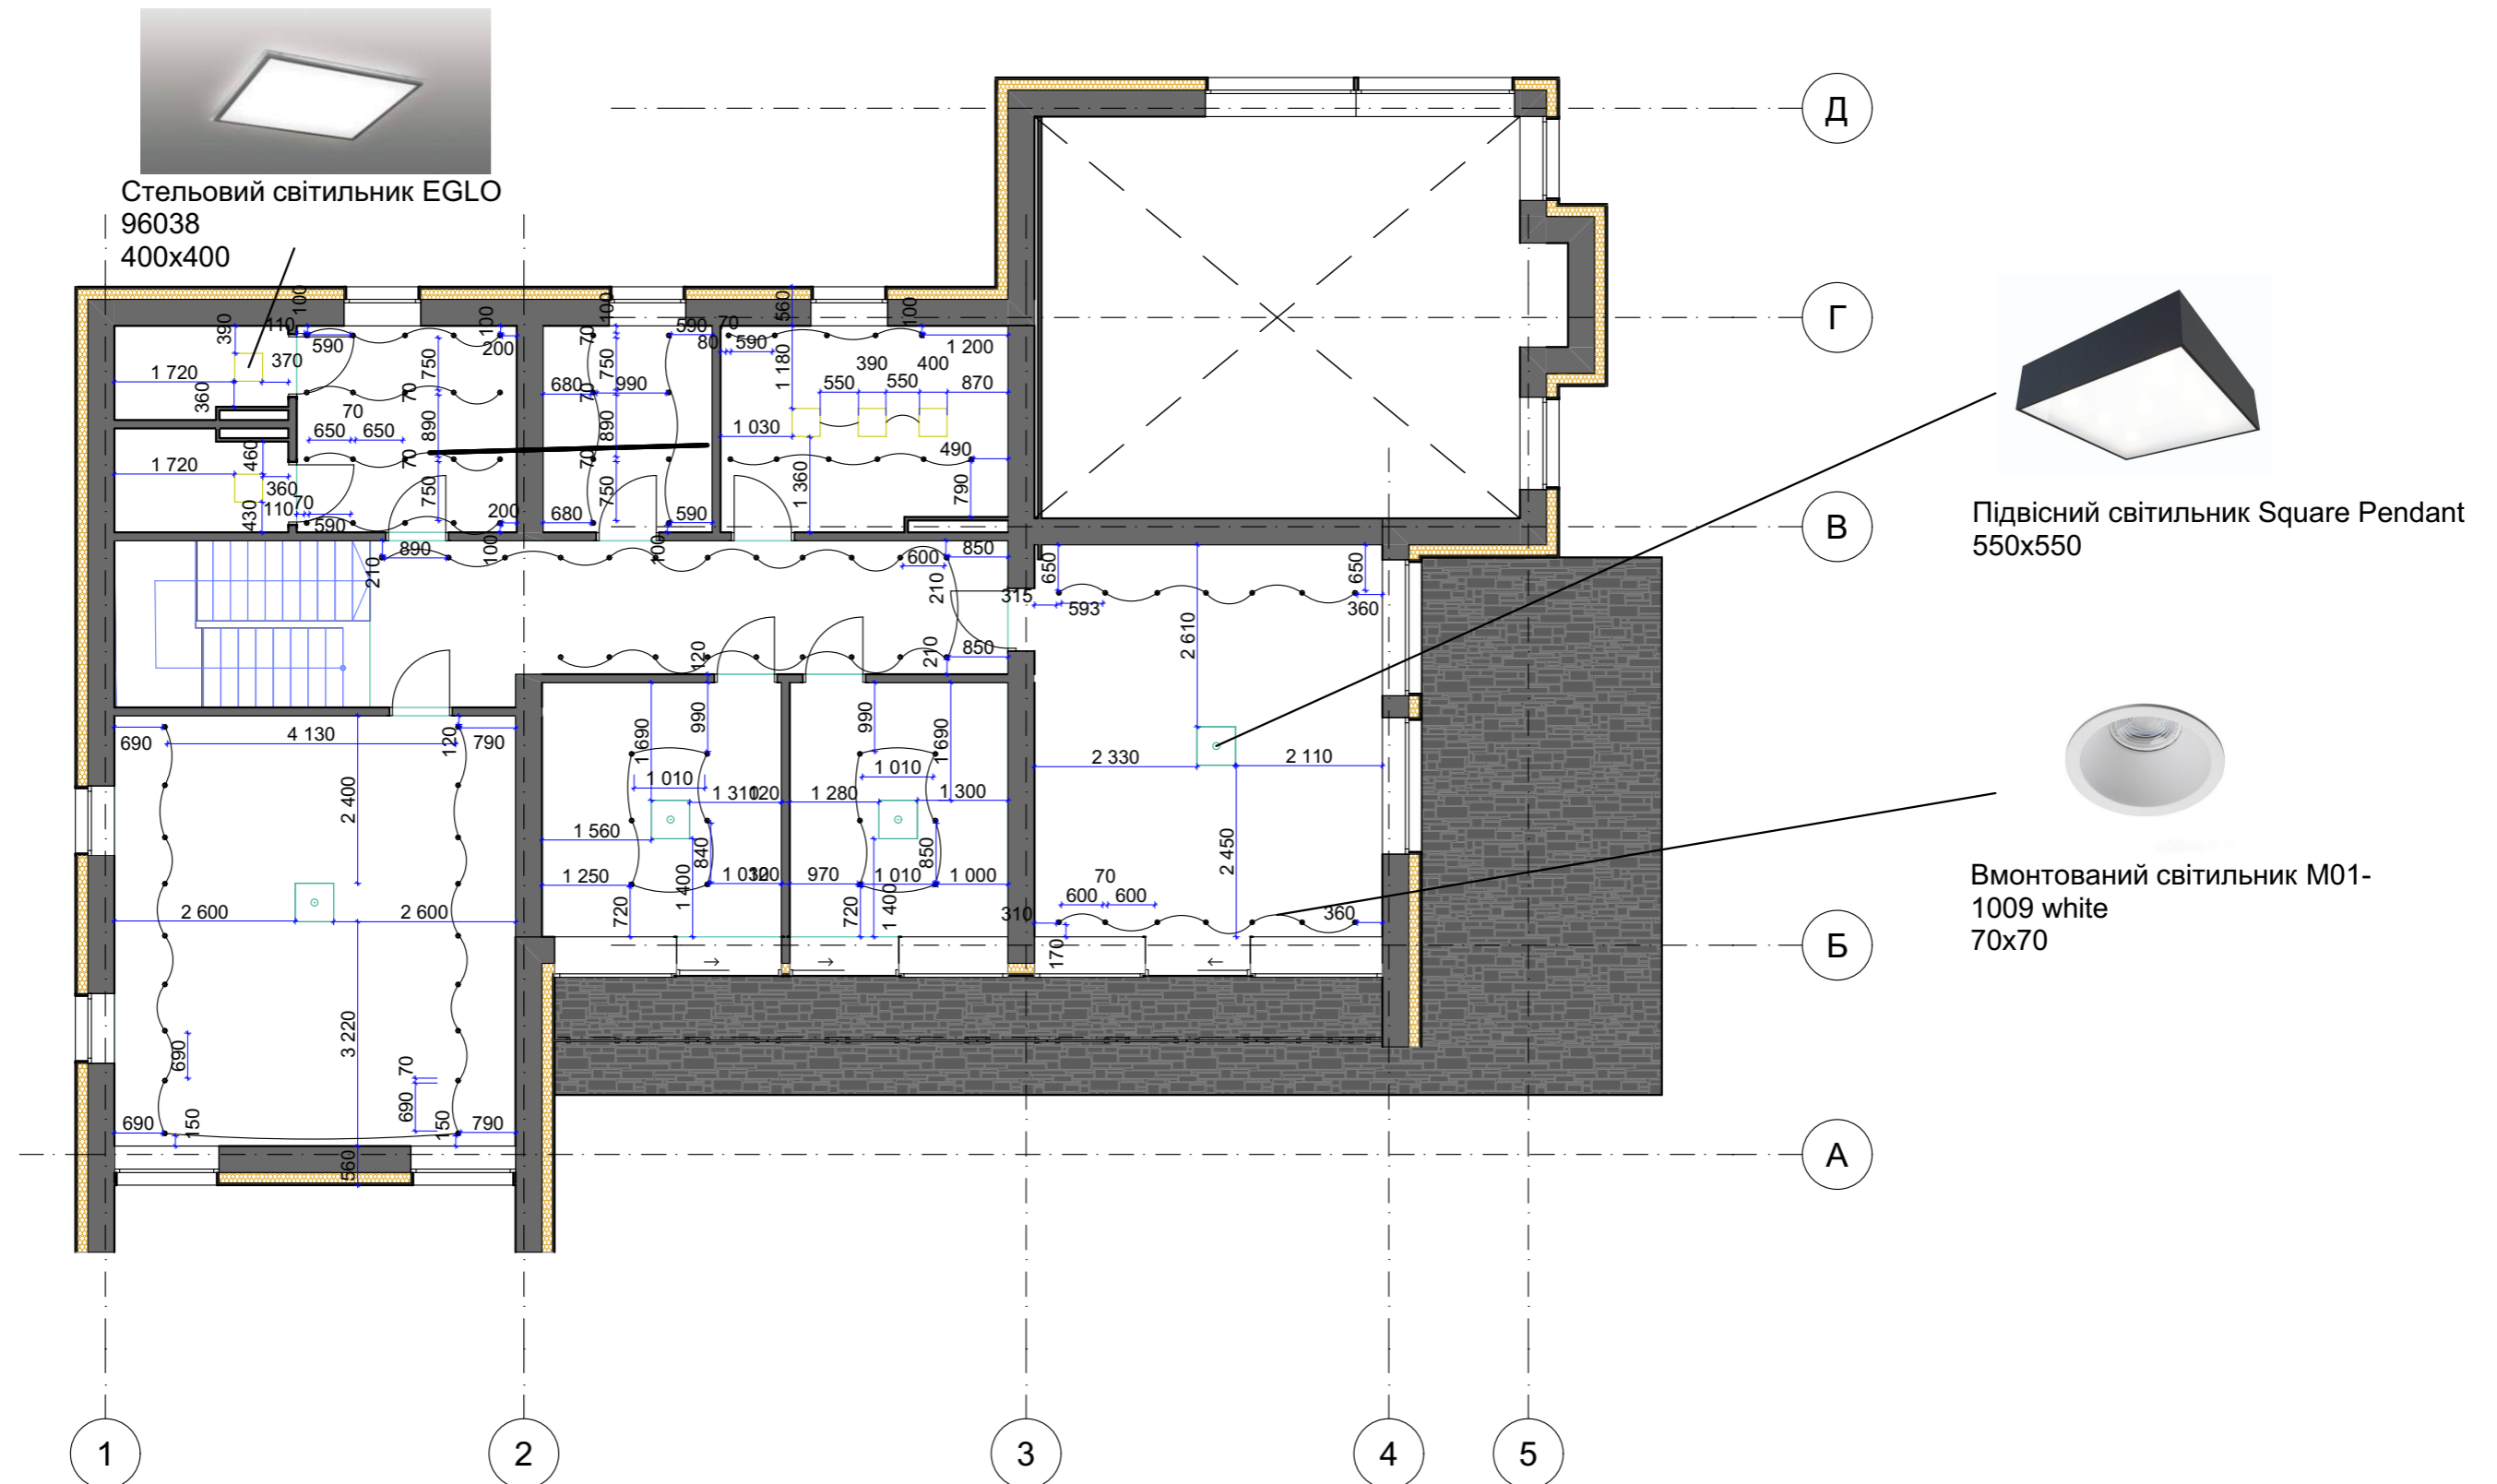

Стельовий світильник EGLO 96038 400x400


Підвісний світильник Square Pendant 550x550

Вмонтований світильник M01-1009 white 70x70

Умовні позначки


	Точковий світильник	104 шт.
	Підвісний світильник	4 шт.
	Стельовий світильник	5 шт.



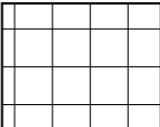
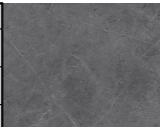
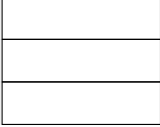


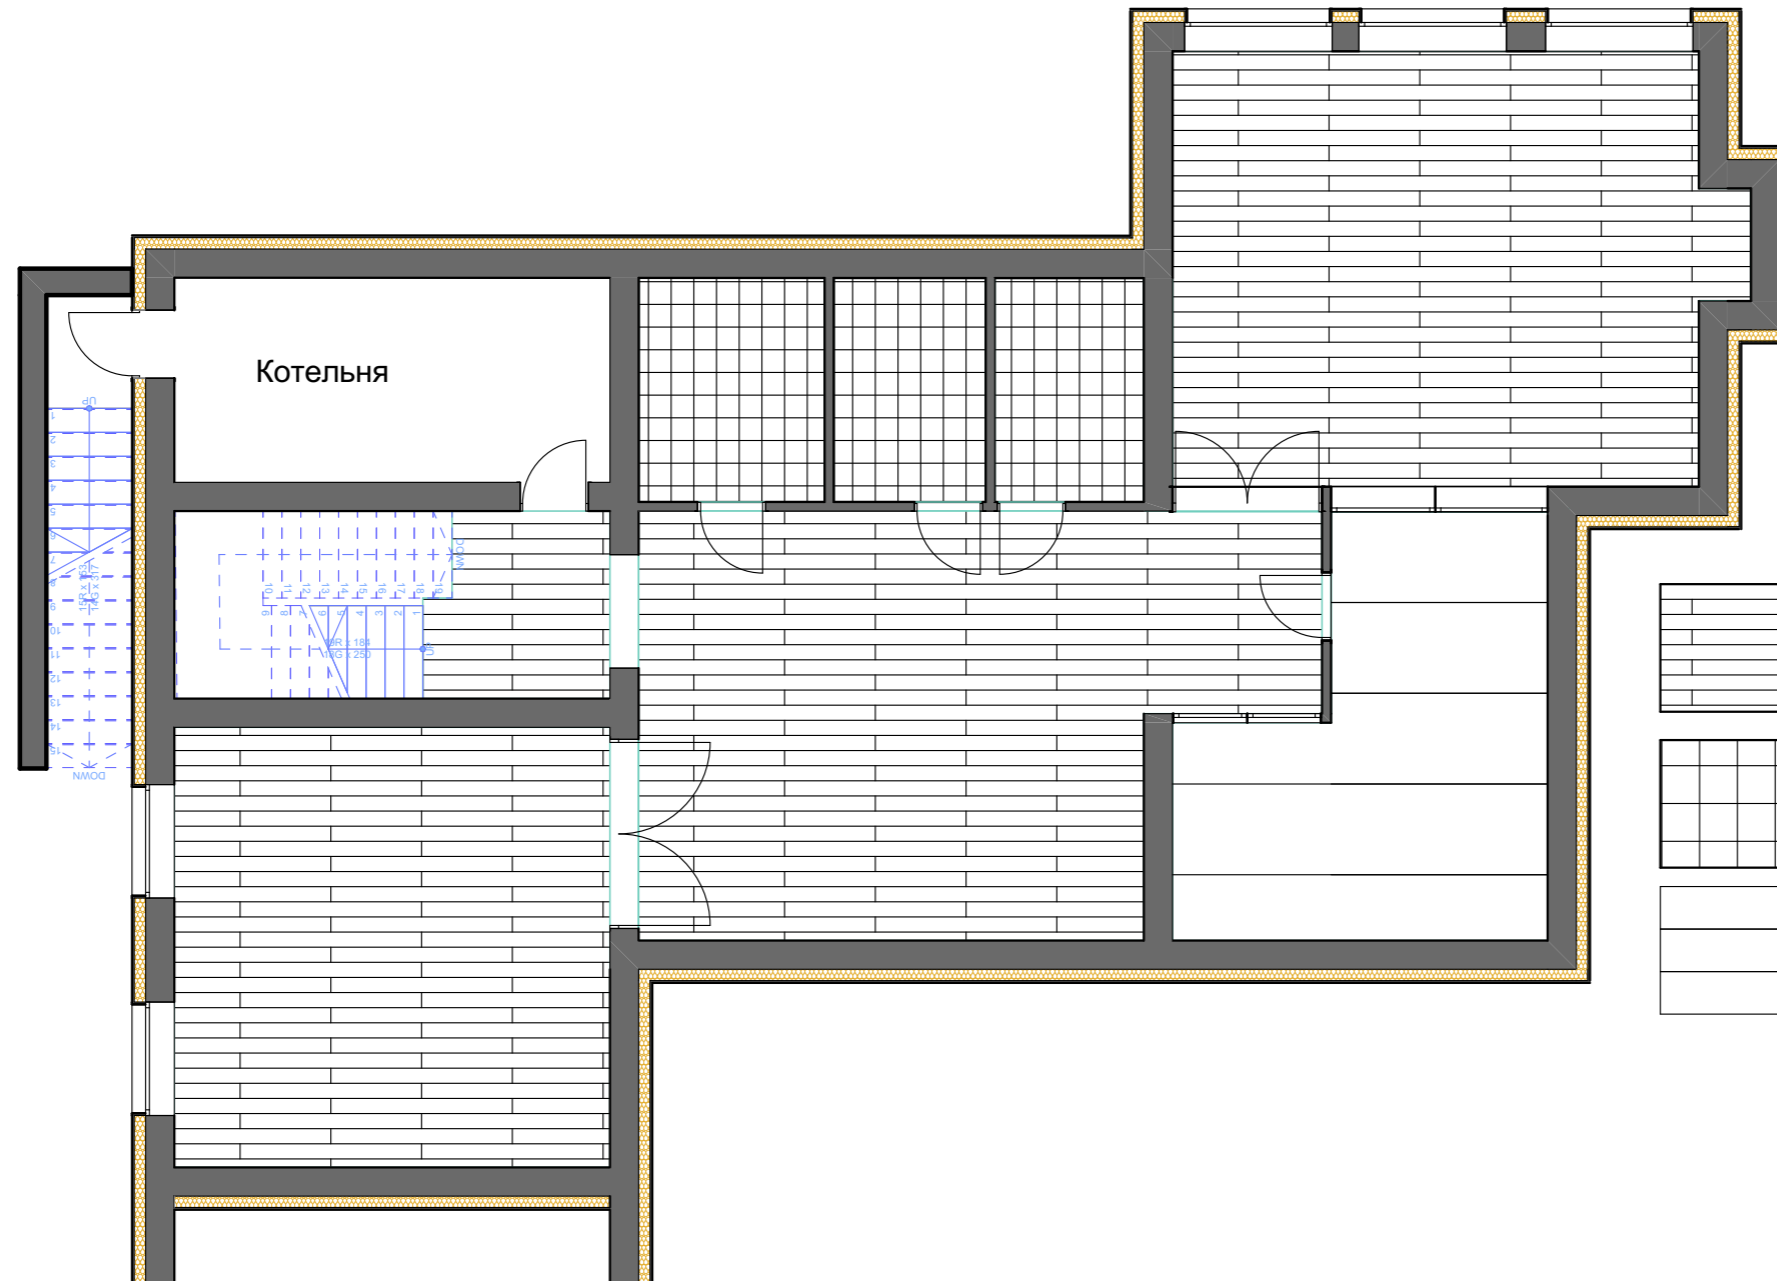
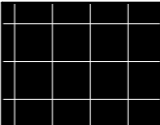
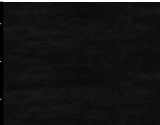
Коп.уч.	Аркуш	№Док.	Підп.	Дата	Проект тренувальної бази для кіберспортивної організації NATUS VINCERE	Стадія	Аркуш	Аркушів
								15
Виконала	Хайгора Д.В.				План освітлення другого поверху	НАККІМ		
Перевірила	Мазніченко О.Е.							




- 
Паркет RBAN FLOOR MEGAPOLIS
Дуб
1200x200
- 
Керамічна плитка SDS
Keramik Koblenz Hellgrau
500x500
- 
Спортивний ліноліум
Gerflor Recreation 45 Uni
2711 Gris
1200x4960x2860

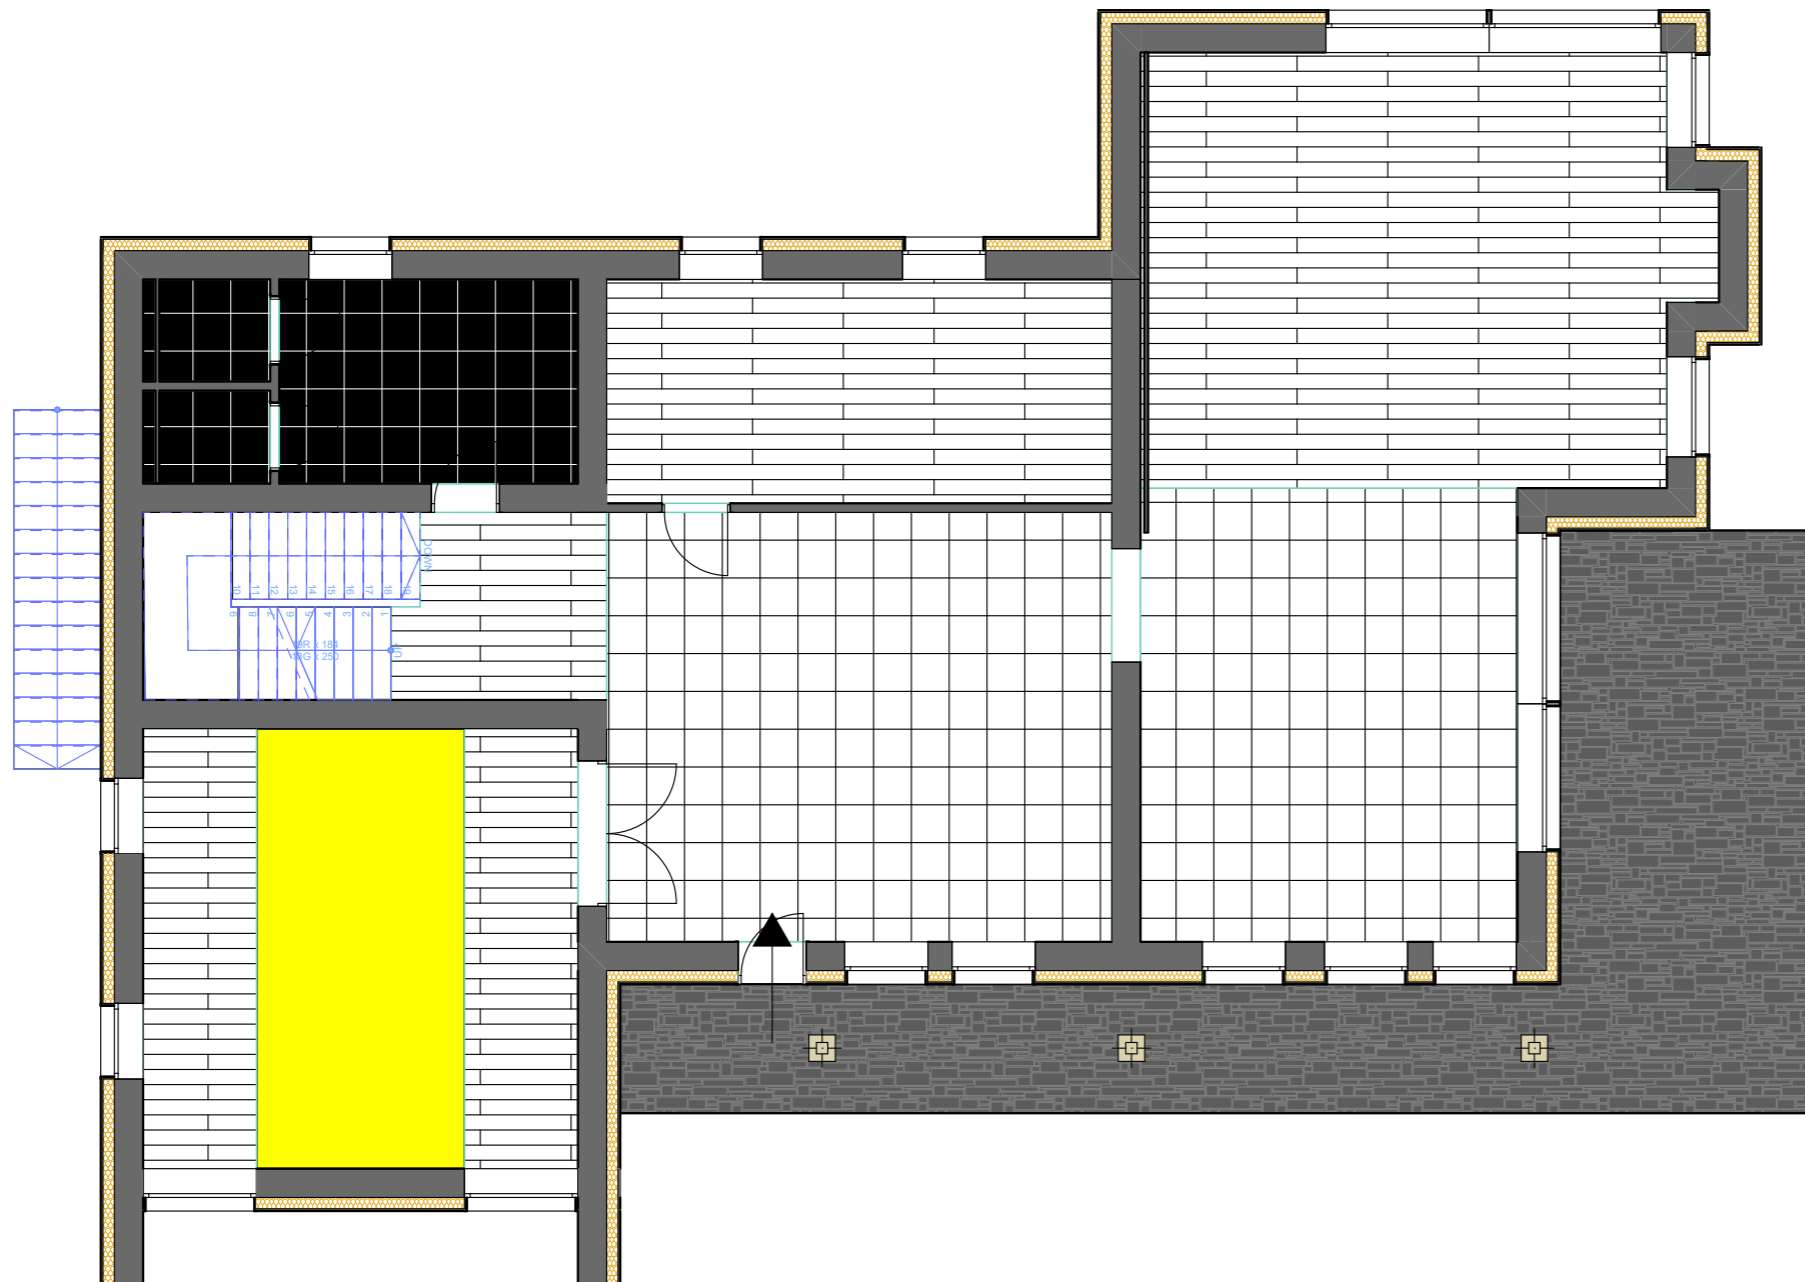Коп.уч.	Аркуш	№Док.	Підп.	Дата	Проект тренувальної бази для кіберспортивної організації NATUS VINCERE	Стадія	Аркуш	Аркушів
								16
Виконала	Хайгора Д.В.				План підлоги цокольного поверху М 1:100	НАККІМ		
Перевірила	Мазніченко О.Е.							

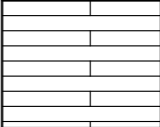

- 

Паркет RBAN FLOOR MEGAPOLIS
Дуб
1200x200
- 

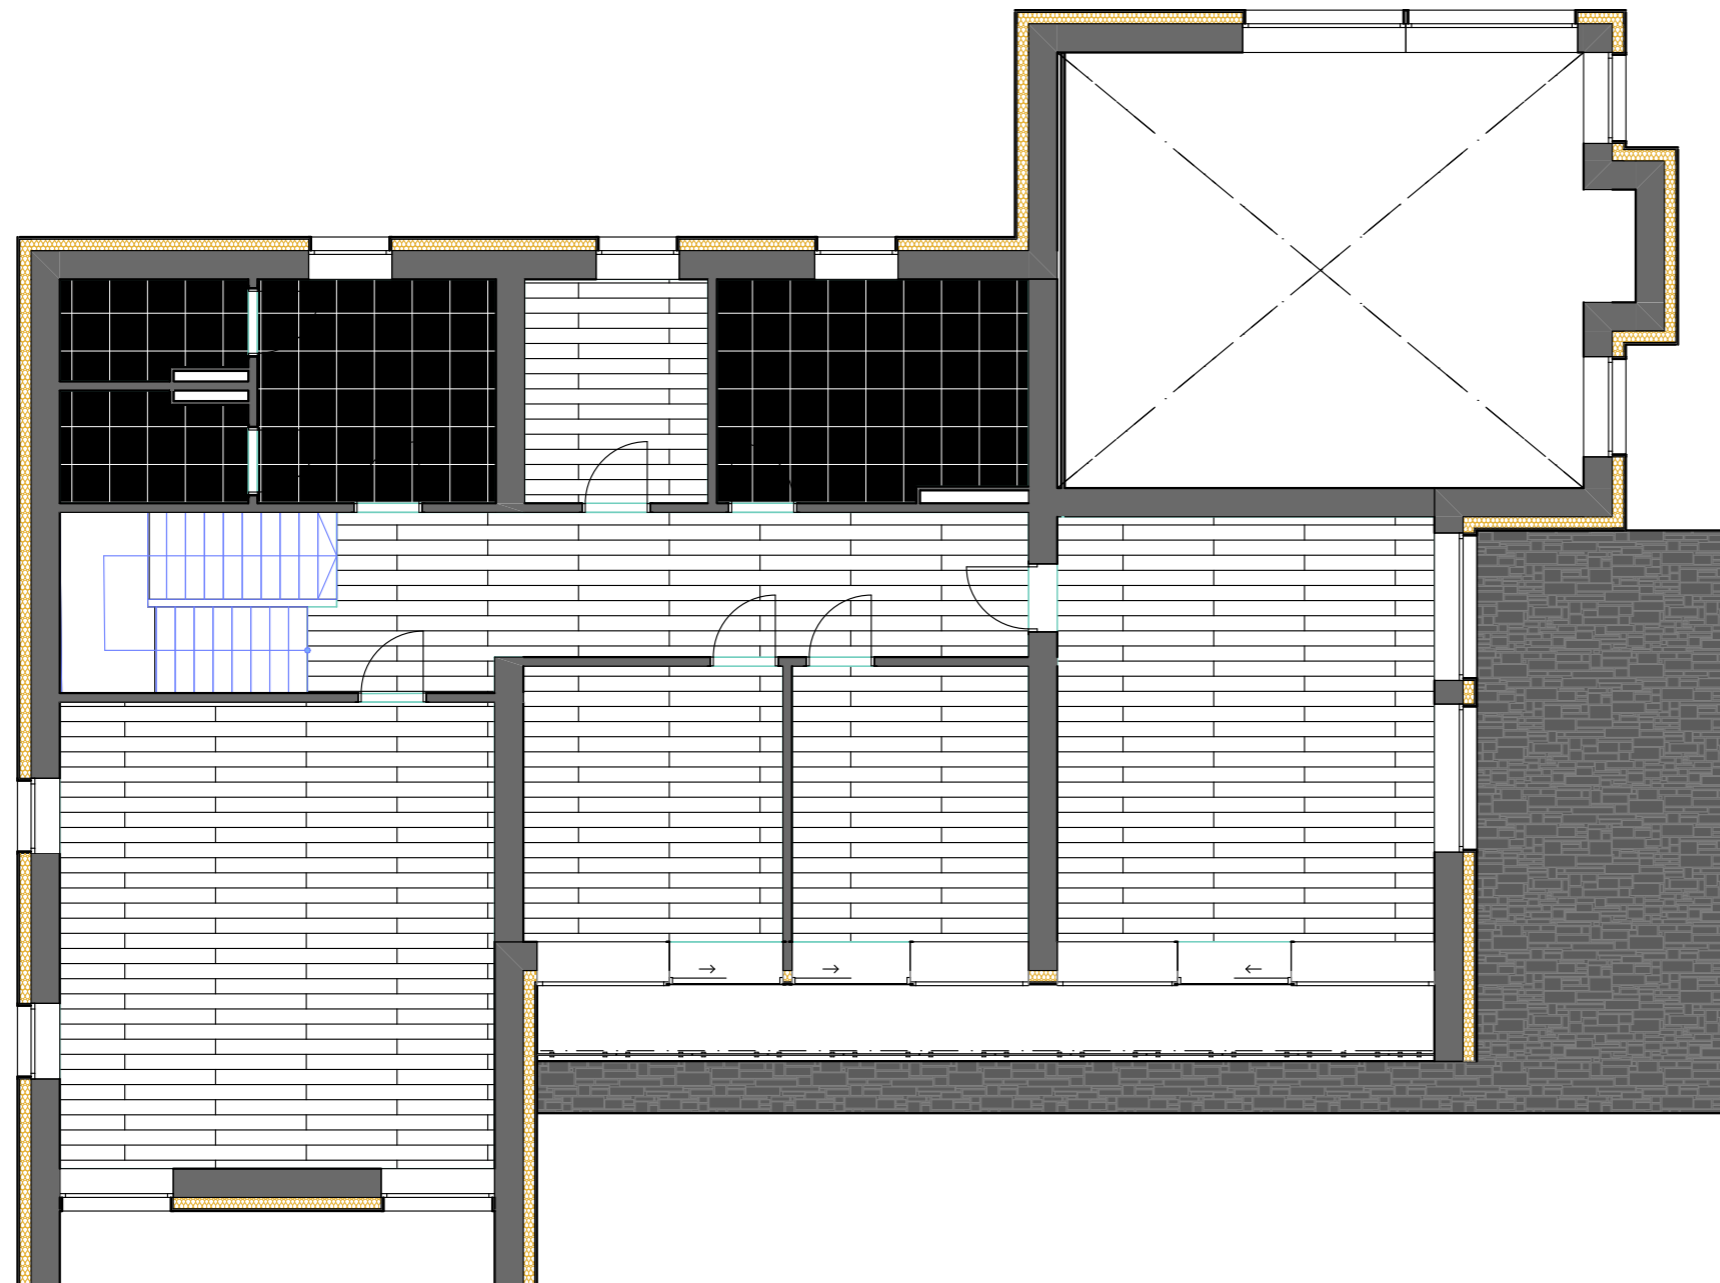Керамічна плитка SDS
Keramik Koblenz Hellgrau
500x500
- 

Спортивний ліноліум
Gerflor Recreation 45 Uni
2711 Gris
1200x4960x2860
- 

Жовтий ліноліум FORBO
MARMOLEUM DECIBEL
- 

Чорна керамічна плитка
InterCerama METALICO
500x500

Коп.уч.	Аркуш	№Док.	Підп.	Дата	Проект тренувальної бази для кіберспортивної організації NATUS VINCERE	Стадія	Аркуш	Аркушів
								17
Виконала	Хайгора Д.В.				План підлоги першого поверху М 1:100	НАККІМ		
Перевірила	Мазніченко О.Б.							




- 



 Паркет RBAN FLOOR MEGAPOLIS
 Дуб
 1200x200
- 

 Чорна керамічна плитка
 InterCerama METALICO
 500x500


Коп.уч.	Аркуш	№Док.	Підп.	Дата	Проект тренувальної бази для кіберспортивної організації NATUS VINCERE	Стадія	Аркуш	Аркушів
								18
Виконала	Хайгора Д.В.				План підлоги другого поверху М 1:100	НАККІМ		
Перевірила	Мазніченко О.Б.							

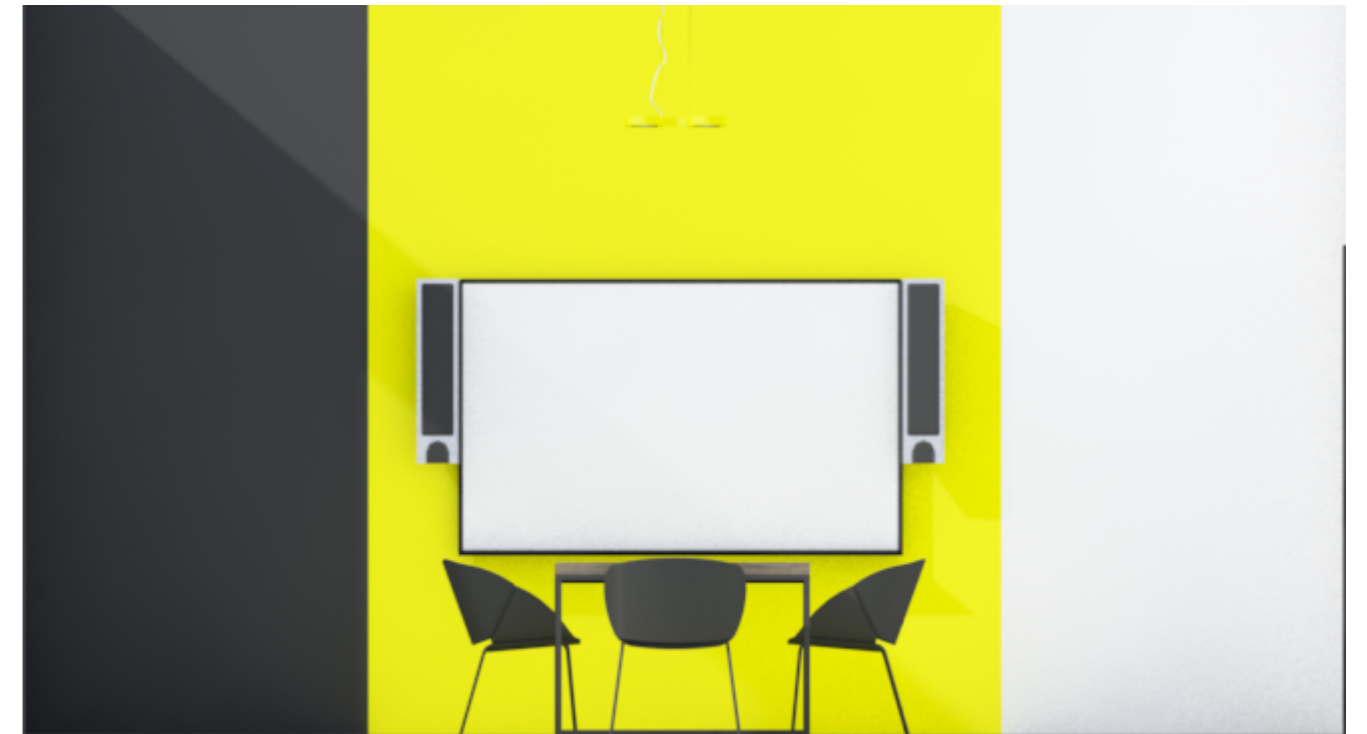

Коп.уч.	Аркуш	№Док.	Підп.	Дата	Проект тренувальної бази для кіберспортивної організації NATUS VINCERE	Стадія	Аркуш	Аркушів
							19	
Виконала	Хайгора Д.В.				Розгортка стін переговорної	НАККІМ		
Перевірила	Мазніченко О.Б.							

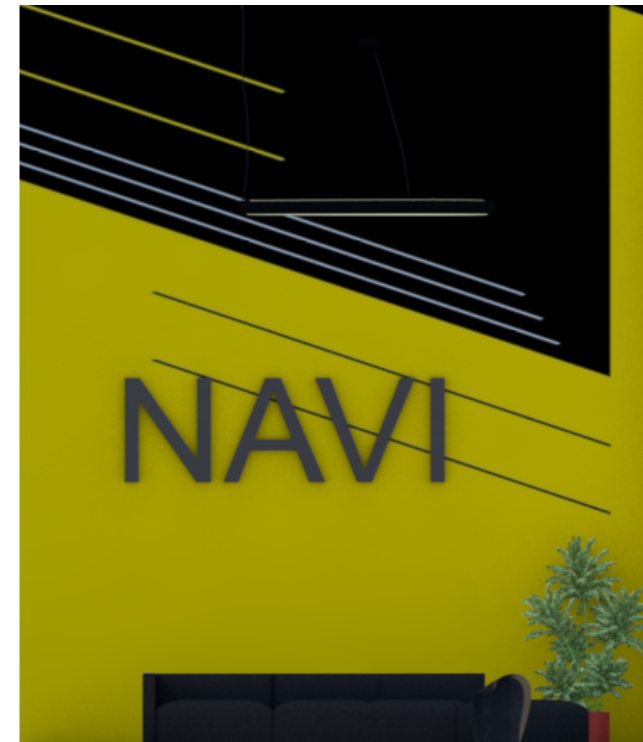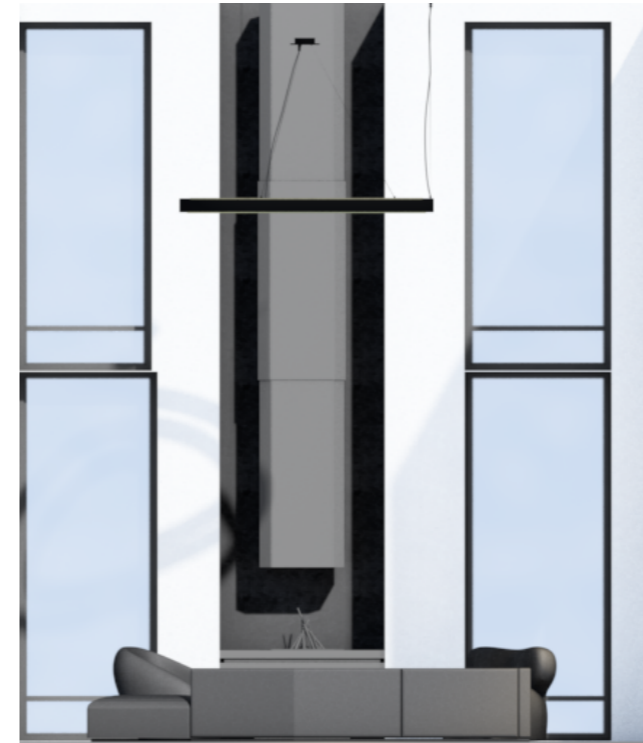


Коп.уч.	Аркуш	№Док.	Підп.	Дата	Проект тренувальної бази для кіберспортивної організації NATUS VINCERE	Стадія	Аркуш	Аркушів
								20
Виконала	Хайгора Д.В.				Розгортка стін вітальні	НАККІМ		
Перевірила	Мазніченко О.Е.							

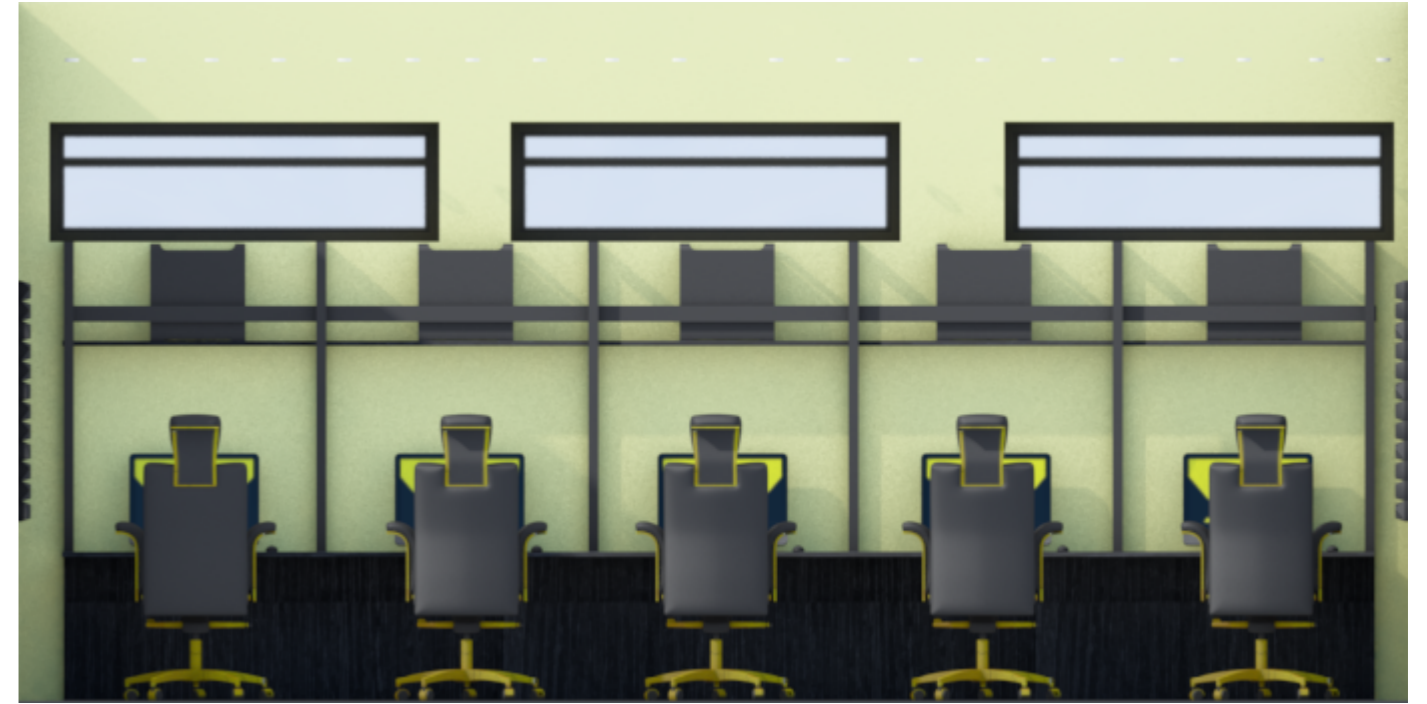

Коп.уч.	Аркуш	№Док.	Підп.	Дата	Проект тренувальної бази для кіберспортивної організації NATUS VINCERE	Стадія	Аркуш	Аркушів
								21
Виконала	Хайгора Д.В.				Розгортка стін робочої зони	НАККІМ		
Перевірила	Мазніченко О.Б.							




6 550

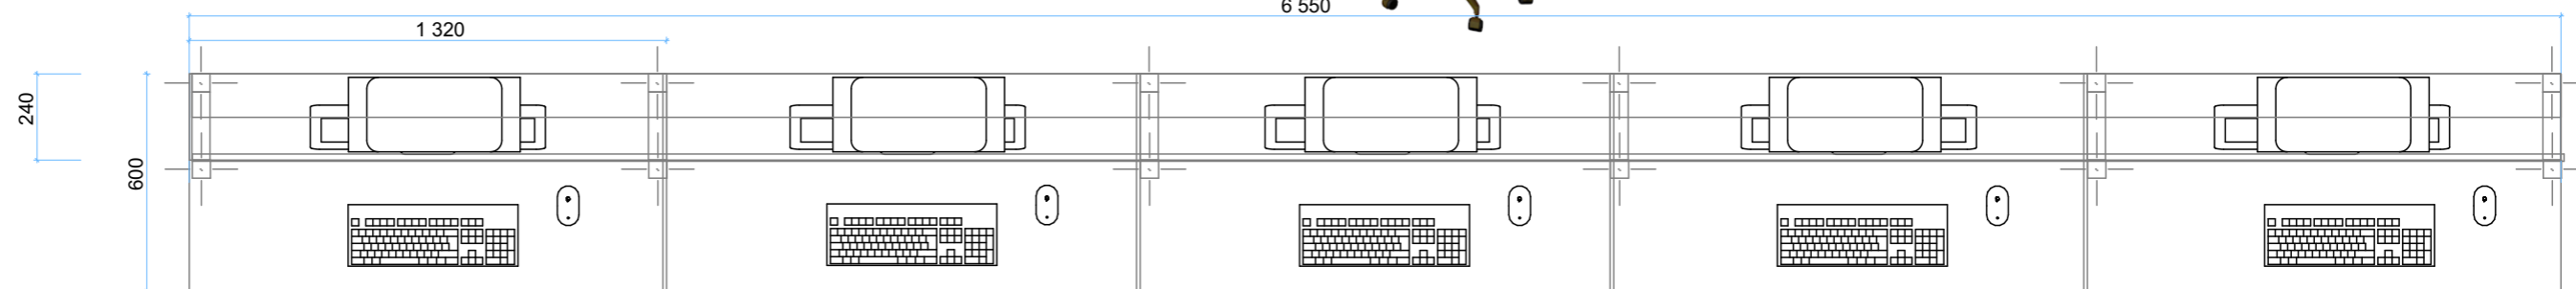

1 320

240

600

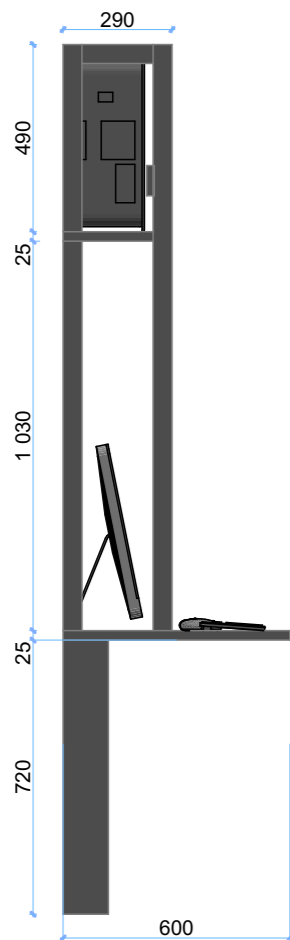

290

490


25

1 030

25

720

600

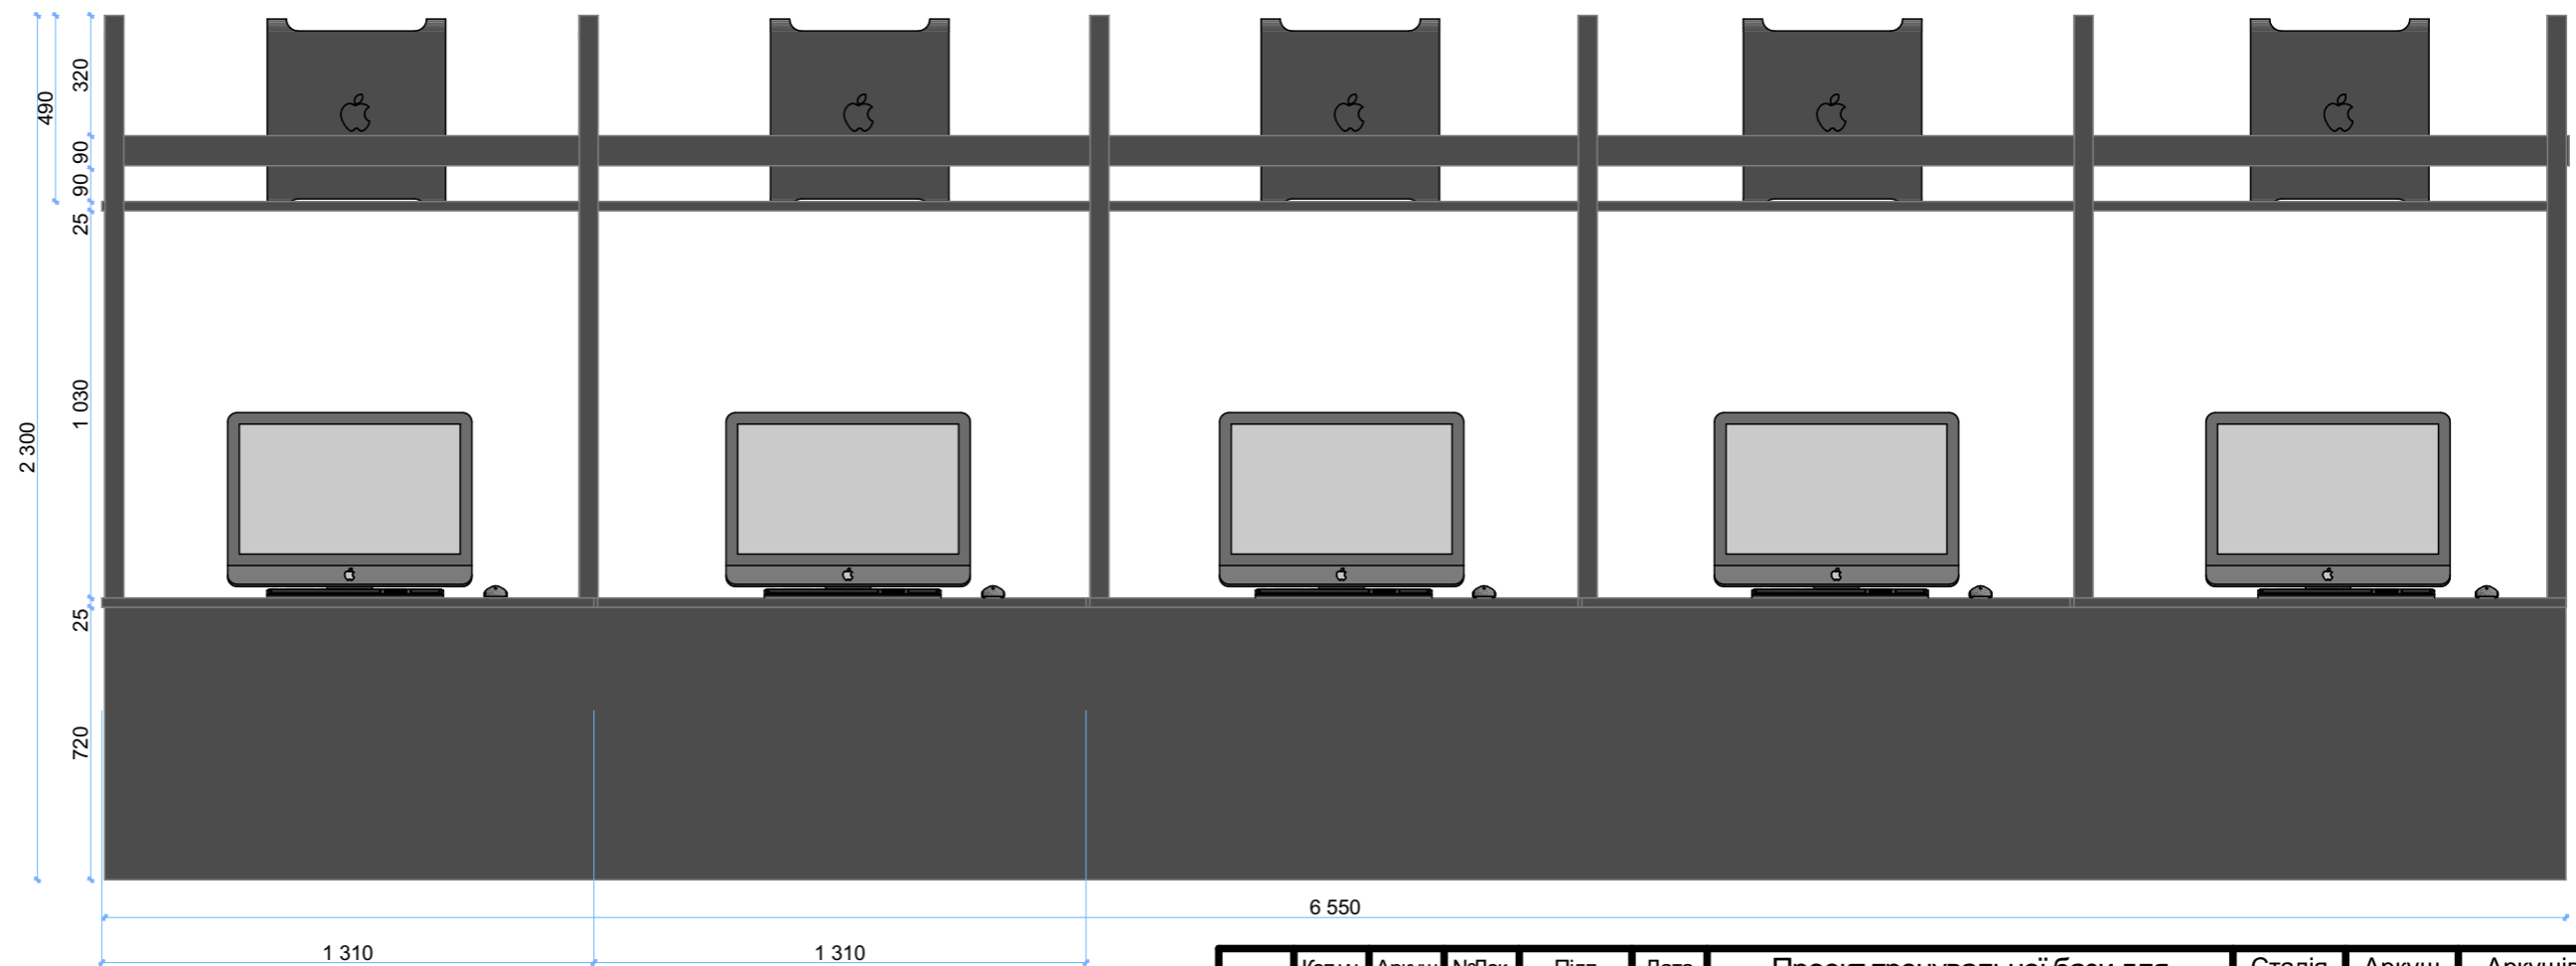

2 300

490

25

1 030

25

720

1 310

1 310

6 550

Коп.уч.	Аркуш	№Док.	Підп.	Дата	Проект тренувальної бази для кіберспортивної організації NATUS VINCERE	Стадія	Аркуш	Аркушів
							22	
Виконала	Хайгора Д.В.				Креслення авторської мебелі	НАККІМ		
Перевірила	Мазніченко О.Е.							



Коп.уч.	Аркуш	№Док.	Підп.	Дата	Проект тренувальної бази для кіберспортивної організації NATUS VINCERE	Стадія	Аркуш	Аркушів
							23	
Виконала	Хайгора Д.В.				Візуалізація 1	НАККІМ		
Перевірила	Мазніченко О.Б.							



Коп.уч.	Аркуш	№Док.	Підп.	Дата	Проект тренувальної бази для кіберспортивної організації NATUS VINCERE	Стадія	Аркуш	Аркушів
							24	
Виконала	Хайгора Д.В.				Візуалізація 2	НАККІМ		
Перевірила	Мазніченко О.Б.							



Коп.уч.	Аркуш	№Док.	Підп.	Дата	Проект тренувальної бази для кіберспортивної організації NATUS VINCERE	Стадія	Аркуш	Аркушів
							25	
Виконала	Хайгора Д.В.				Візуалізація 3	НАККІМ		
Перевірила	Мазніченко О.Б.							



Коп.уч.	Аркуш	№Док.	Підп.	Дата	Проект тренувальної бази для кіберспортивної організації NATUS VINCERE	Стадія	Аркуш	Аркушів
							26	
Виконала	Хайгора Д.В.				Візуалізація 4	НАККІМ		
Перевірила	Мазніченко О.Б.							



Коп.уч.	Аркуш	№Док.	Підп.	Дата	Проект тренувальної бази для кіберспортивної організації NATUS VINCERE	Стадія	Аркуш	Аркушів
							27	
Виконала	Хайгора Д.В.				Візуалізація 5	НАККІМ		
Перевірила	Мазніченко О.Б.							



Коп.уч.	Аркуш	№Док.	Підп.	Дата	Проект тренувальної бази для кіберспортивної організації NATUS VINCERE	Стадія	Аркуш	Аркушів
							28	
Виконала	Хайгора Д.В.				Візуалізація 6	НАККІМ		
Перевірила	Мазніченко О.Б.							



Коп.уч.	Аркуш	№Док.	Підп.	Дата	Проект тренувальної бази для кіберспортивної організації NATUS VINCERE	Стадія	Аркуш	Аркушів
								29
Виконала	Хайгора Д.В.				Візуалізація 7	НАККІМ		
Перевірила	Мазніченко О.Б.							



Коп.уч.	Аркуш	№Док.	Підп.	Дата	Проект тренувальної бази для кіберспортивної організації NATUS VINCERE	Стадія	Аркуш	Аркушів
							30	
Виконала	Хайгора Д.В.				Візуалізація 8	НАККІМ		
Перевірила	Мазніченко О.Б.							



Коп.уч.	Аркуш	№Док.	Підп.	Дата	Проект тренувальної бази для кіберспортивної організації NATUS VINCERE	Стадія	Аркуш	Аркушів
							31	
Виконала	Хайгора Д.В.				Візуалізація 9	НАККІМ		
Перевірила	Мазніченко О.Б.							



Коп.уч.	Аркуш	№Док.	Підп.	Дата	Проект тренувальної бази для кіберспортивної організації NATUS VINCERE	Стадія	Аркуш	Аркушів
							32	
Виконала	Хайгора Д.В.					Візуалізація 10		НАККІМ
Перевірила	Мазніченко О.Б.							



Коп.уч.	Аркуш	№Док.	Підп.	Дата	Проект тренувальної бази для кіберспортивної організації NATUS VINCERE	Стадія	Аркуш	Аркушів
								33
Виконала	Хайгора Д.В.				Візуалізація 11	НАККІМ		
Перевірила	Мазніченко О.Б.							