
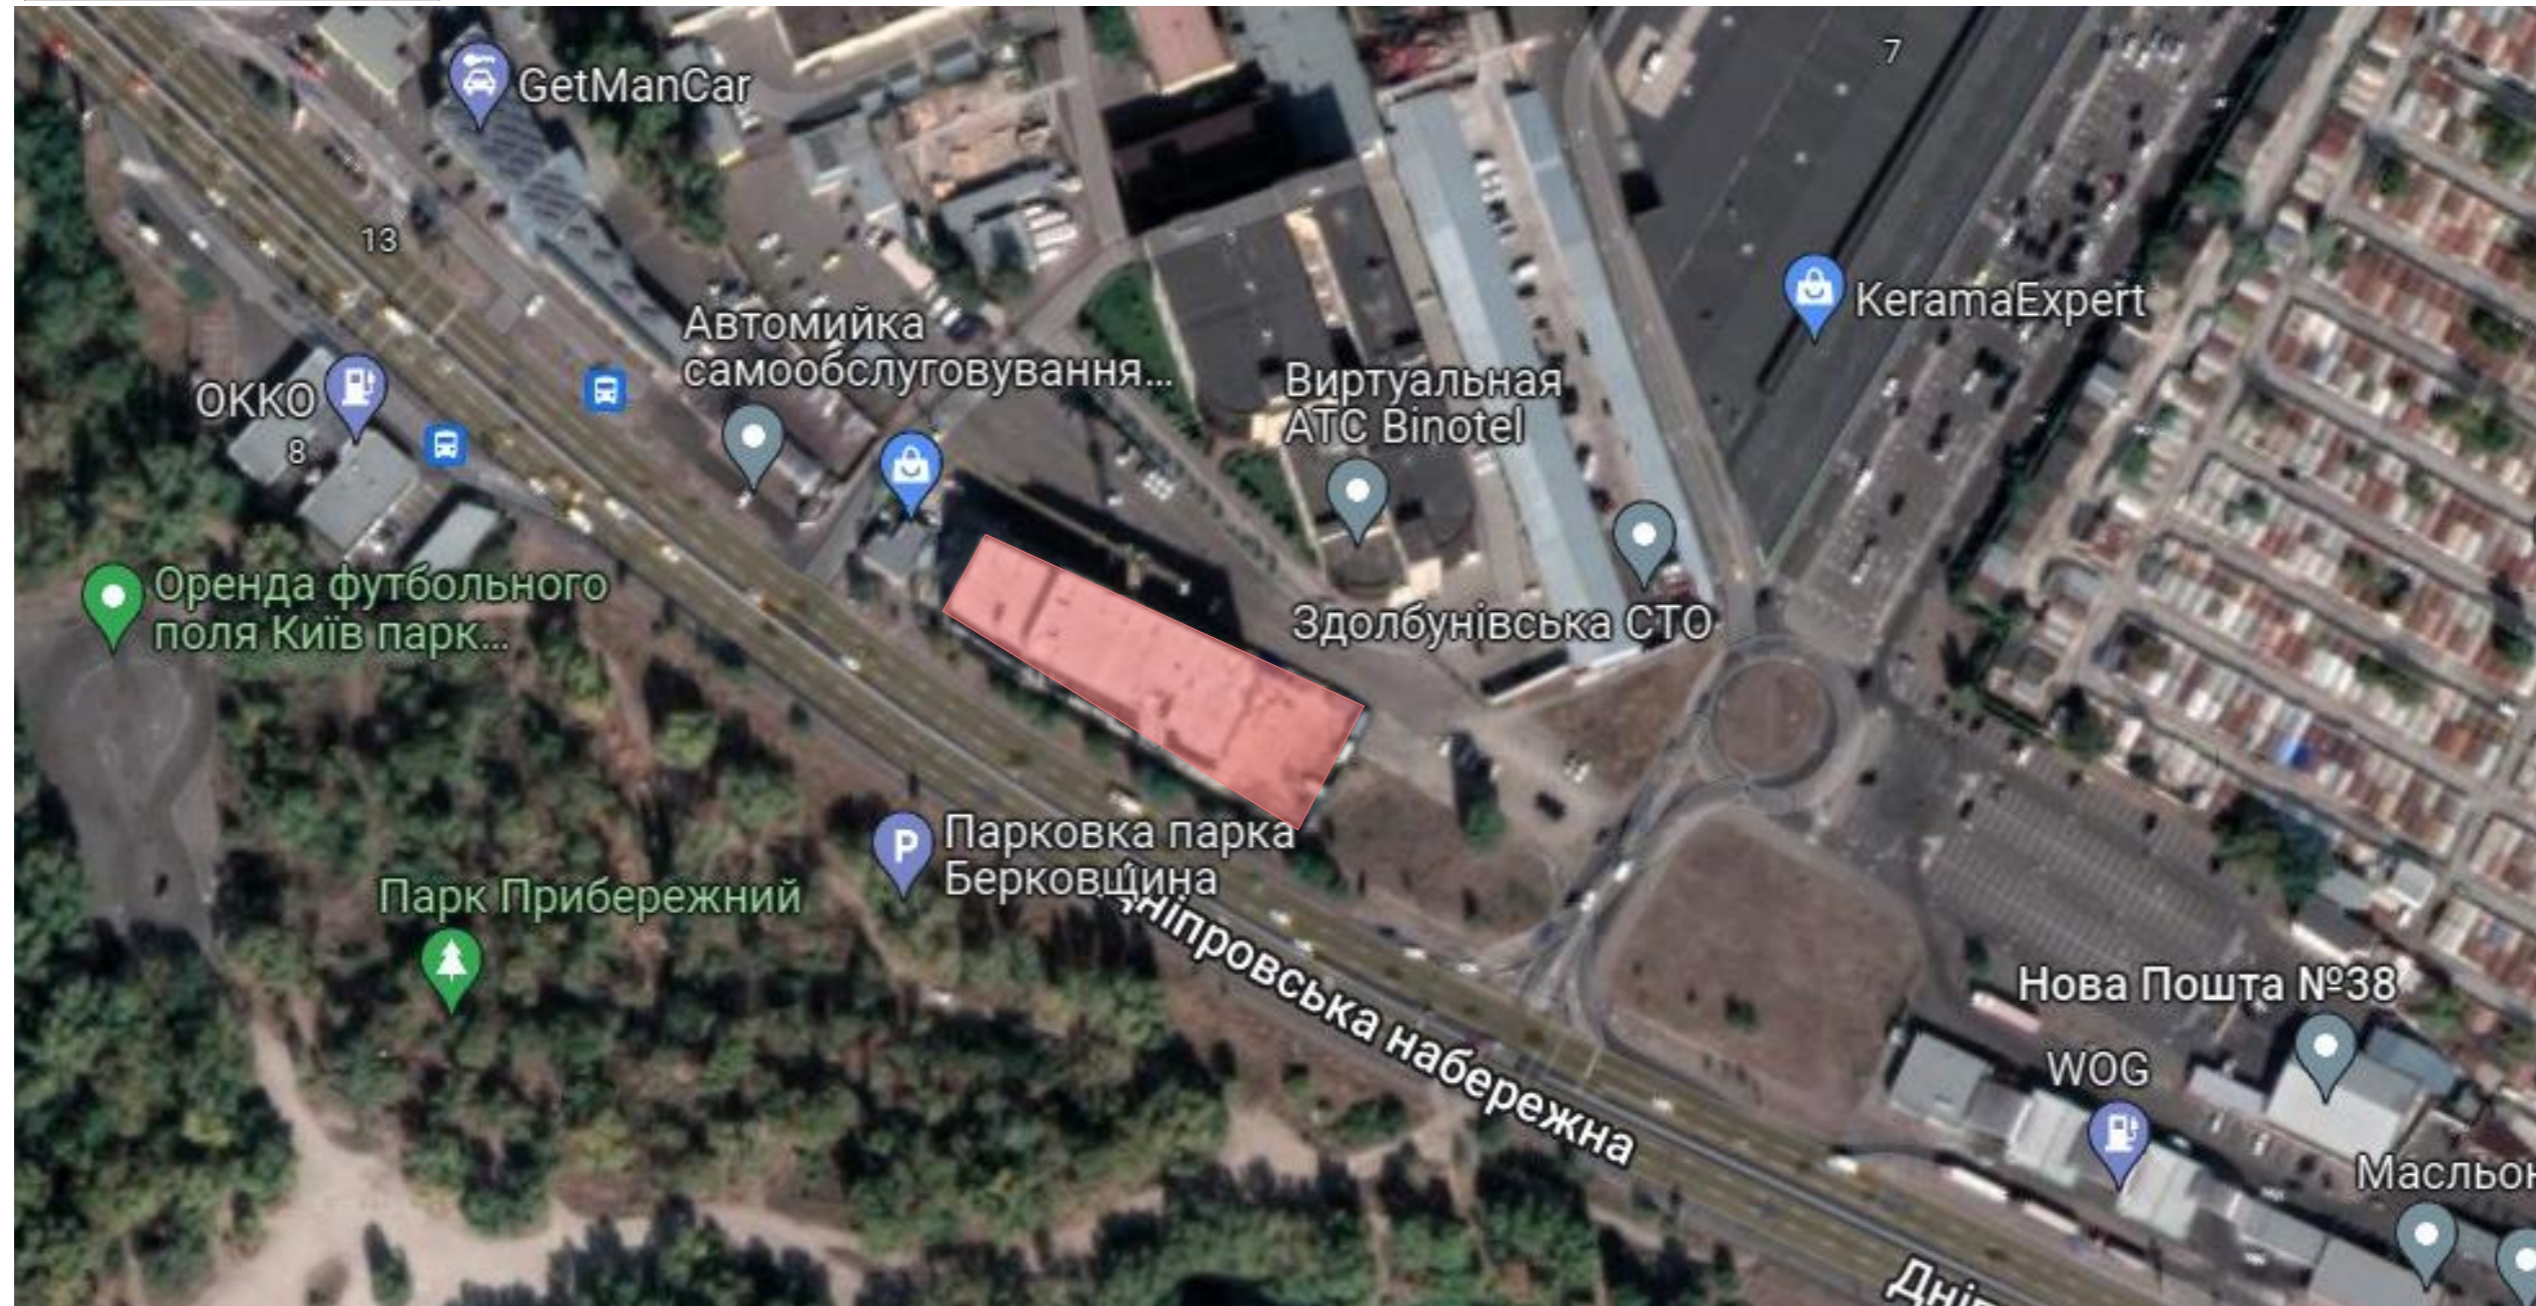


Загальні данні

ID	Назва	Примітка
1	Загальні данні	
2	Ситуаційний план фірми з ландшафтного дизайну	
3	Візуалізація об'єкту	
4	Генеральний план	
5	Обмірний план M1:200	
6	Зонування приміщень	
7	План розташування меблів	
8	План підлоги M1:200	
9	План стелі M1:200	
10	План освітлення M1:200	
11	Розгортка холу	
12	Розгортка холу	
13	Розгортка офісного приміщення	
14	Розгортка офісного приміщення	
15	Розгортка кабінету директора	
16	Візуалізація холу	
17	Візуалізація холу	
18	Візуалізація холу	
19	Візуалізація офісної кухні	
20	Візуалізація офісного приміщення	
21	Візуалізація офісного приміщення	
22	Візуалізація офісного приміщення	
23	Візуалізація кабінету директора	
24	Візуалізація кабінету директора	

						БДЗ-14-8		
						Проект інтер'єру фірми з ландшафтного дизайну		
Зм.	Кіл.	Аркуш	№Док.	Підпис	Дата	Стадія	Аркуш	Аркушів
Виконала		Литвиненко І.С.					01	
Перевірив		Креховецький І.В.						
						Загальні дані		НАККІМ

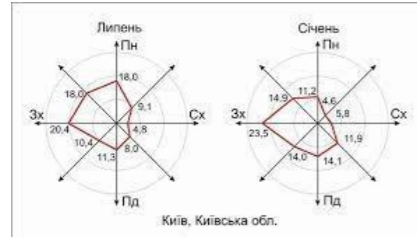


Ділянка проектування


						БДЗ-14-8			
						Проект інтер'єру фірми з ландшафтного дизайну			
Зм.	Кіл.	Аркуш	№Док.	Підпис	Дата	Стадія		Аркуш	Аркушів
Виконала		Литвиненко І.С.						02	
Перевірив		Креховецький І.В.							
						Ситуаційний план фірми з ландшафтного дизайну		НАККІМ	



						БДЗ-14-8		
						Проект інтер'єру фірми з ландшафтного дизайну		
Зм.	Кіл.	Аркуш	№Док.	Підпис	Дата			
Виконала		Литвиненко І.С.						Стадія
Перевірів		Креховецький І.В.						Аркуш
								Аркушів
								03
						Візуалізація об'єкту		НАККІМ

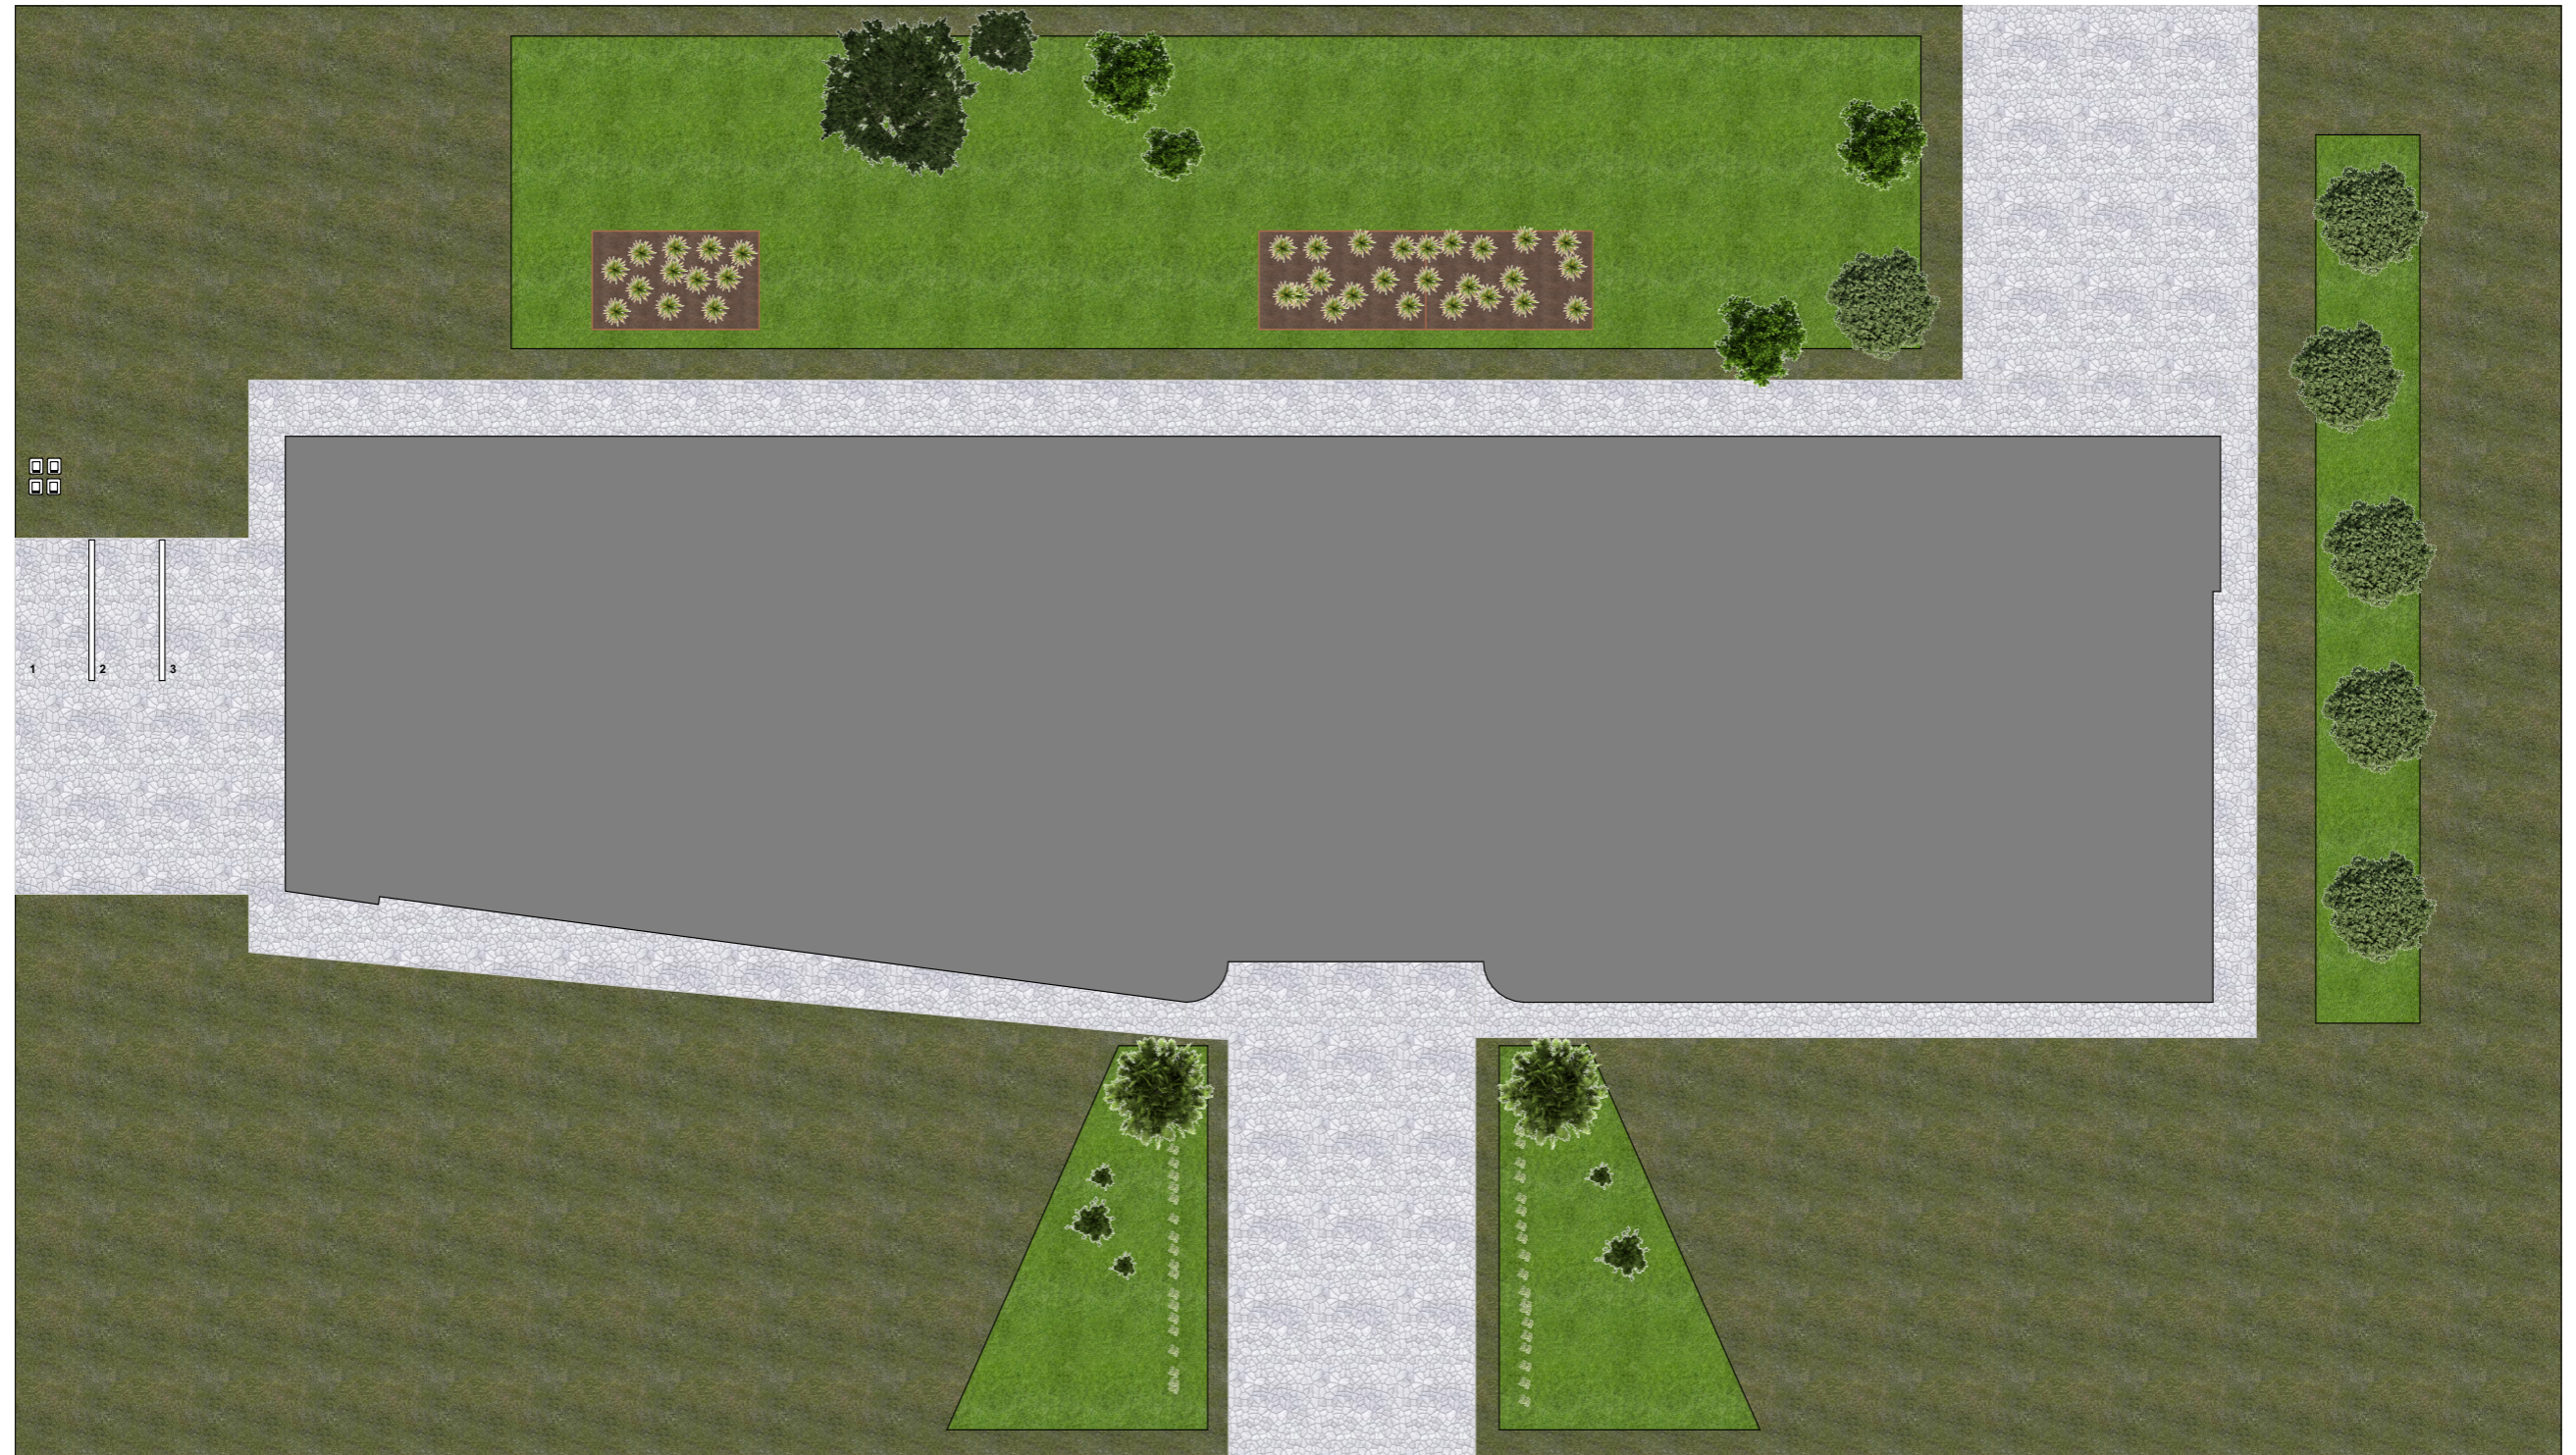


						БДЗ-14-8		
						Проект інтер'єру фірми з ландшафтного дизайну		
Зм.	Кіл.	Аркуш	№Док.	Підпис	Дата			Стадія
								Аркуш
Виконала		Литвиненко І.С.						04
Перевірів		Креховецький І.В.						Аркушів
						Генеральний план		НАККІМ

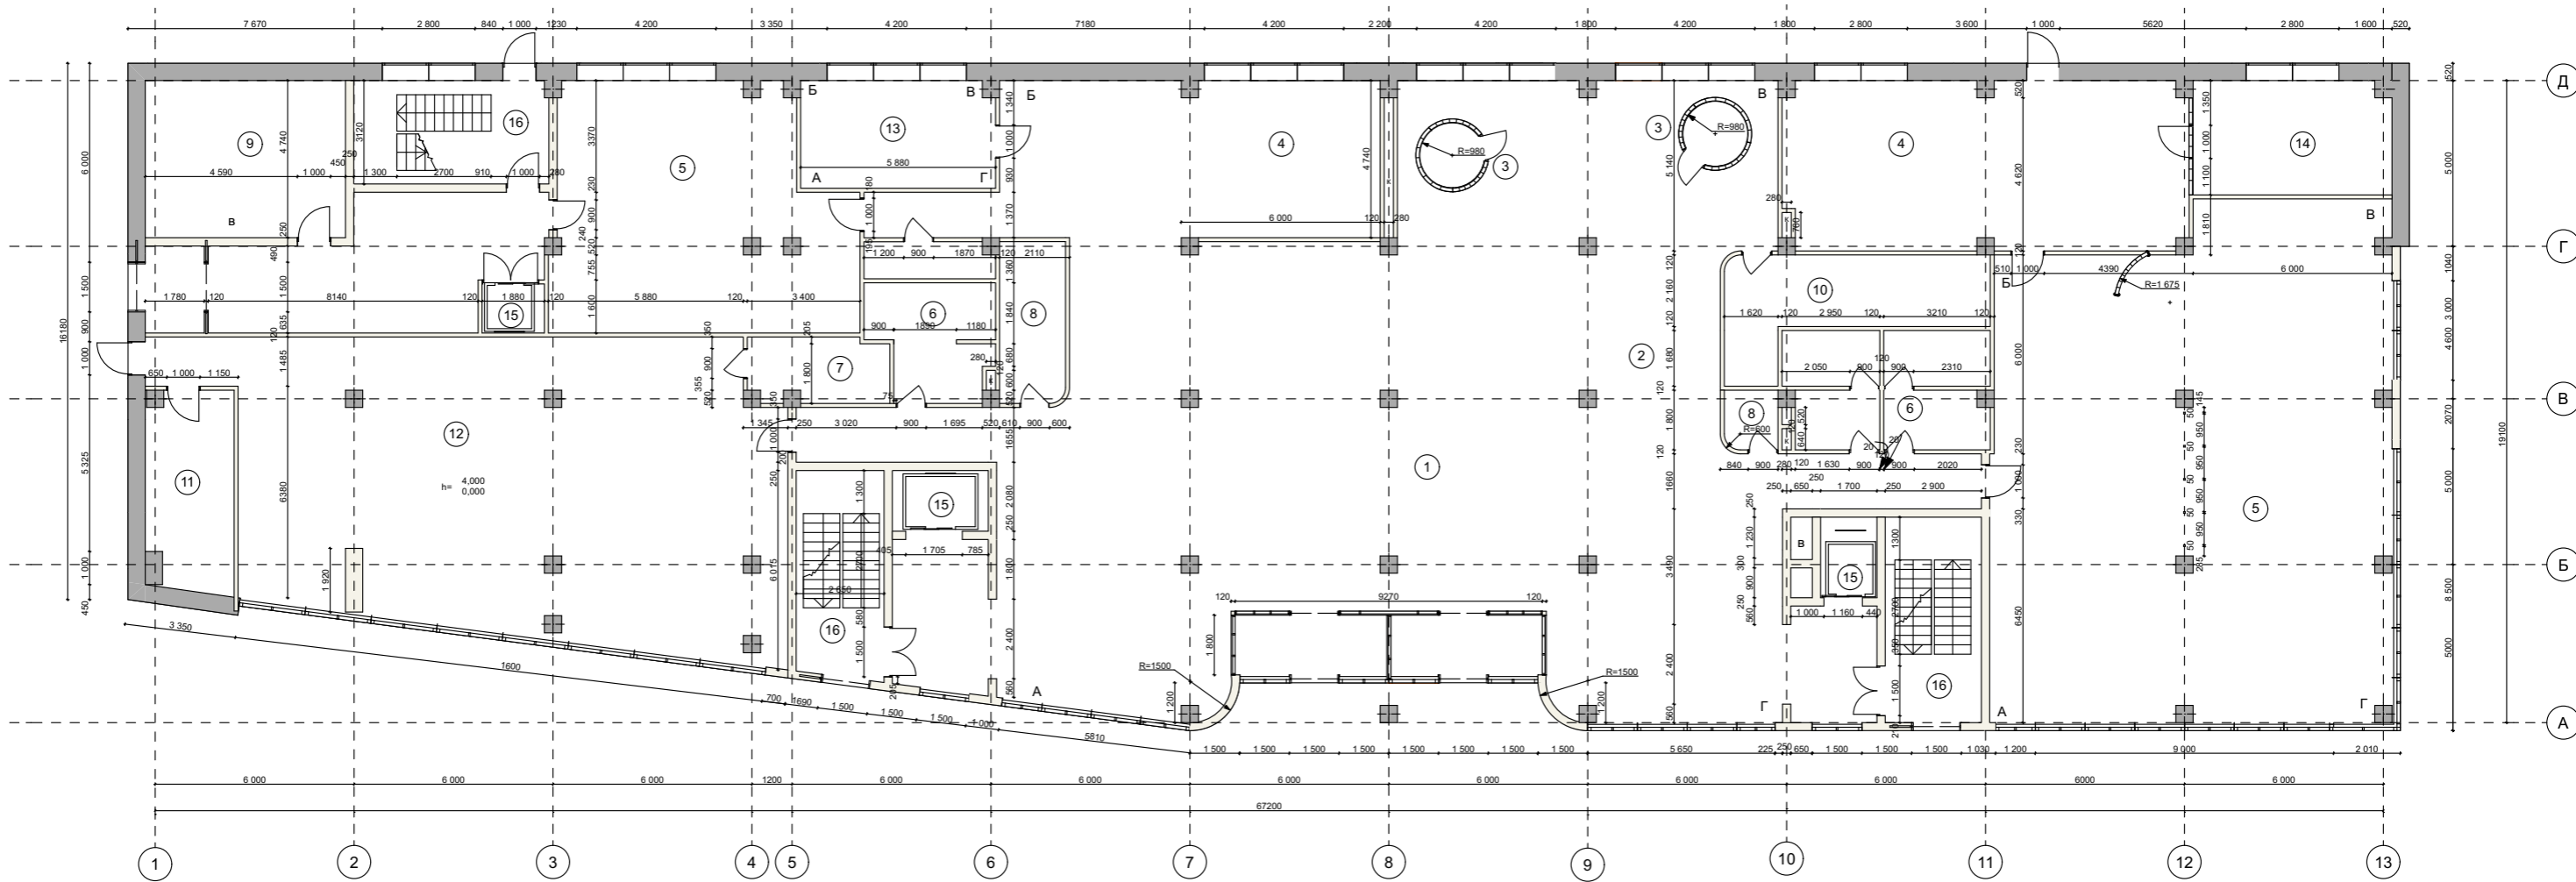

№	Експлікація приміщень
1	Хол
2	Рецепшин
3	Скайп-кабіна
4	Кухня
5	Офіс
6	Туалети
7	Душова кімната
8	Кімната для інвентарю
9	Венткамера
10	Приміщення для проходу тех. комунікацій
11	Склад інвентарю
12	Склад рослин
13	Кабінет директора
14	Переговорна кімната
15	Ліфт
16	Сходова клітина

Умовні позначення	
	Несучі, монолітні стіни
	Існуючі стіни
	Каналізація
	Вентиляція
	Номер приміщення


						БДЗ-14-8		
						Проект інтер'єру фірми з ландшафтного дизайну		
Зм.	Кіл.	Аркуш	№Док.	Підпис	Дата	Стадія	Аркуш	Аркушів
Виконала		Литвиненко І.С.					05	
Перевірів		Креховецький І.В.						
						Обмірний план М1:200		НАКККІМ

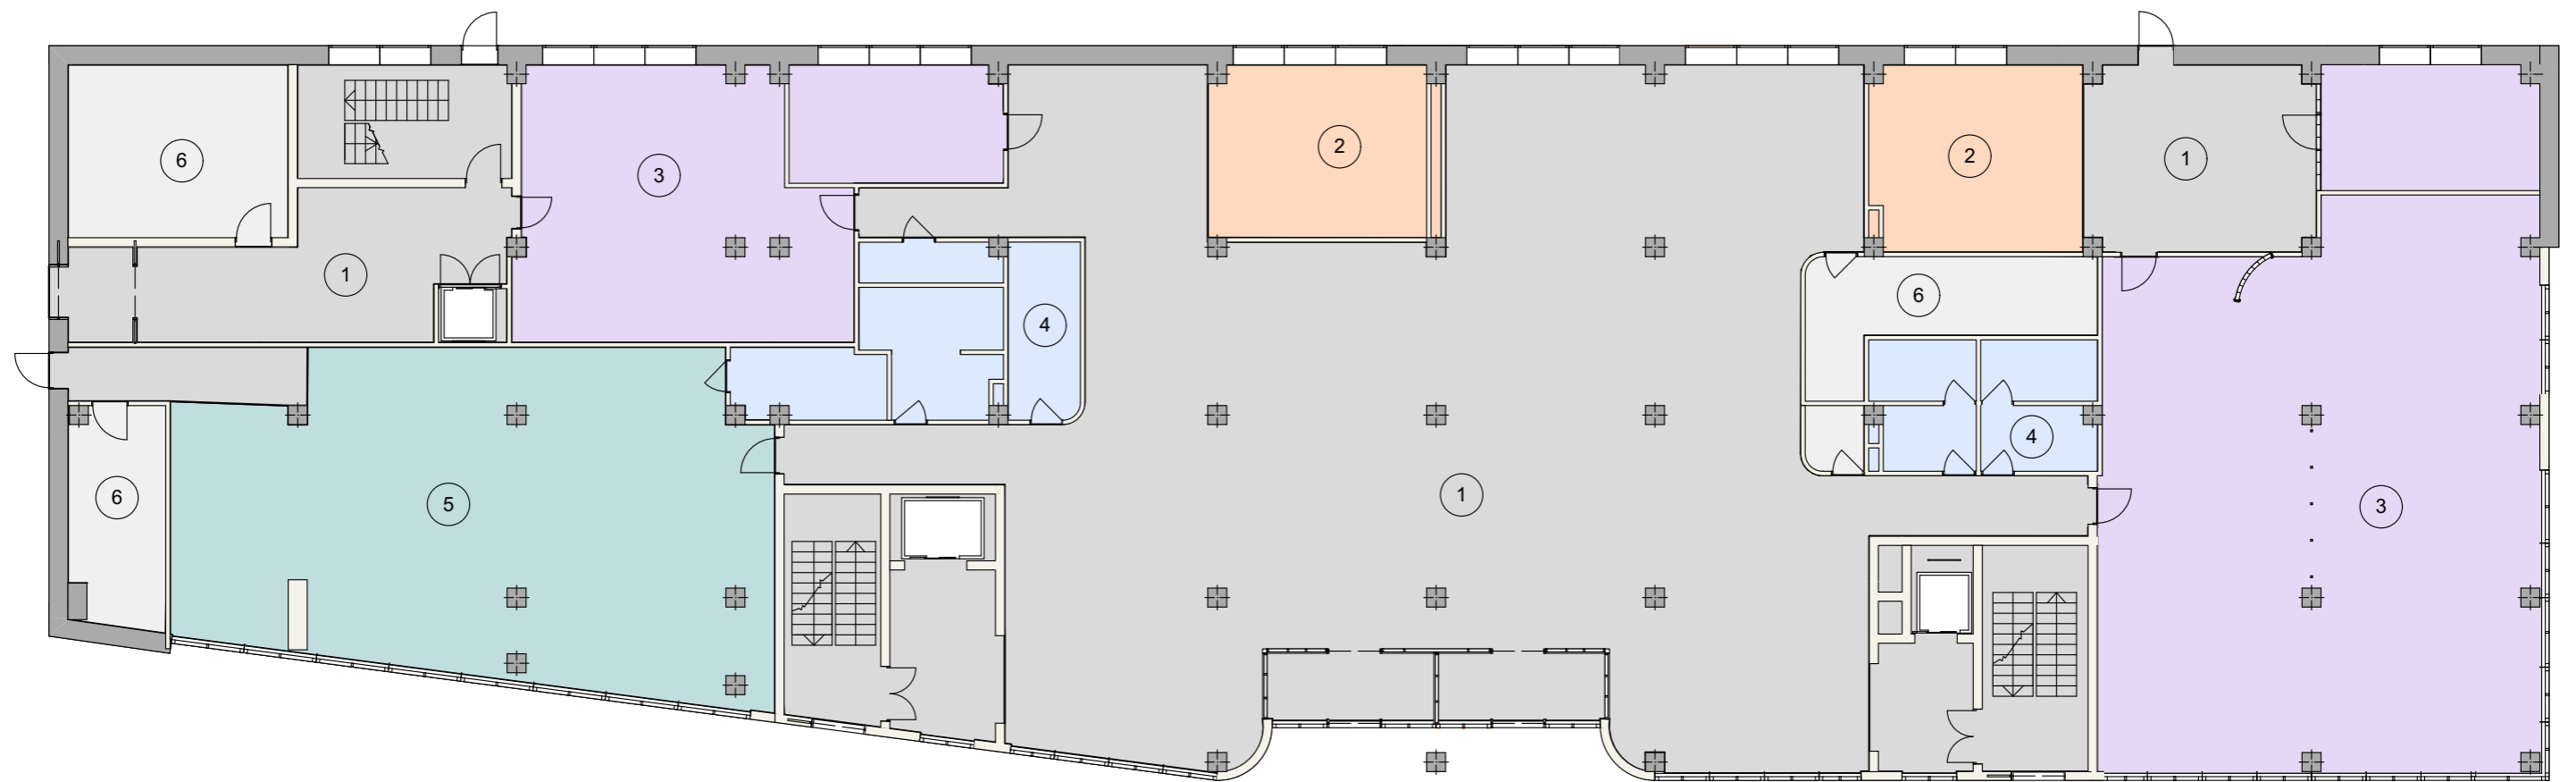

Умовні позначки


1	Транзитна зона	560 м ²
2	Зона споживання їжі	61,16 м ²
3	Зона офісу	286,70 м ²
4	Санітарно технічна зона	63,40 м ²
5	Склад рослин	140,35 м ²
6	Технічні приміщення	71,50 м ²

						БДЗ-14-8				
						Проект інтер'єру фірми з ландшафтного дизайну				
Зм.	Кіл.	Аркуш	№Док.	Підпис	Дата			Стадия	Аркуш	Аркушів
Виконала				Литвиненко І.С.					06	
Перевірив				Креховецький І.В.						
						Зонування приміщень		НАКККІМ		

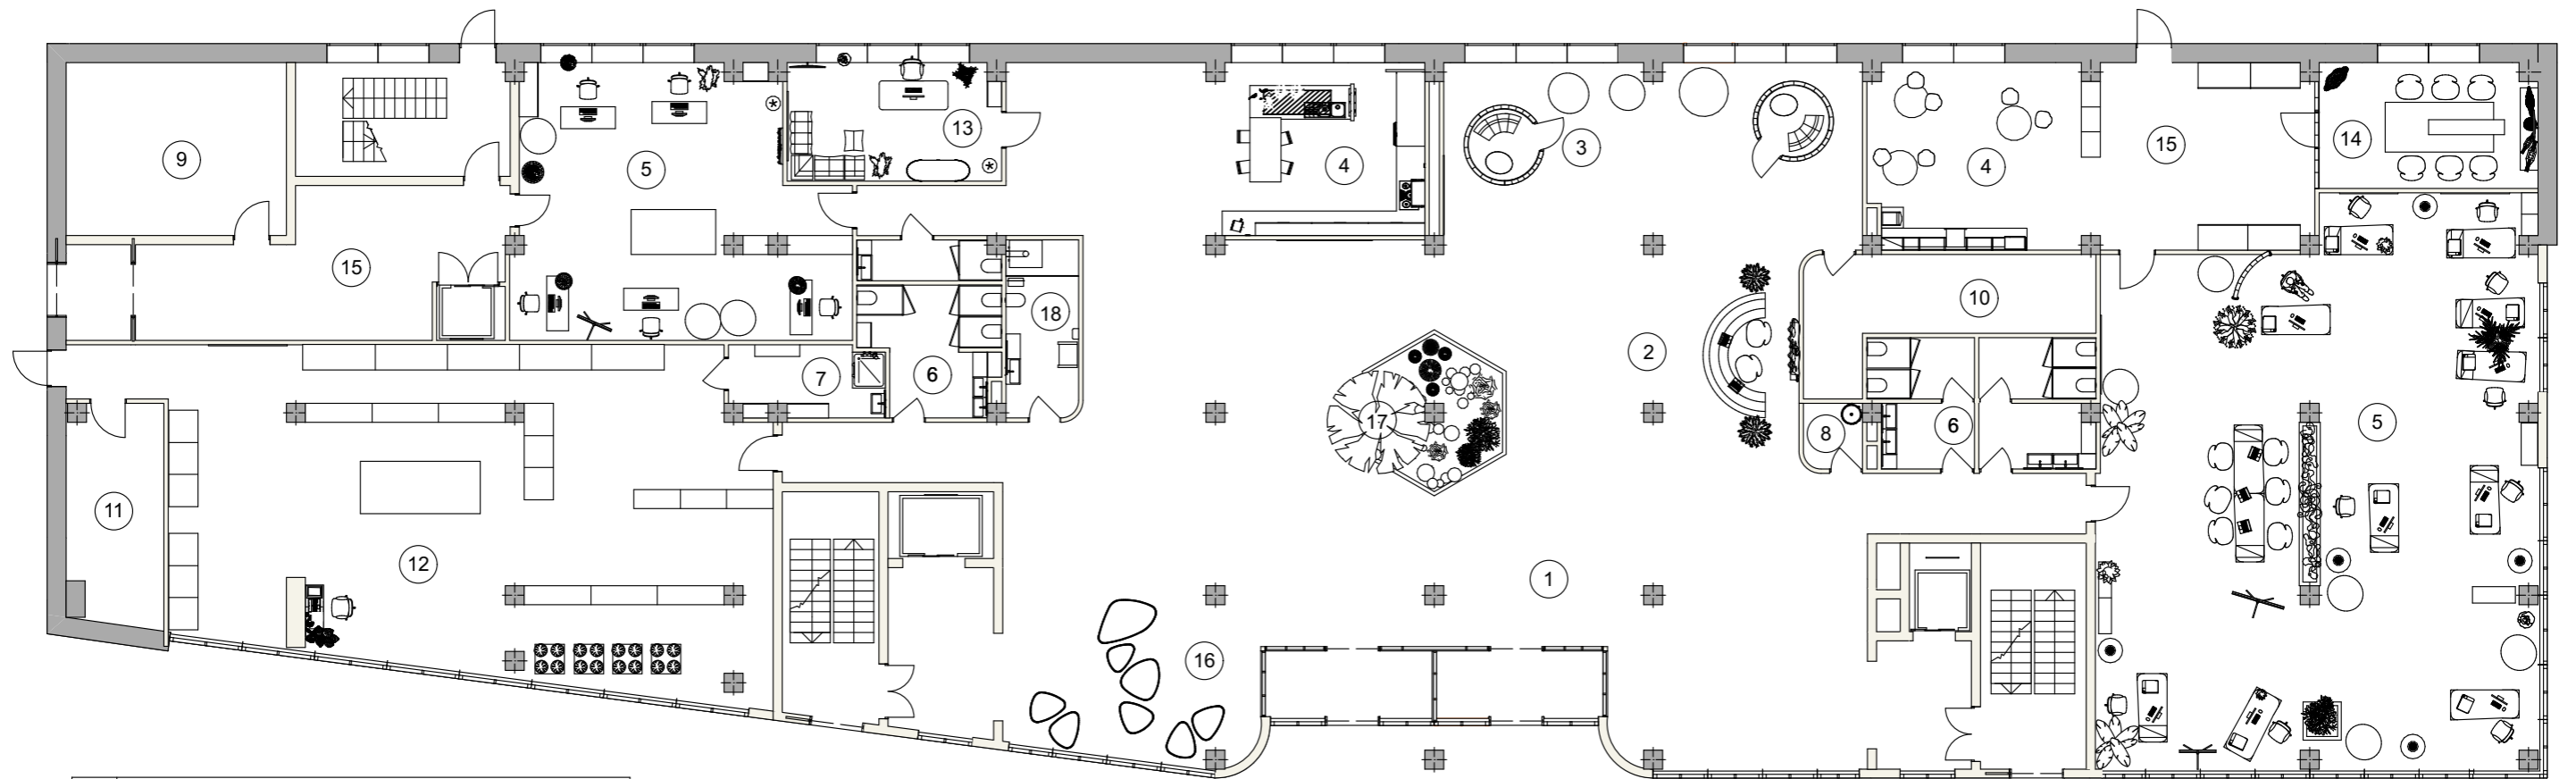





№	Експлікація приміщень
1	Хол
2	Рецепшин
3	Скайп-кабіна
4	Кухня
5	Офіс
6	Туалети
7	Душова кімната
8	Кімната для інвентарю
9	Венткамера
10	Приміщення для проходу тех. комунікацій
11	Склад інвентарю
12	Склад рослин
13	Кабінет директора
14	Переговорна кімната
15	Коридор
16	Зона відпочинку
17	Стационарна композиція рослин
18	Гостьовий туалет

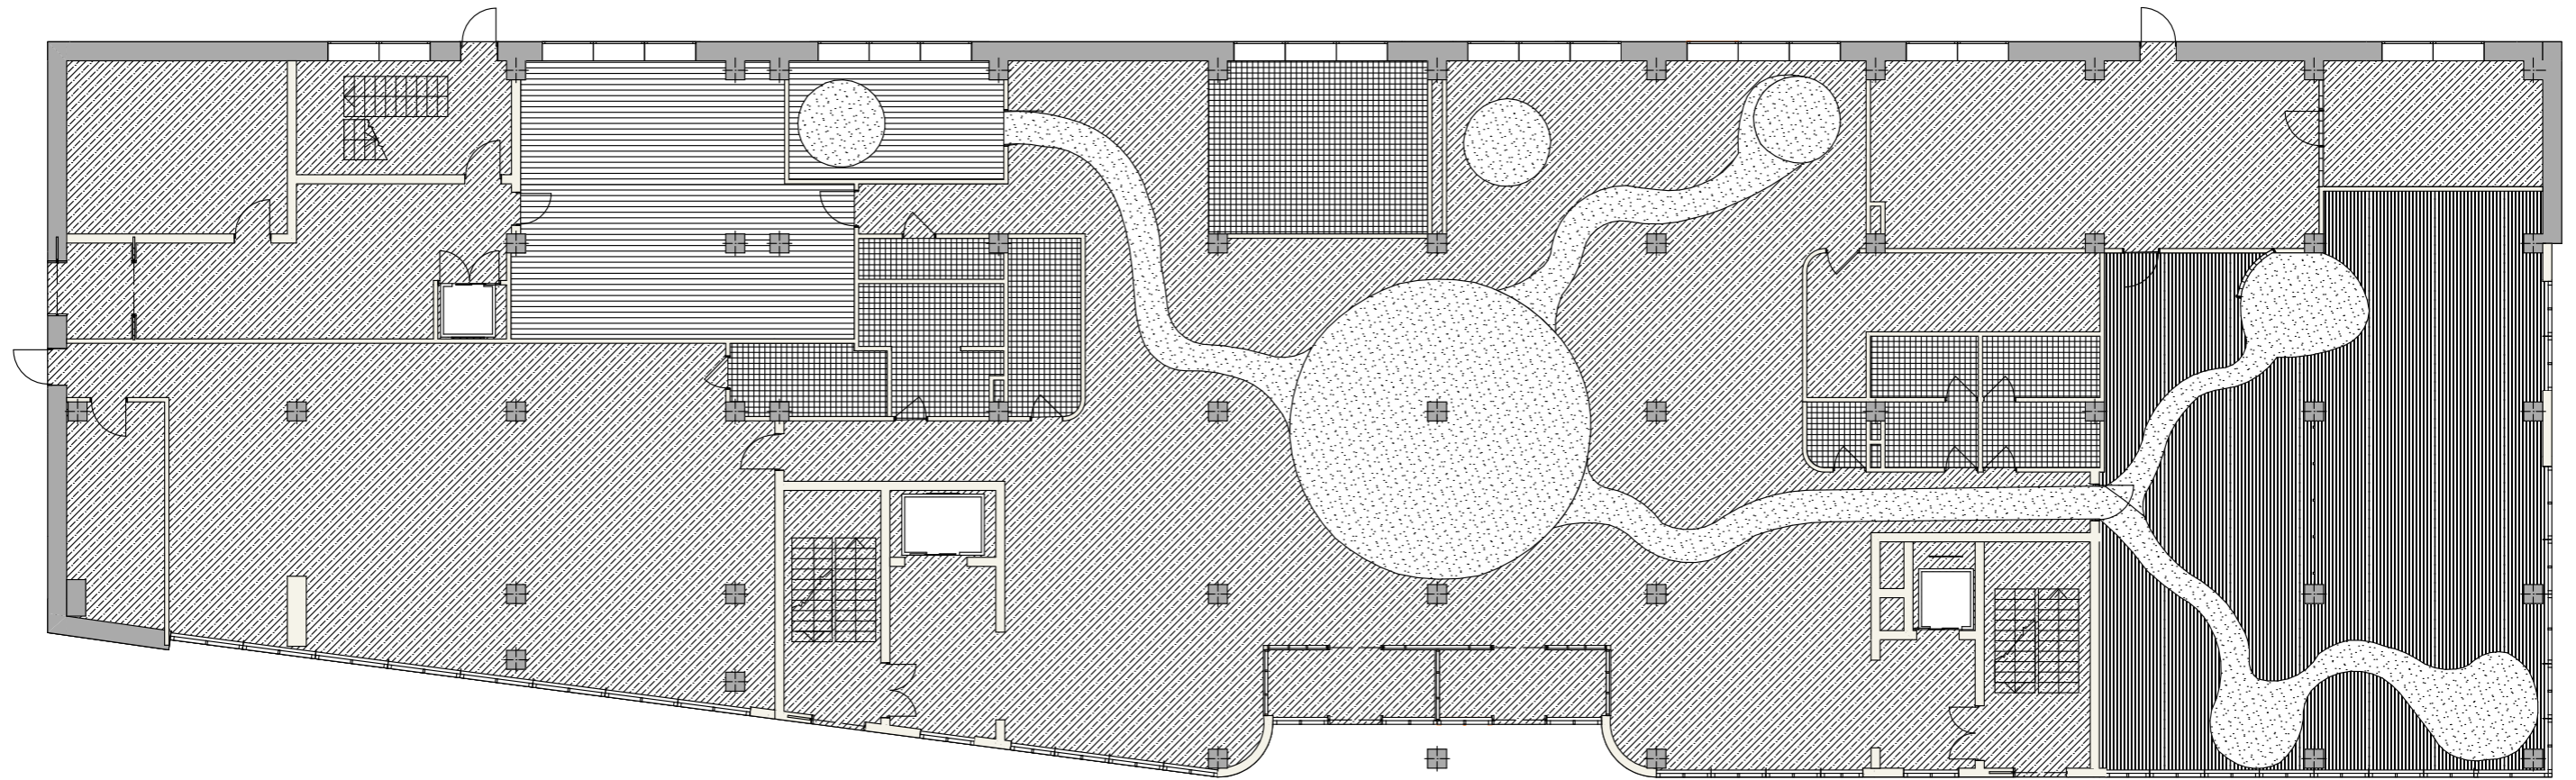
						БДЗ-14-8				
						Проект інтер'єру фірми з ландшафтного дизайну				
Зм.	Кіл.	Аркуш	№Док.	Підпис	Дата			Стадія	Аркуш	Аркушів
									07	
						План розташування меблів		НАККІМ		



Умовні позначення

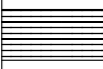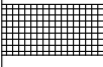	Наливна підлога "гравій"	800 м ²
	Ковролін "Трава"	122,30 м ²
	Паркет	286,7 м ²
	Плитка біла 15x15	95,5 м ²


						БДЗ-14-8		
						Проект інтер'єру фірми з ландшафтного дизайну		
Зм.	Кіл.	Аркуш	№Док.	Підпис	Дата			Стадія
								Аркуш
								Аркушів
Виконала		Литвиненко І.С.						08
Перевірів		Креховецький І.В.						
						План підлоги М1:200		НАККІМ

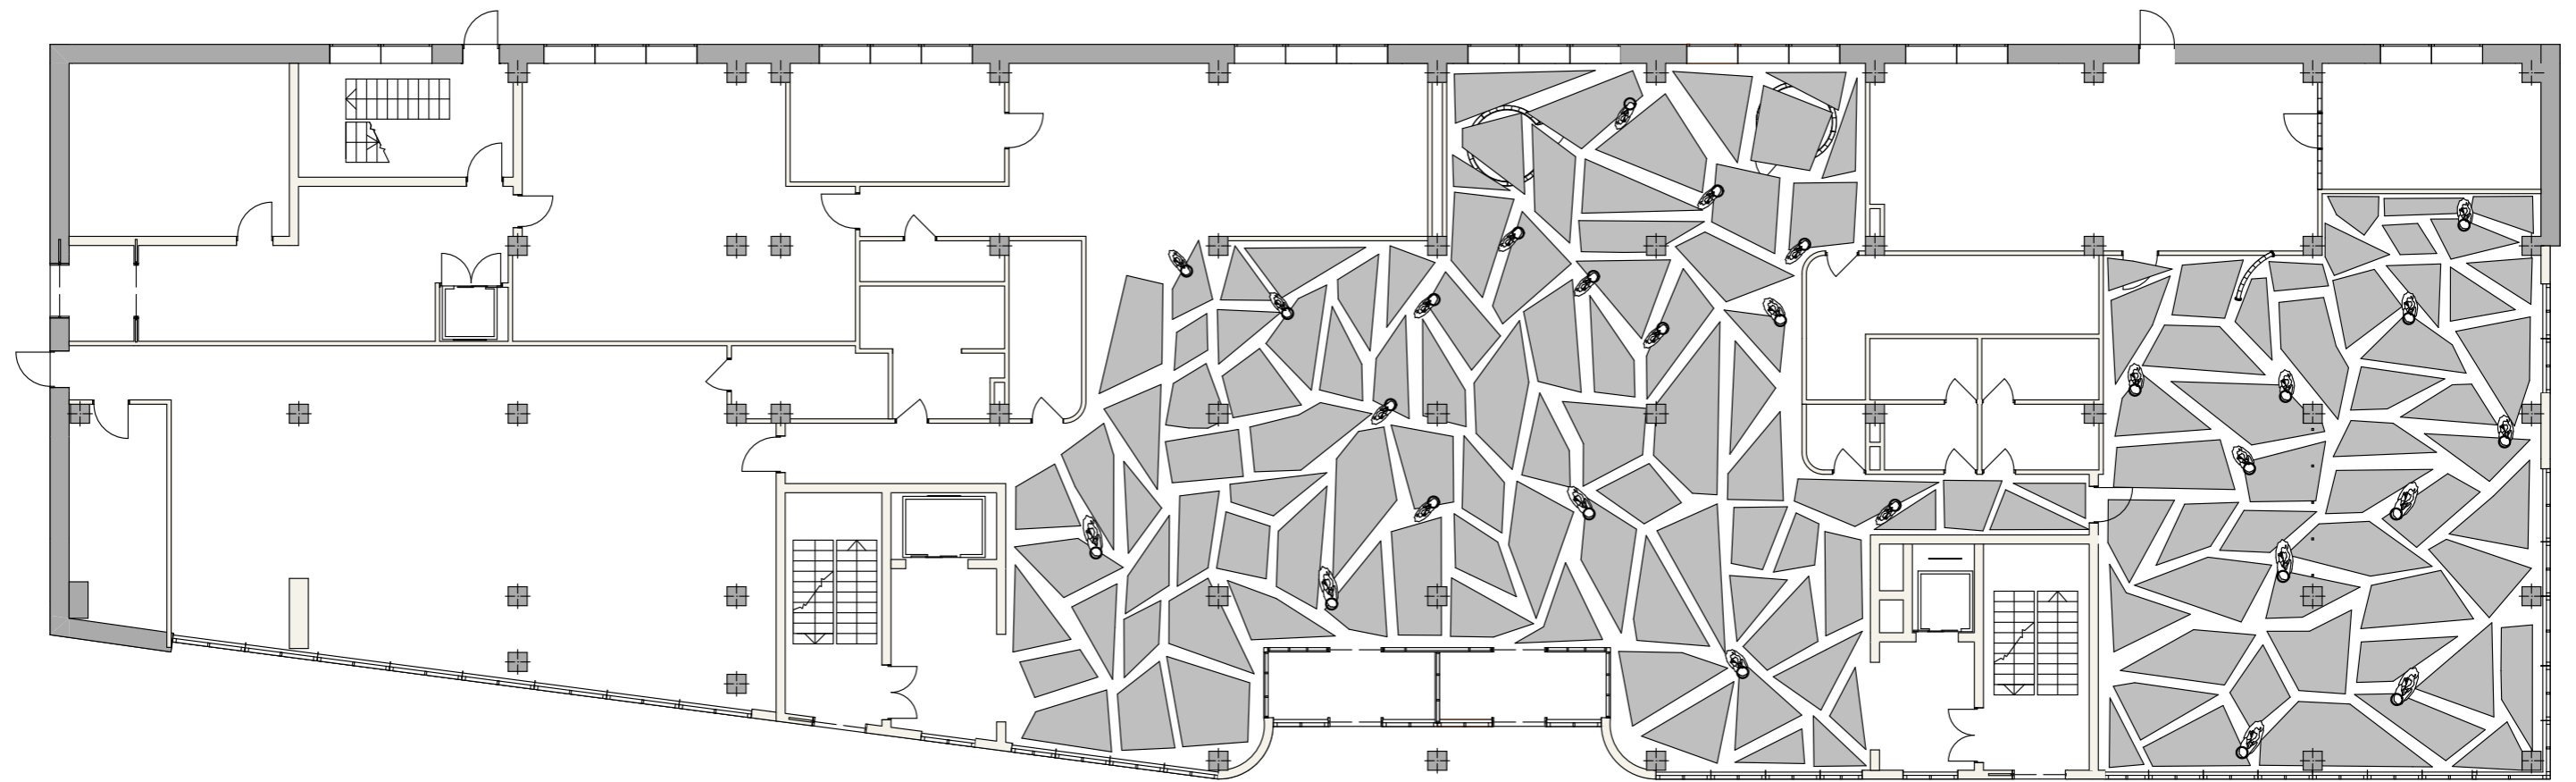

Умовні позначення

	Пофарбована стеля
	Підвісна стеля, опуск. -0,300 мм
	Підвісна рослина, опуск. -0,200 мм



						БДЗ-14-8		
						Проект інтер'єру фірми з ландшафтного дизайну		
Зм.	Кіл.	Аркуш	№Док.	Підпис	Дата			Стадія
								Аркуш
								Аркушів
Виконала		Литвиненко І.С.						09
Перевірив		Креховецький І.В.						
						План стелі М1:200		НАККІМ

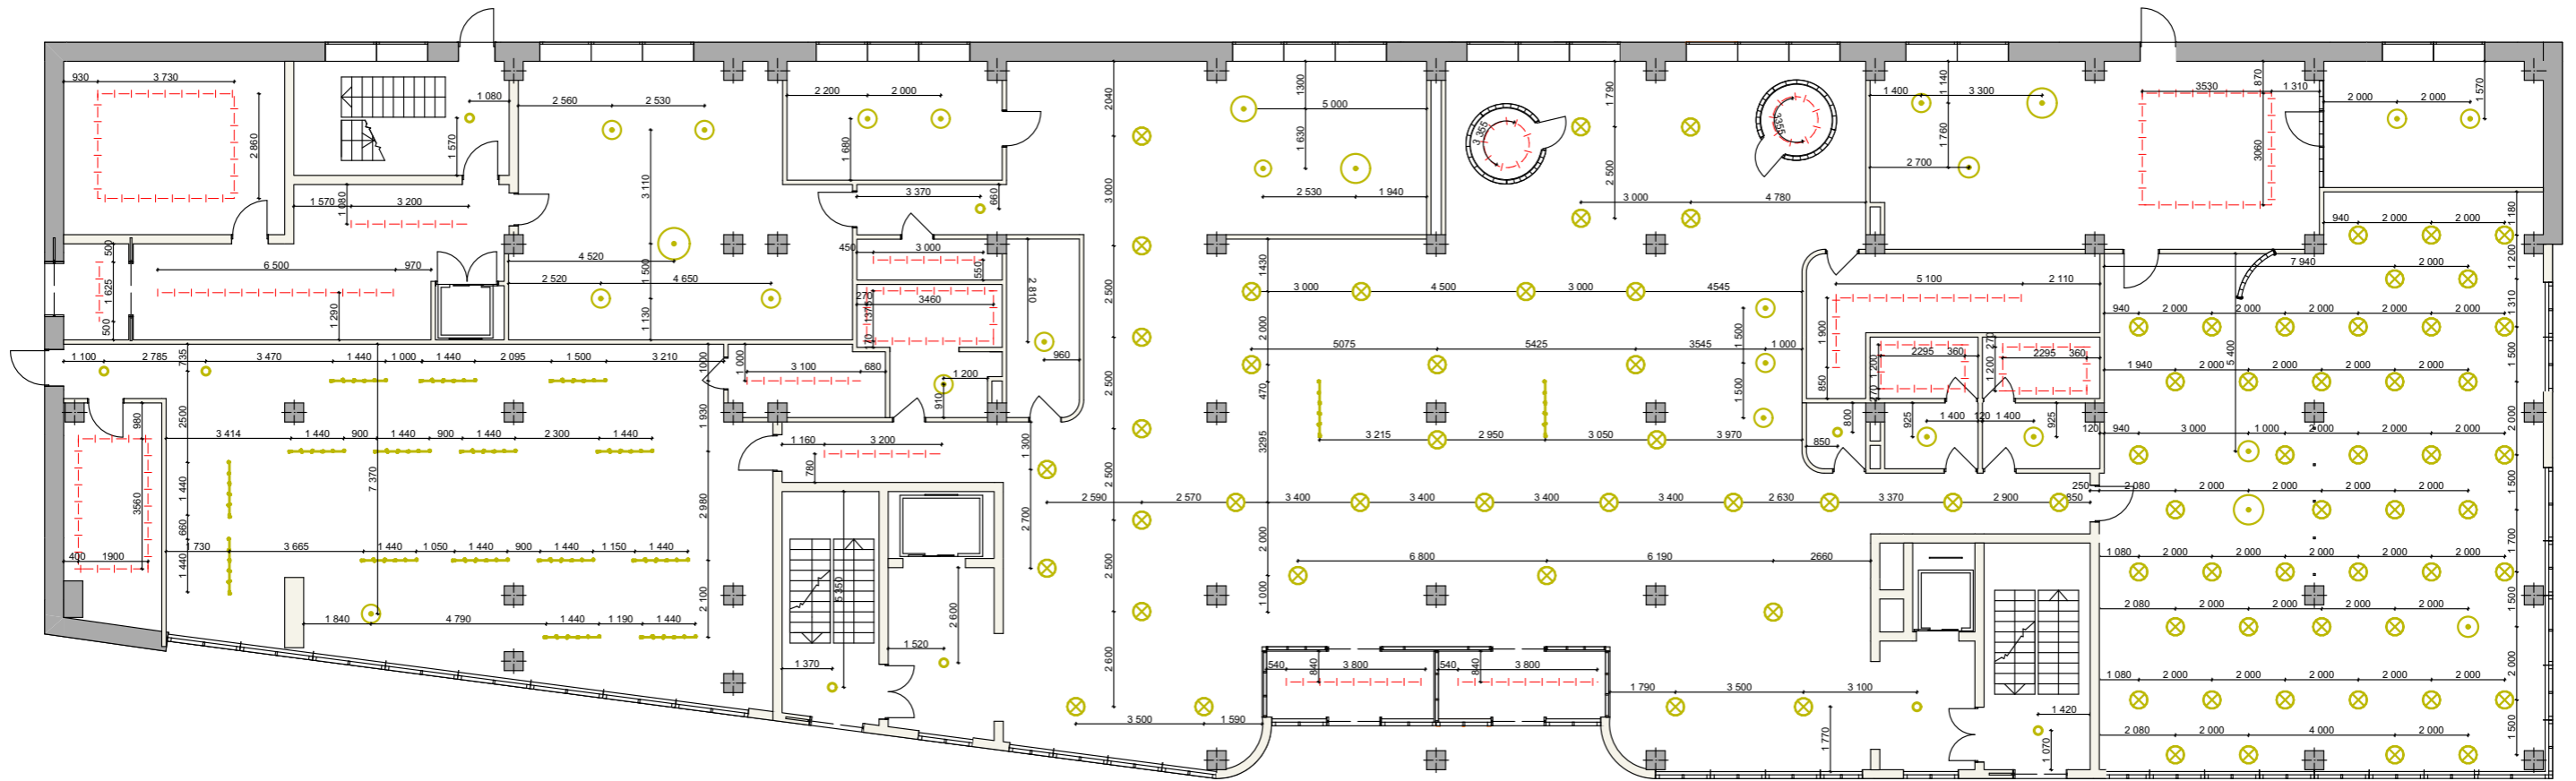


Умовні позначки

1		Точковий фітосвітильник	95 шт.
2		Підвісний світильник	23 шт.
3		LED лампи для рослин	17 шт.
4		Лінійний світильник	102,5 м.п.
5		Точковий світильник	9 шт.



						БДЗ-14-8				
						Проект інтер'єру фірми з ландшафтного дизайну				
Зм.	Кіл.	Аркуш	№Док.	Підпис	Дата			Стадия	Аркуш	Аркушів
Виконала		Литвиненко І.С.							10	
Перевірів		Креховецький І.В.								
						План освітлення М1:200		НАККІМ		

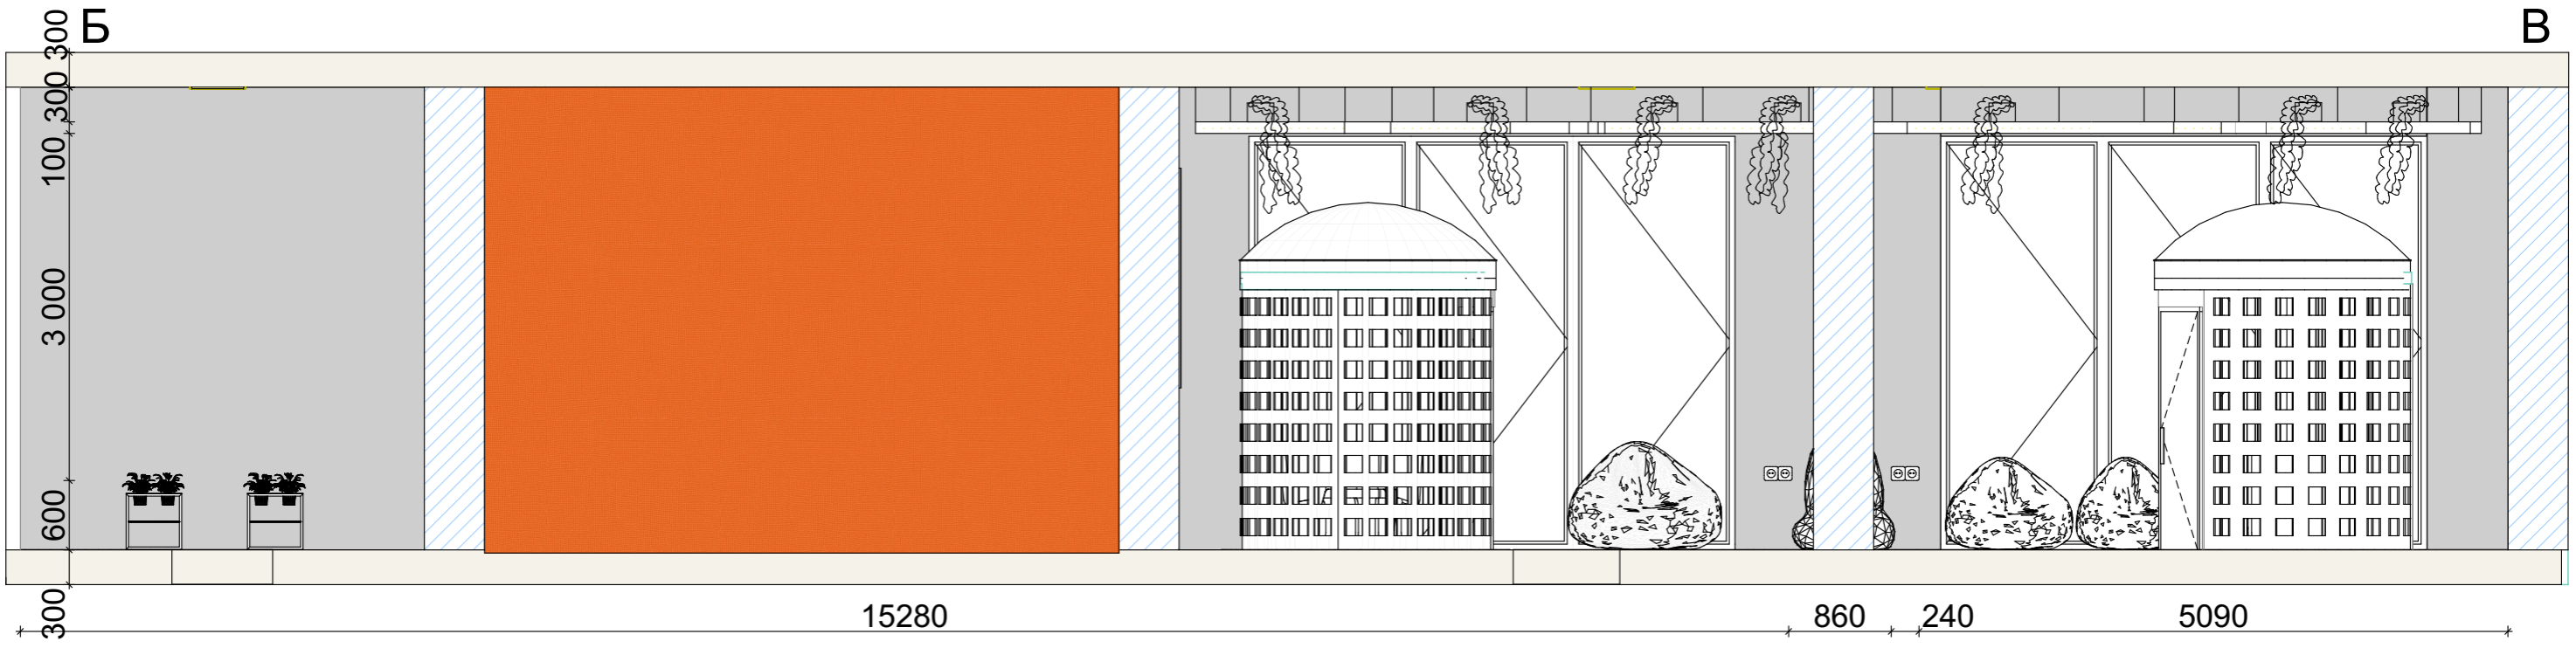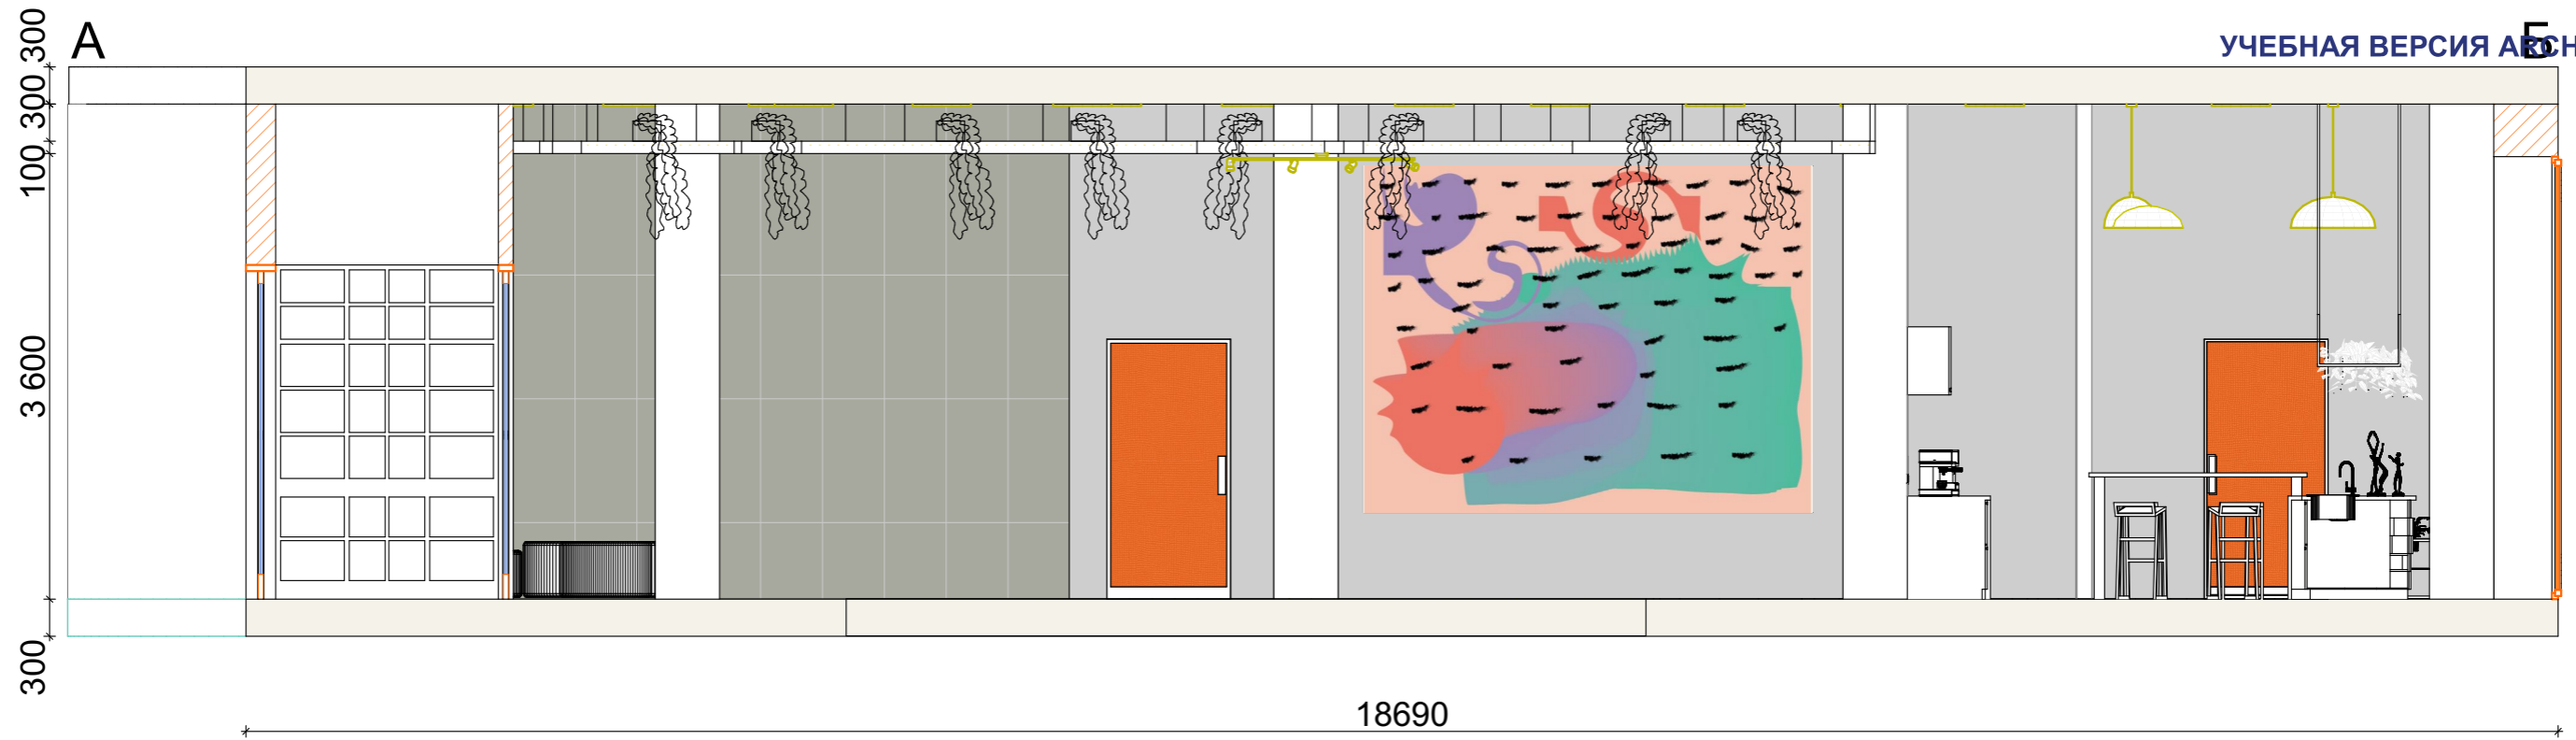



						БД314-8		
						Проект інтер'єру фірми з ландшафтного дизайну		
Зм.	Кіл.	Аркуш	№Док.	Підпис	Дата			Стадия
								Аркуш
Виконала		Литвиненко І.С.						Аркушів
Перевірив		Креховецький І.В.						11
						Розгортка холу		НАККІМ

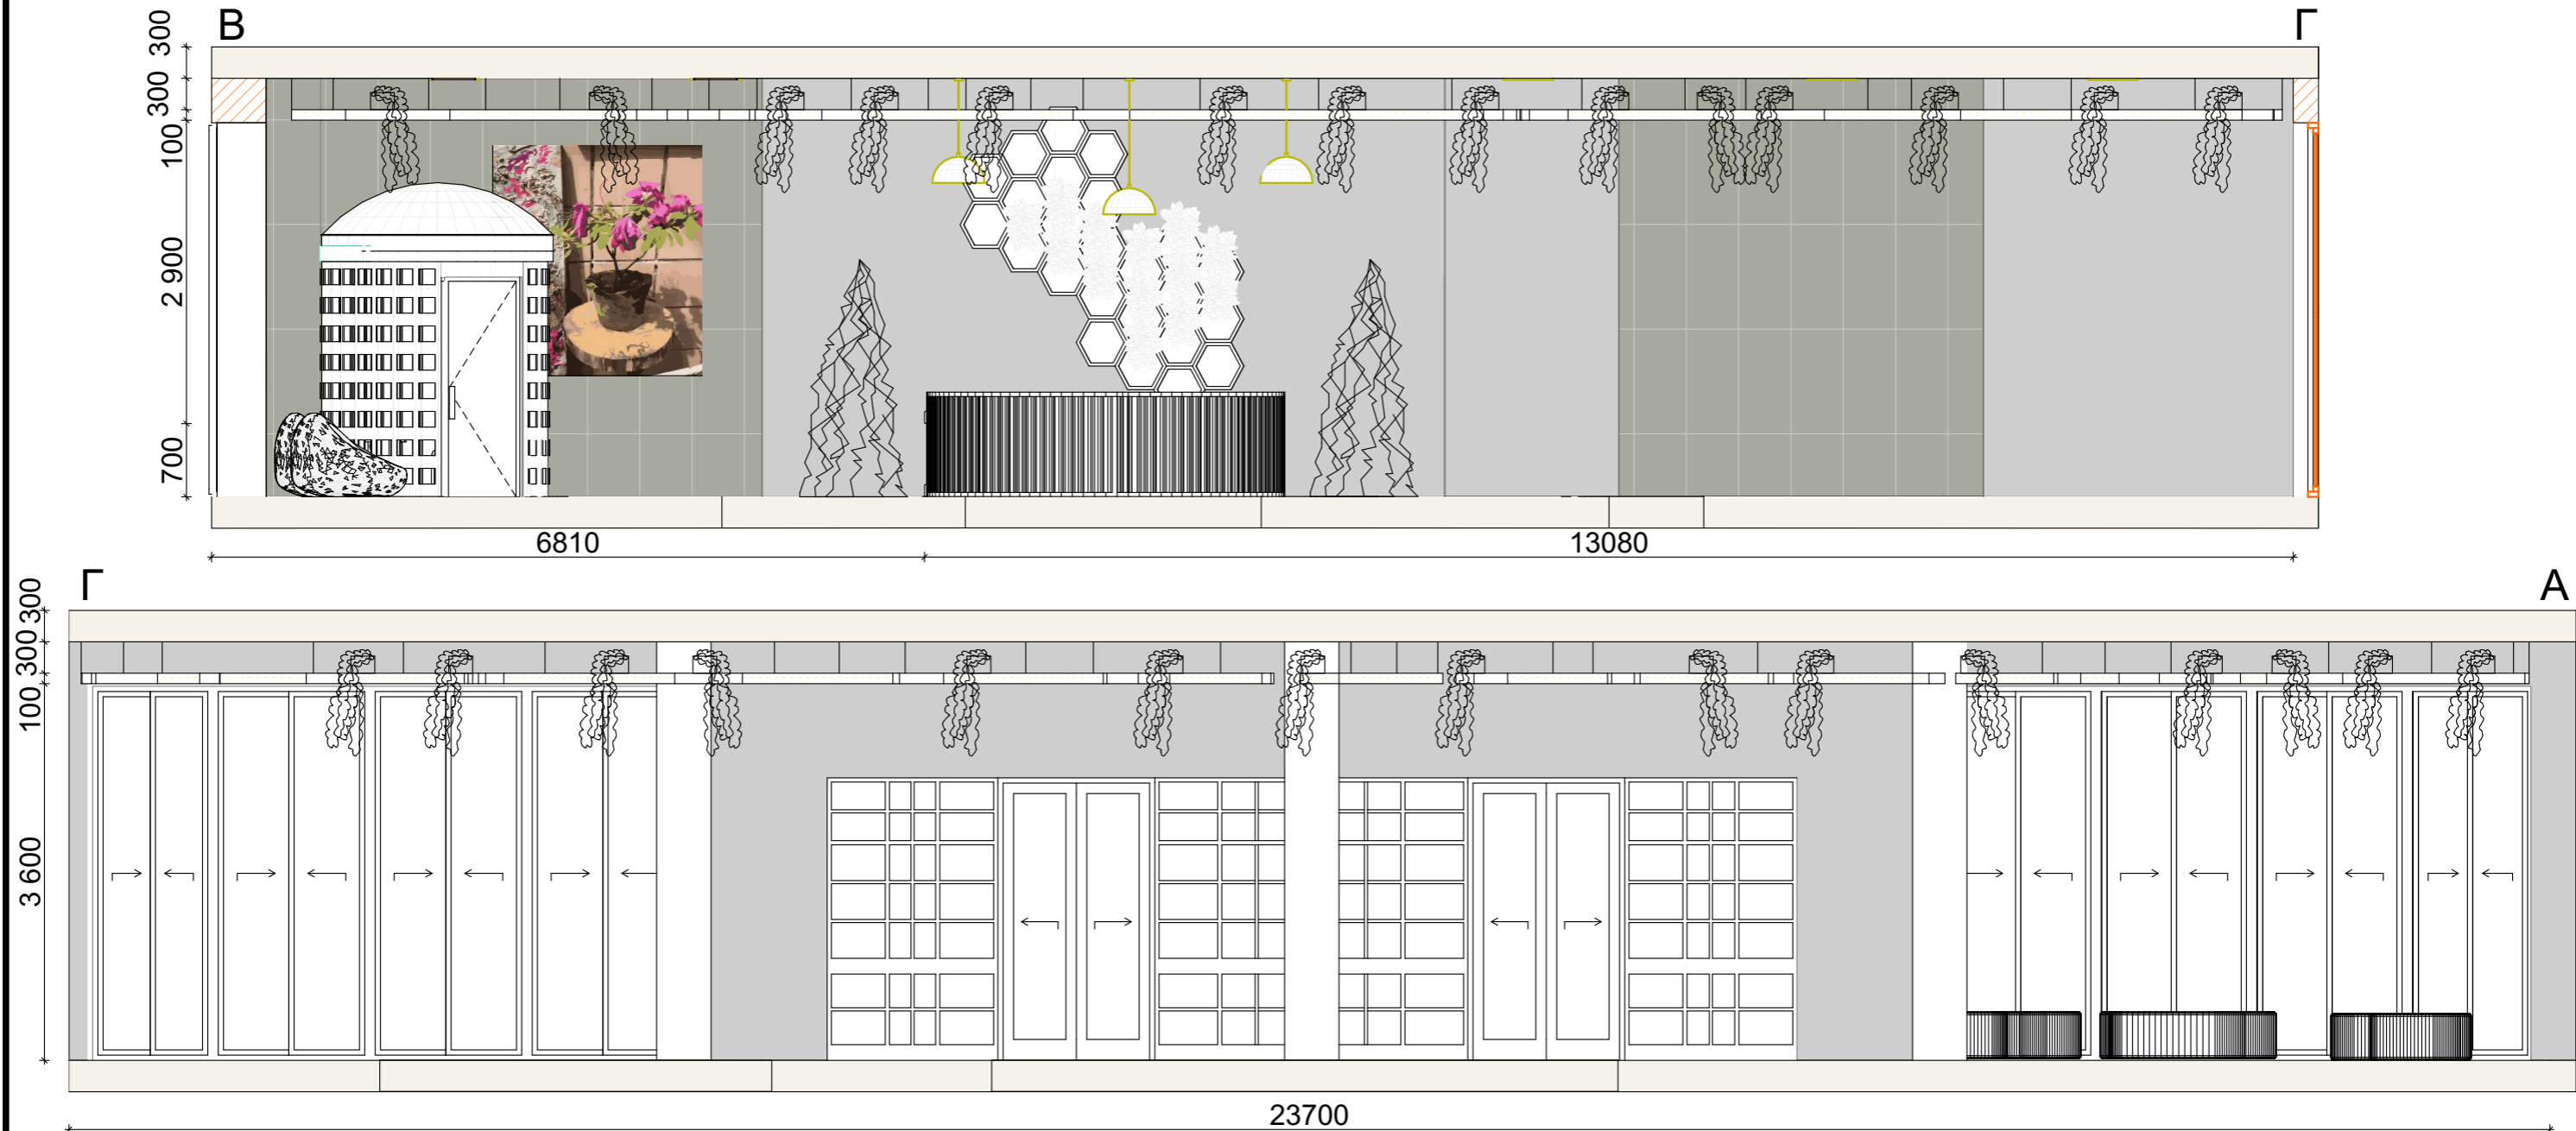




						БД314-8				
						Проект інтер'єру фірми з ландшафтного дизайну				
Зм.	Кіл.	Аркуш	№Док.	Підпис	Дата			Стадия	Аркуш	Аркушів
Виконала		Литвиненко І.С.							12	
Перевірів		Креховецький І.В.								
						Розгортка холу		НАККІМ		

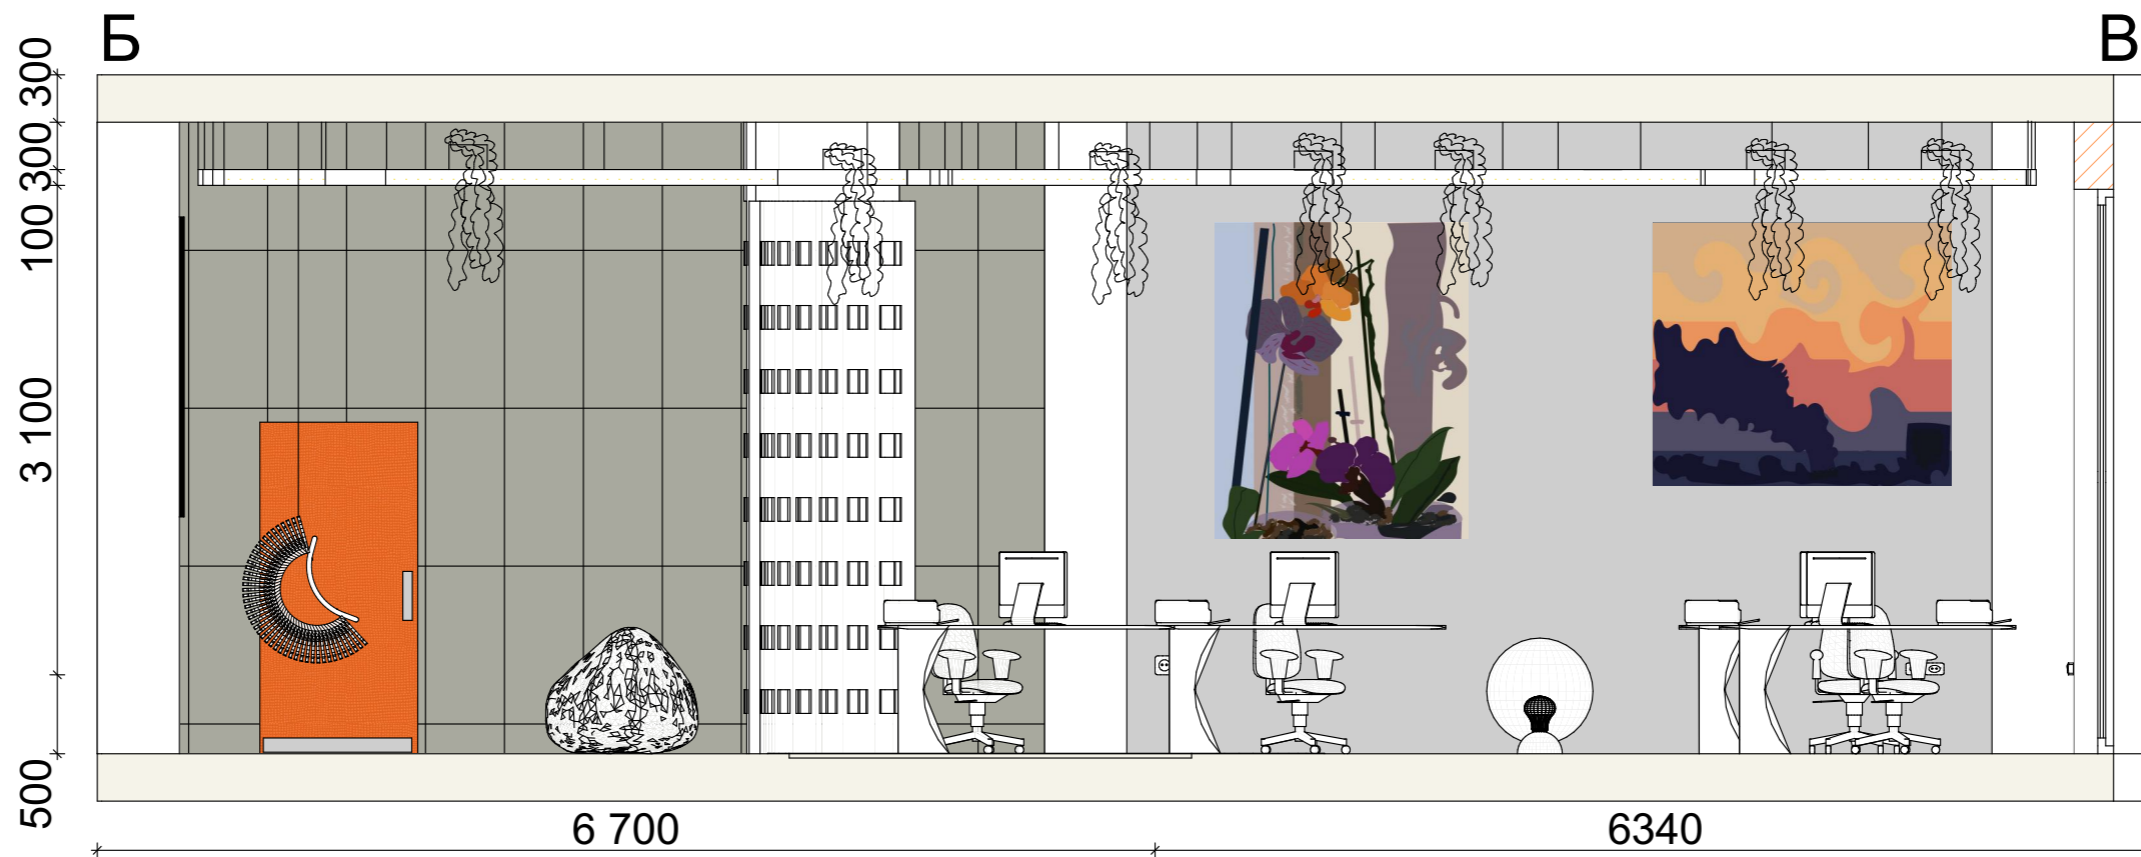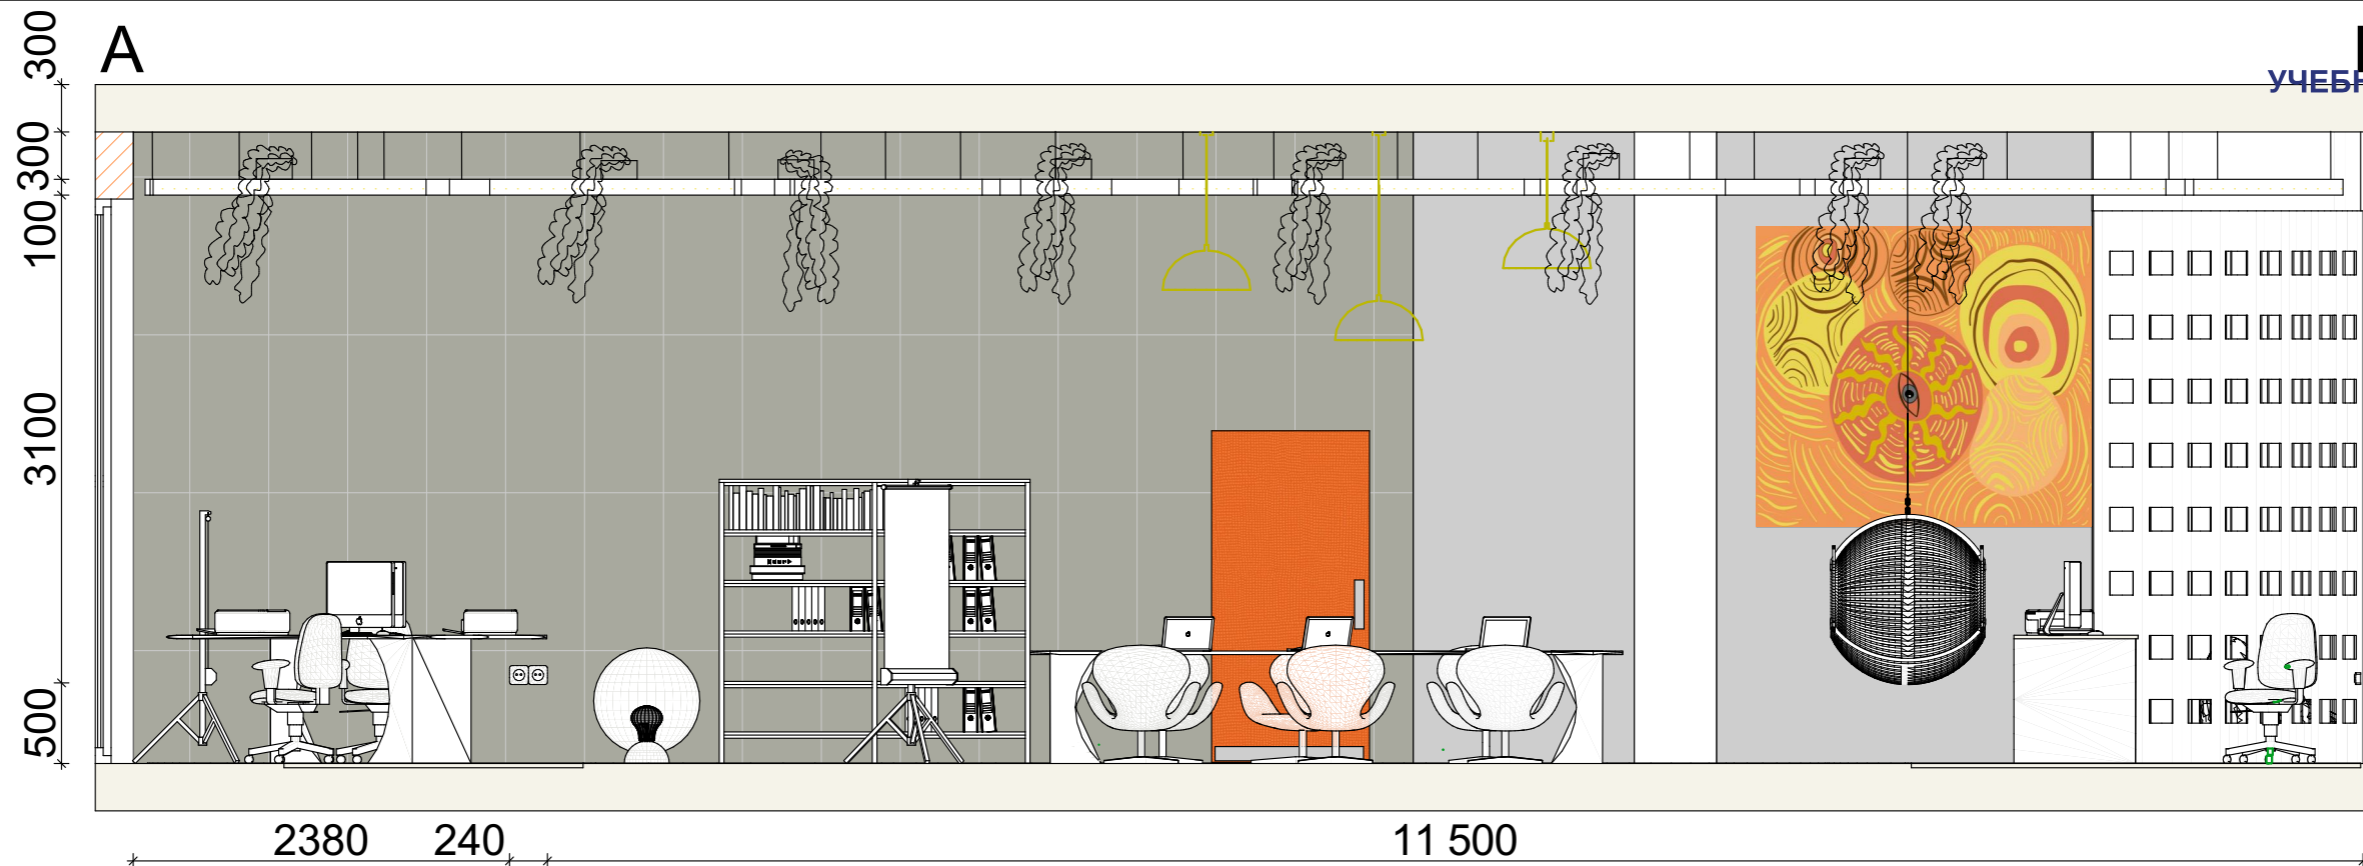

						БД314-8		
						Проект інтер'єру фірми з ландшафтного дизайну		
Зм.	Кіл.	Аркуш	№Док.	Підпис	Дата			Стадія
Виконала		Литвиненко І.С.						Аркуш
Перевірів		Креховецький І.В.						13
						Розгортка офісного приміщення		НАККІМ

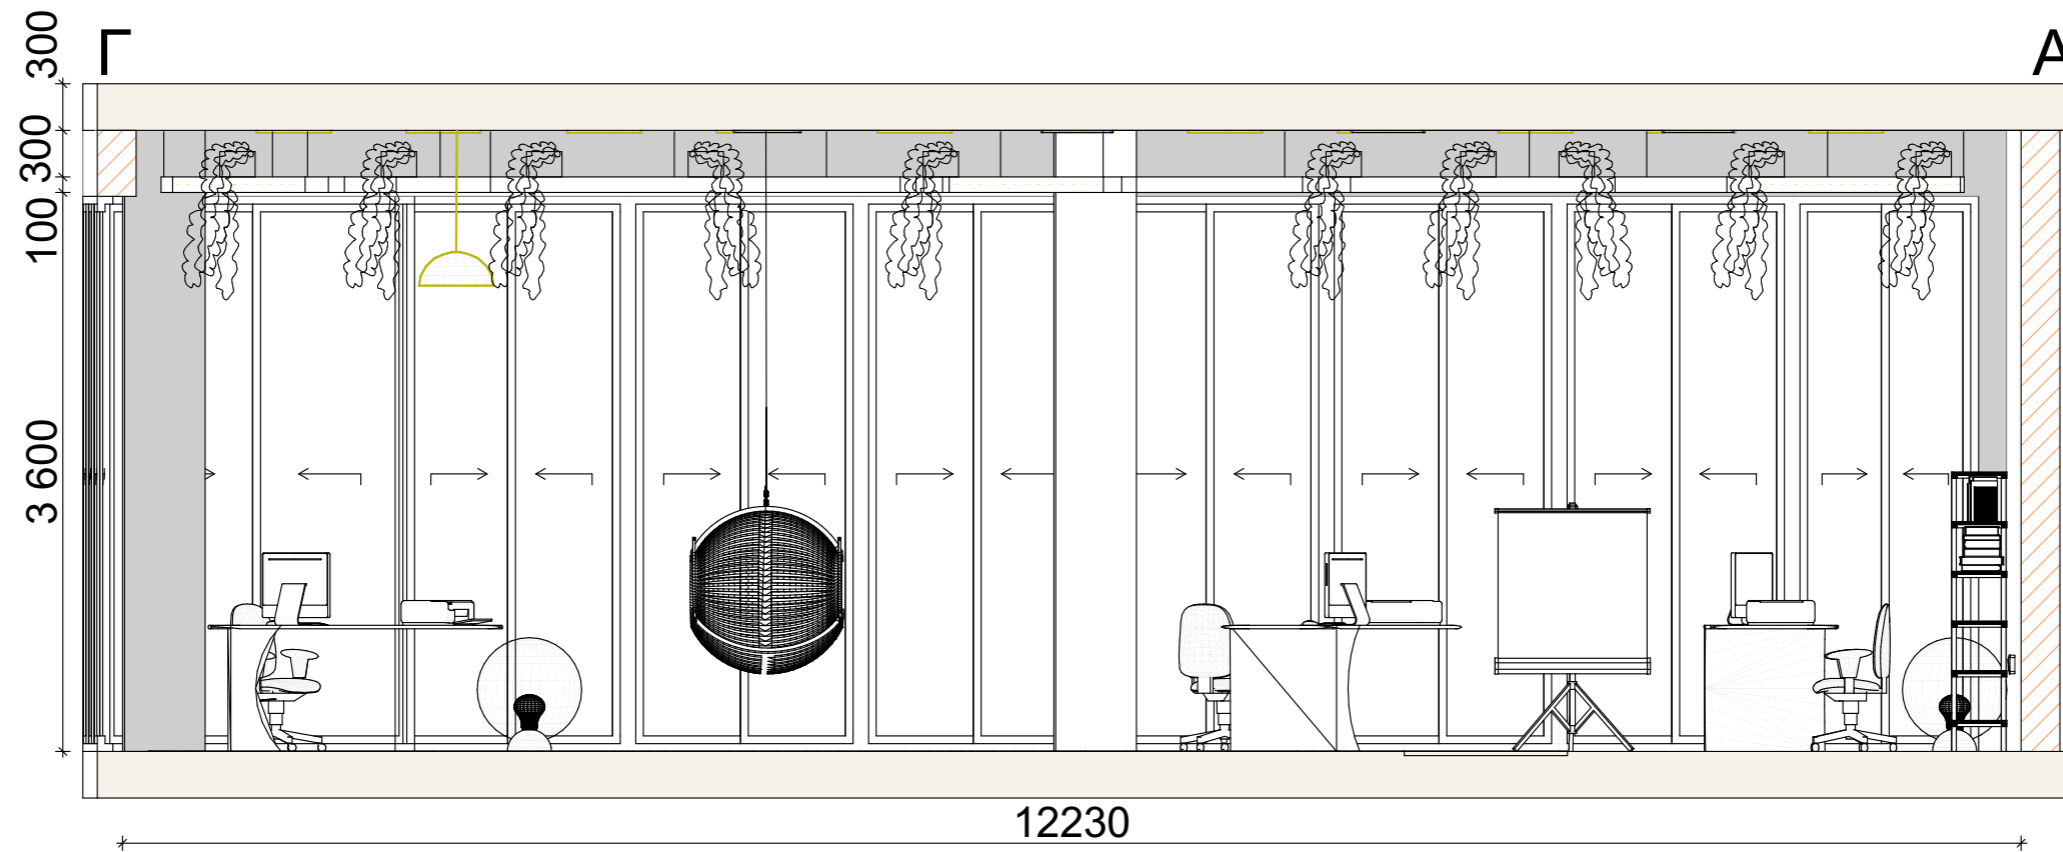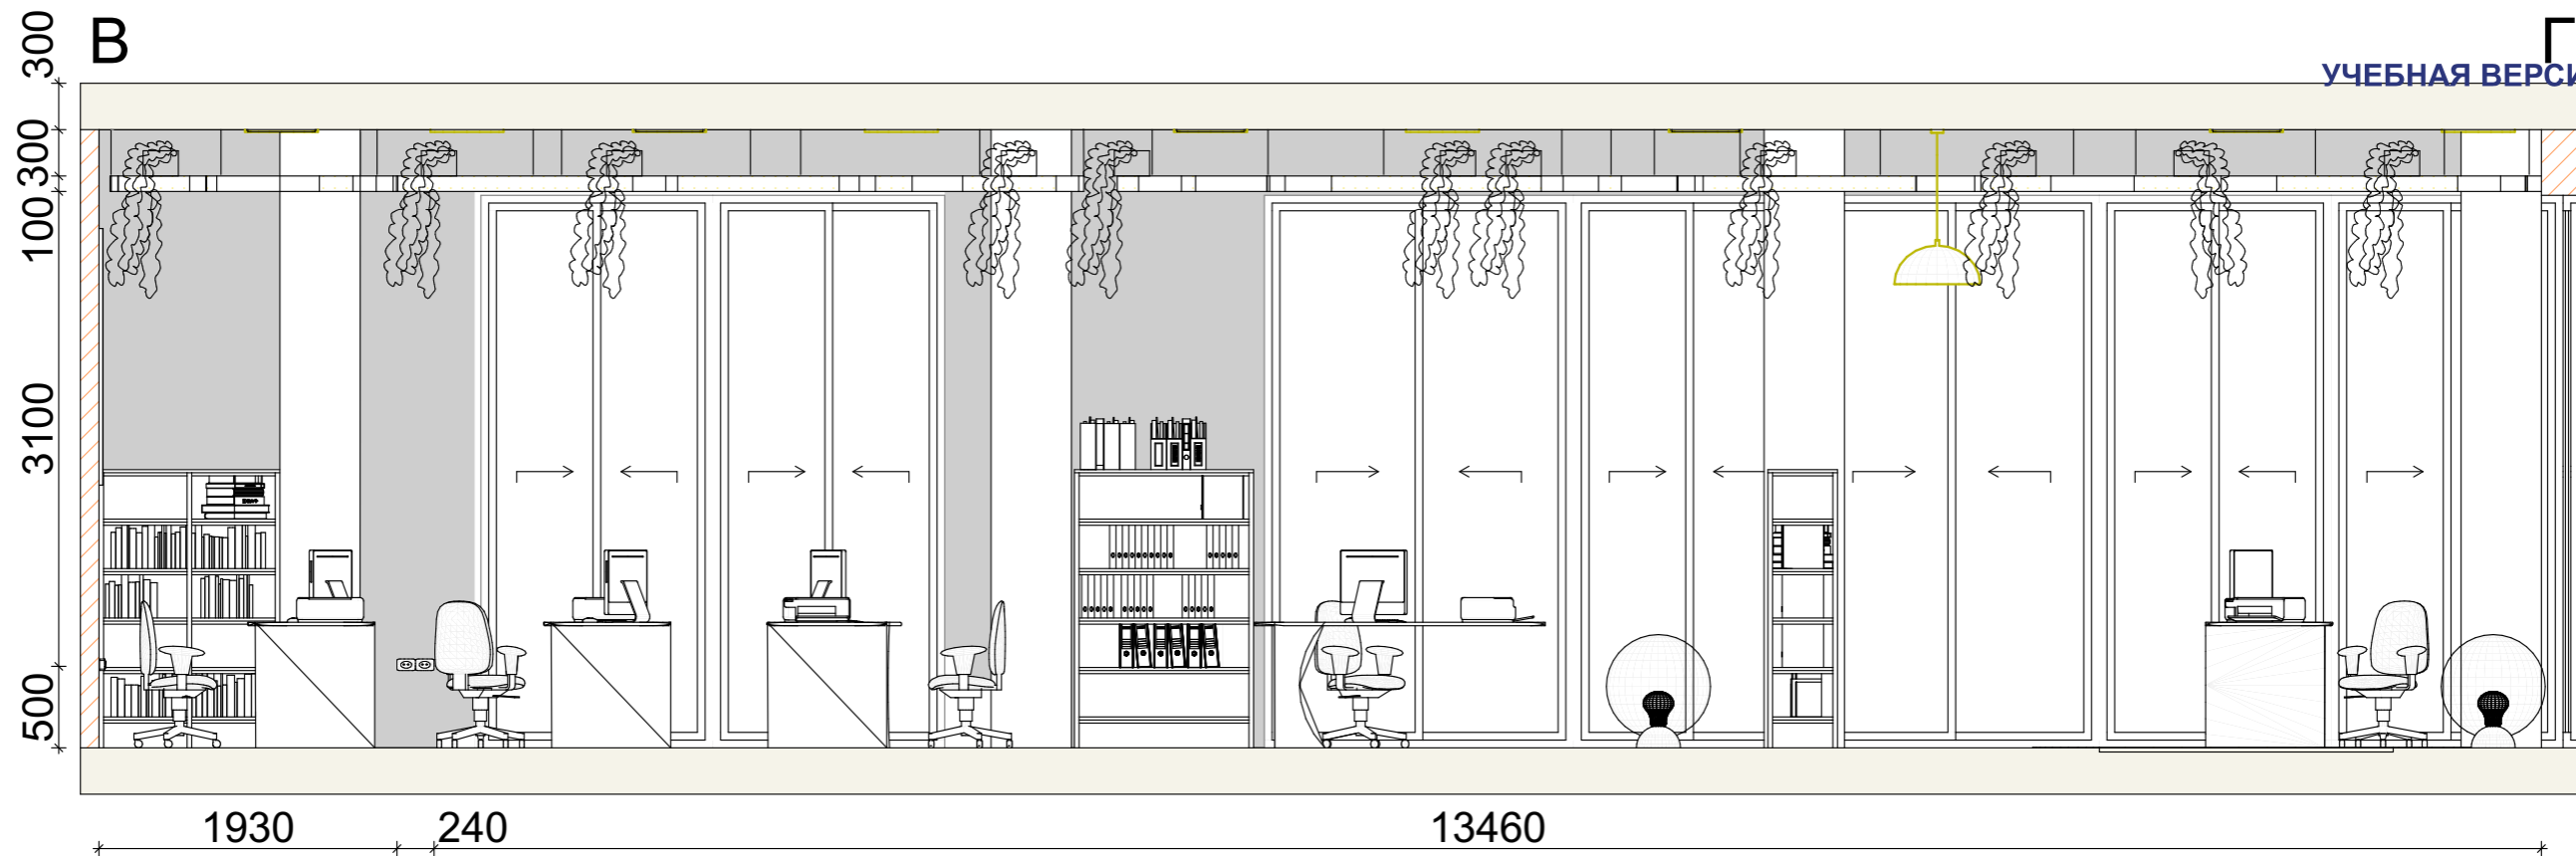

						БД314-8		
						Проект інтер'єру фірми з ландшафтного дизайну		
Зм.	Кіл.	Аркуш	№Док.	Підпис	Дата			Стадія
Виконала		Литвиненко І.С.						Аркуш
Перевірів		Креховецький І.В.						14
						Розгортка офісного приміщення		Аркушів
								НАККІМ

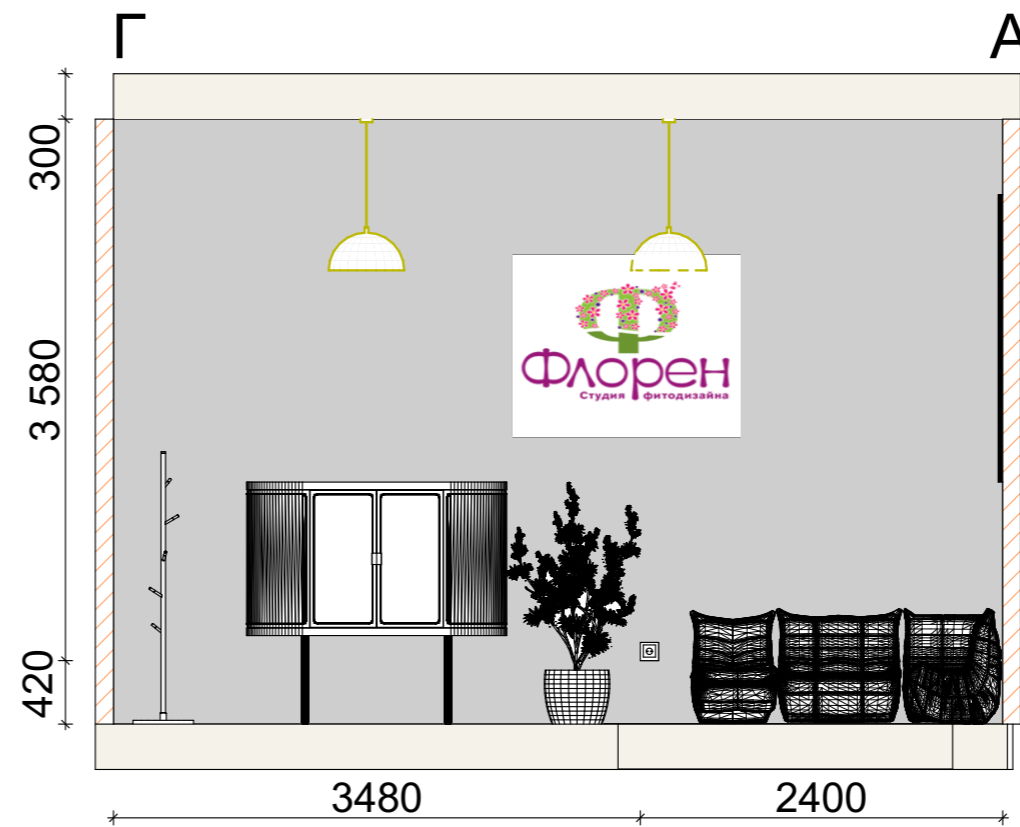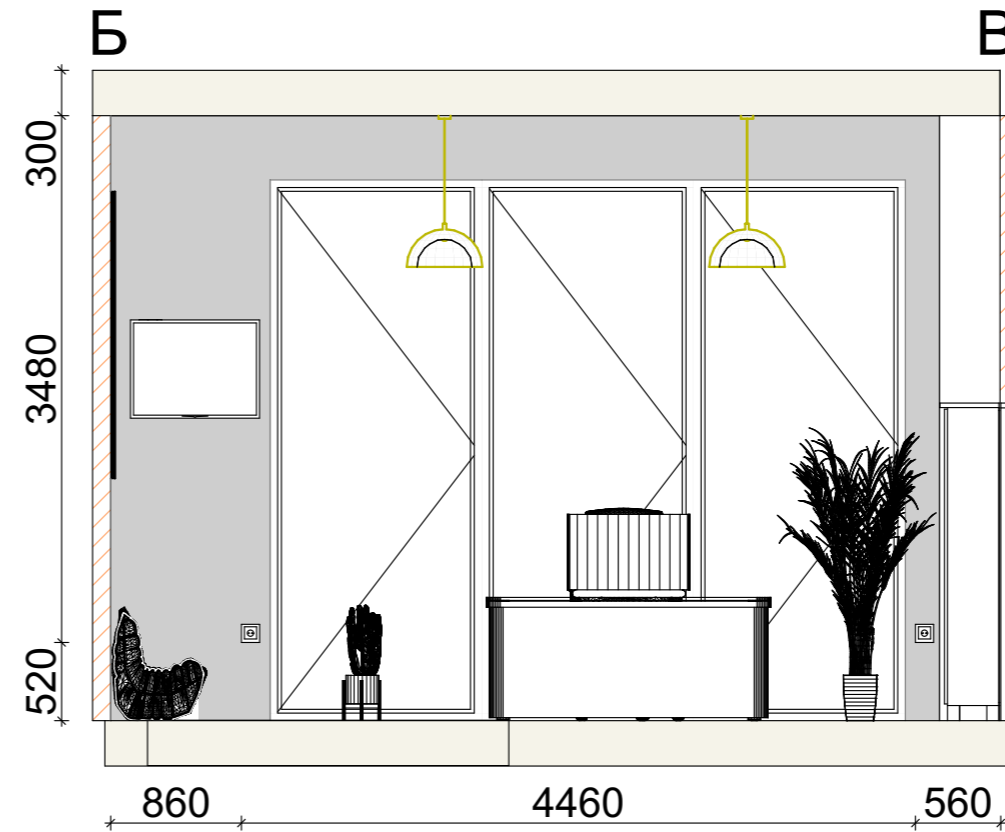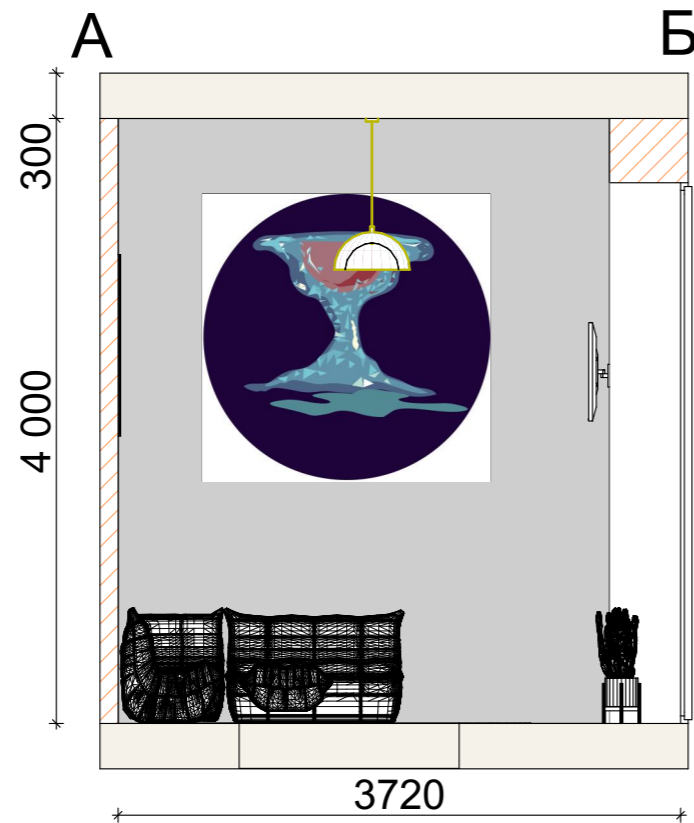

						БД314-8		
						Проект інтер'єру фірми з ландшафтного дизайну		
Зм.	Кіл.	Аркуш	№Док.	Підпис	Дата			Стадія
								Аркуш
								Аркушів
Виконала		Литвиненко І.С.						15
Перевірів		Креховецький І.В.						
						Розгортка кабінету директора		НАККІМ



						БДЗ-14-8		
						Проект інтер'єру фірми з ландшафтного дизайну		
Зм.	Кіл.	Аркуш	№Док.	Підпис	Дата			
Виконала		Литвиненко І.С.						Стадія
Перевірів		Креховецький І.В.						Аркуш
								Аркушів
								16
						Візуалізація холу		НАККІМ



						БДЗ-14-8		
						Проект інтер'єру фірми з ландшафтного дизайну		
Зм.	Кіл.	Аркуш	№Док.	Підпис	Дата			
Виконала		Литвиненко І.С.						Стадія
Перевірів		Креховецький І.В.						Аркуш
								Аркушів
								17
						Візуалізація холу		НАККІМ




						БДЗ-14-8		
						Проект інтер'єру фірми з ландшафтного дизайну		
Зм.	Кіл.	Аркуш	№Док.	Підпис	Дата			
Виконала		Литвиненко І.С.						Стадія
Перевірів		Креховецький І.В.						Аркуш
								Аркушів
								18
						Візуалізація холу		НАККІМ



						БДЗ-14-8		
						Проект інтер'єру фірми з ландшафтного дизайну		
Зм.	Кіл.	Аркуш	№Док.	Підпис	Дата			
Виконала		Литвиненко І.С.				Стадія	Аркуш	Аркушів
Перевірів		Креховецький І.В.					19	
						Візуалізація офісної кухні		НАККІМ



						БДЗ-14-8		
						Проект інтер'єру фірми з ландшафтного дизайну		
Зм.	Кіл.	Аркуш	№Док.	Підпис	Дата			
Виконала		Литвиненко І.С.						Стадія
Перевірів		Креховецький І.В.						Аркуш
								Аркушів
								20
						Візуалізація офісного приміщення		НАККІМ

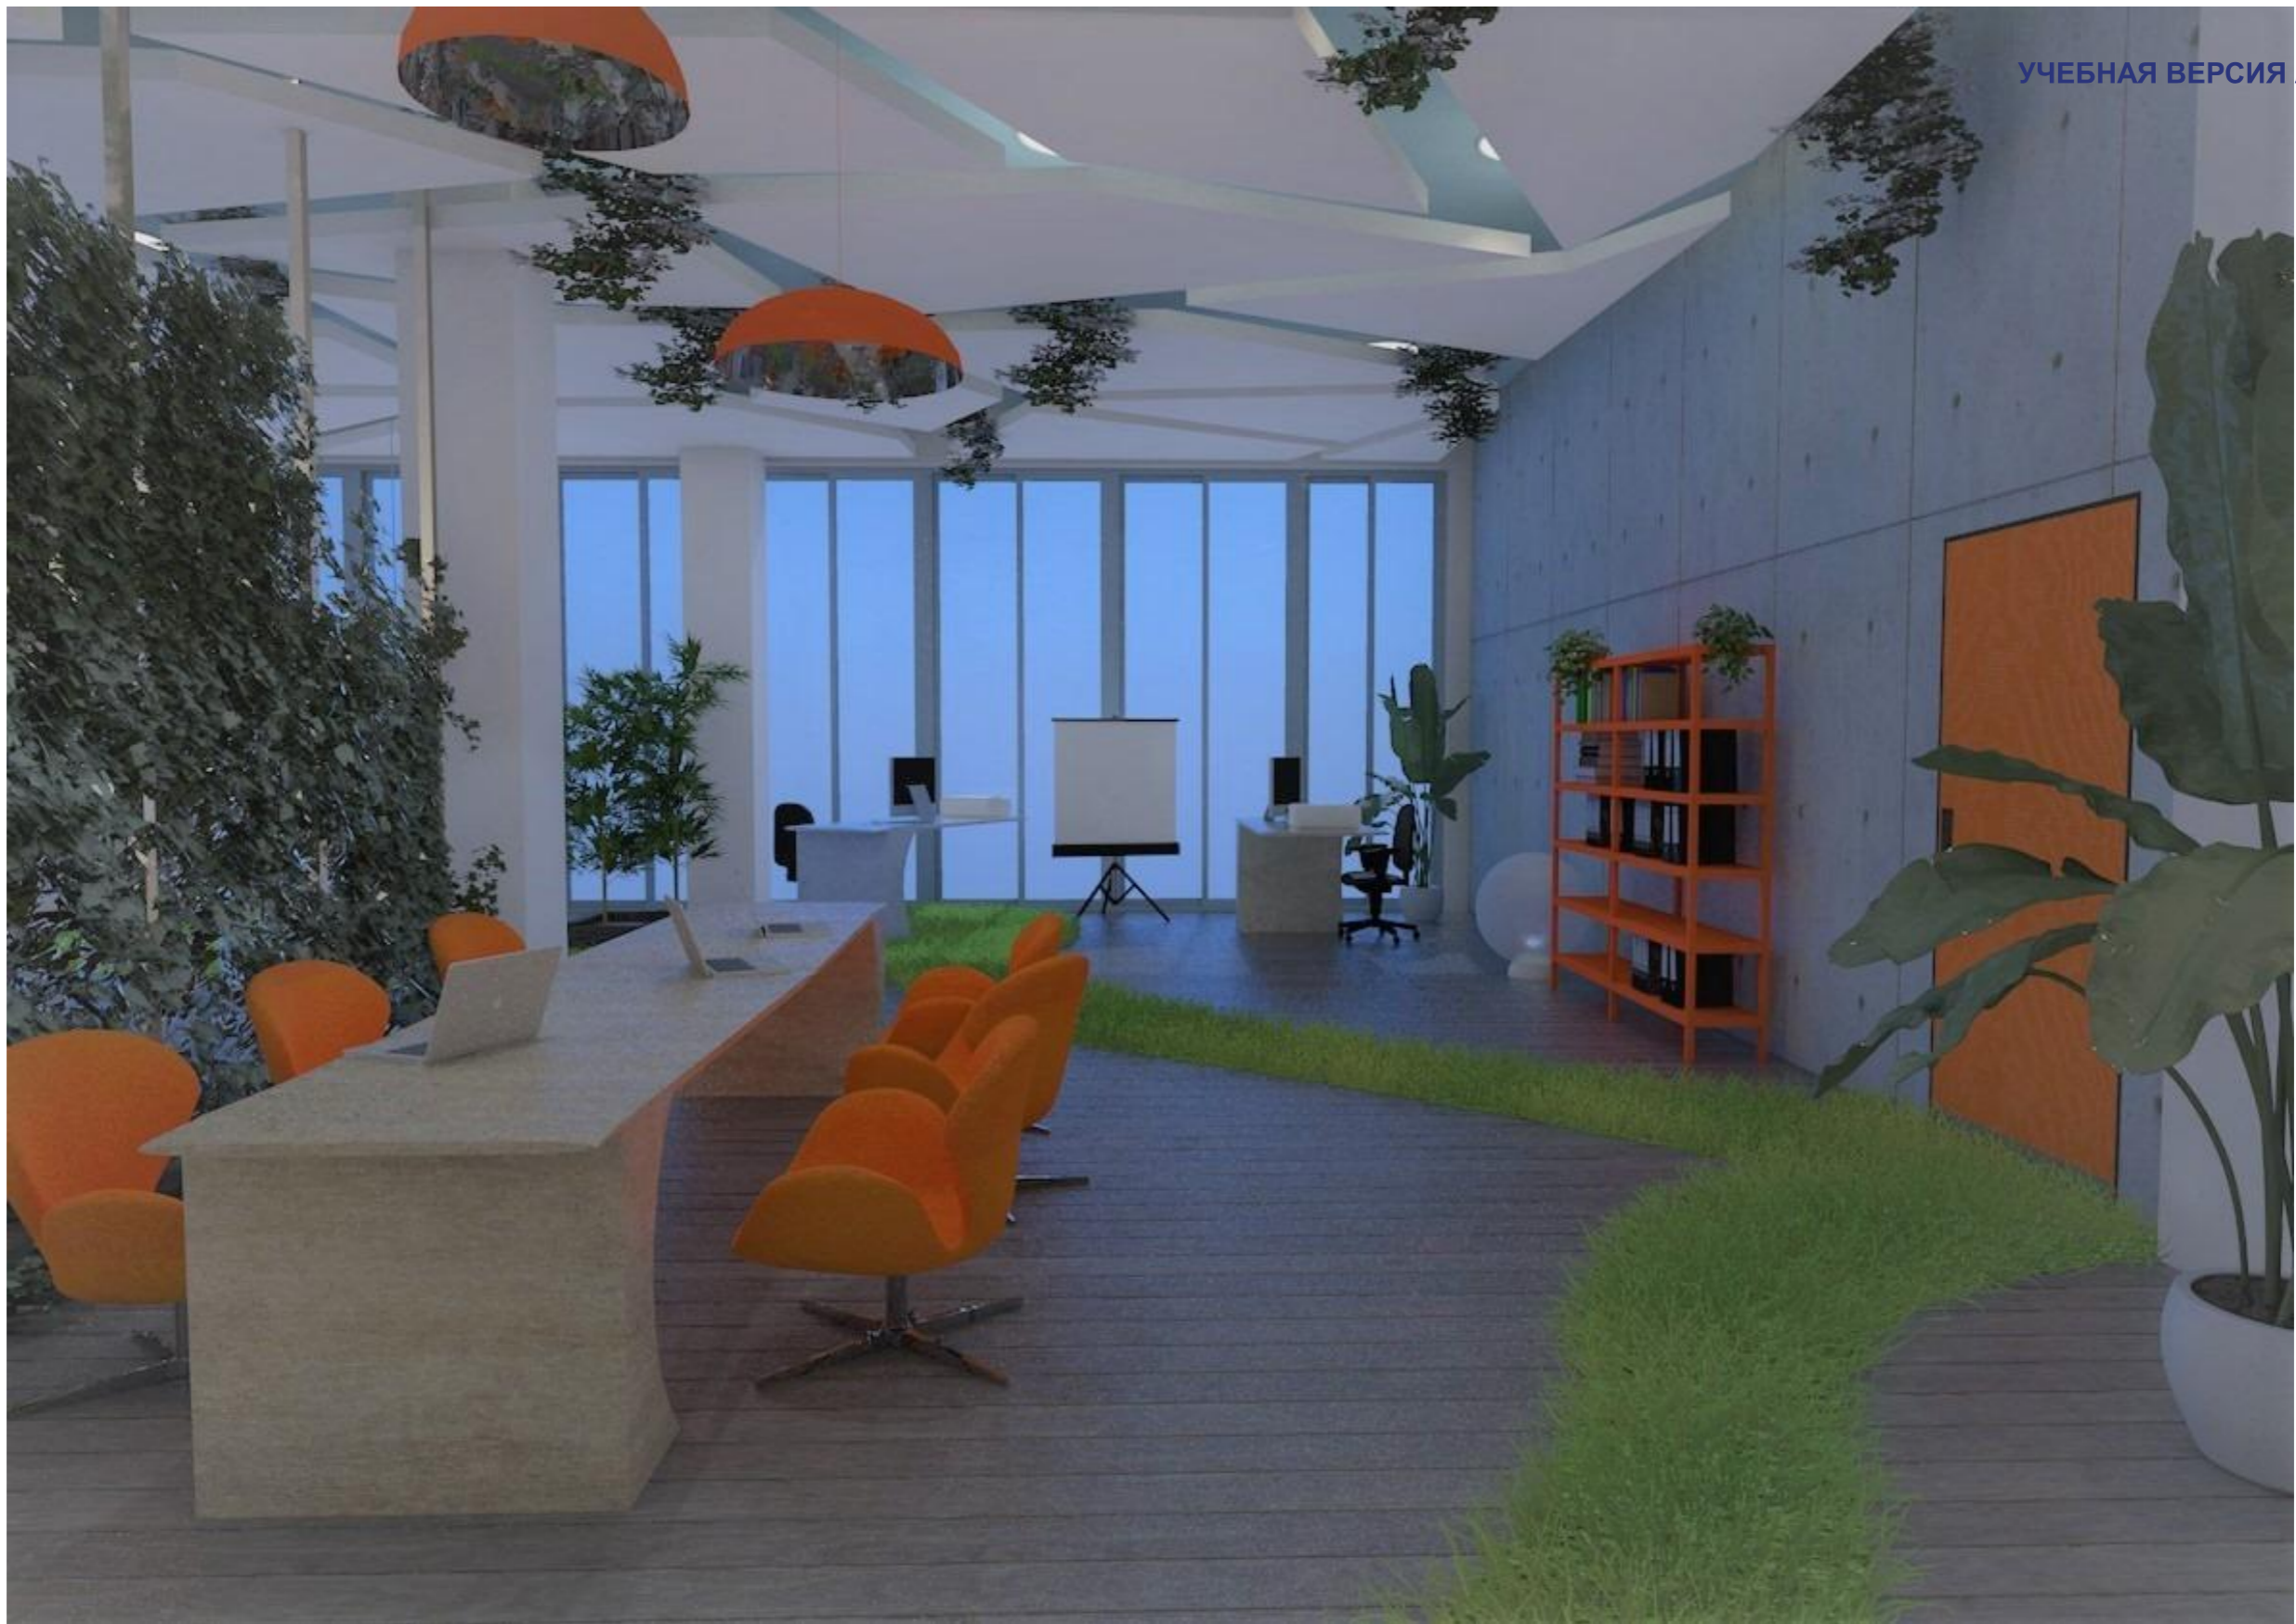

						БДЗ-14-8		
						Проект інтер'єру фірми з ландшафтного дизайну		
Зм.	Кіл.	Аркуш	№Док.	Підпис	Дата			
Виконала		Литвиненко І.С.						Стадія
Перевірів		Креховецький І.В.						Аркуш
								Аркушів
								21
						Візуалізація офісного приміщення		НАККІМ



						БДЗ-14-8		
						Проект інтер'єру фірми з ландшафтного дизайну		
Зм.	Кіл.	Аркуш	№Док.	Підпис	Дата			
Виконала		Литвиненко І.С.						Стадия
Перевірів		Креховецький І.В.						Аркуш
								Аркушів
								22
						Візуалізація офісного приміщення		НАККІМ



						БДЗ-14-8		
						Проект інтер'єру фірми з ландшафтного дизайну		
Зм.	Кіл.	Аркуш	№Док.	Підпис	Дата			
Виконала		Литвиненко І.С.						Стадія
Перевірів		Креховецький І.В.						Аркуш
								Аркушів
								23
						Візуалізація кабінету директора		НАККІМ



						БДЗ-14-8		
						Проект інтер'єру фірми з ландшафтного дизайну		
Зм.	Кіл.	Аркуш	№Док.	Підпис	Дата			
Виконала		Литвиненко І.С.				Стадія	Аркуш	Аркушів
Перевірів		Креховецький І.В.					24	
						Візуалізація кабінету директора		НАККІМ