


Перелік робочих креслень

УЧЕБНАЯ ВЕРСИЯ ARCHICAD

ПЕРЕЛІК РОБОЧИХ КРЕСЛЕНЬ		
№	НАЗВА АРКУШУ	ПРИМІТКИ
01	Перелік робочих креслень	
02	Обміри 1 поверху	
03	Обміри 2 поверху	
04	План з розташуванням меблів та обладнання 1 поверху	
05	План з розташуванням меблів та обладнання 2 поверху	
06	План з зонуванням приміщень 1 поверху	
07	План з зонуванням приміщень 2 поверху	
08	План з освітленням приміщень 1 поверху	
09	План з освітленням приміщень 2 поверху	
10	План з оздобленням підлог 1 поверху	
11	План з оздобленням підлог 2 поверху	
12	Розгортка вітальні	
13	Розгортка дитячої кімнати	
14	Розгортка ігрової кімнати	
15	Візуалізація дитячої кімнати	
16	Візуалізація дитячої кімнати	
17	Візуалізація вітальні	
18	Візуалізація вітальні	
19	Візуалізація ігрової кімнати	
20	Візуалізація ігрової кімнати	


						Група БДЗ 14-8			
						м. Київ			
							Стадія	Лист	Листов
						Проект інтер'єрів дитячого будинку сімейного типу	ПП	01	
						Перелік робочих креслень	НАКККМ		
Виконала						Левецька С.О.В.			
Перевірила						Мазніченко О.В.			

Обміри 1 поверху

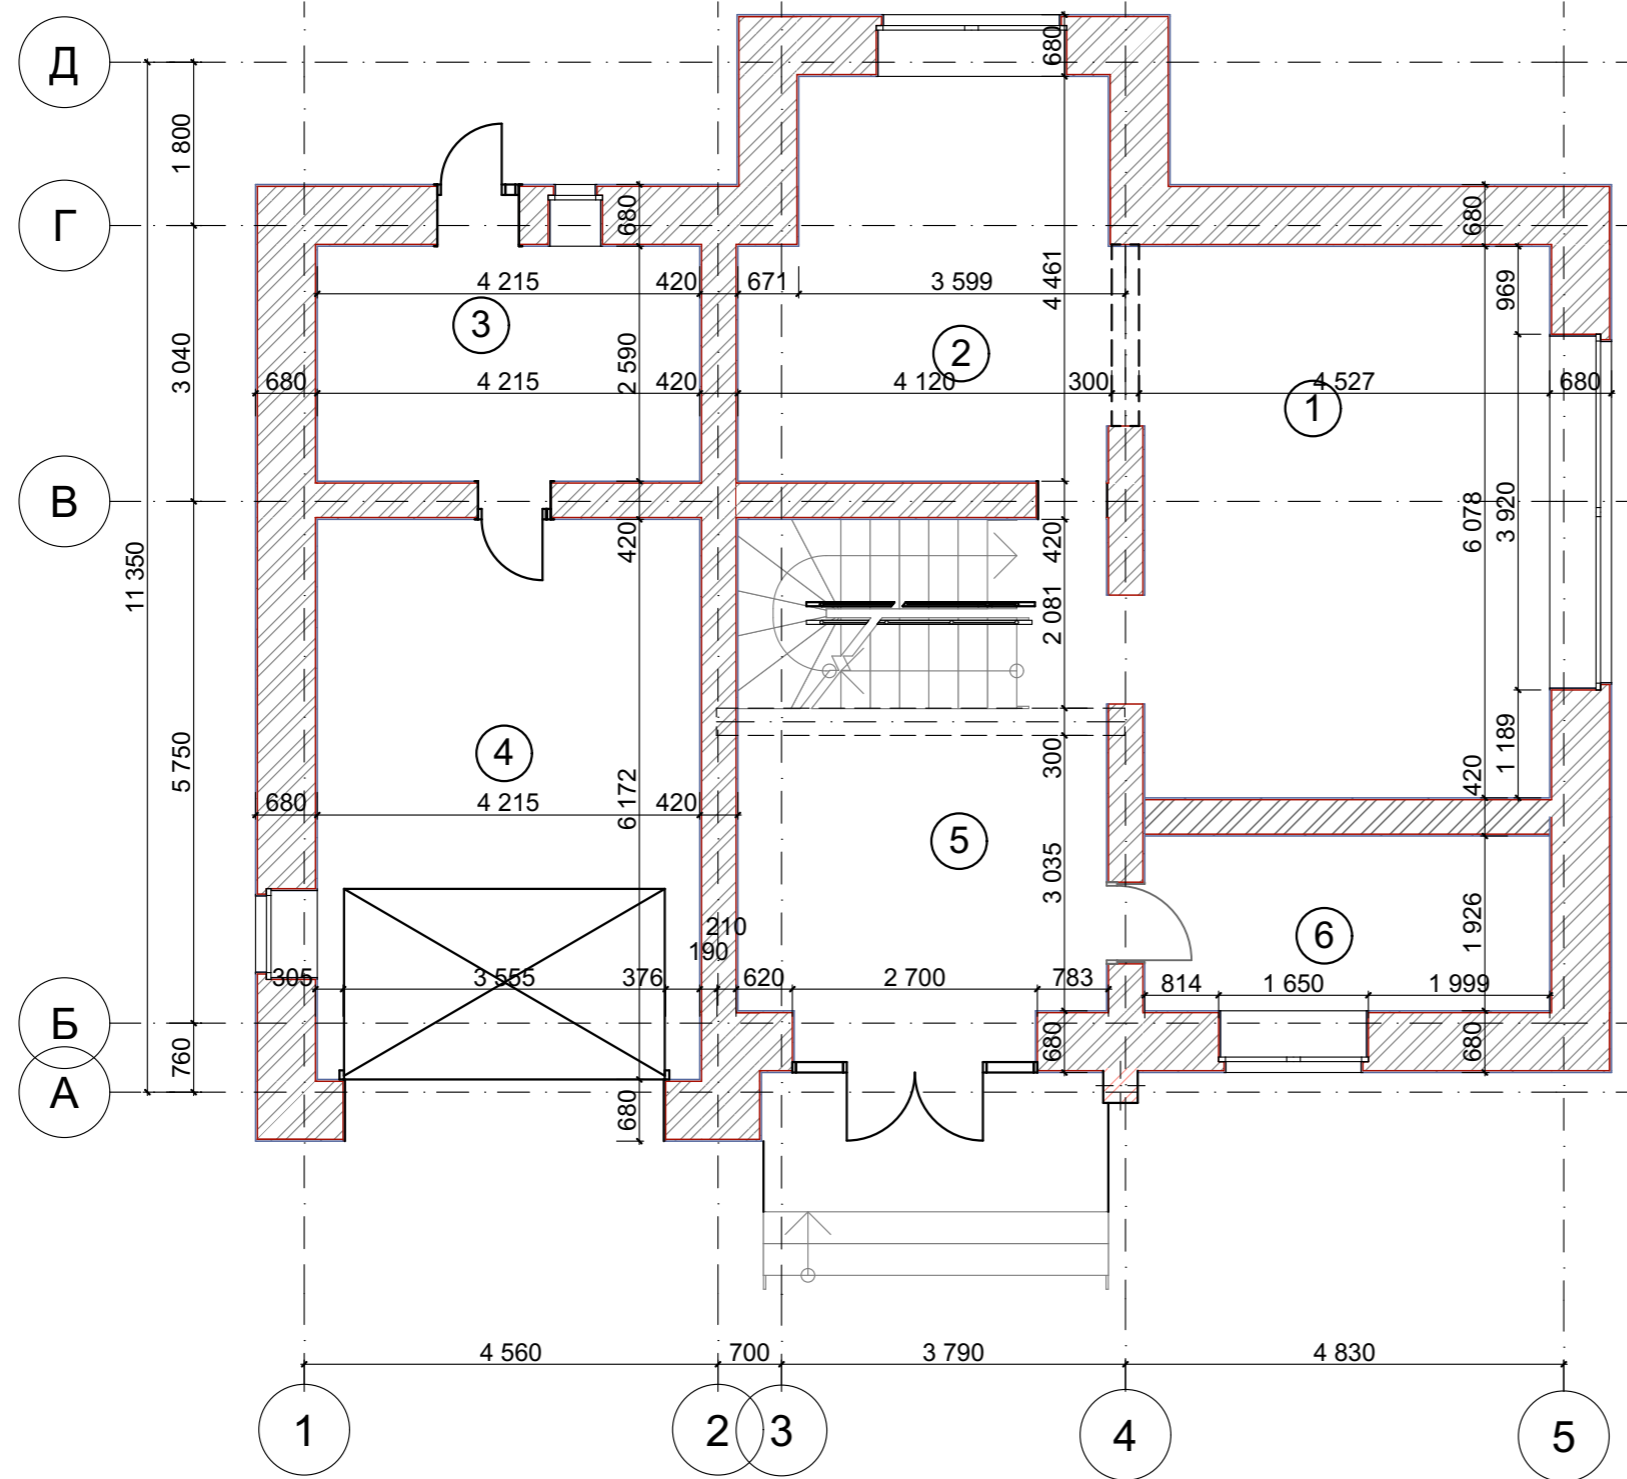

						Група БДЗ 14-8		
						м. Київ		
Изм.	Кол.уч.	Лист	№Док.	Подп.	Дата			
						Проект інтер'єрів дитячого будинку сімейного типу		
						Стадия	Лист	Листов
						ПП	02	
Виконала	Левецька С.О.В.					Обміри 1 поверху		
Перевірила	Мазніченко О.В.							
						НАККІМ		


Обміри 2 поверху

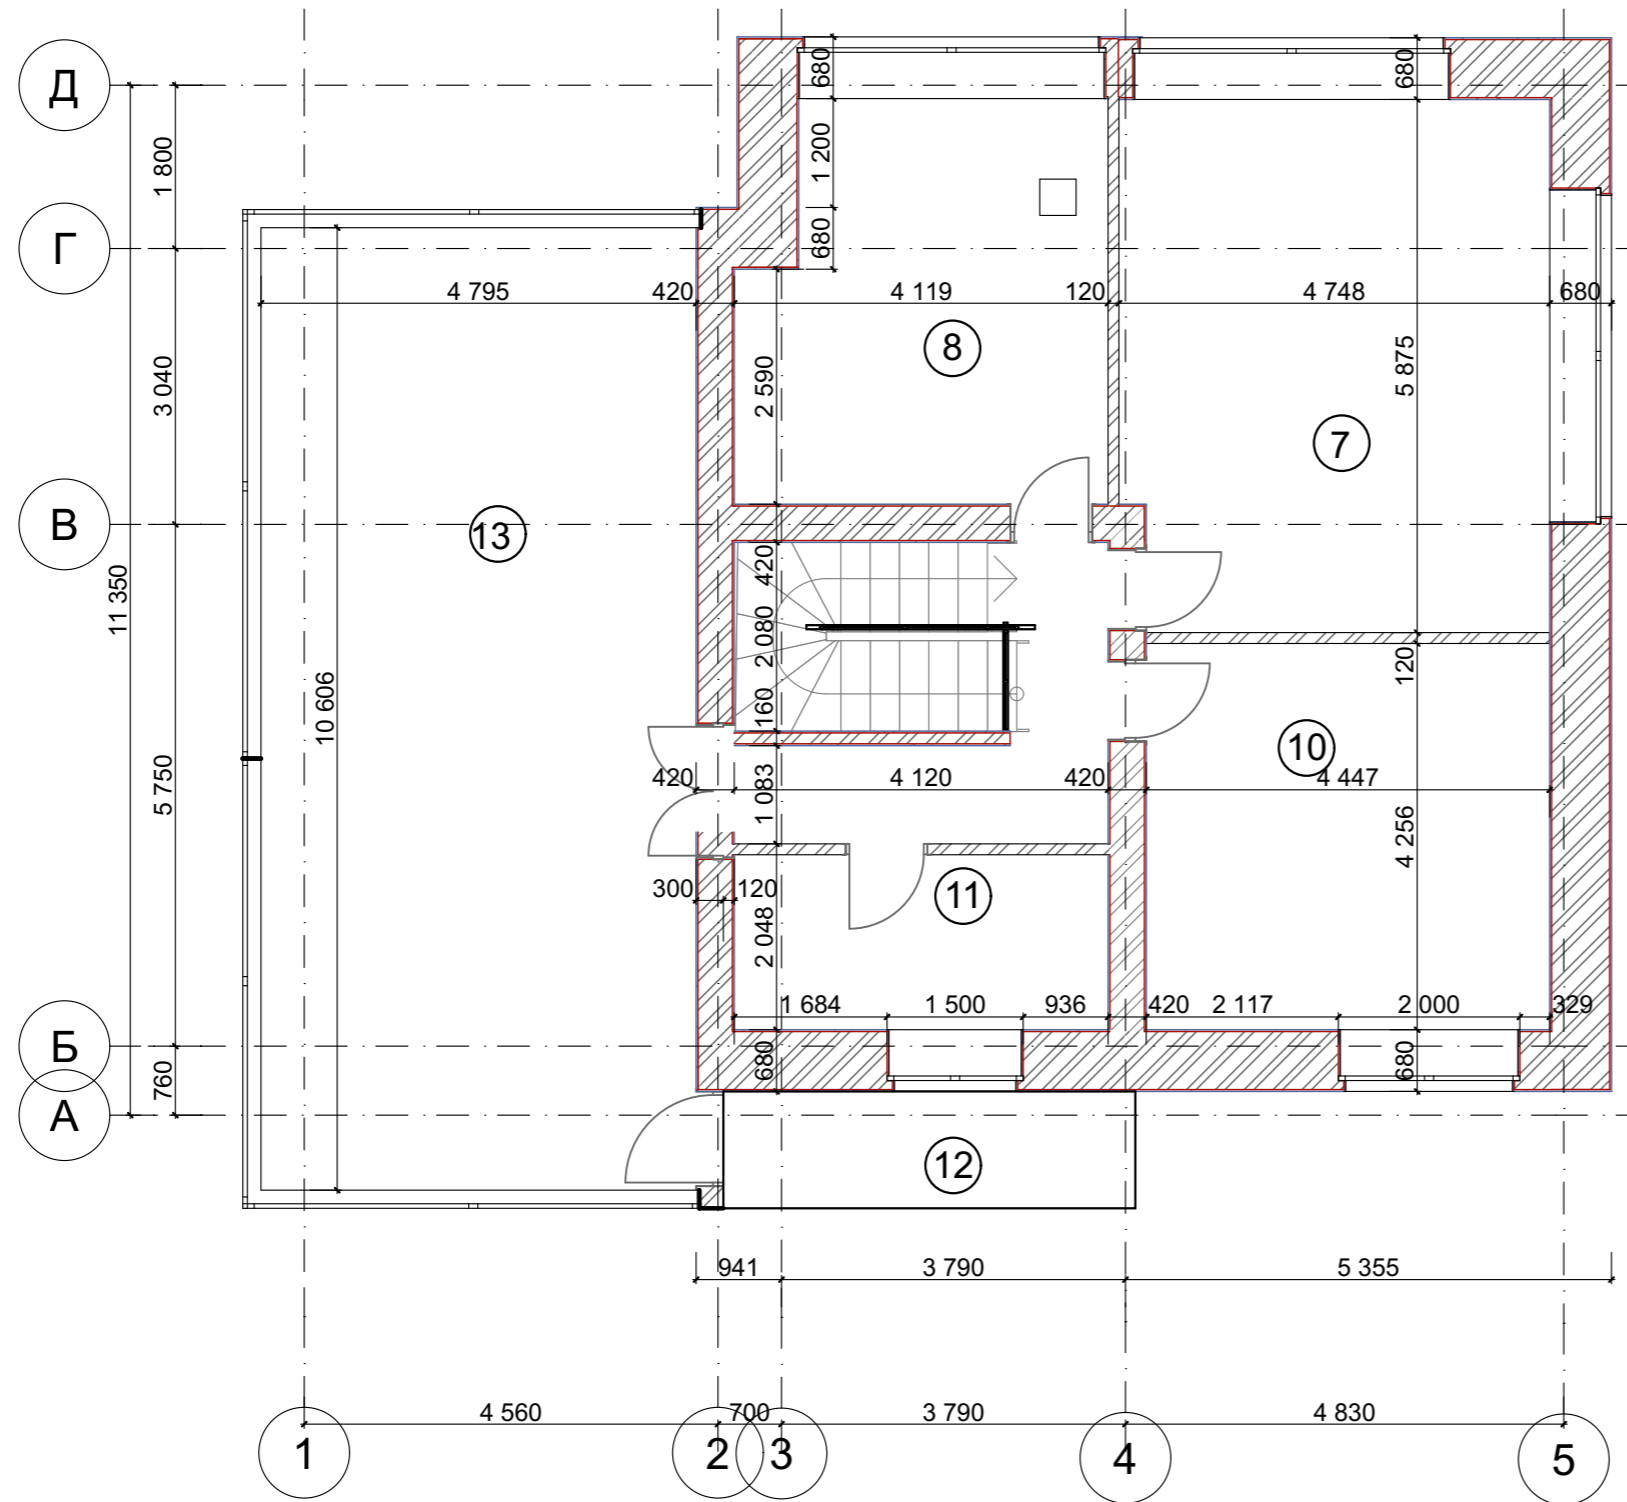

						Група БДЗ 14-8		
						м. Київ		
Изм.	Кол.уч.	Лист	№Док.	Подп.	Дата			
						Проект інтер'єрів дитячого будинку сімейного типу		
						Стадия	Лист	Листов
						ПП	03	
Виконала	Левецька С-О.В.					Обміри 2 поверху		
Перевірила	Мазніченко О.В.					НАККІМ		

План з розташуванням меблів та обладнання 1 поверху


УЧЕБНАЯ ВЕРСИЯ ARCHICAD

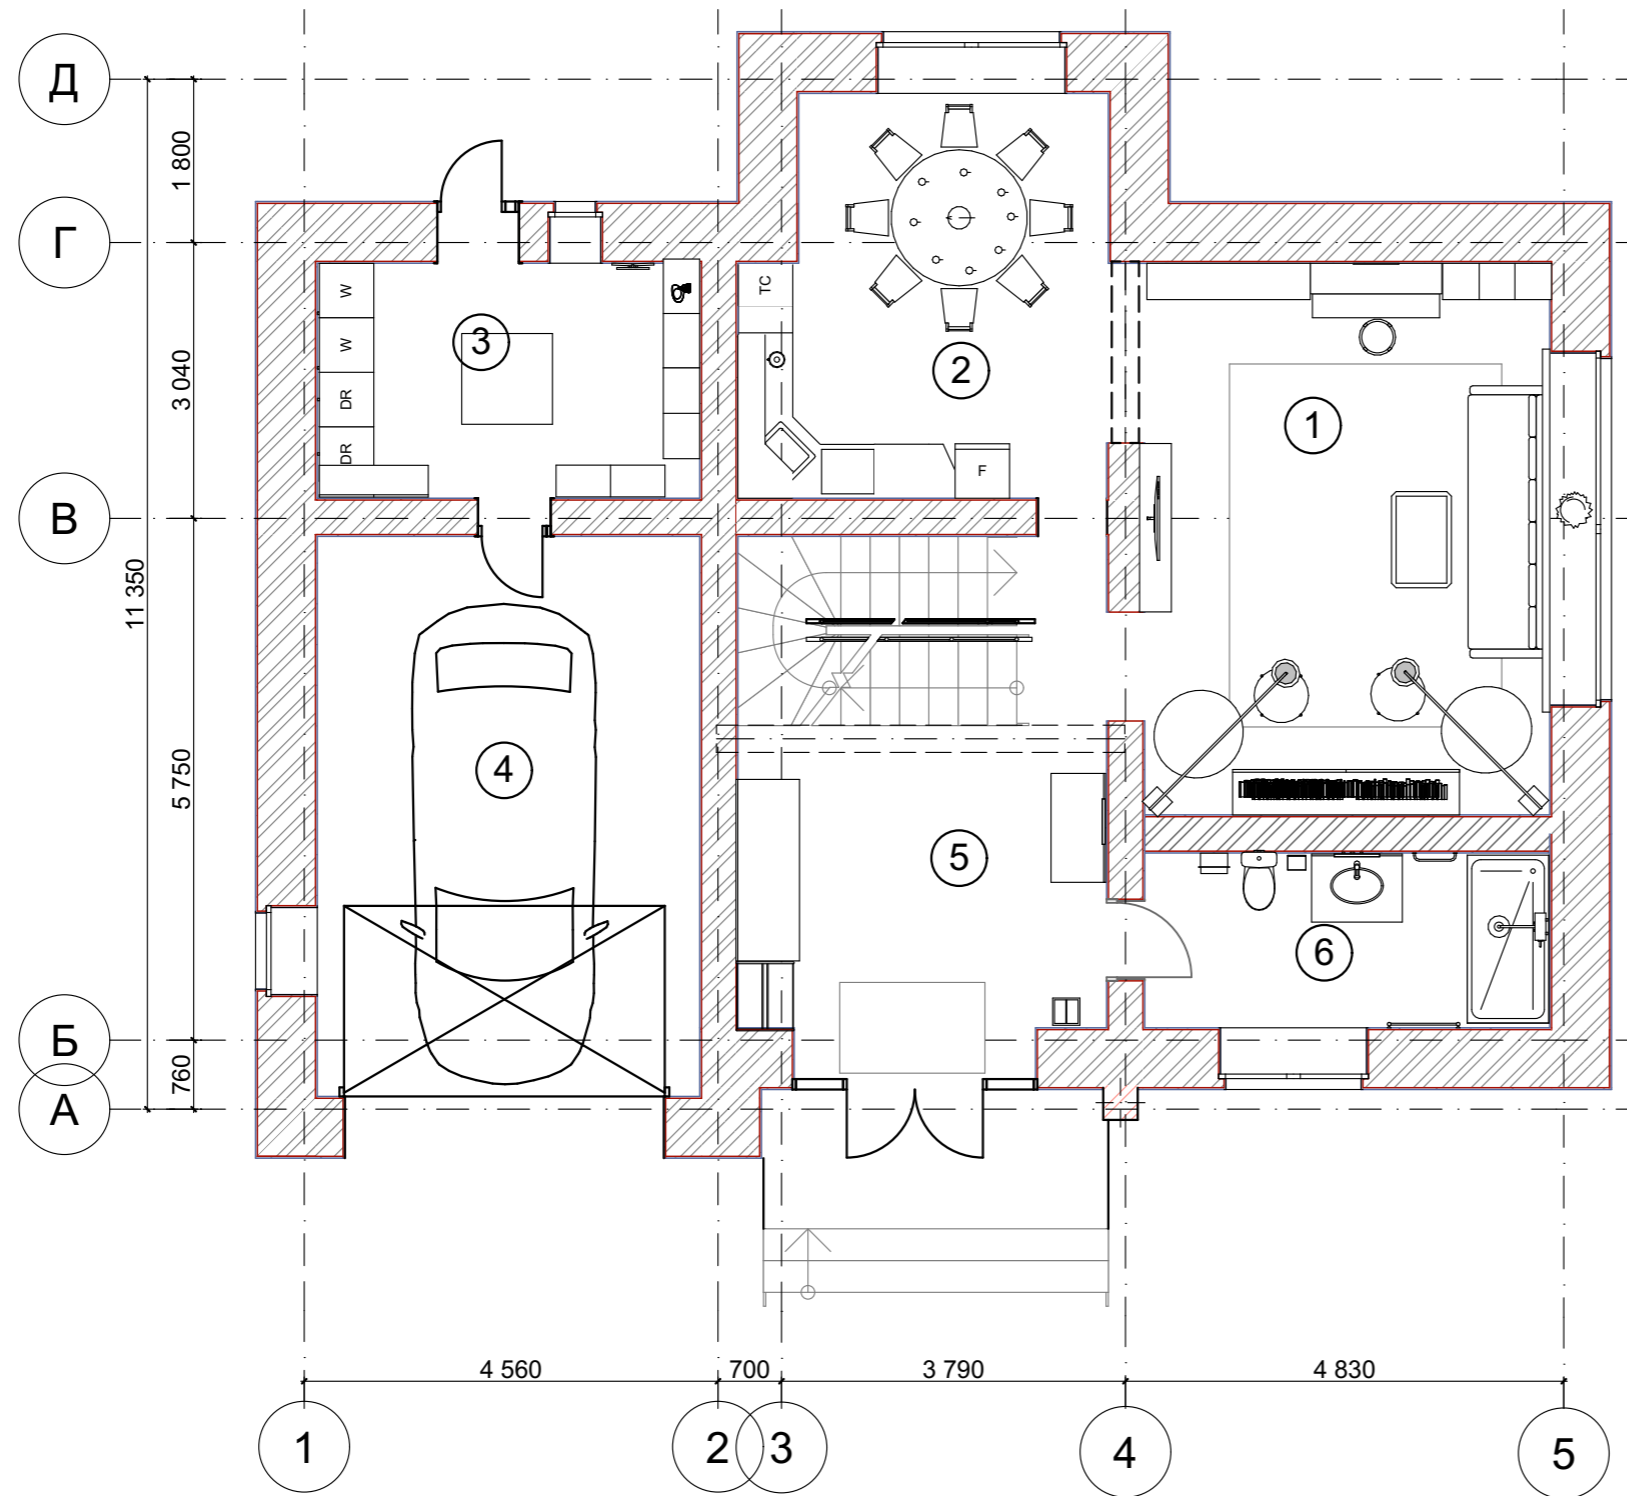

						Група БДЗ 14-8			
						м. Київ			
Изм.	Кол.уч.	Лист	№Док.	Подп.	Дата	Проект інтер'єрів дитячого будинку сімейного типу	Стадія	Лист	Листов
							ПП	04	
Виконала	Левецька С.О.В.					План з розташуванням меблів та обладнання 1 поверху	НАККІМ		
Перевірила	Мазніченко О.В.								


План з розташуванням меблів та обладнання 2 поверху

УЧЕБНА ВЕРСИЯ ARCHICAD

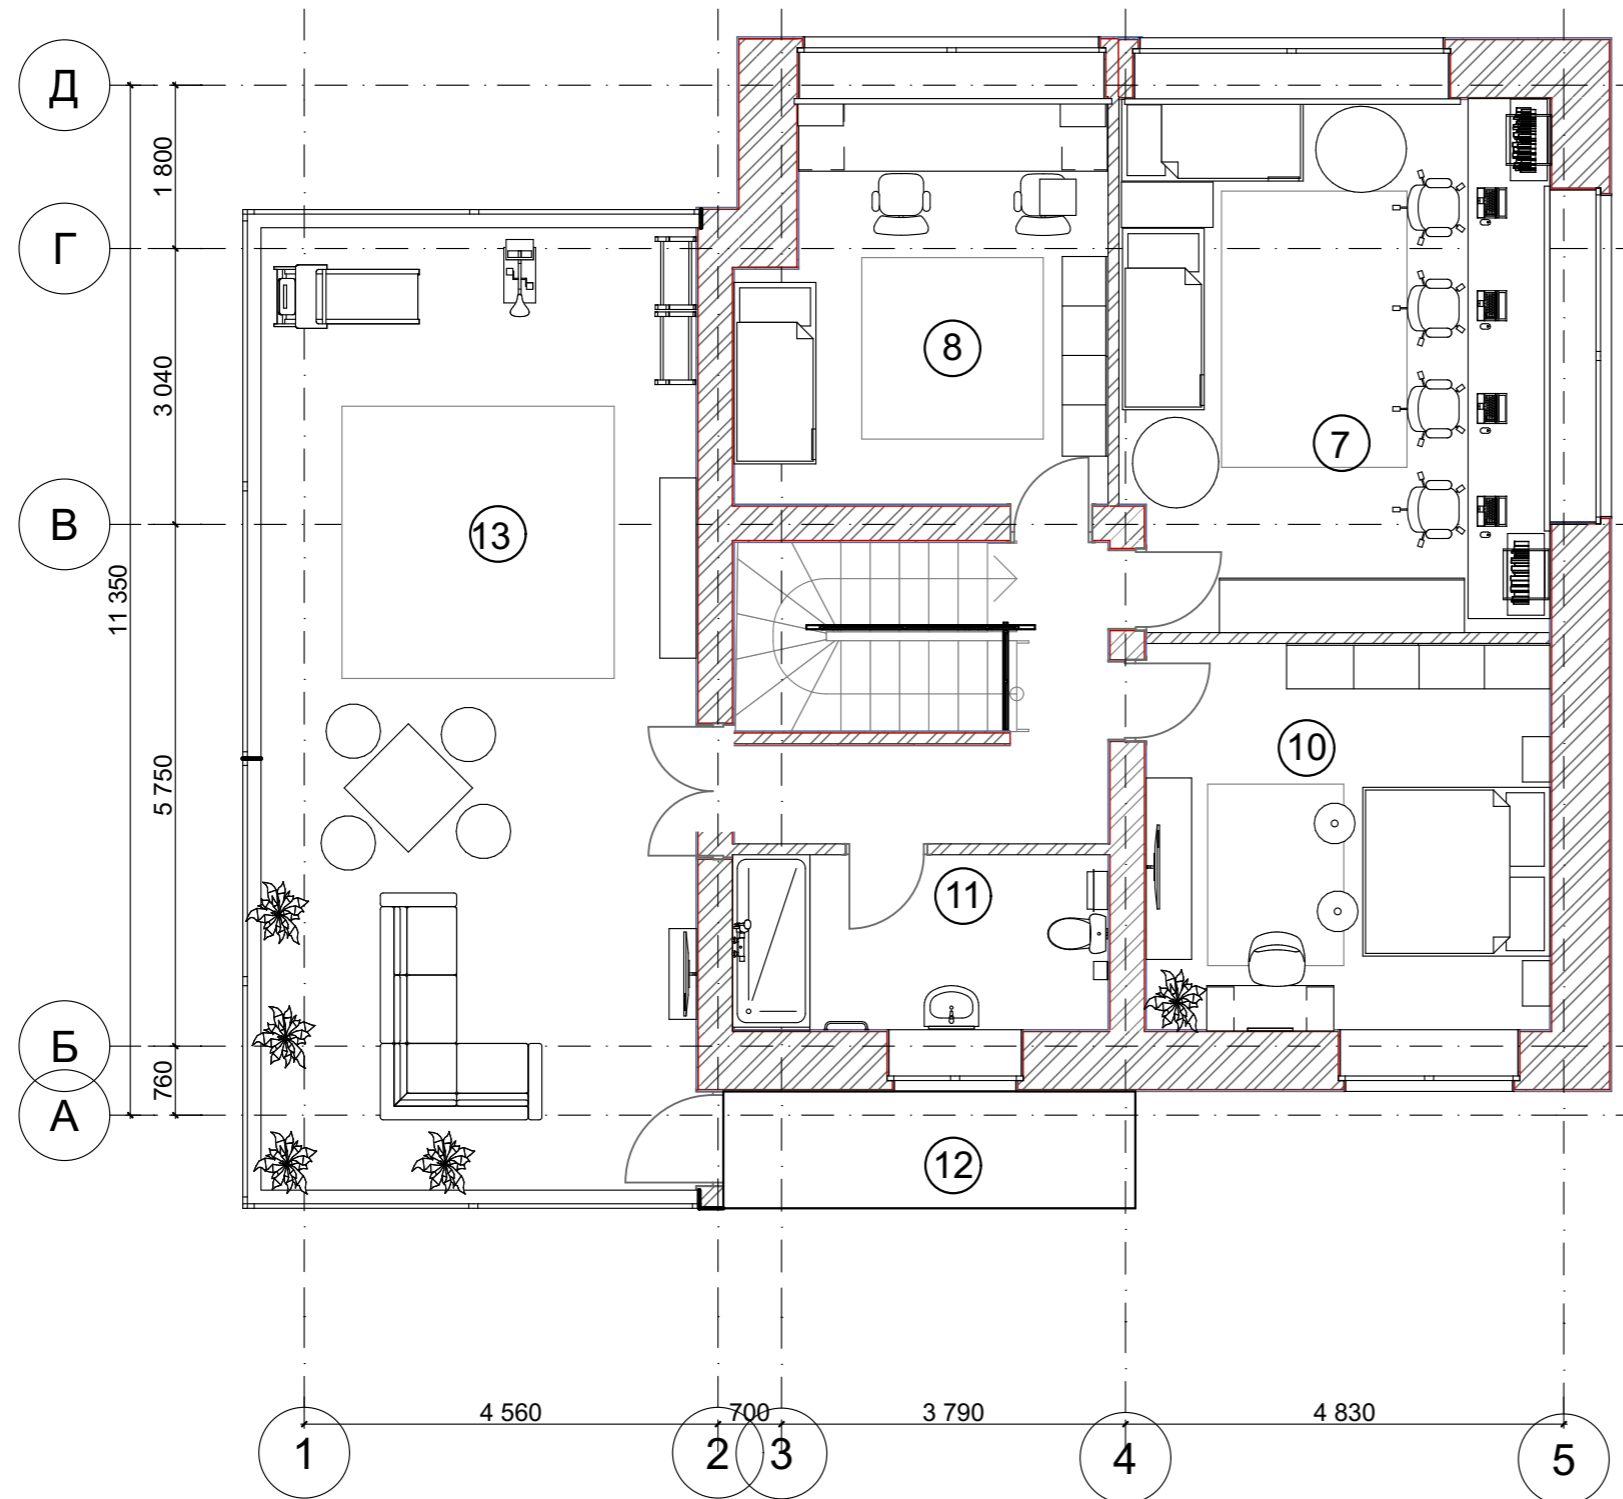

						Група БДЗ 14-8			
						м. Київ			
Изм.	Кол.уч.	Лист	№Док.	Подп.	Дата	Проект інтер'єрів дитячого будинку сімейного типу	Стадия	Лист	Листов
							ПП	05	
Виконала	Левецька С.О.В.					План з розташуванням меблів та обладнання 2 поверху	НАКККМ		
Перевірила	Мазніченко О.В.								

План з зонуванням приміщень 1 поверху

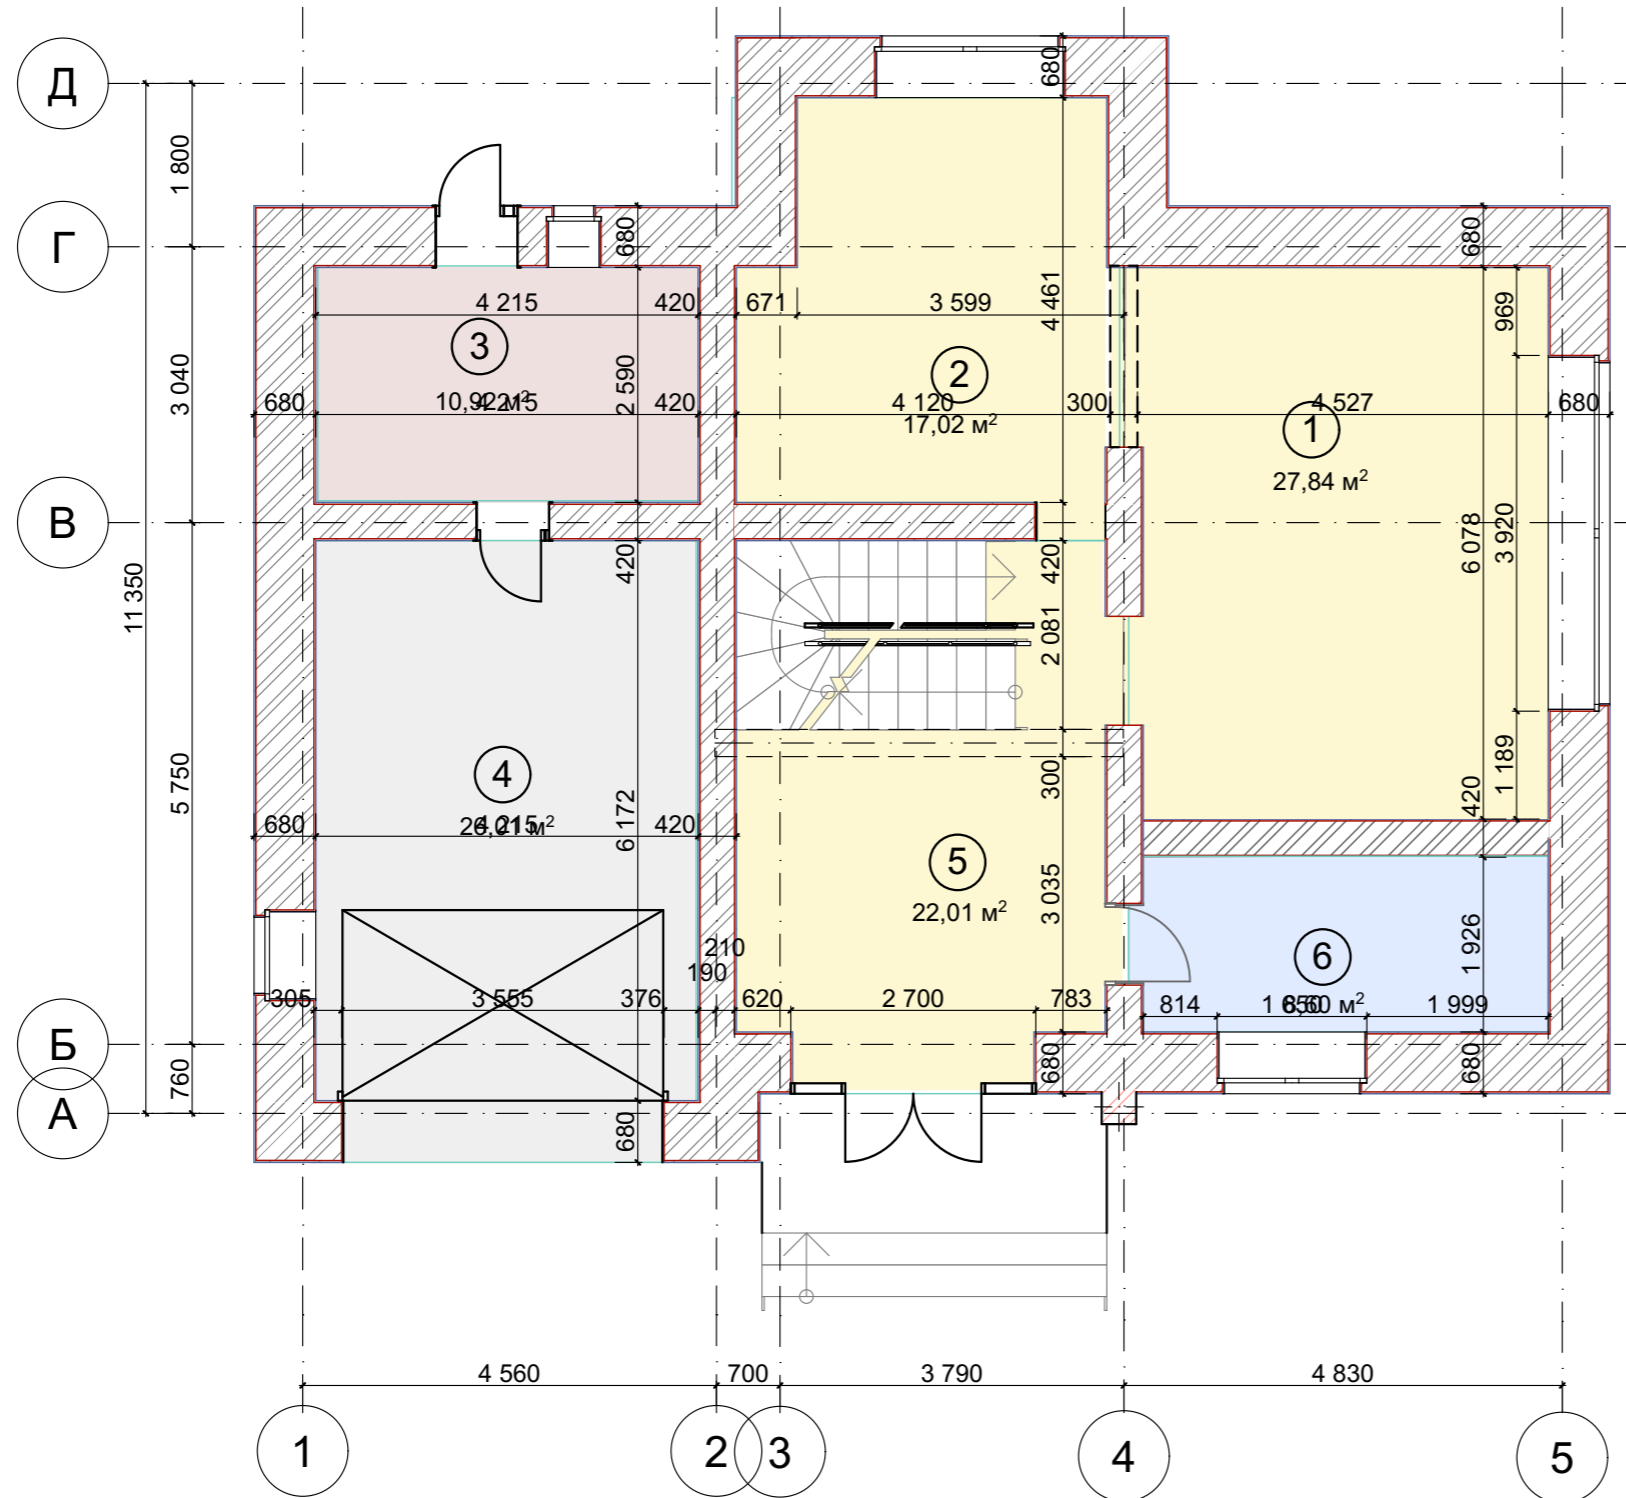


Умовні позначення

1		Зона денного перебування
2		Сантехнічна зона
3		Технічна зона
4		Зона транспортної інфраструктури

						Група БДЗ 14-8		
						м. Київ		
Изм.	Кол.уч.	Лист	№Док.	Подп.	Дата			
						Проект інтер'єрів дитячого будинку сімейного типу		
						Стадія	Лист	Листов
						ПП	06	
Виконала	Левецька С.О.В.					План з зонуванням приміщень 1 поверху		
Перевірила	Мазніченко О.В.							
						НАККІМ		

План з зонуванням приміщень 2 поверху

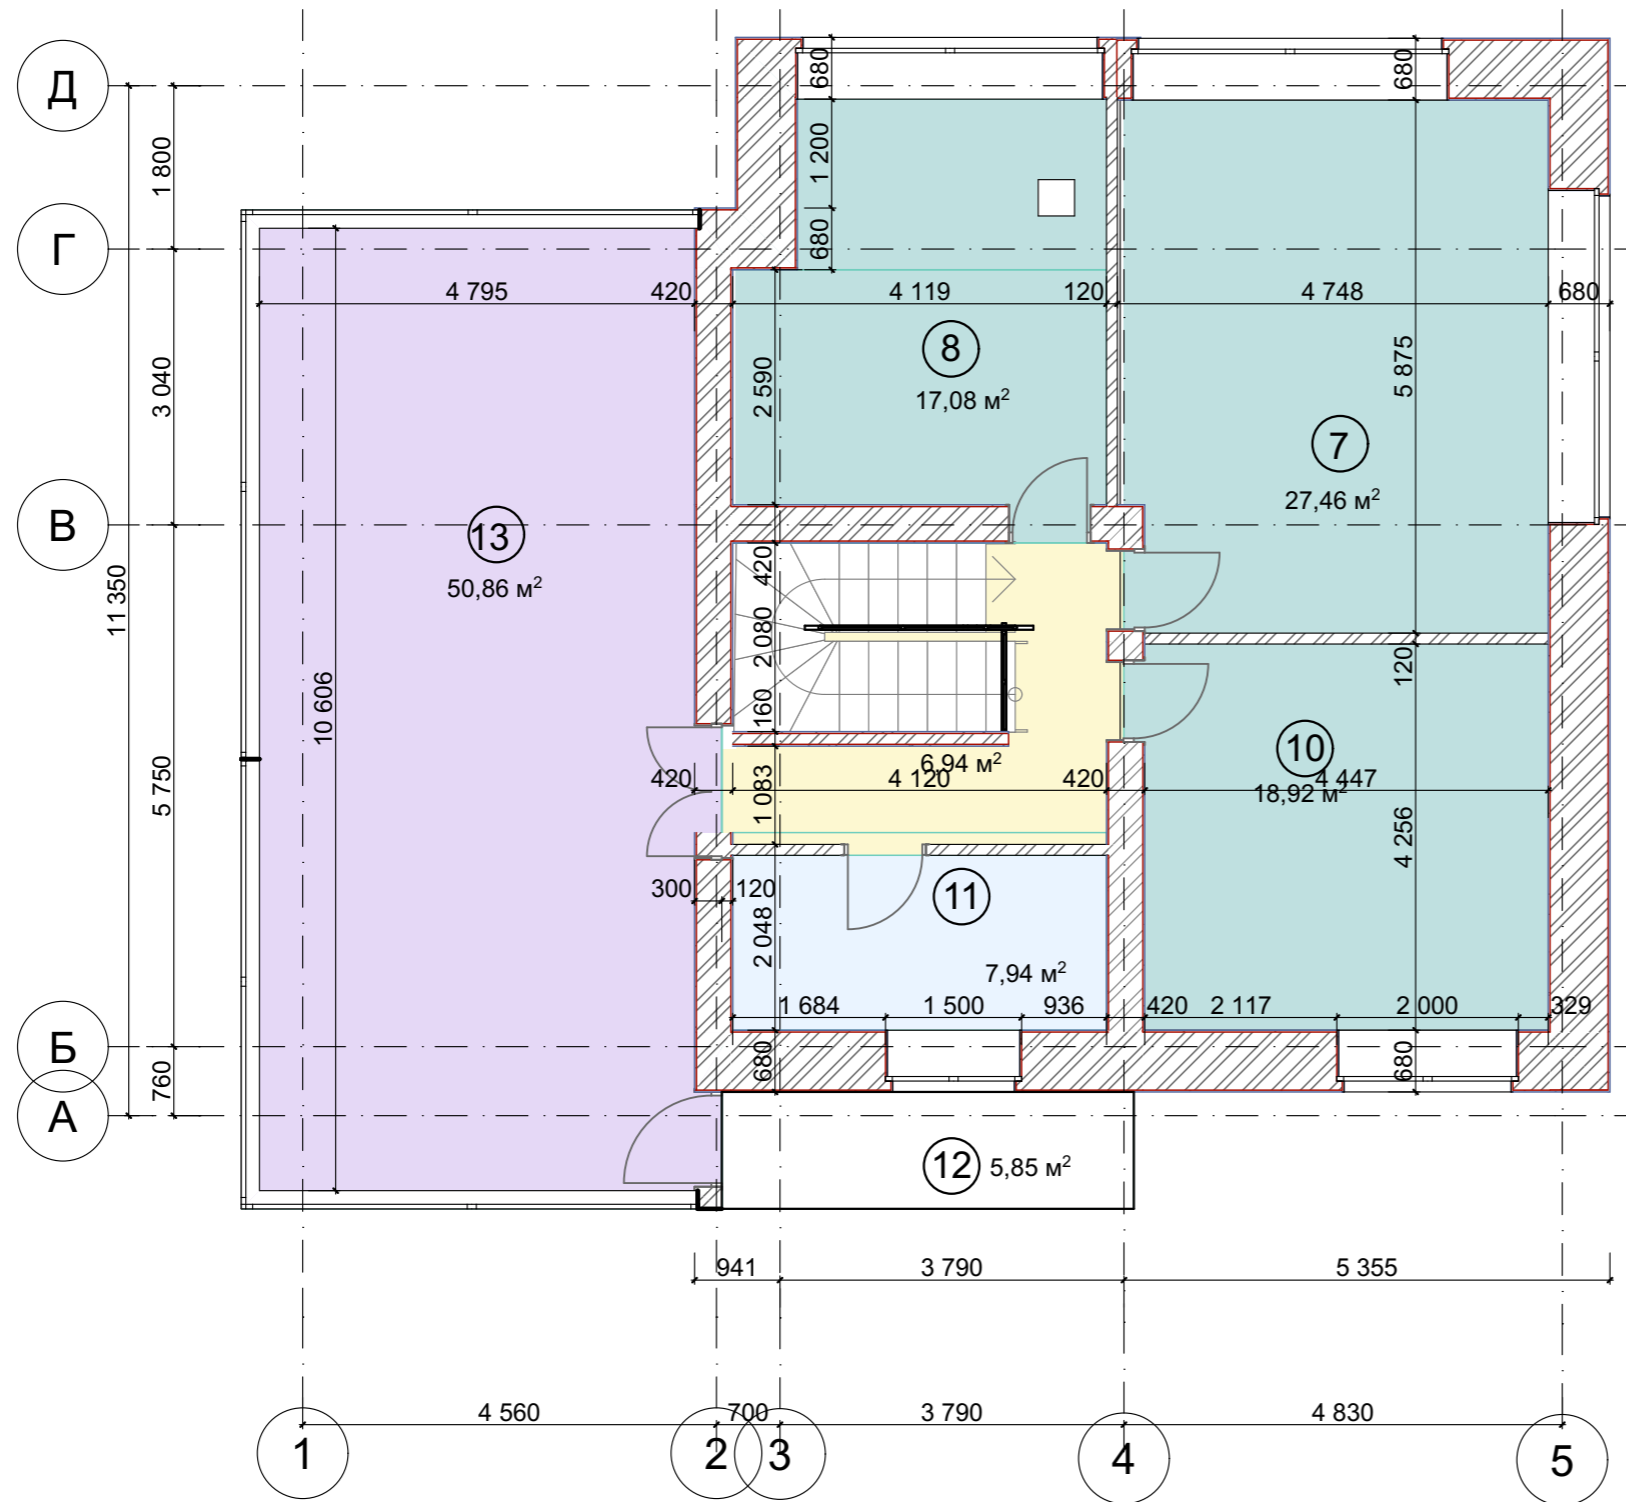


Умовні позначення

1		Зона денного перебування
2		Сантехнічна зона
3		Ігрова зона
4		Спальна зона

						Група БДЗ 14-8		
						м. Київ		
Изм.	Кол.уч.	Лист	№Док.	Подп.	Дата			
						Проект інтер'єрів дитячого будинку сімейного типу		
						Стадія	Лист	Листов
						ПП	07	
Виконала	Левецька С.О.В.					План з зонуванням приміщень 2 поверху		
Перевірила	Мазніченко О.В.							
						НАККІМ		

План з освітленням приміщень 1 поверху

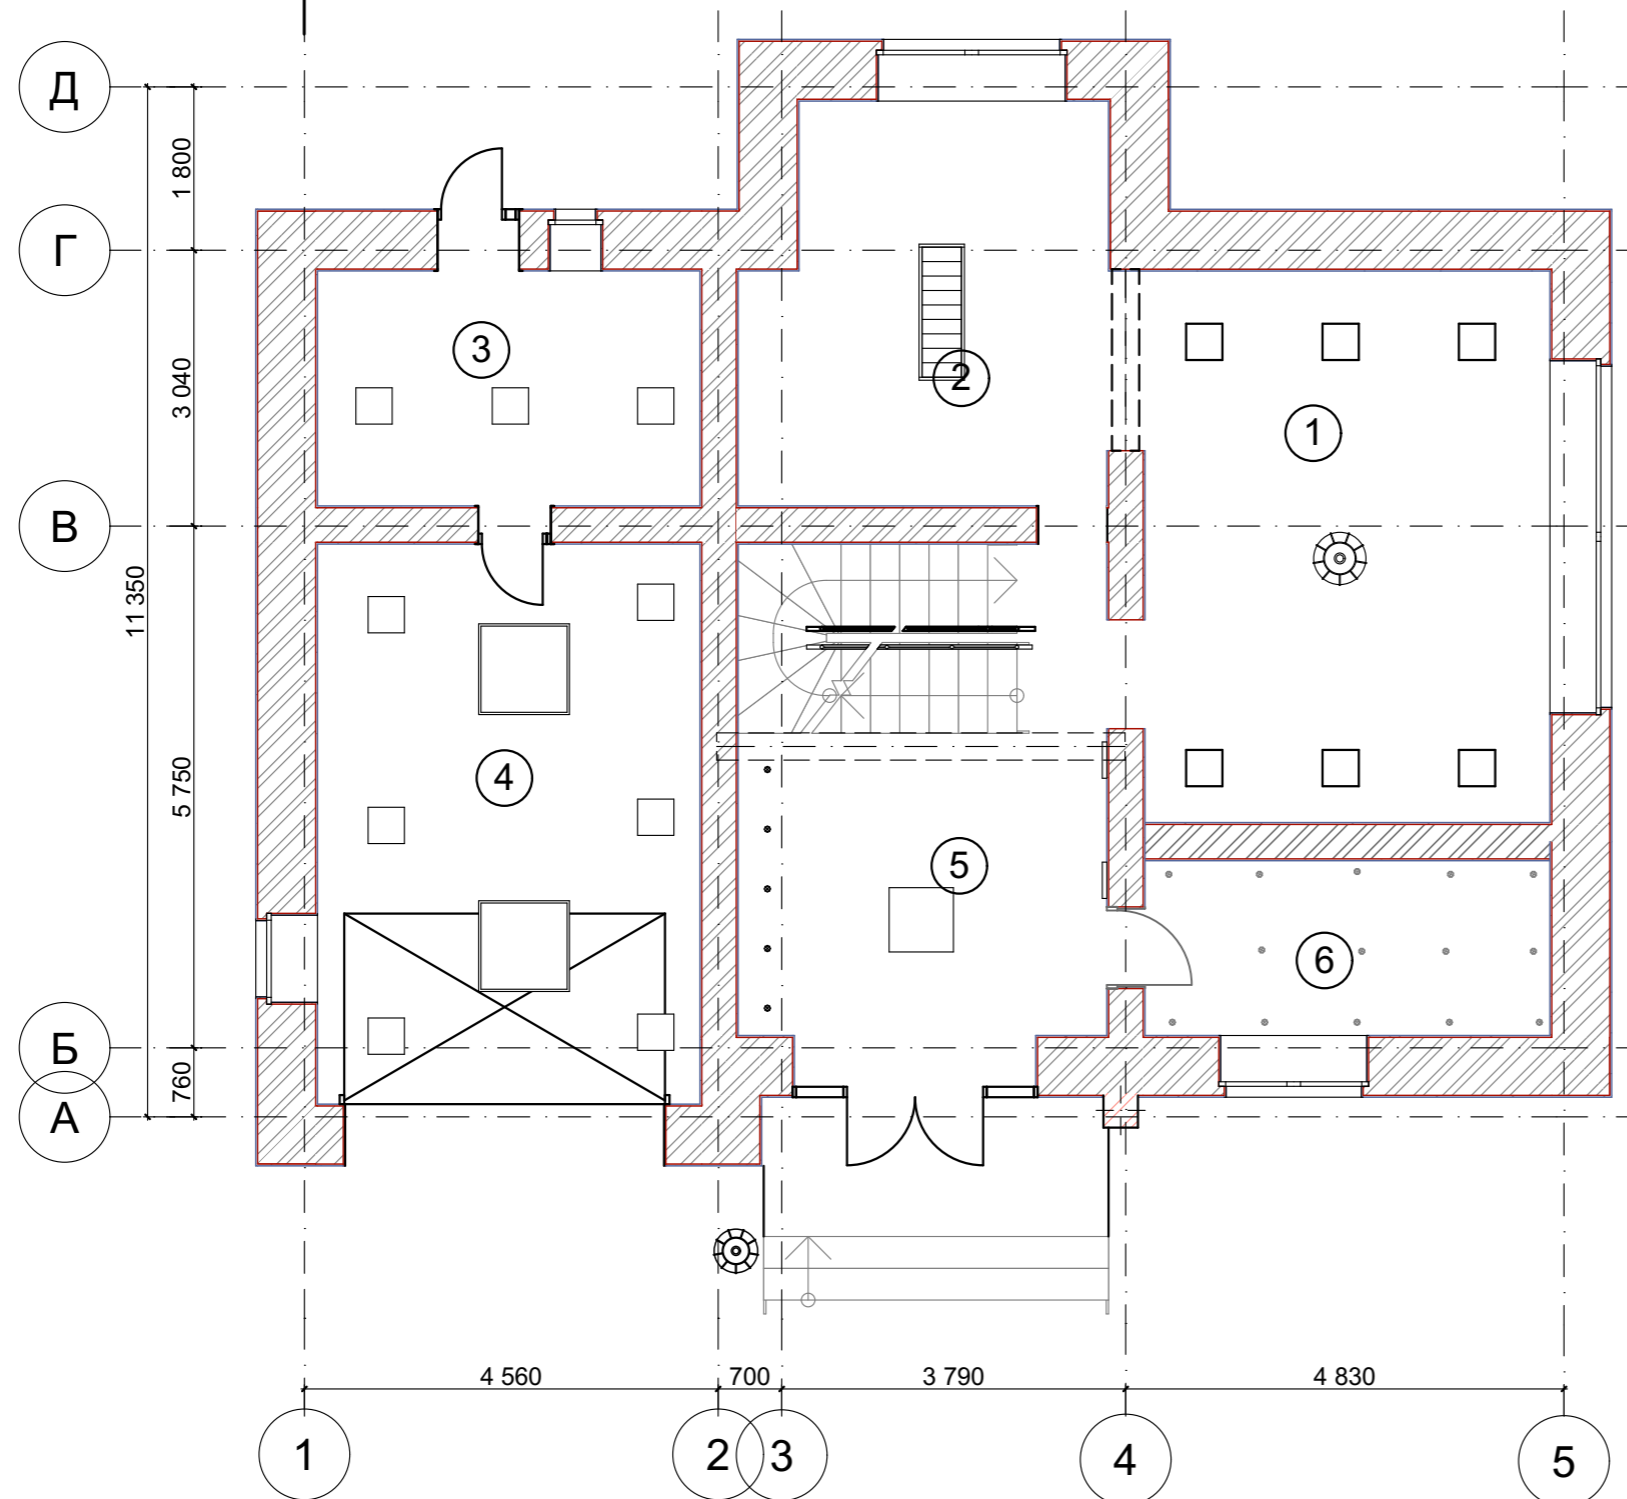


Умовні позначення

1		Пило-волого захисний світильник
2		Світлодіодний світильник
3		Люстра
4		Точковий світильник
6		Світлодіодна панель
7		Боковий світильник

						Група БДЗ 14-8			
						м. Київ			
Изм.	Коп.уч.	Лист	№Док.	Подп.	Дата	Проект інтер'єрів дитячого будинку сімейного типу	Стадия	Лист	Листов
							ПП	08	
Виконала	Левецька С.О.В.					План з освітленням приміщень 1 поверху	НАККІМ		
Перевірила	Мазніченко О.В.								

План з освітленням приміщень 2 поверху

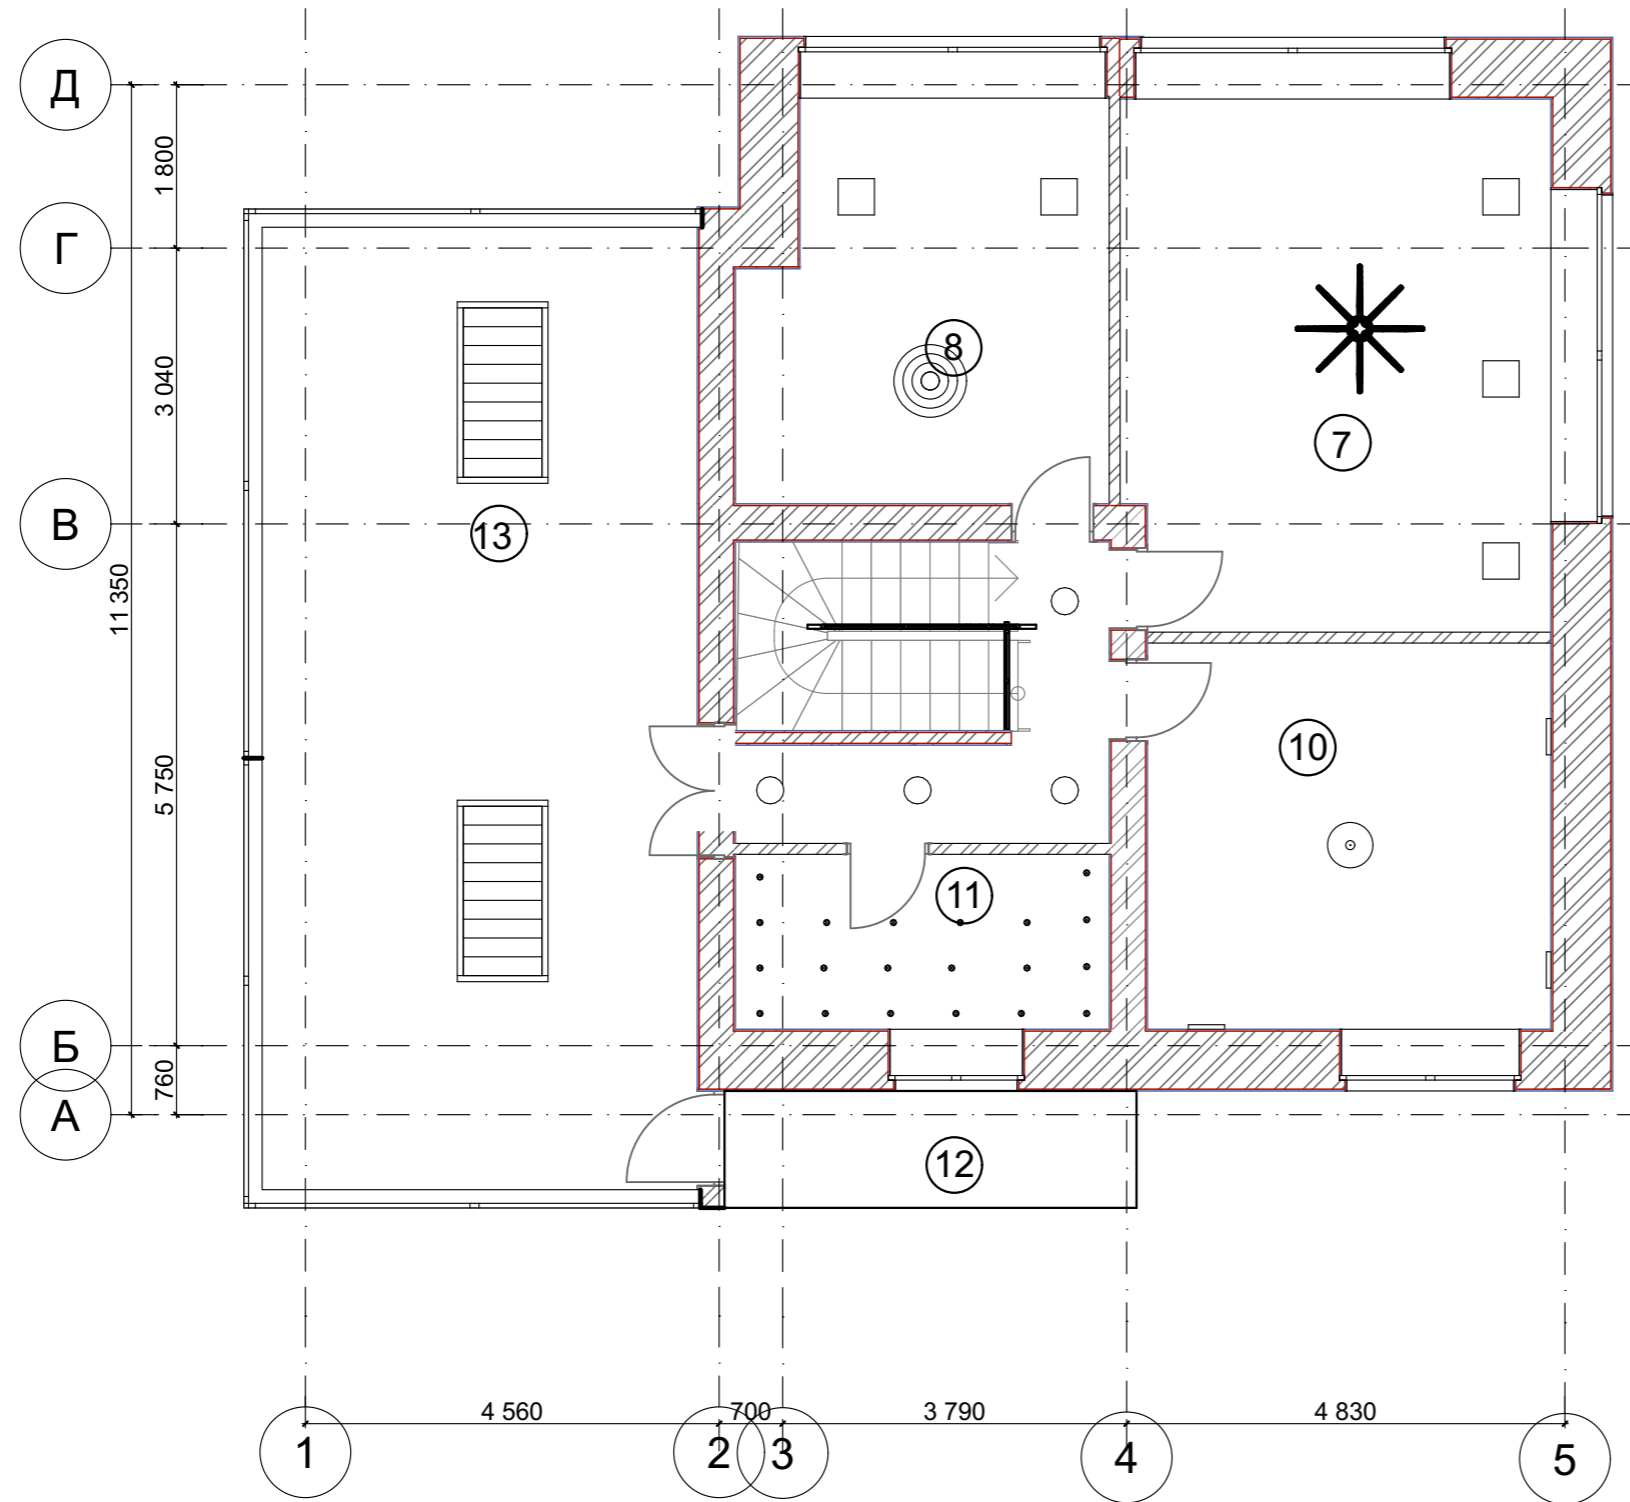


Умовні позначення

1	*	Дизайнерська люстра
2	□	Світлодіодний світильник
3	⊙	Люстра
4	○	Накладний світильник
6	.	Точковий світильник
7	▬	Світлодіодна панель
8	—	Боковий світильник

						Група БДЗ 14-8				
						м. Київ				
Изм.	Кол.уч.	Лист	№Док.	Подп.	Дата	Проект інтер'єрів дитячого будинку сімейного типу		Стадия	Лист	Листов
								ПП	09	
Виконала	Левецька С.О.В.					План з освітленням приміщень 2 поверху		НАККІМ		
Перевірила	Мазніченко О.В.									

План з оздобленням підлог 1 поверху

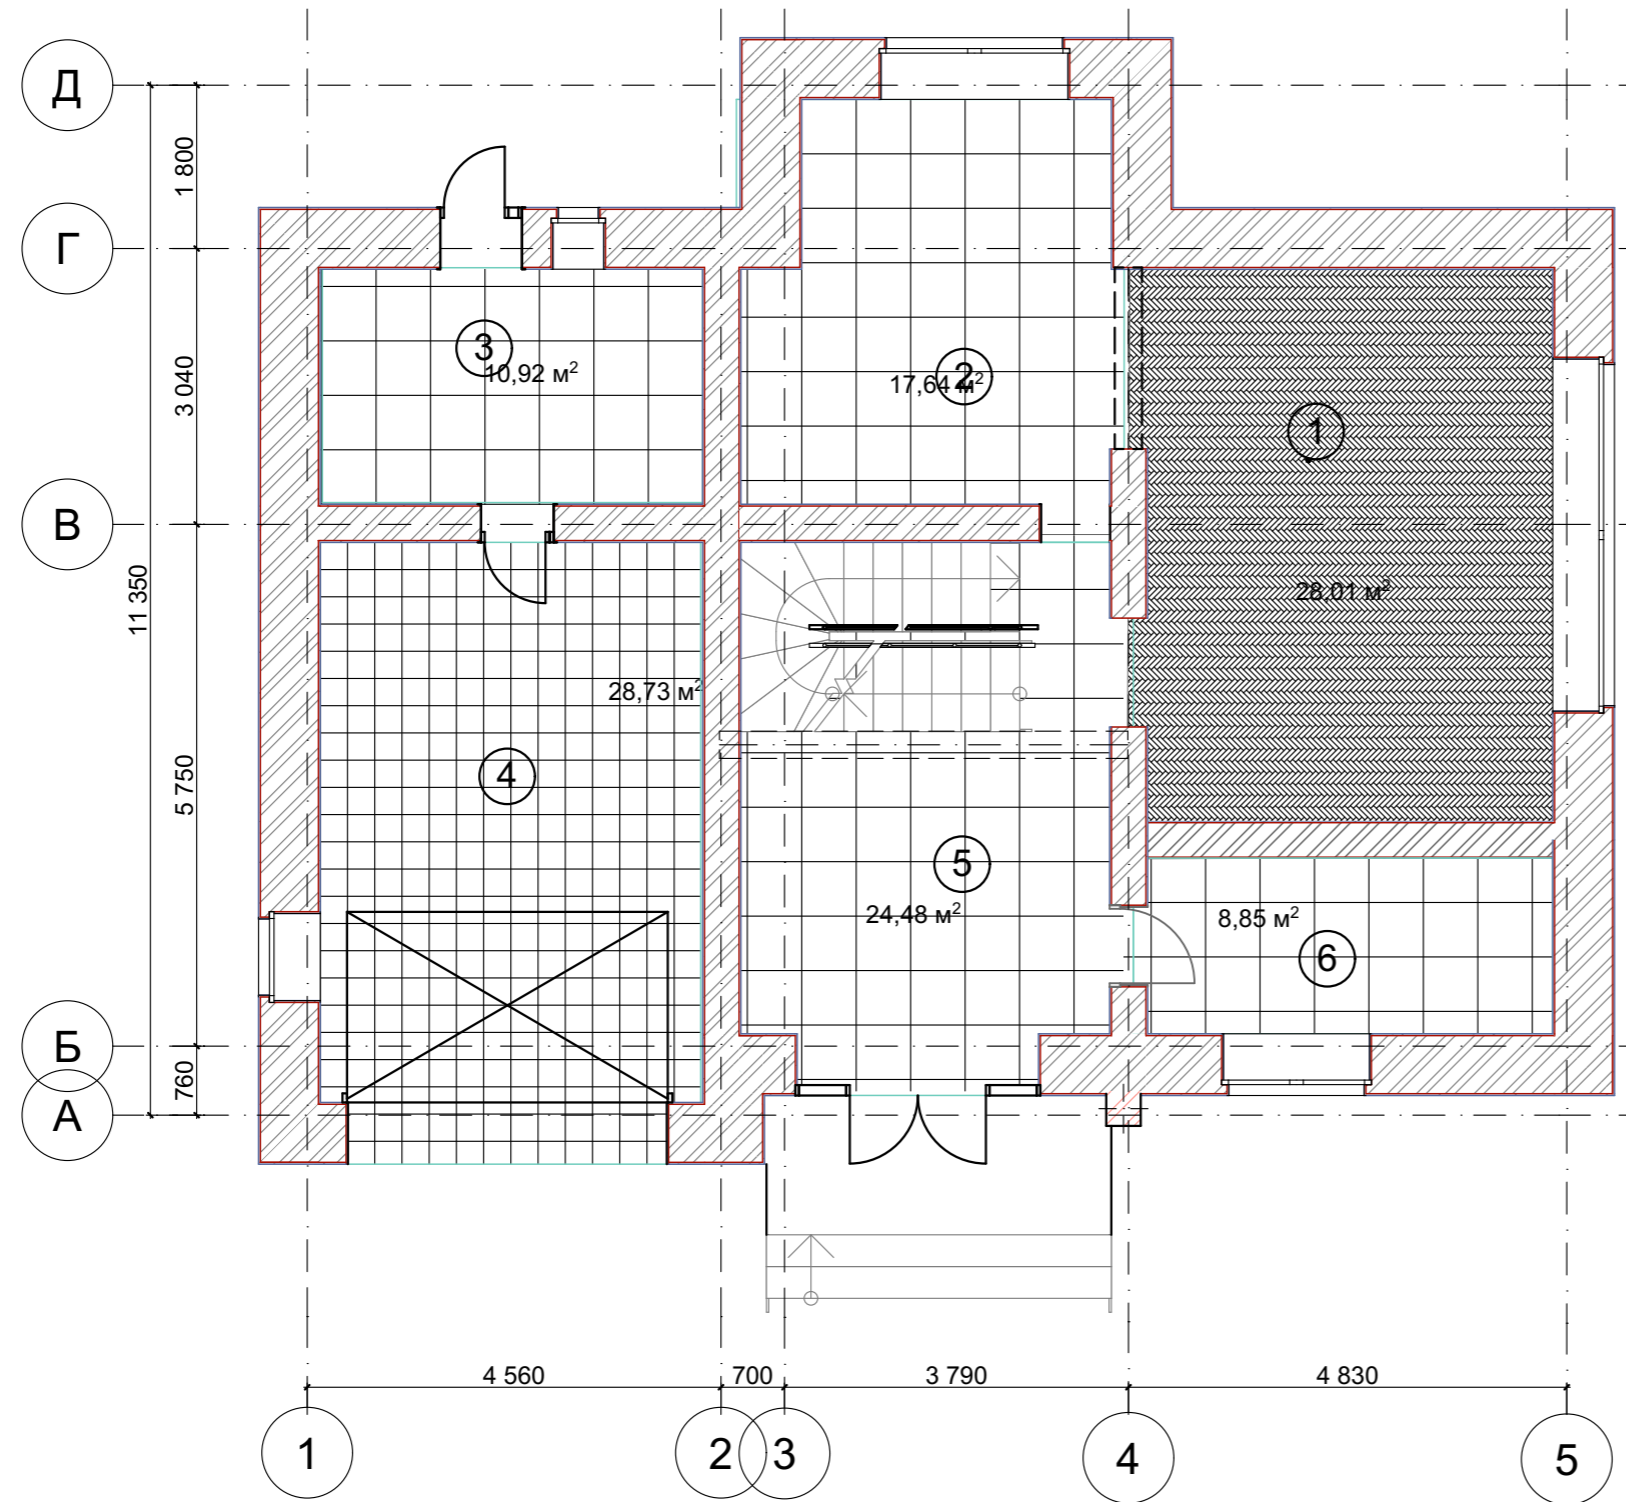


Умовні позначення

1		паркет декоративний
2		плитка
3		Бетона плитка

						Група БДЗ 14-8			
						м. Київ			
Изм.	Кол.уч.	Лист	№Док.	Подп.	Дата	Проект інтер'єрів дитячого будинку сімейного типу	Стадия	Лист	Листов
							ПП	10	
Виконала	Левицька С.О.В.					План з оздобленням підлог 1 поверху	НАКККМ		
Перевірила	Мазніченко О.В.								

План з оздобленням підлог 2 поверху

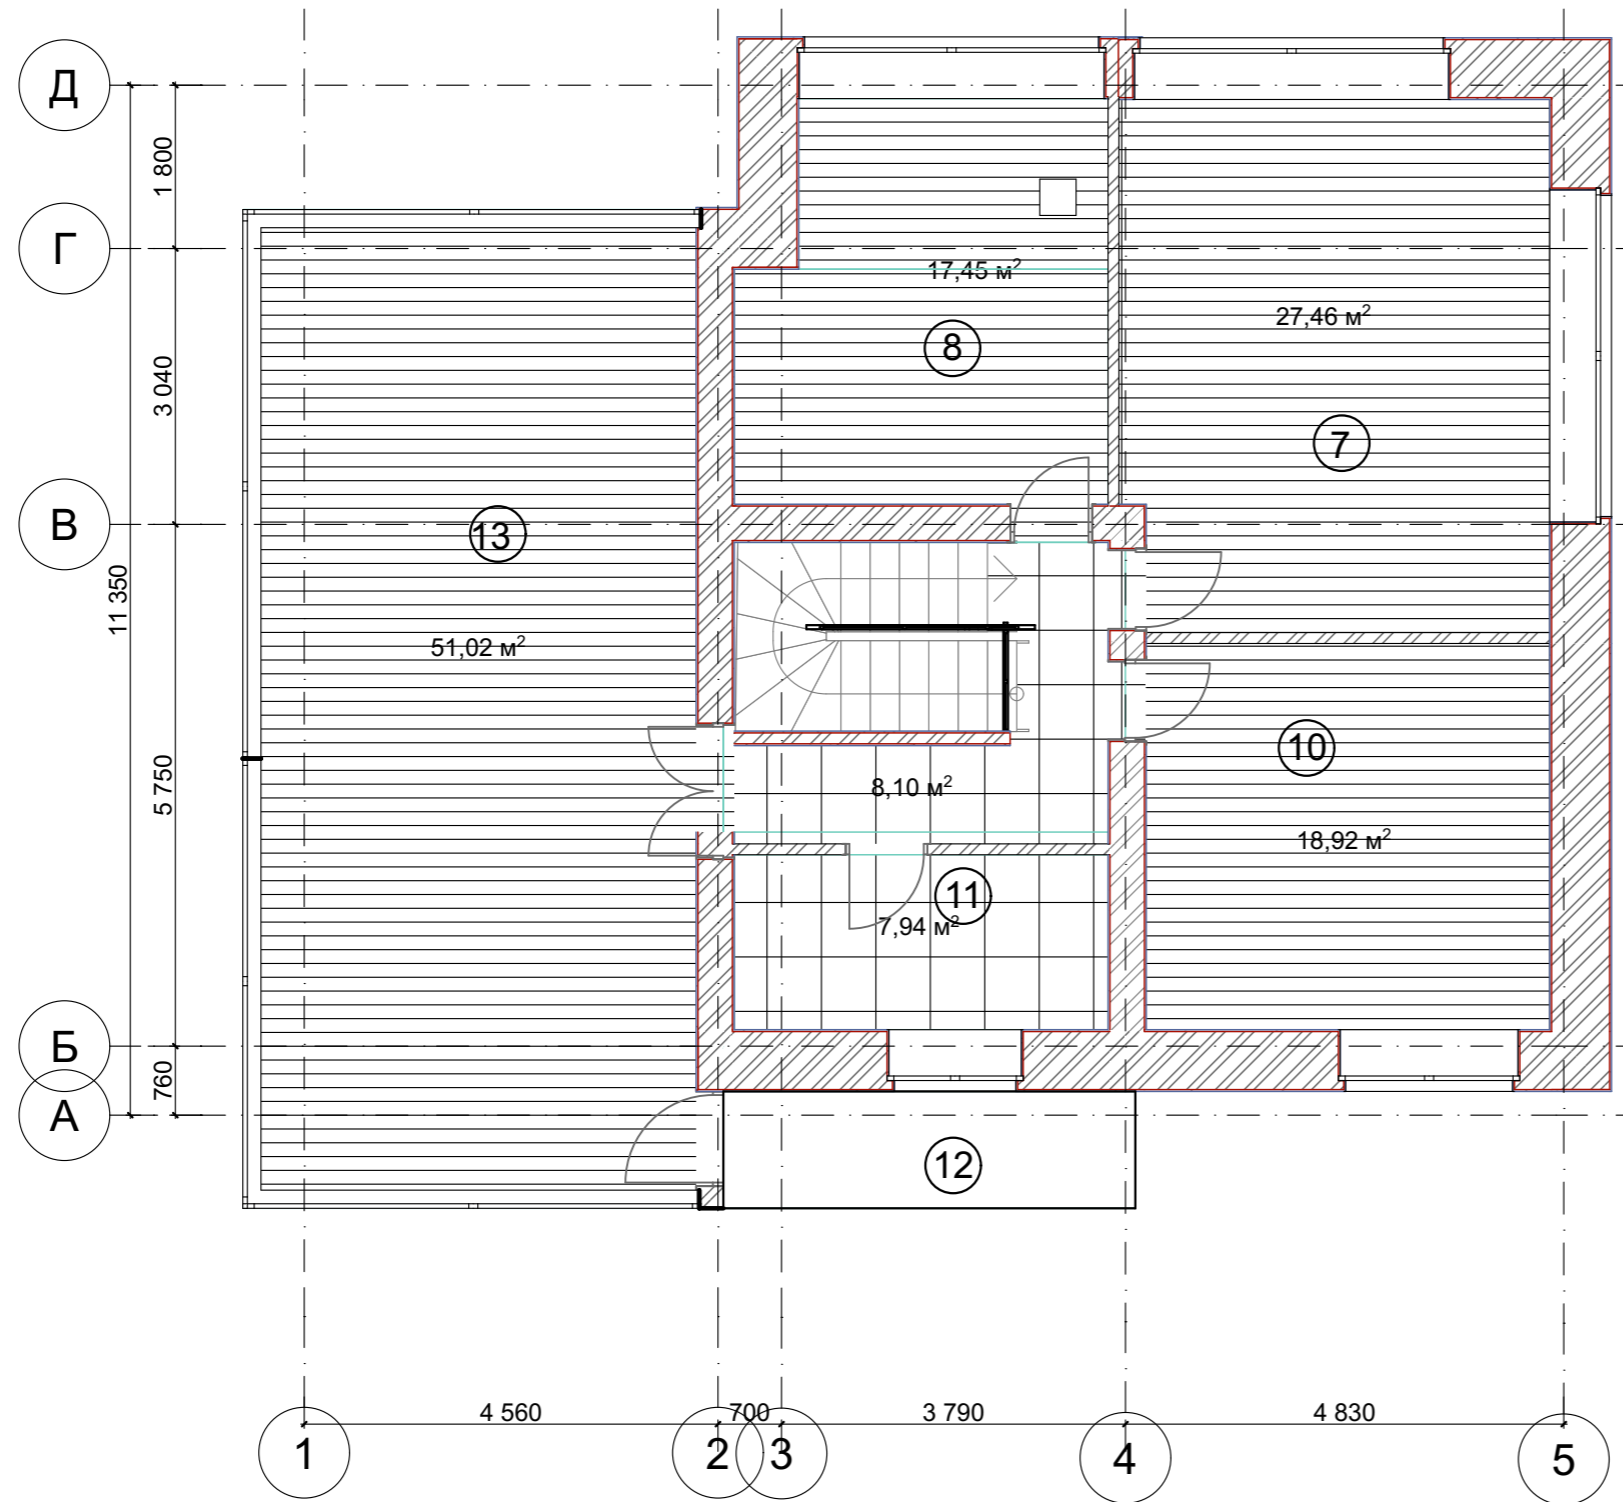





Умовні позначення

1		Сосна біла
2		плитка
3		сосна сіра

						Група БДЗ 14-8			
						м. Київ			
Изм.	Коп.уч.	Лист	№Док.	Подп.	Дата	Проект інтер'єрів дитячого будинку сімейного типу	Стадія	Лист	Листов
							ПП	11	
Виконала	Левецька С.О.В.					План з оздобленням підлог 2 поверху	НАККІМ		
Перевірила	Мазніченко О.В.								




Розгортка вітальні

УЧЕБНАЯ ВЕРСИЯ ARCHICAD

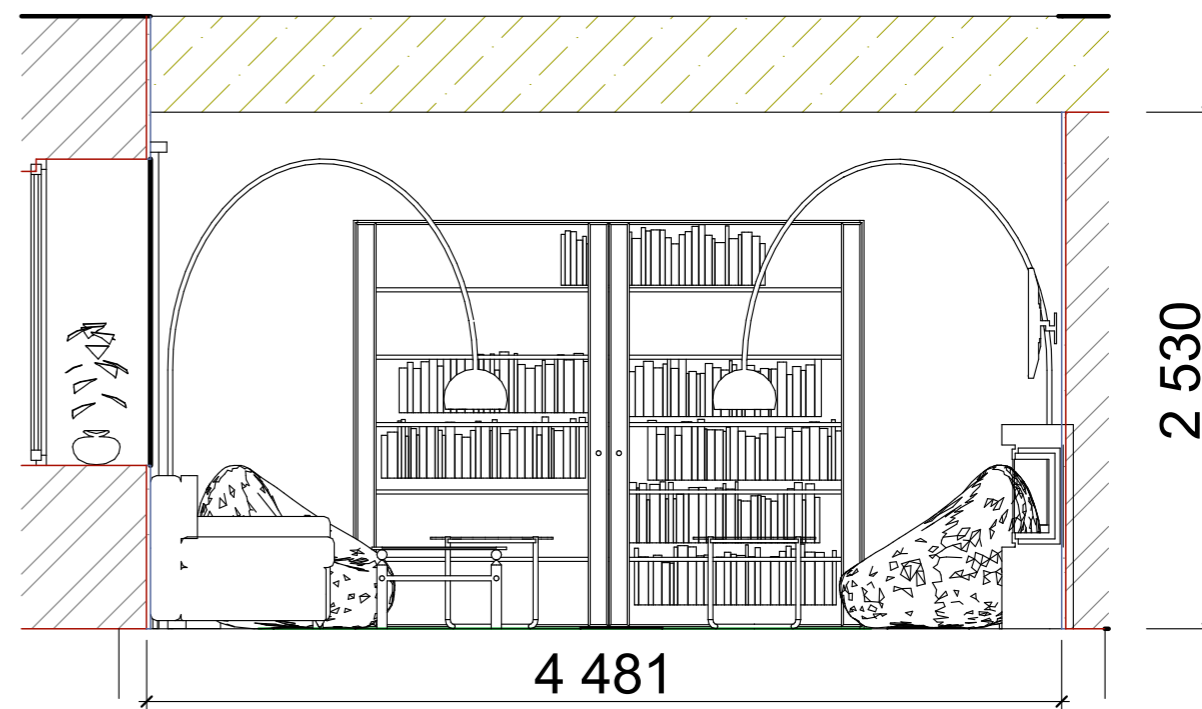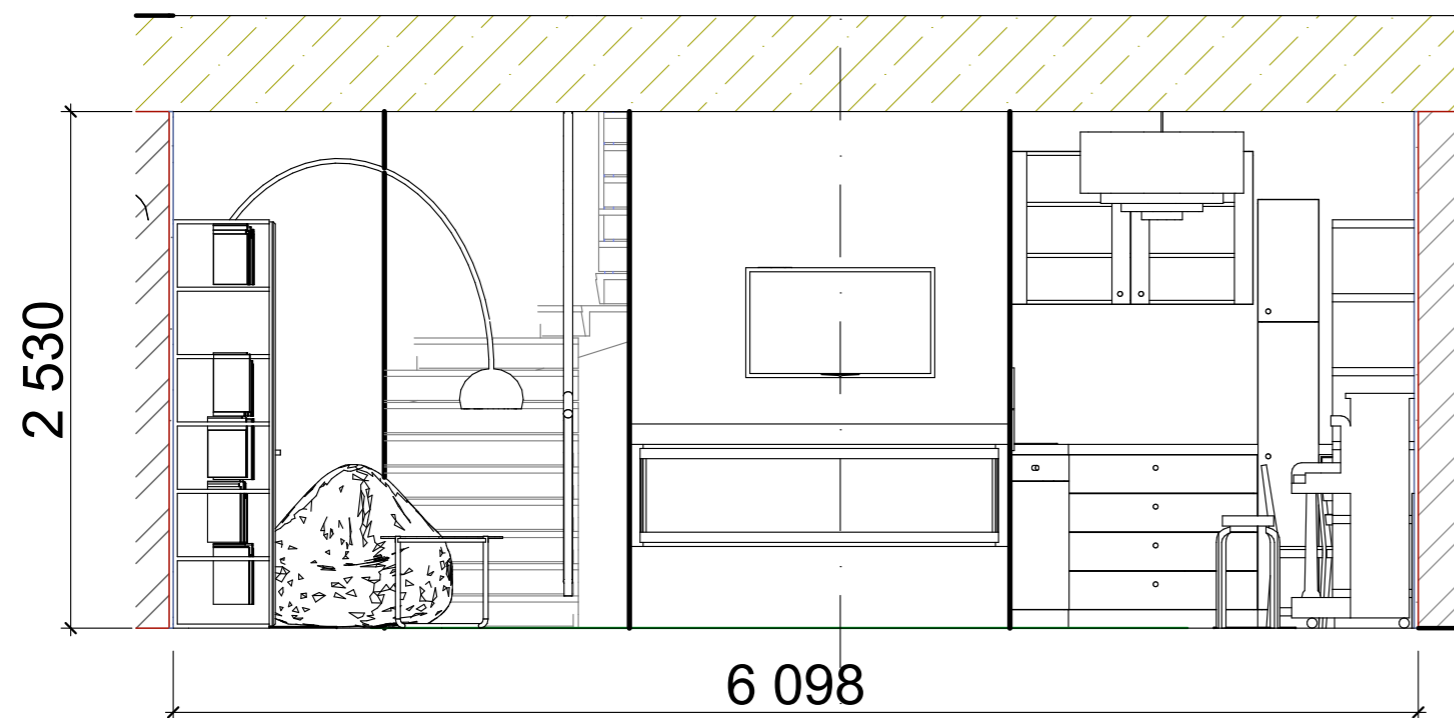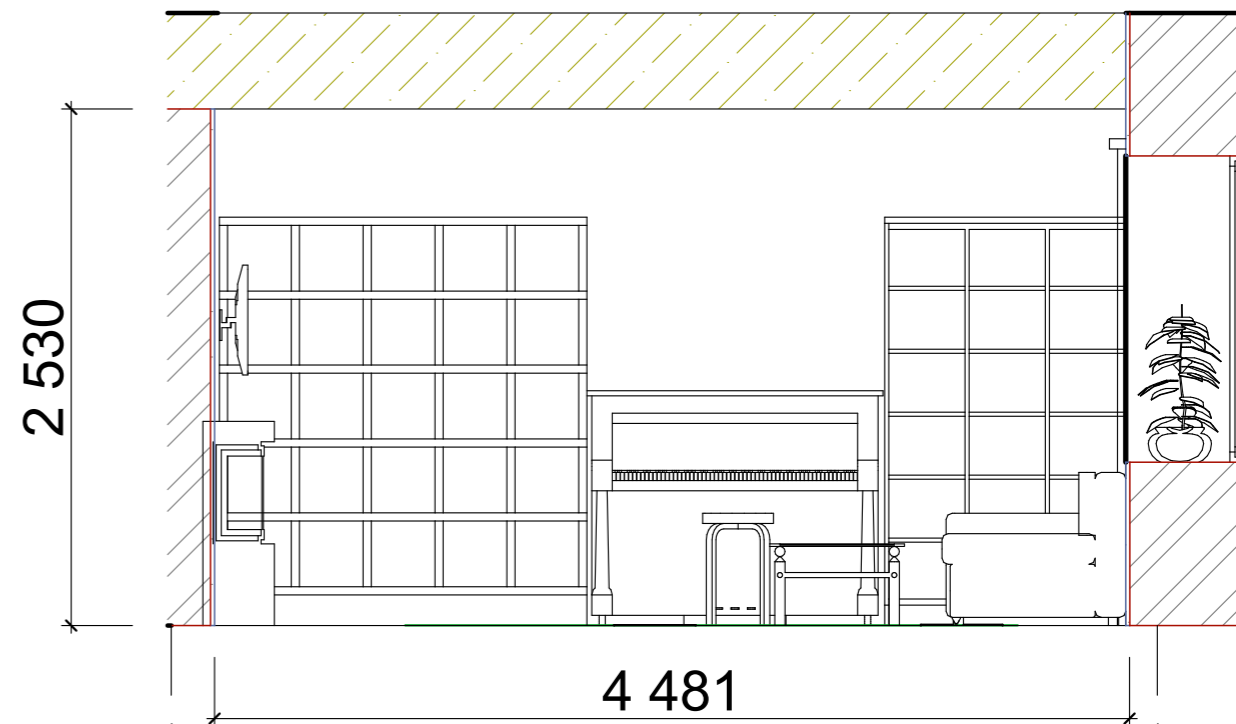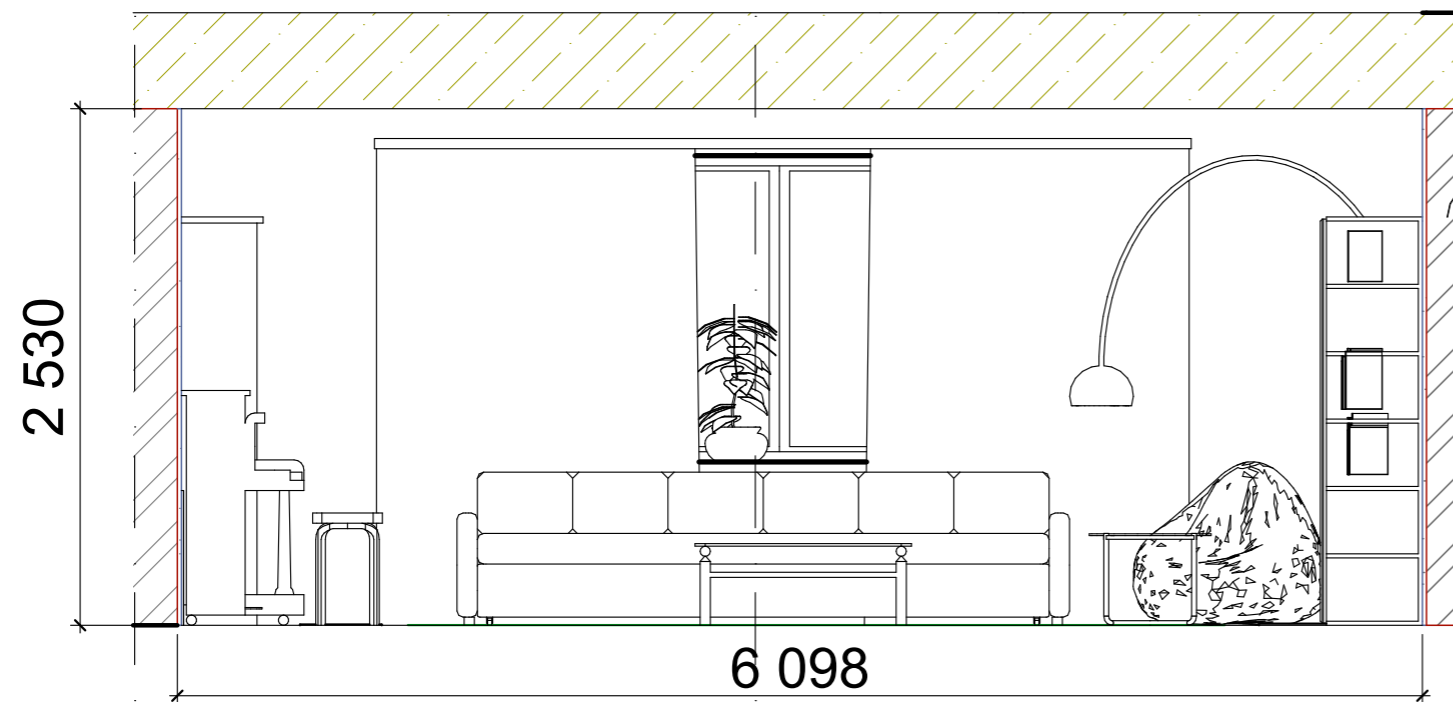





						Група БДЗ 14-8			
						м. Київ			
Изм.	Кол.ч.	Лист	№Док.	Подп.	Дата	Проект інтер'єрів дитячого будинку сімейного типу	Стадия	Лист	Листов
							ПП	12	
Виконала	Левецька С.О.В.					Розгортка вітальні	НАКККМ		
Перевірила	Мазніченко О.В.								

Розгортка дитячої кімнати

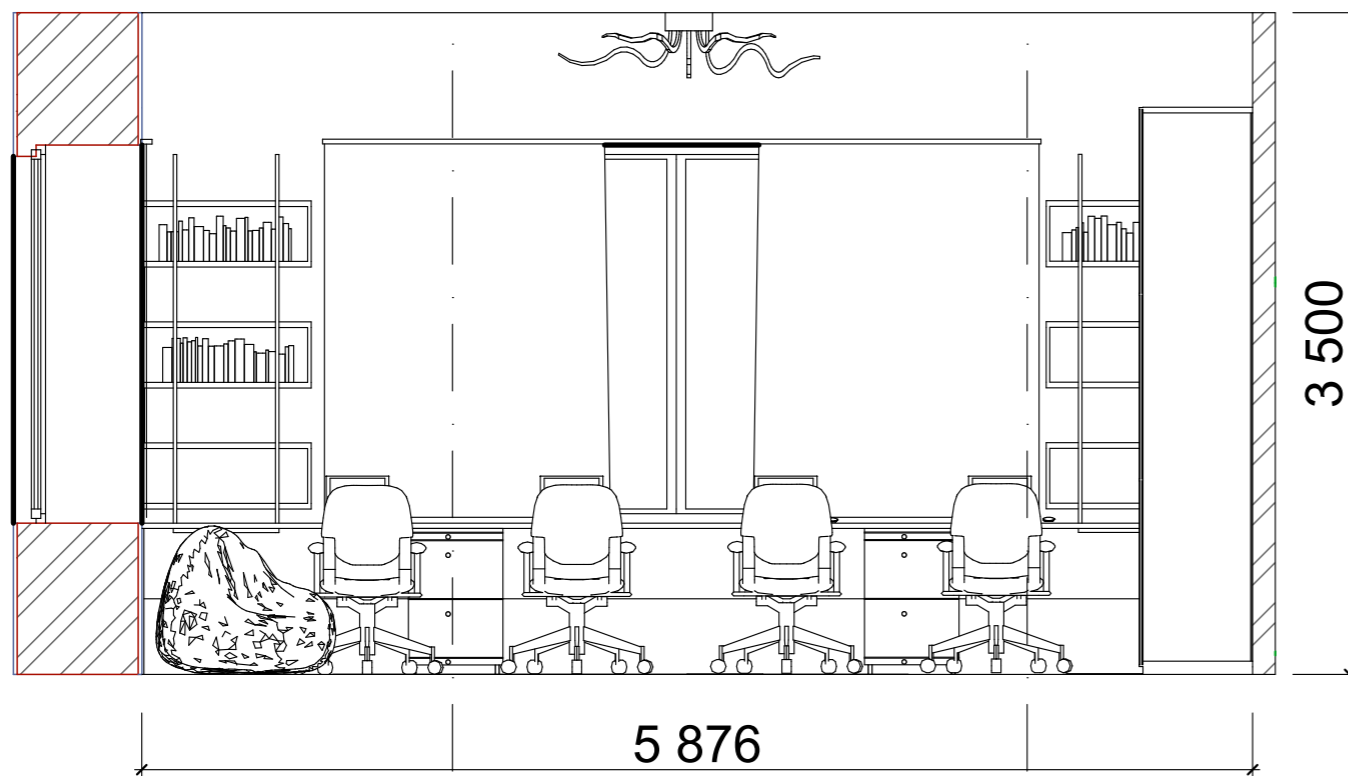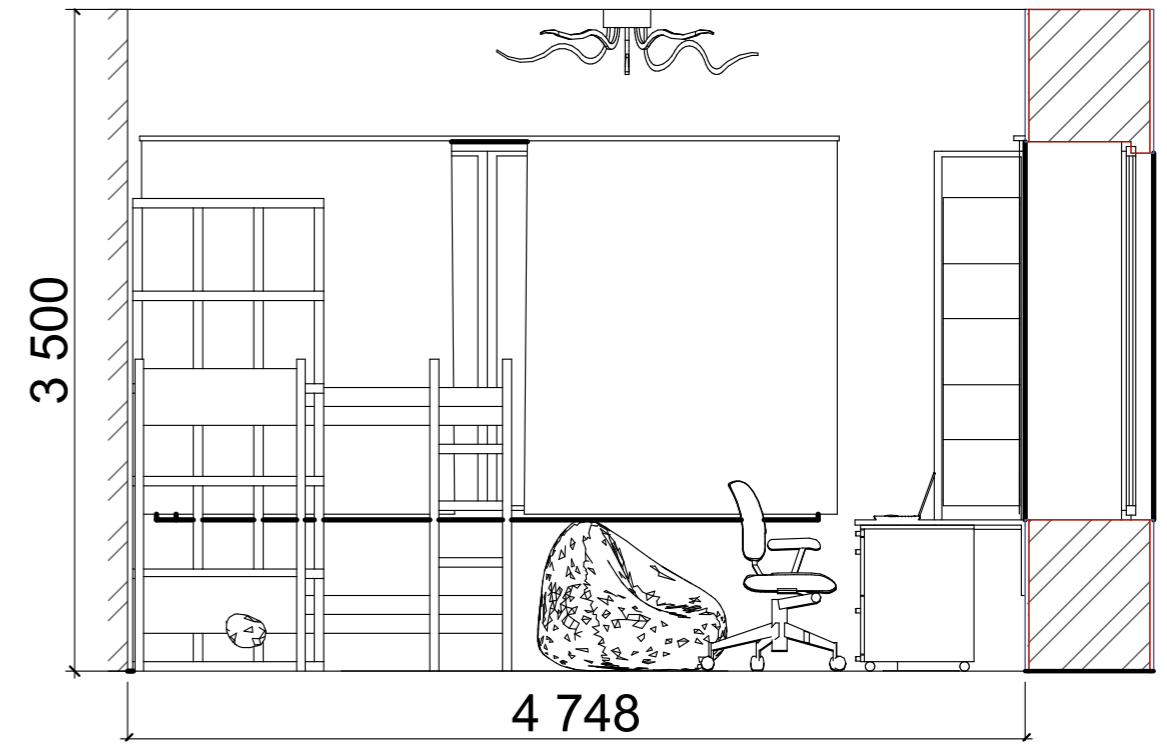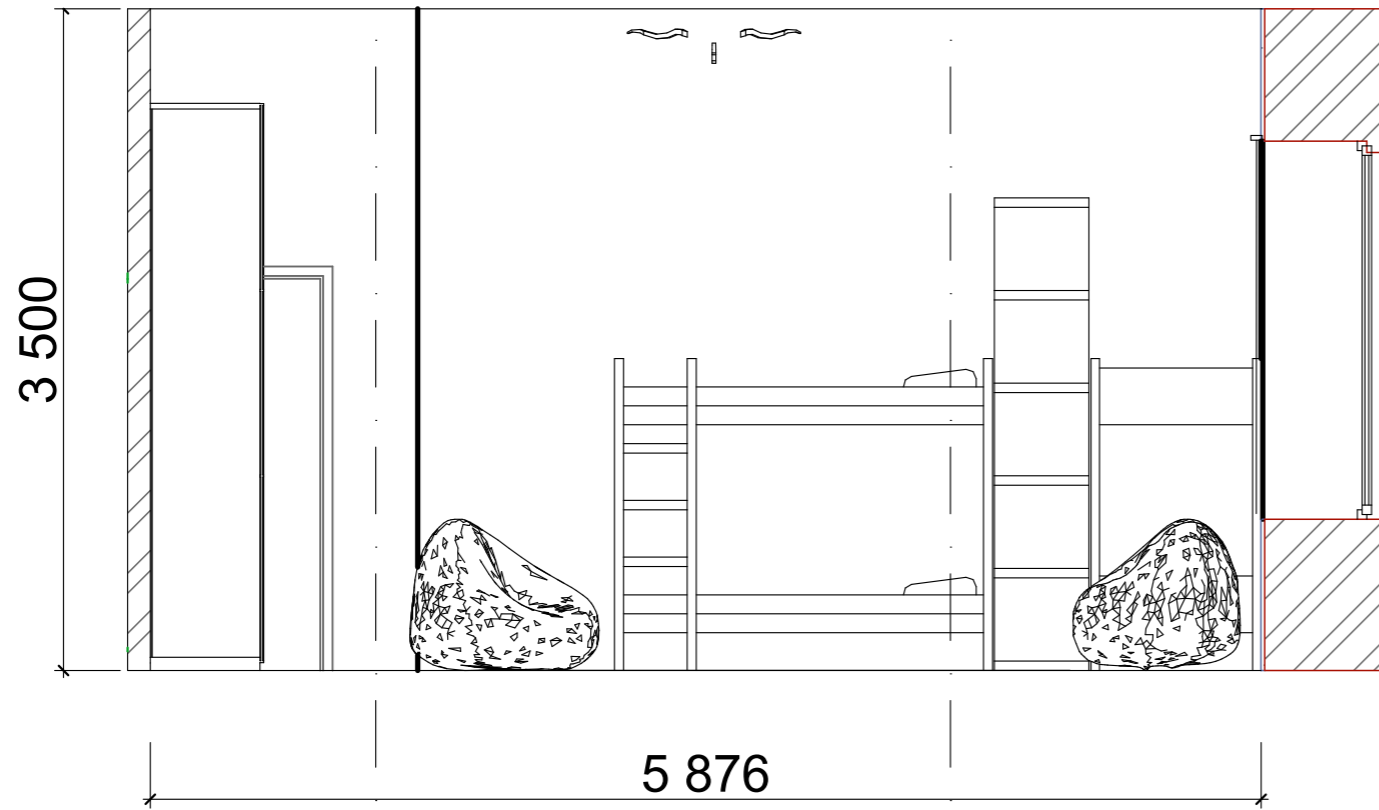

						Група БДЗ 14-8			
						м. Київ			
Изм.	Кол.уч.	Лист	№Док.	Подп.	Дата	Проект інтер'єрів дитячого будинку сімейного типу	Стадия	Лист	Листов
							ПП	13	
Виконала	Левецька С.О.В.					Розгортка дитячої кімнати	НАКККМ		
Перевірила	Мазніченко О.В.								

Розгортка ігрової кімнати

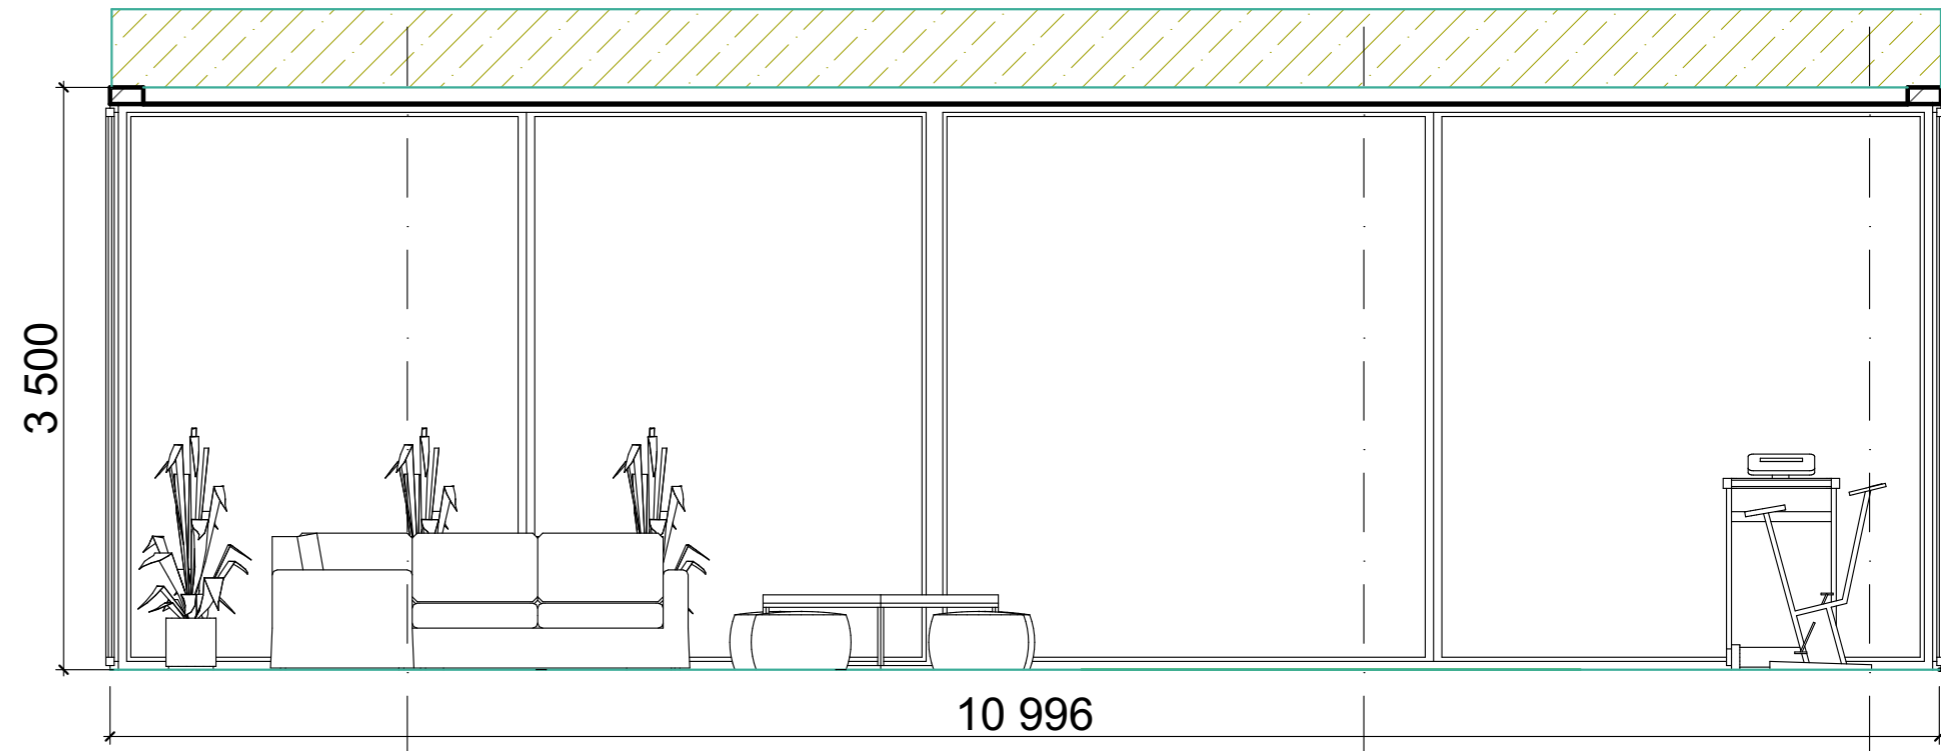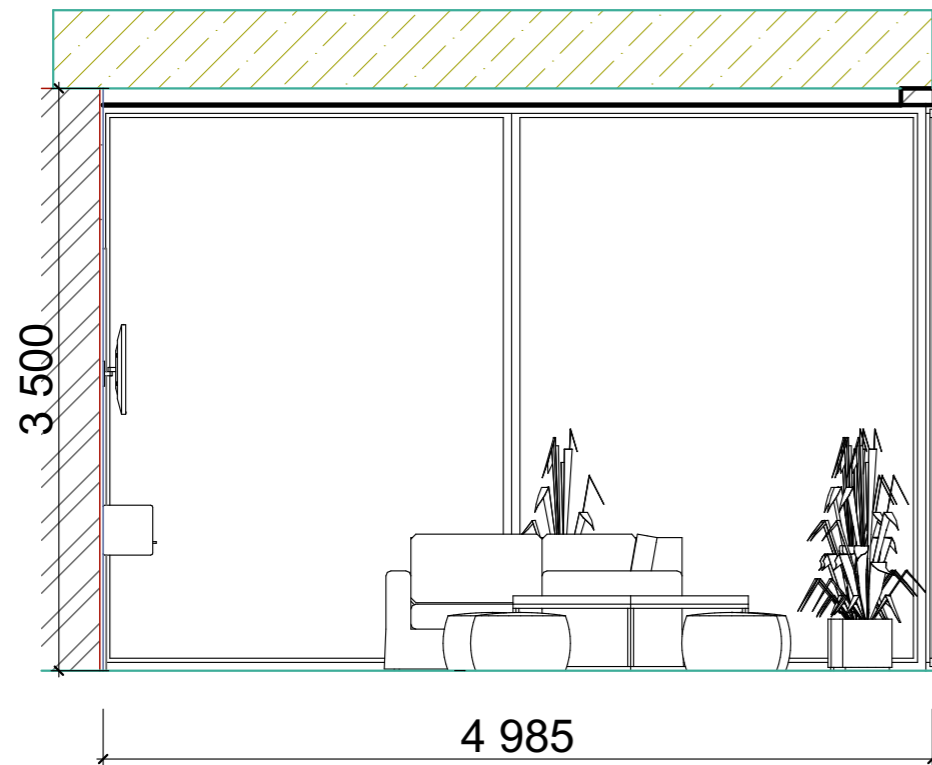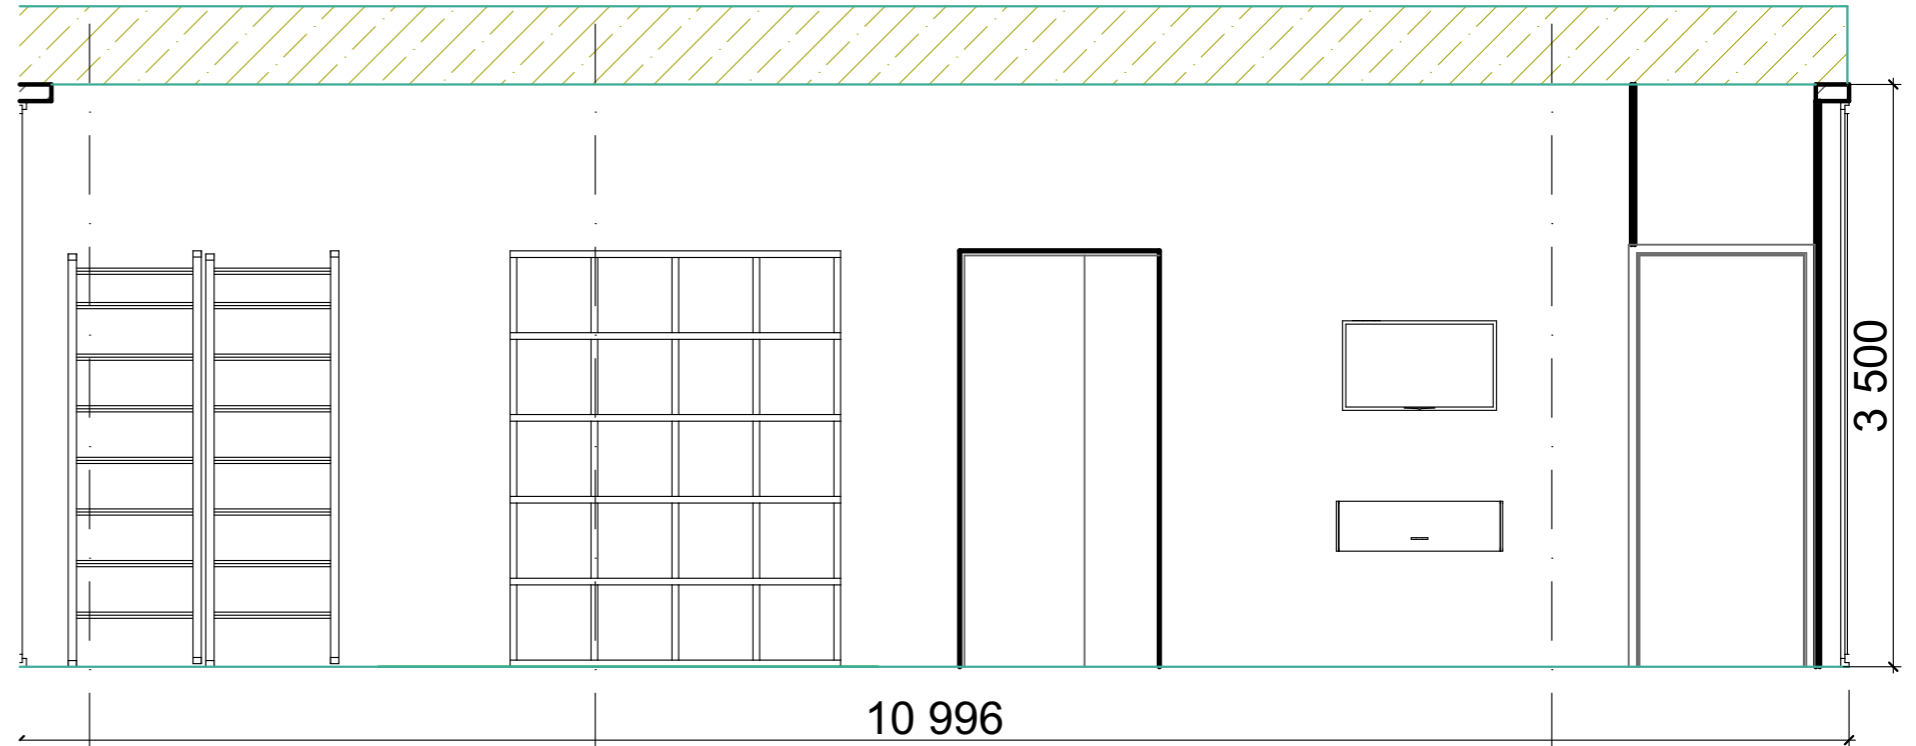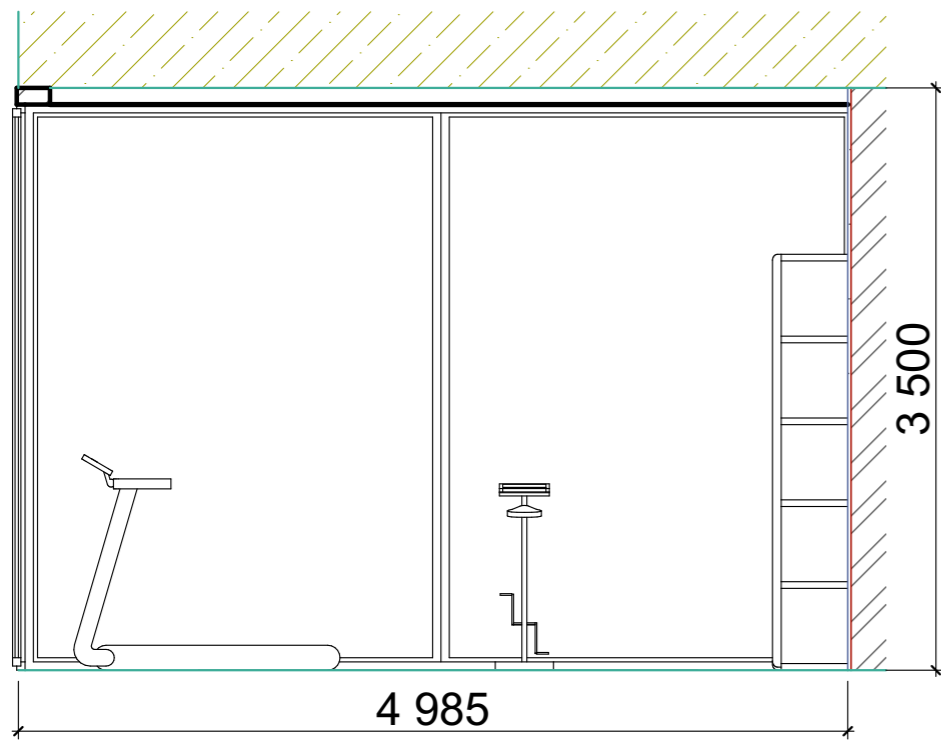

						Група БДЗ 14-8			
						м. Київ			
Изм.	Кол.уч.	Лист	№Док.	Подп.	Дата	Проект інтер'єрів дитячого будинку сімейного типу	Стадия	Лист	Листов
							ПП	14	
Виконала	Левцька С.О.В.					Розгортка ігрової кімнати	НАККІМ		
Перевірила	Мазніченко О.В.								

Візуалізація дитячої кімнати

УЧЕБНАЯ ВЕРСИЯ ARCHICAD



						Група БДЗ 14-8			
						м. Київ			
Изм.	Кол.уч.	Лист	№Док.	Подп.	Дата	Проект інтер'єрів дитячого будинку сімейного типу	Стадия	Лист	Листов
							ПП	15	
Виконала	Левецька С-О.В.					Візуалізація дитячої кімнати	НАКККМ		
Перевірила	Мазніченко О.В.								

Візуалізація дитячої кімнати

УЧЕБНАЯ ВЕРСИЯ ARCHICAD



						Група БДЗ 14-8			
						м. Київ			
Изм.	Кол.уч.	Лист	№Док.	Подп.	Дата	Проект інтер'єрів дитячого будинку сімейного типу	Стадия	Лист	Листов
							ПП	16	
Виконала	Левецька С.О.В.					Візуалізація дитячої кімнати	НАКККМ		
Перевірила	Мазніченко О.В.								

Візуалізація вітальні

УЧЕБНАЯ ВЕРСИЯ ARCHICAD



						Група БДЗ 14-8			
						м. Київ			
Изм.	Кол.уч.	Лист	№Док.	Подп.	Дата	Проект інтер'єрів дитячого будинку сімейного типу	Стадия	Лист	Листов
							ПП	17	
Виконала	Левецька С.О.В.					Візуалізація вітальні	НАККІМ		
Перевірила	Мазніченко О.В.								

Візуалізація вітальні

УЧЕБНАЯ ВЕРСИЯ ARCHICAD



						Група БДЗ 14-8			
						м. Київ			
Изм.	Коп.уч.	Лист	№Док.	Подп.	Дата	Проект інтер'єрів дитячого будинку сімейного типу	Стадия	Лист	Листов
							ПП	18	
Виконала	Левецька С.О.В.					Візуалізація вітальні	НАКККМ		
Перевірила	Мазніченко О.В.								

Візуалізація ігрової кімнати

УЧЕБНАЯ ВЕРСИЯ ARCHICAD



						Група БДЗ 14-8			
						м. Київ			
Изм.	Кол.ч.	Лист	№Док.	Подп.	Дата	Проект інтер'єрів дитячого будинку сімейного типу	Стадия	Лист	Листов
							ПП	19	
Виконала	Левецька С.О.В.					Візуалізація ігрової кімнати	НАККІМ		
Перевірила	Мазніченко О.В.								

Візуалізація ігрової кімнати

УЧЕБНАЯ ВЕРСИЯ ARCHICAD



						Група БДЗ 14-8			
						м. Київ			
Изм.	Кол.уч.	Лист	№Док.	Подп.	Дата	Проект інтер'єрів дитячого будинку сімейного типу	Стадия	Лист	Листов
							ПП	20	
Виконала	Левецька С.О.В.					Візуалізація ігрової кімнати	НАККІМ		
Перевірила	Мазніченко О.В.								