





Ділянка проектування об'єкта

						Інтер'єр лікувально оздоровчого центру в готельному комплексі "Джерело" в м. Миргород			
Изм.	Кол.ч.	Лист	№Док.	Подп.	Дата		Стадия	Лист	Листов
						Кафедра дизайну середовища	ПП	1	29
Виконав:	Чолян Д.В.								
Перевірив:	Мазніченко О.Б.								
						Ситуаційний план		НАККИМ	

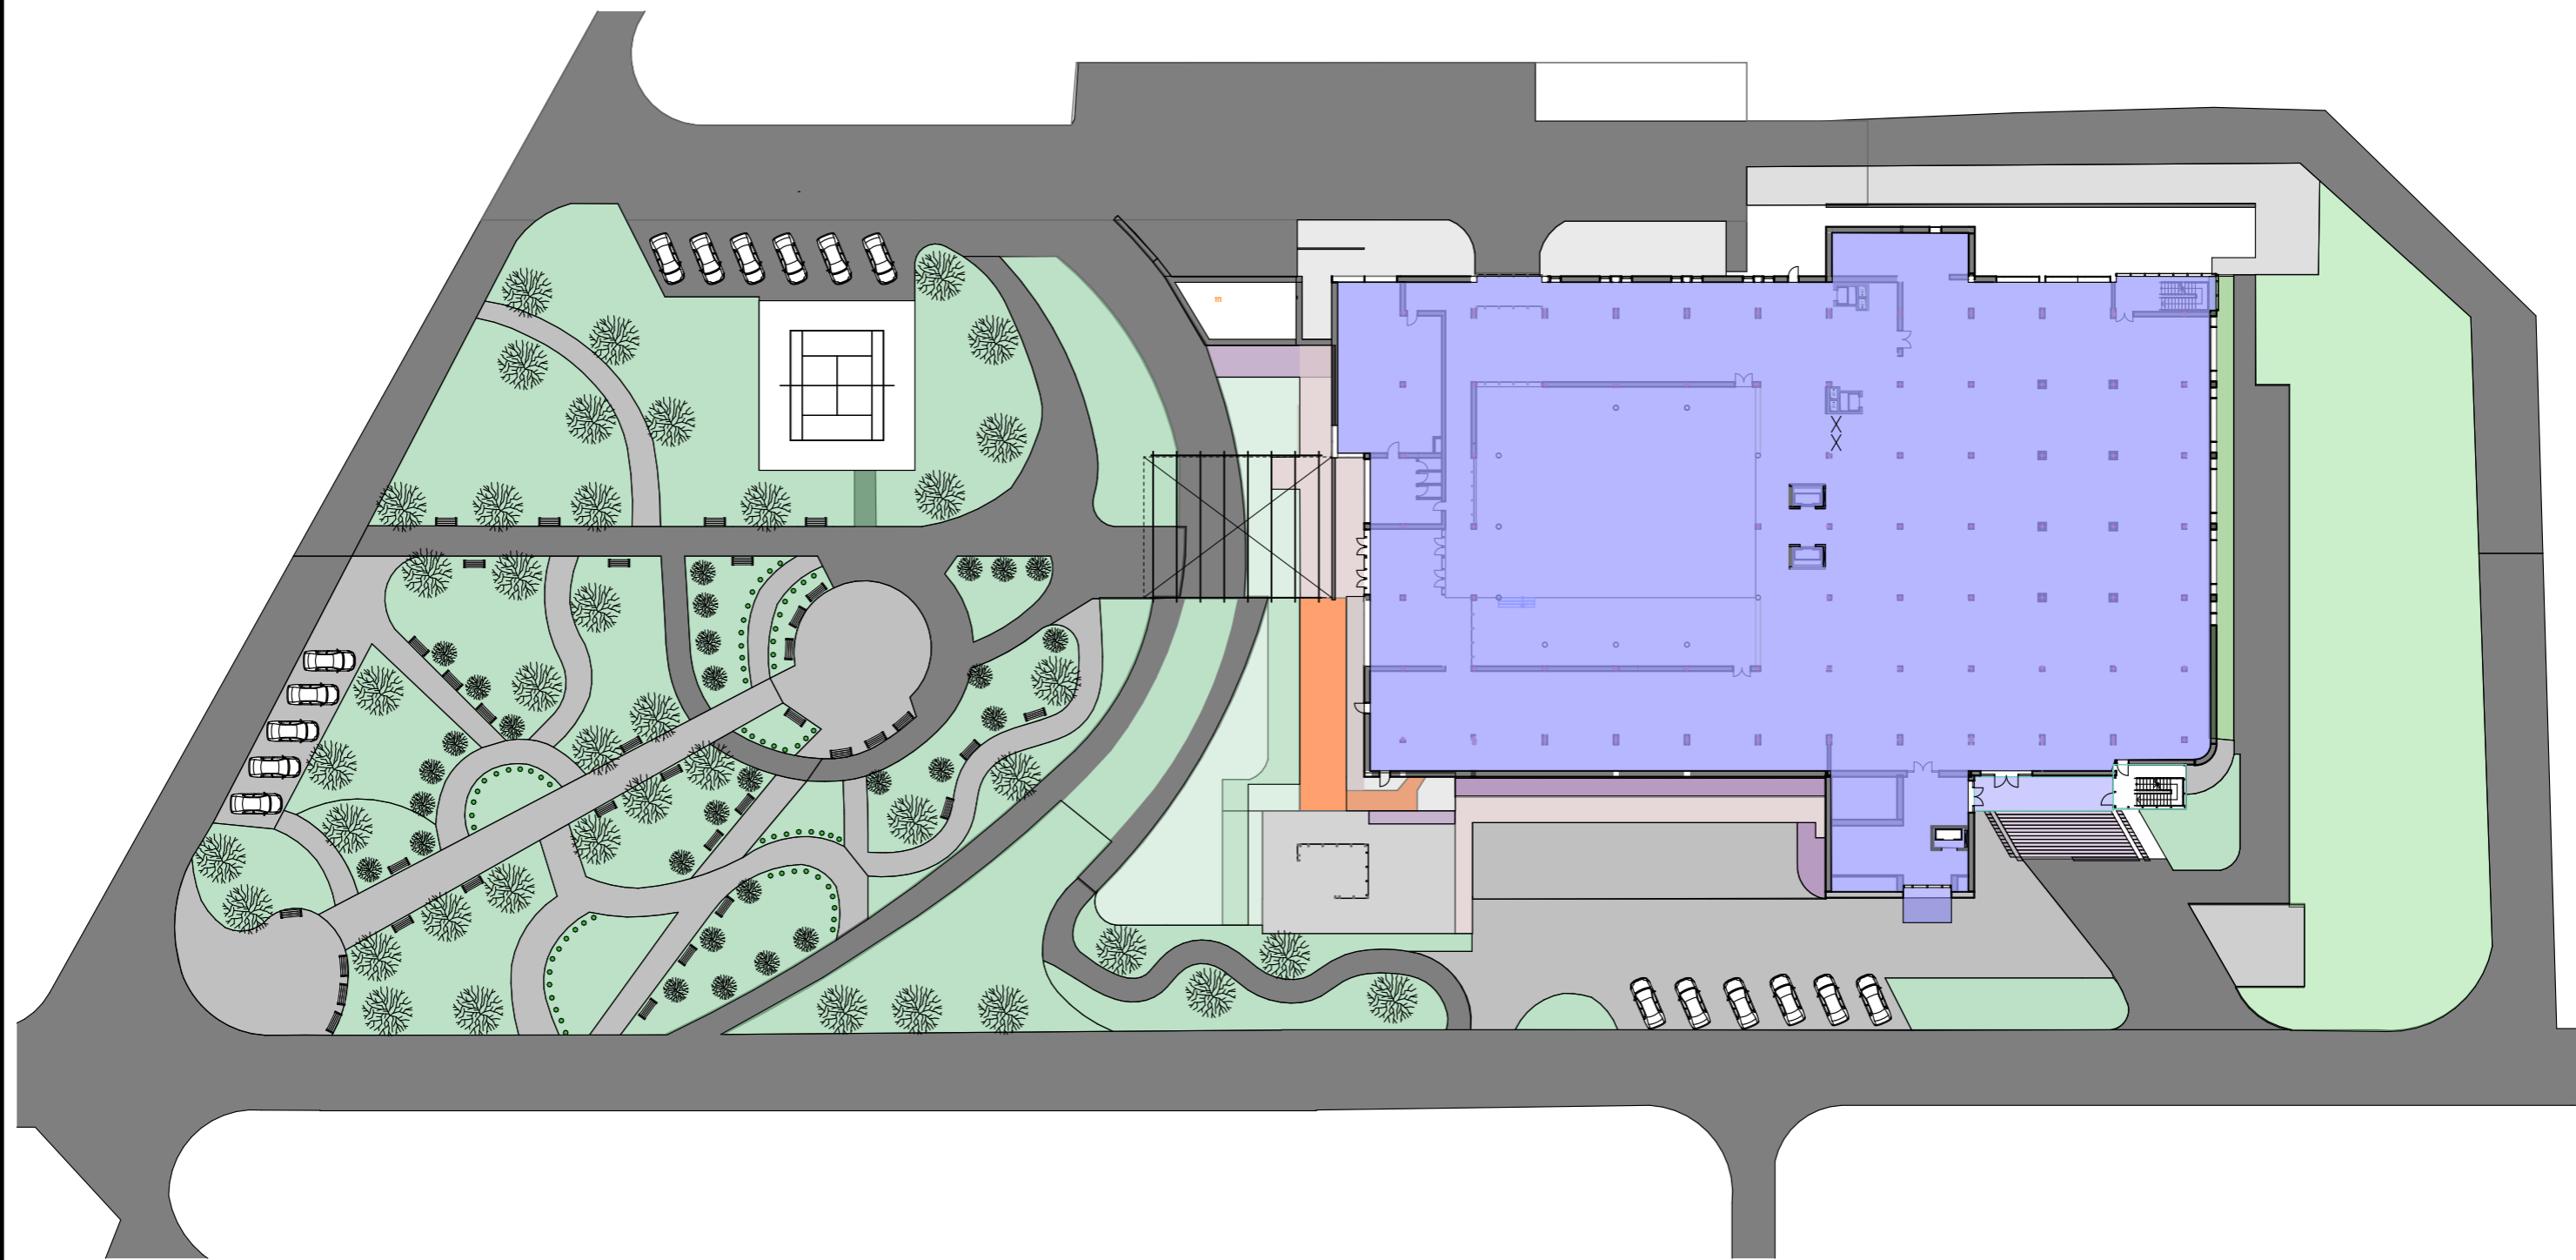


Изм.	Кол.ч.	Лист	№Док.	Подп.	Дата	Интер'єр лікувально оздоровчого центру в готельному комплексі "Джерело" в м. Миргород			
						Кафедра дизайну середовища	Стадия	Лист	Листов
							ПП	2	29
						Генеральний план	НАККИМ		

Виконав: Чолян Д.В.
Перевірив: Мазніченко О.В.

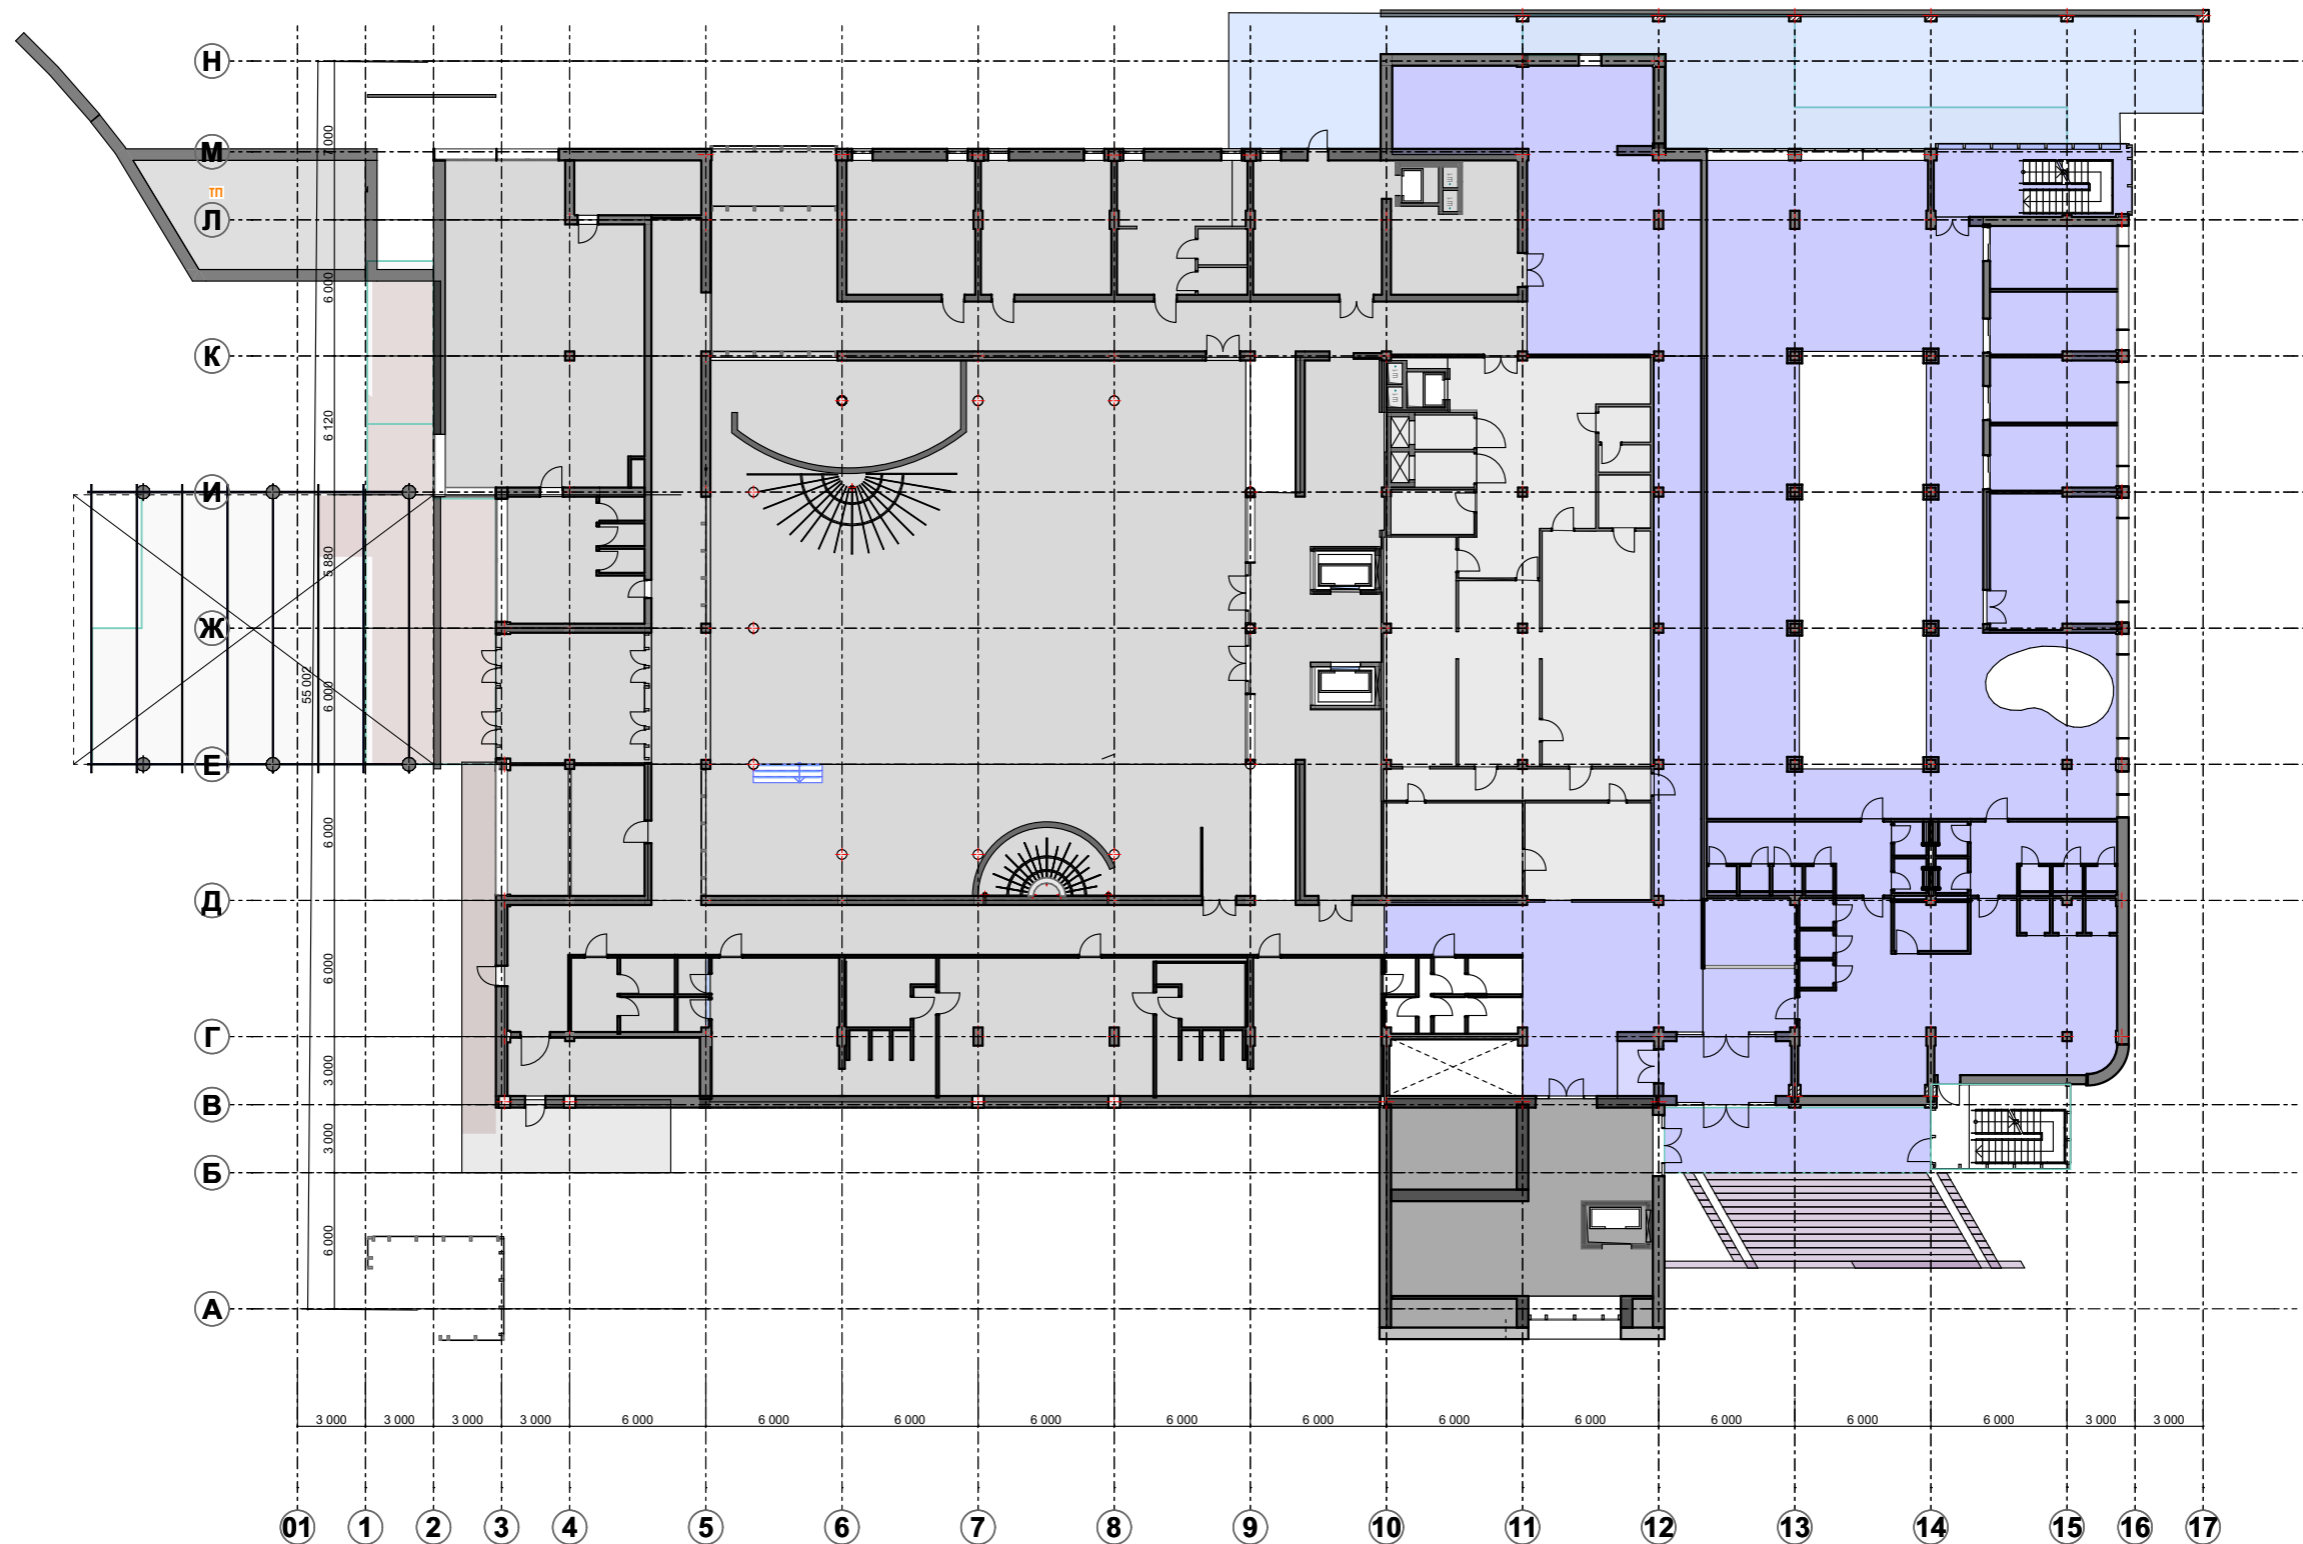

						Інтер'єр лікувально оздоровчого центру в готельному комплексі "Джерело" в м. Миргород			
Ізм.	Кол.ч.	Лист	№Док.	Подп.	Дата				
Виконав: Чолян Д.В.						Кафедра дизайну середовища	Стадія	Лист	Листов
Перевірив: Мазніченко О.В.							ПП	3	29
						Загальний план 1-й поверх	НАККИМ		

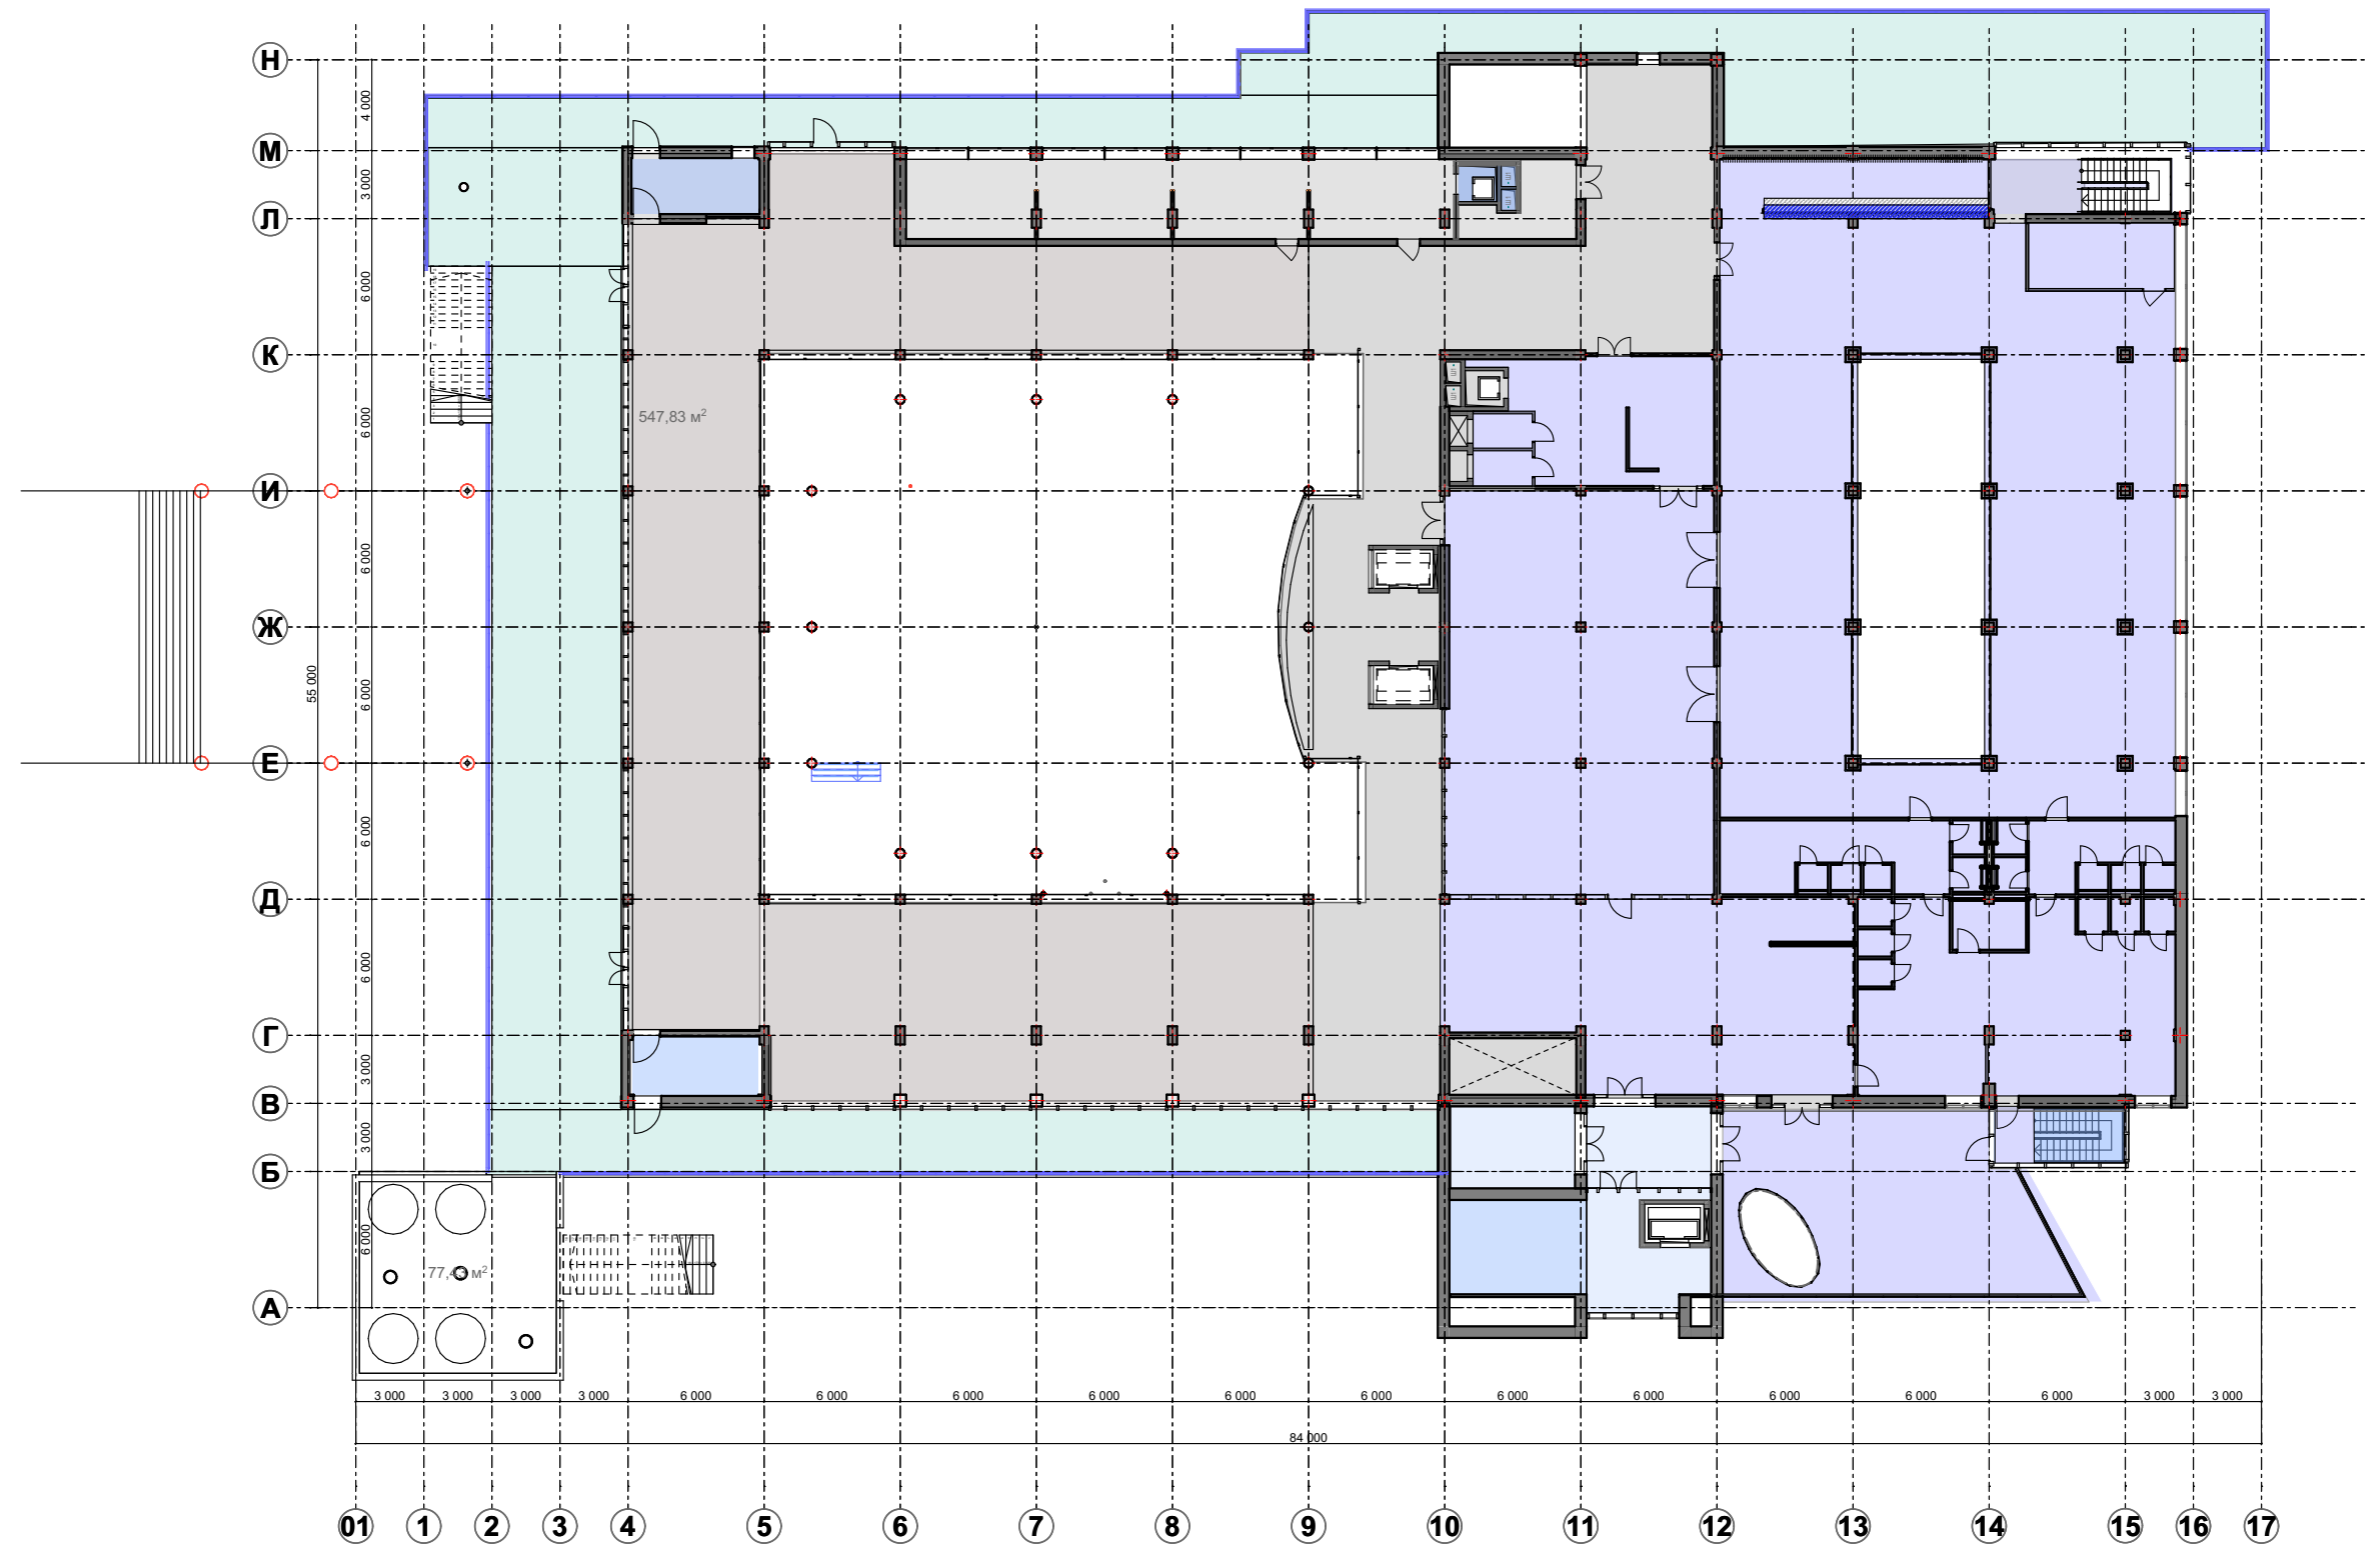


						Інтер'єр лікувально оздоровчого центру в готельному комплексі "Джерело" в м. Миргород			
Ізм.	Кол.ч.	Лист	№Док.	Подп.	Дата				
Виконав: Чолян Д.В.						Кафедра дизайну середовища	Стадія	Лист	Листов
Перевірив: Мазніченко О.В.							ПП	4	29
						Загальний план 2-й поверх	НАККИМ		




1		Транзитна зона
2		Гардеробні
3		Роздягальні
4		Санвузол
5		Душ
6		Зона басейну
7		Процедурна зона
8		Технічна зона ресторану

						Інтер'єр лікувально оздоровчого центру в готельному комплексі "Джерело" в м. Миргород			
Изм.	Кол.уч.	Лист	№Док.	Подп.	Дата				
Виконав: Чолян Д.В.						Кафедра дизайну середовища	Стадия	Лист	Листов
Перевірив: Мазніченко О.В.							ПП	55	29
						Зонування 1-й поверх		НАККИМ	

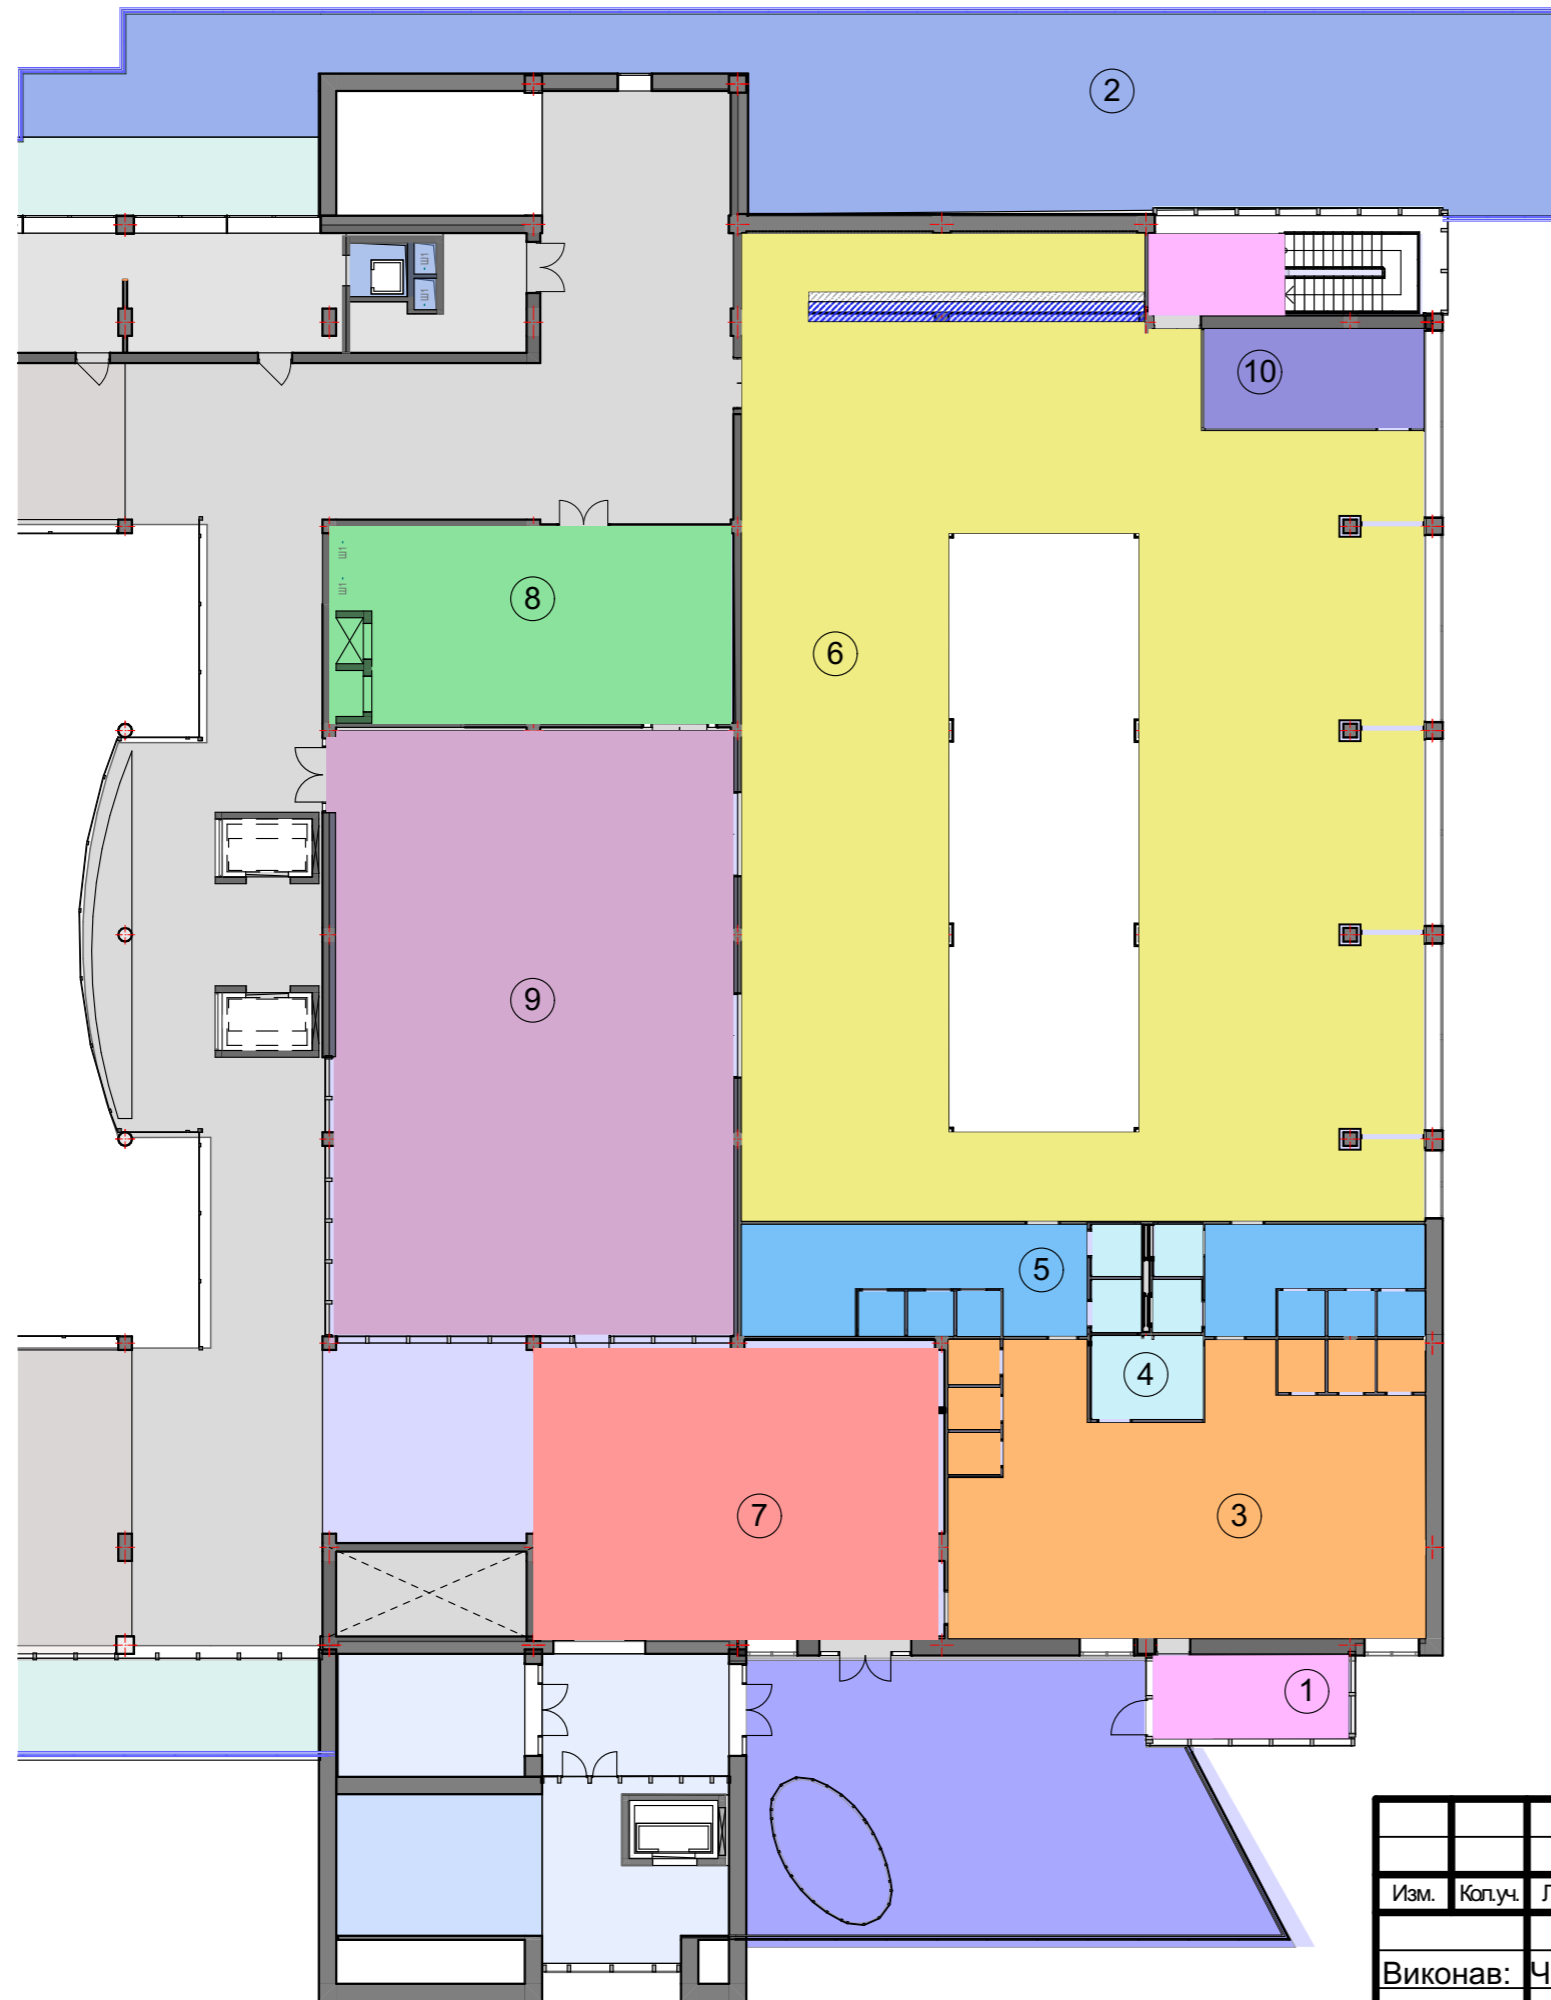

1		Транзитна зона
2		Зона тераси
3		Роздягальні
4		Санвузол
5		Душ
6		Зона басейну
7		Зона відпочинку
8		Технічна зона ресторану
9		Зона ресторану
10		Технічне приміщення


						Інтер'єр лікувально оздоровчого центру в готельному комплексі "Джерело" в м. Миргород				
Изм.	Кол.уч.	Лист	№Док.	Подп.	Дата	Кафедра дизайну середовища	Стадия	Лист	Листов	
							ПП	6	29	
Виконав: Чолян Д.В. Перевірив: Мазніченко О.В.							Зонування 2-й поверх	НАККИМ		

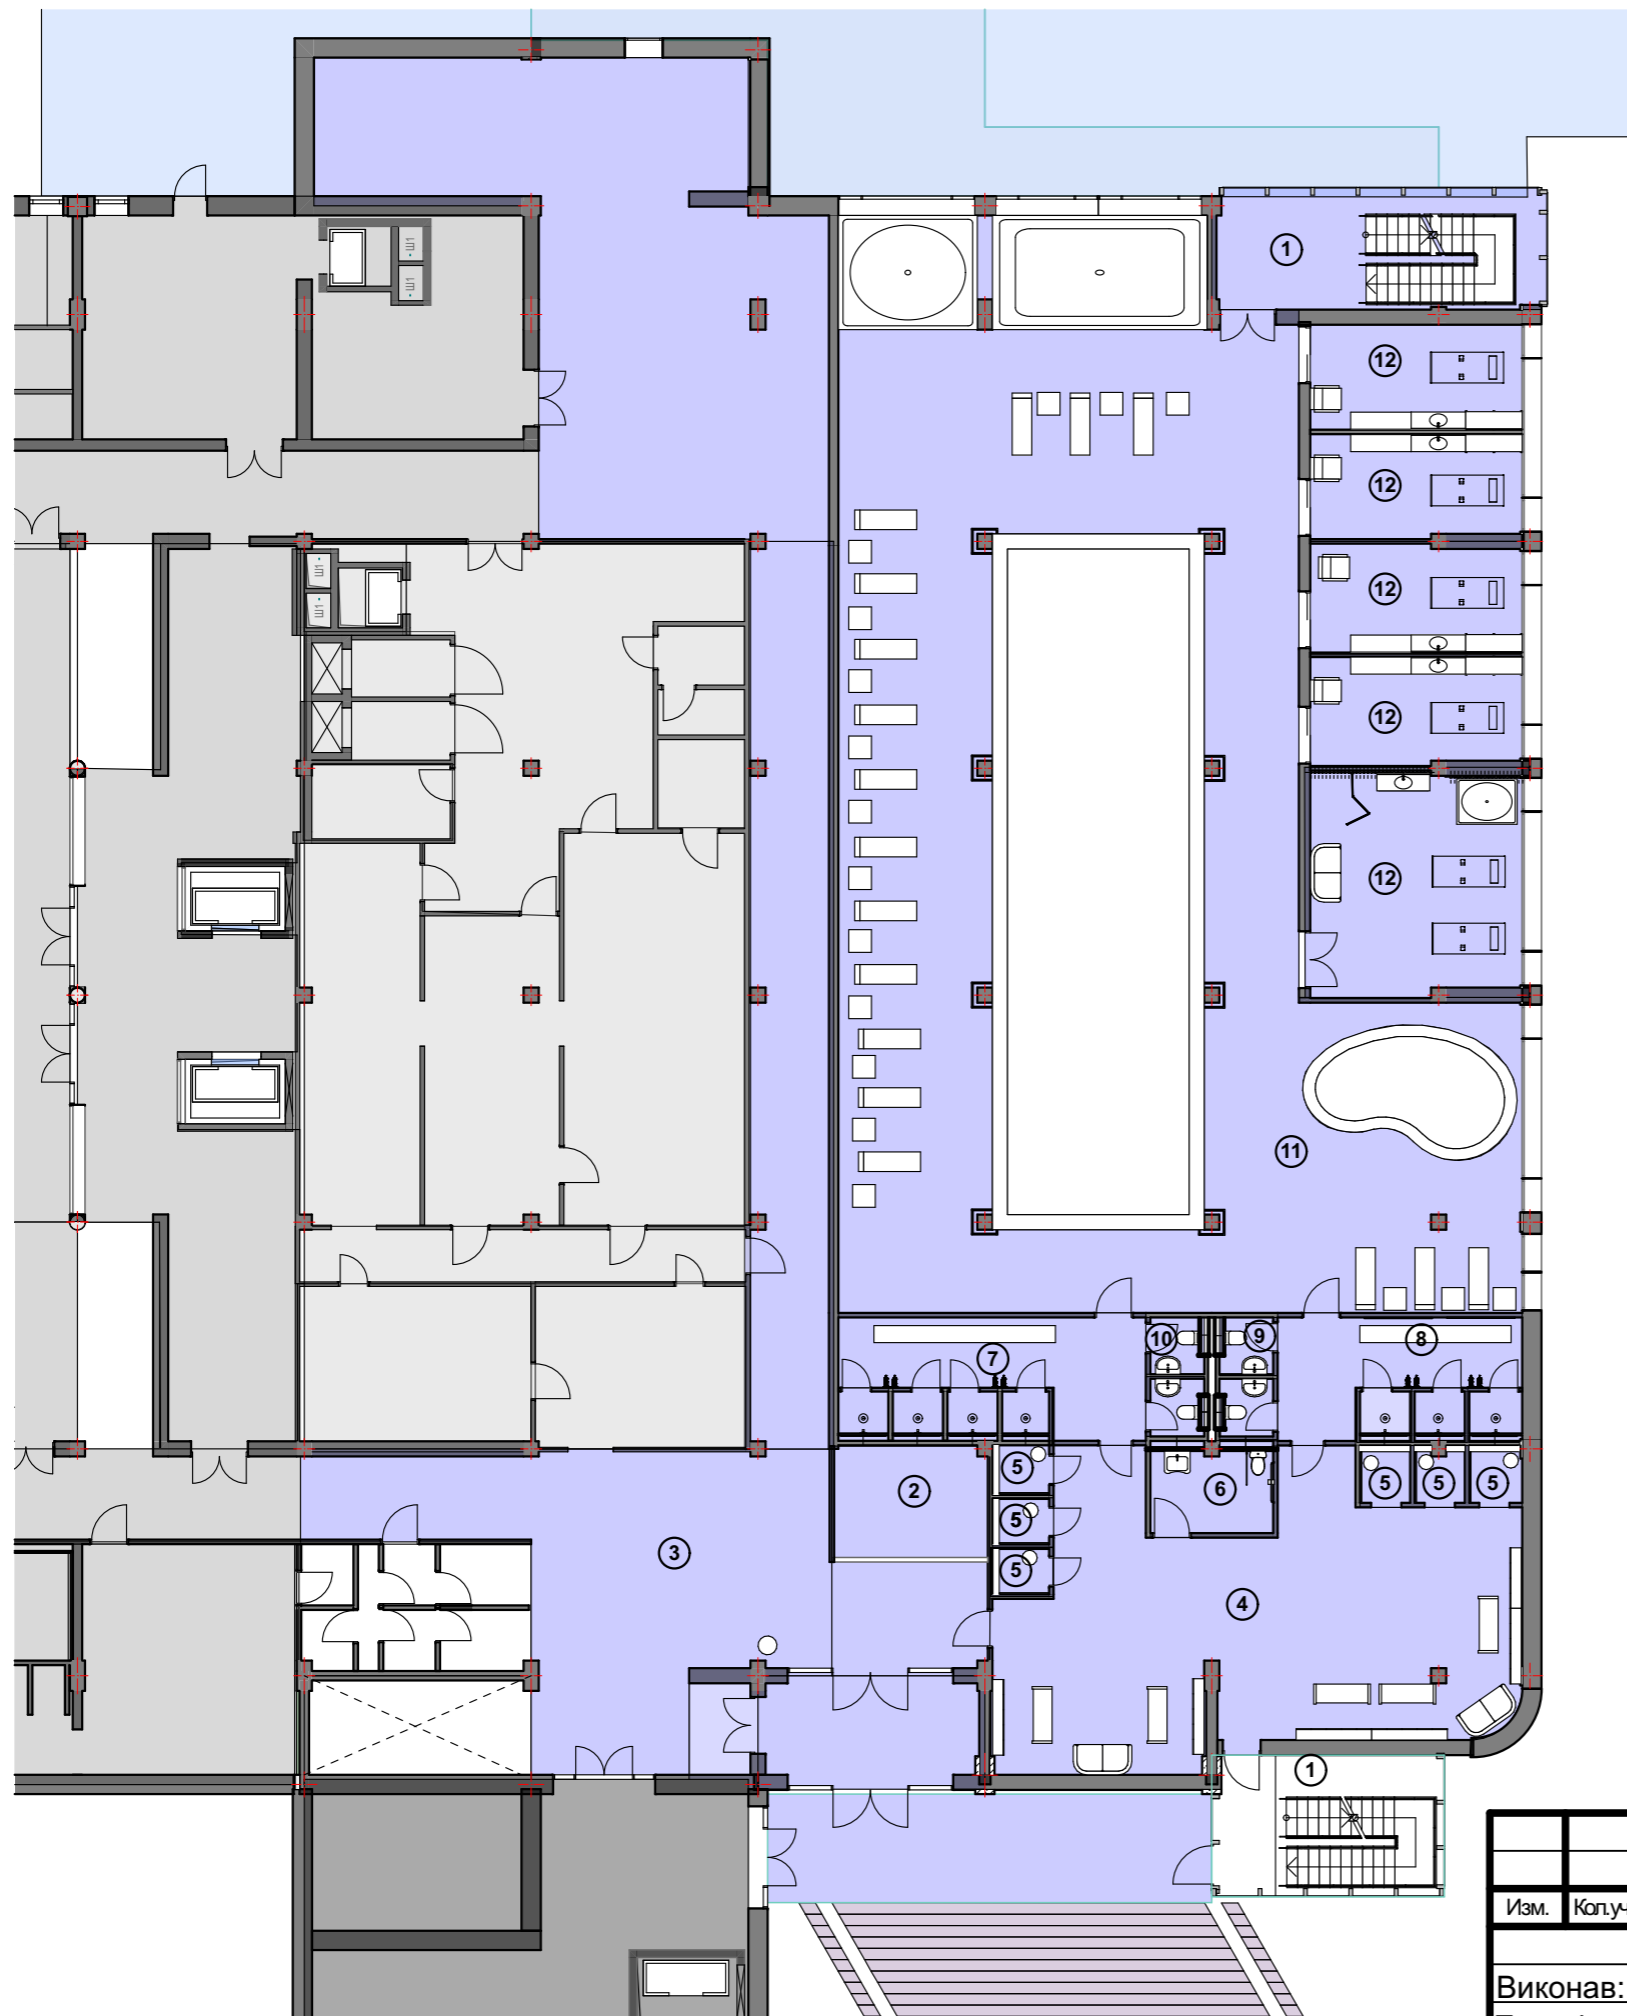

Зонування

1	Сходи
2	Гардеробна
3	Коридор
4	Роздягальня
5	Кабінки для перевдягання
6	Санвузол для (МГН)
7	Душ жіночий
8	Душ чоловічий
9	Санвузол чоловічий
10	Санвузол жіночий
11	Басейн
12	Процедурні кабінети


						Інтер'єр лікувально оздоровчого центру в готельному комплексі "Джерело" в м. Миргород			
Изм.	Кол.уч.	Лист	№Док.	Подп.	Дата				
Виконав: Чолян Д.В.						Кафедра дизайну середовища	Стадия	Лист	Листов
Перевірив: Мазніченко О.В.							ПП	9	29
						План з меблями 1-й поверх	НАККИМ		

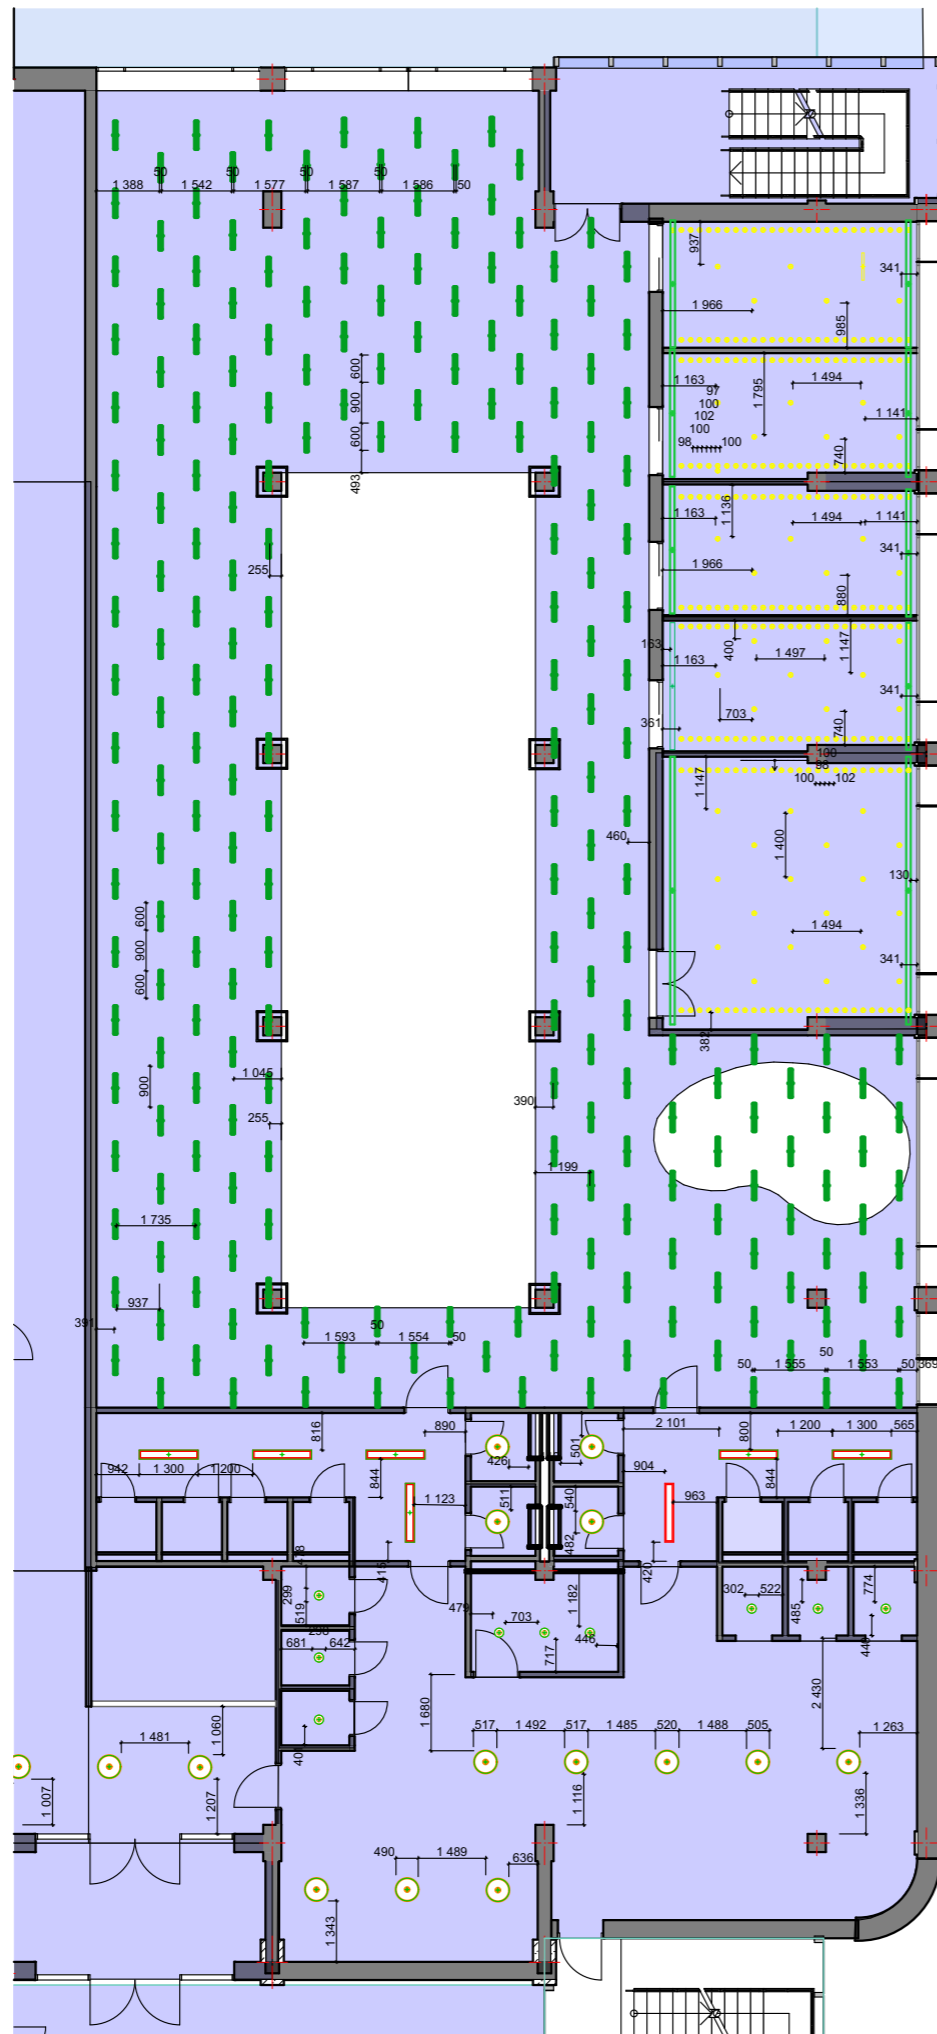

Умовні позначки

		Точковий світильник
		Лед світлення
		Світильник накладний
		Лінійний світильник


						Інтер'єр лікувально оздоровчого центру в готельному комплексі "Джерело" в м. Миргород			
Изм.	Кол.уч.	Лист	№Док.	Подп.	Дата	Кафедра дизайну середовища	Стадия	Лист	Листов
							ПП	11	29
Виконав: Чолян Д.В. Перевірив: Мазніченко О.В.						План освітлення 1-й поверх	НАККИМ		

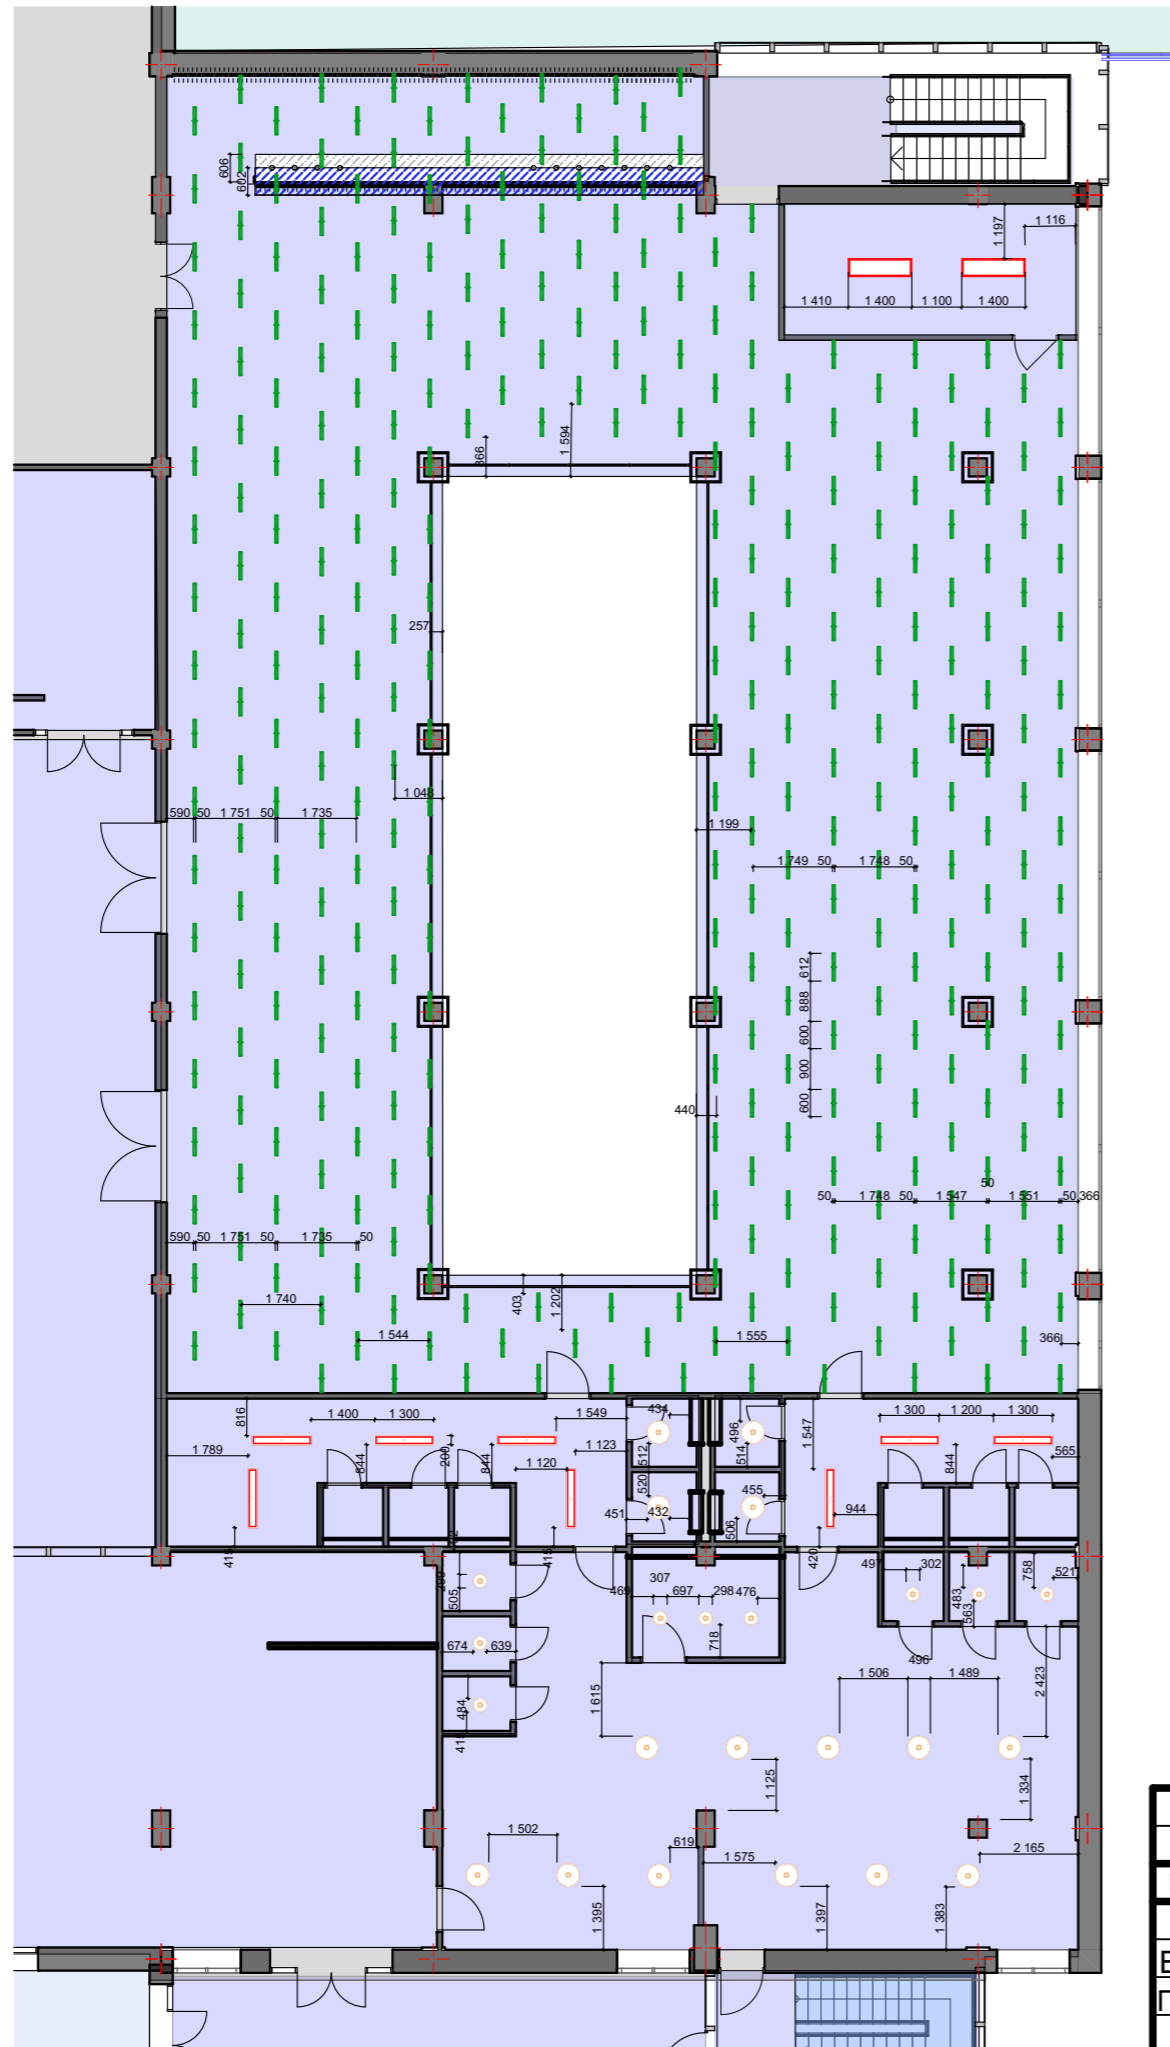

Умовні позначки

		Точковий світильник
		Лед світлення
		Світильник накладний
		Лінійний світильник


						Інтер'єр лікувально оздоровчого центру в готельному комплексі "Джерело" в м. Миргород			
Изм.	Кол.ч.	Лист	№Док.	Подп.	Дата				
Виконав: Чолян Д.В.						Кафедра дизайну середовища	Стадия	Лист	Листов
Перевірив: Мазніченко О.В.							ПП	12	29
						План освітлення 2-ц поверх		НАККИМ	

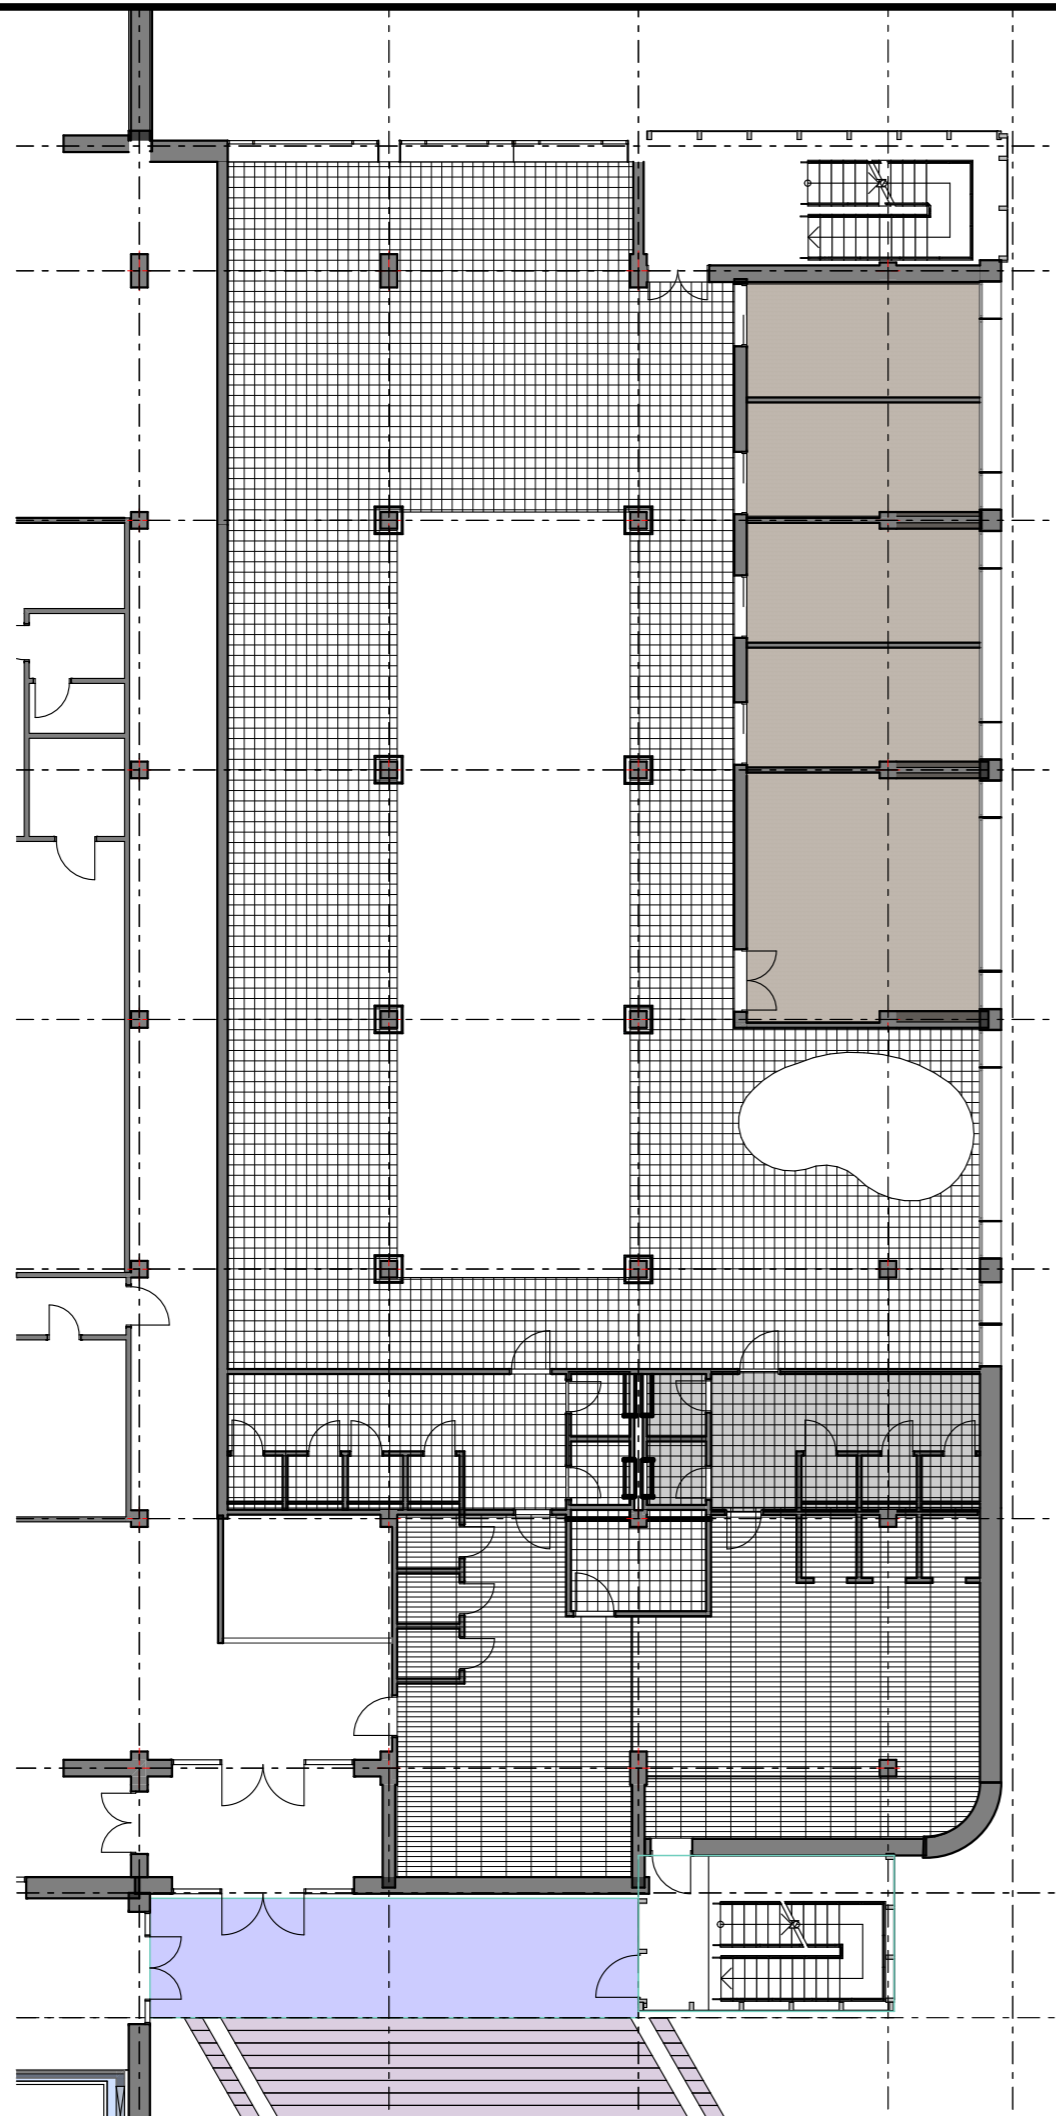

Умовні позначки			
		Плитка керамогранит KALAKITO GREY 25x25 ZNХKA8BR	25 м ²
		КОВРОЛІН ВЕТАР SUNDAE	95м ²
		Плитка для підлоги Евора BC 12x60 см, 1,35 м.кв.	104м ²
		Плитка напольная InterCeramа Patio светло- коричневая 031 25x25	308 м ²

Изм.	Кол.ч.	Лист	№Док.	Подп.	Дата	Интер'єр лікувально оздоровчого центру в готельному комплексі "Джерело" в м. Миргород			
						Кафедра дизайну середовища	Стадия	Лист	Листов
							ПП	13	29
						План підлоги 1-й поверх	НАККИМ		

Виконав: Чолян Д.В.
Перевірив: Мазніченко О.В.

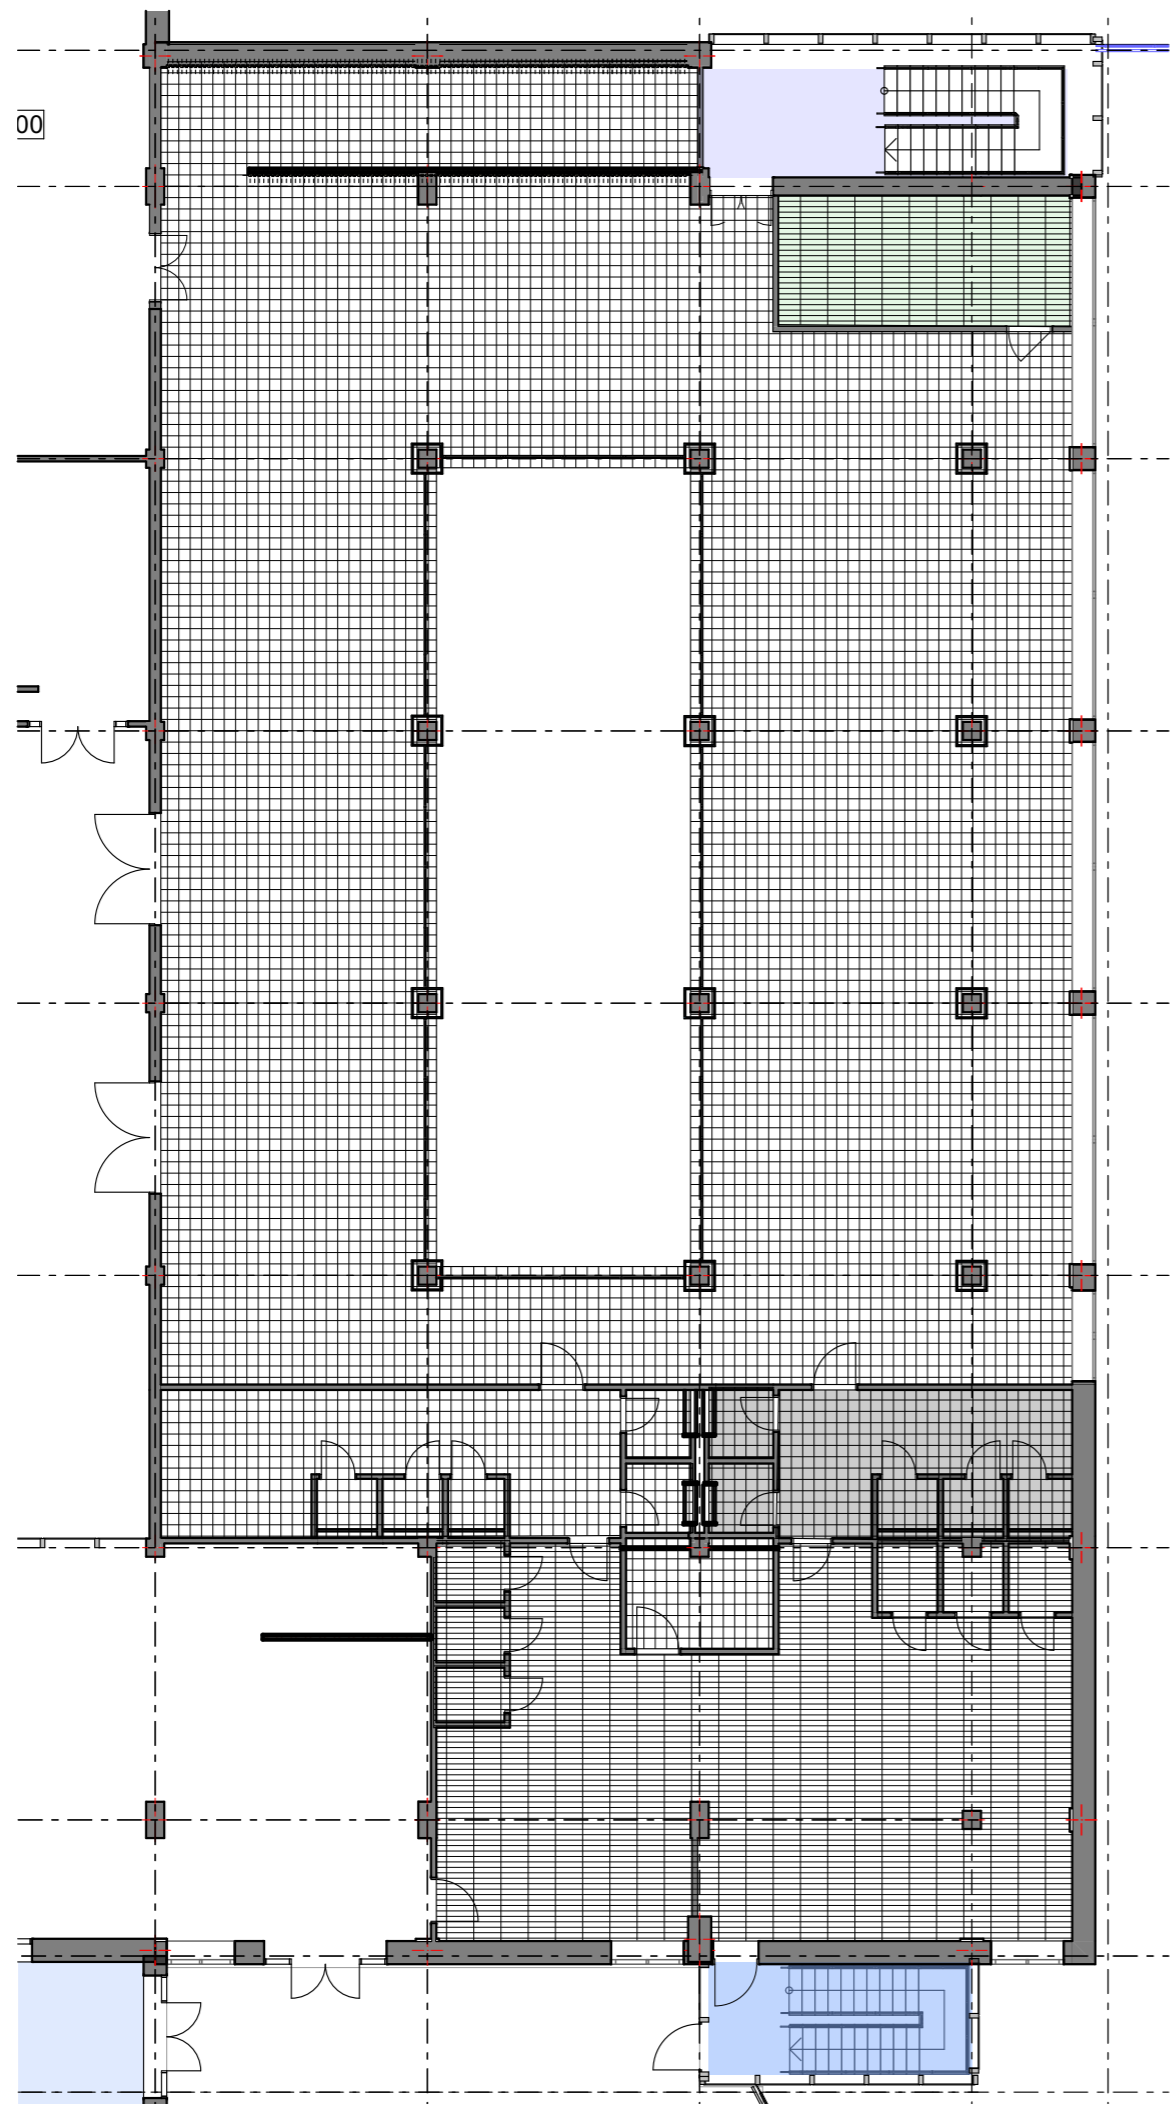

Умовні позначки			
		Плитка напольная InterCeraMa Patio светло-коричневая 031 25x25	473 м ²
		Плитка для підлоги Евора ВС 12x60 см, 1,35 м.кв.	104м ²
		Плитка керамогранит KALAKITO GREY 25x25 ZNXKA8BR	25 м ²



Изм.	Кол.уч.	Лист	№Док.	Подп.	Дата	Интер'єр лікувально оздоровчого центру в готельному комплексі "Джерело" в м. Миргород			
						Кафедра дизайну середовища	Стадия	Лист	Листов
							ПП	14	29
						план підлоги 2-й поверх	НАККИМ		

Виконав: Чолян Д.В.
Перевірив: Мазніченко О.В.


1-й Поверх



2-й Поверх



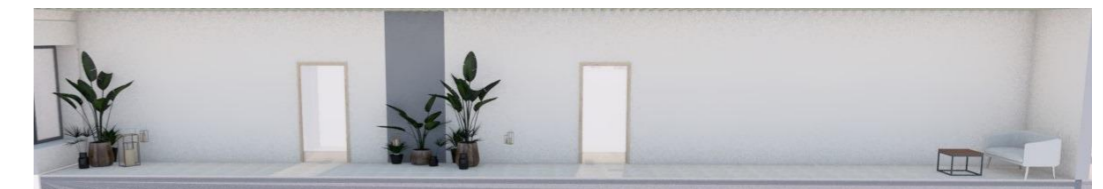
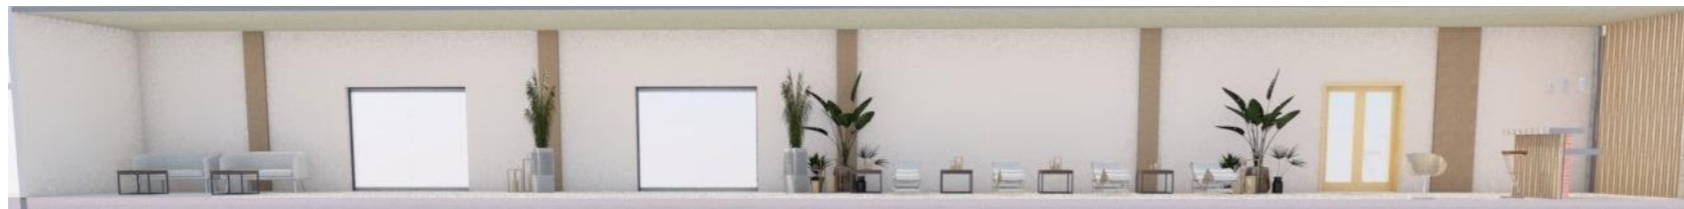


						Інтер'єр лікувально оздоровчого центру в готельному комплексі "Джерело" в м. Миргород				
Изм.	Кол.уч.	Лист	№Док.	Подп.	Дата	Кафедра дизайну середовища	Стадия	Лист	Листов	
							ПП	15	29	
Виконав: Чолян Д.В. Перевірив: Мазніченко О.В.							Розгортки стін	НАККИМ		

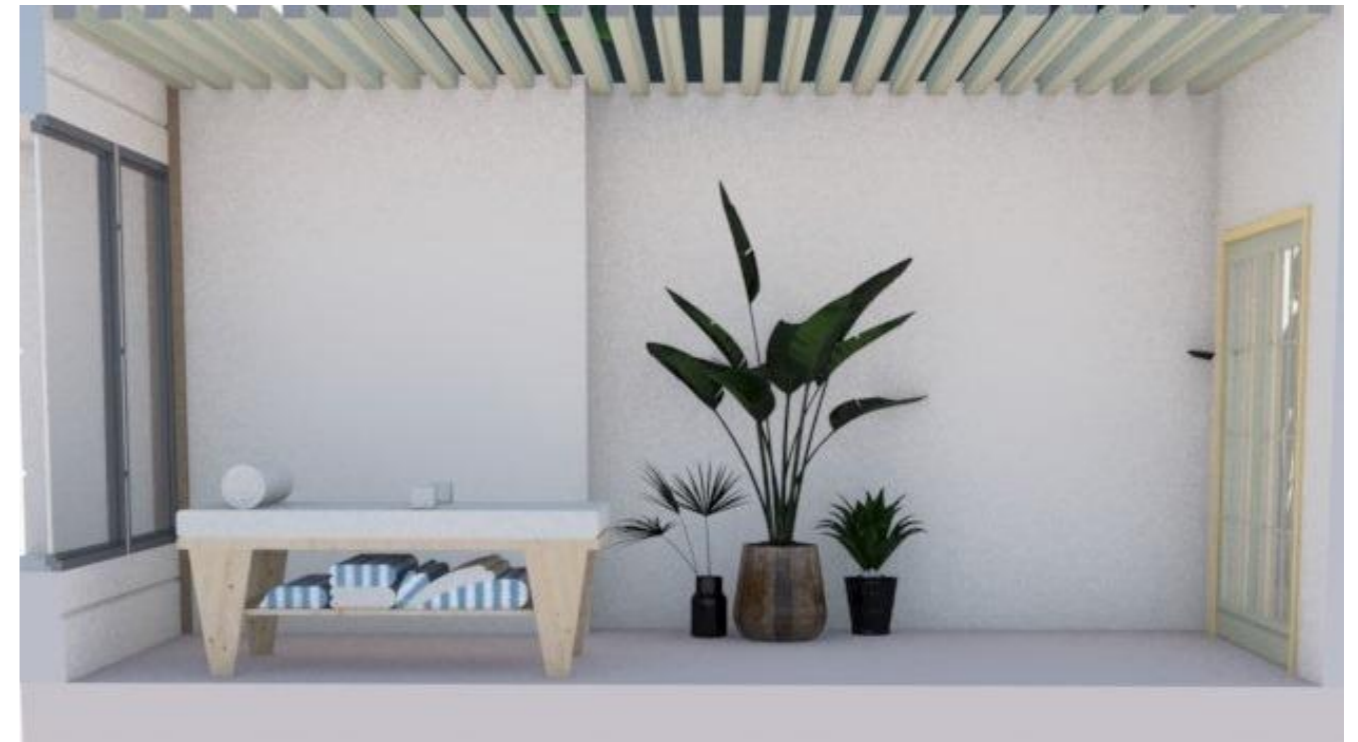

Изм.	Кол.ч.	Лист	№Док.	Подп.	Дата	Интер'єр лікувально оздоровчого центру в готельному комплексі "Джерело" в м. Миргород			
						Кафедра дизайну середовища	Стадія	Лист	Листов
							ПП	17	29
						Розгортки стін	НАККИМ		

Виконав: Чолян Д.В.
Перевірив: Мазніченко О.В.

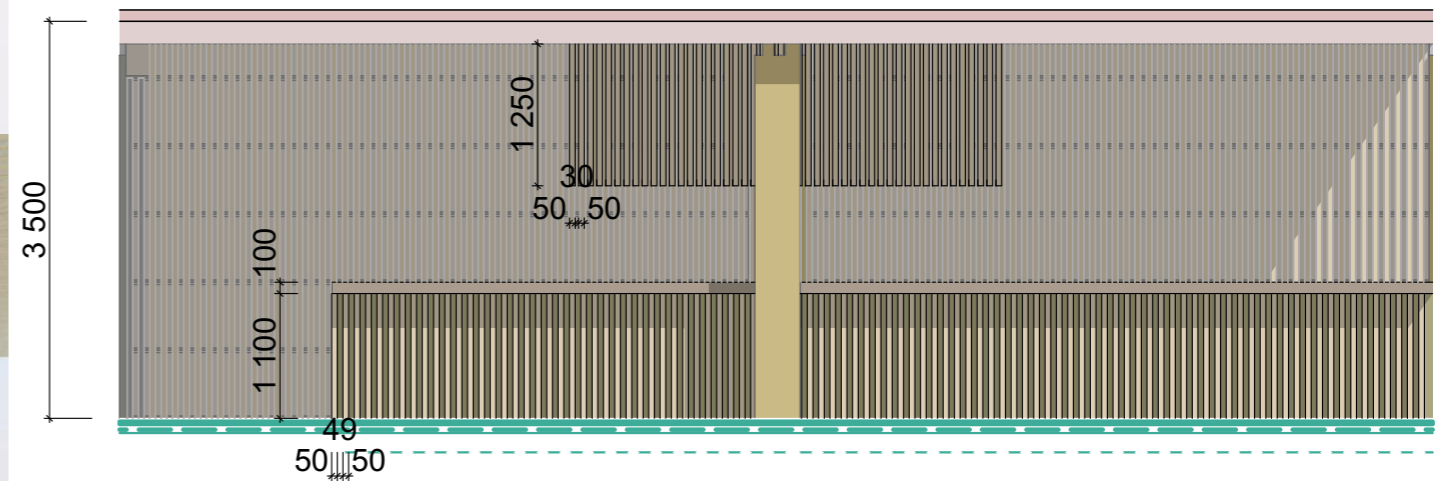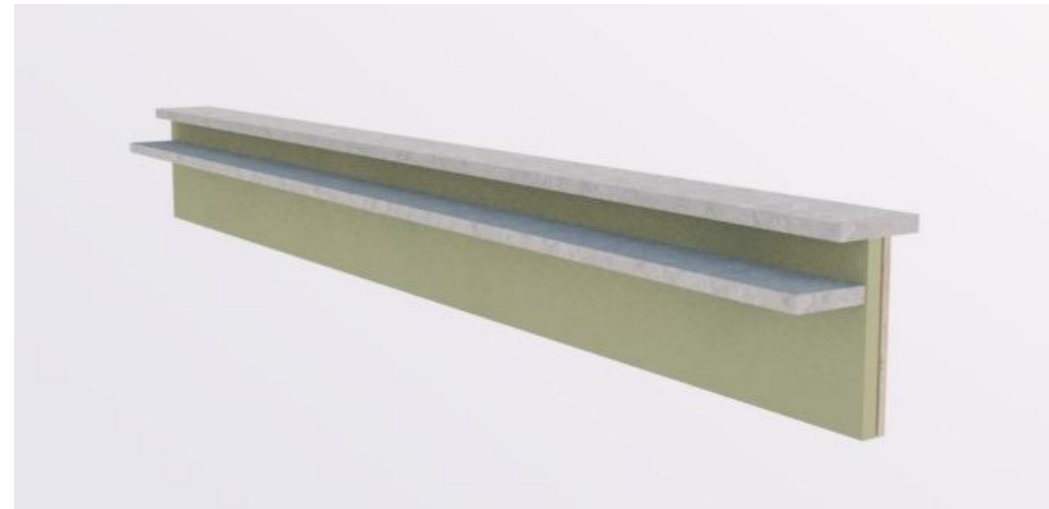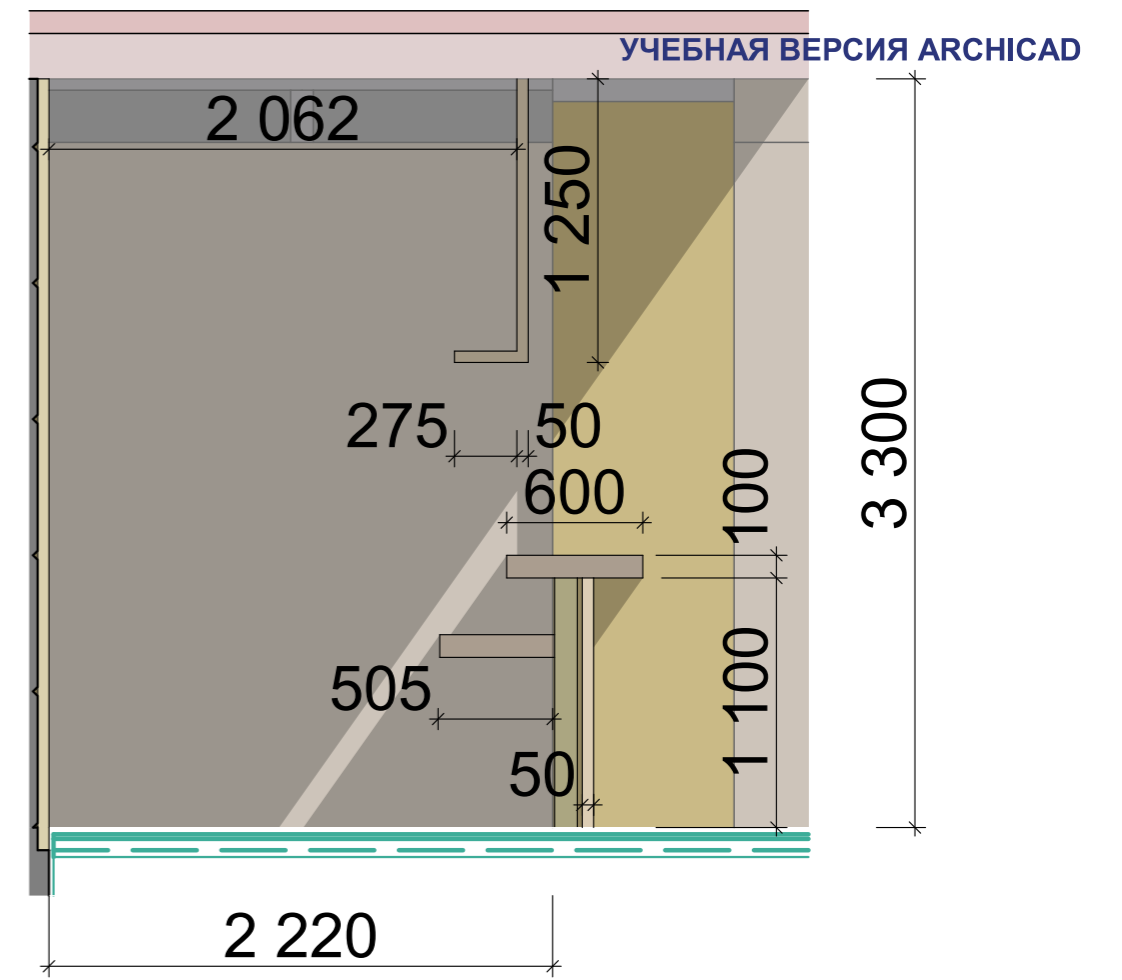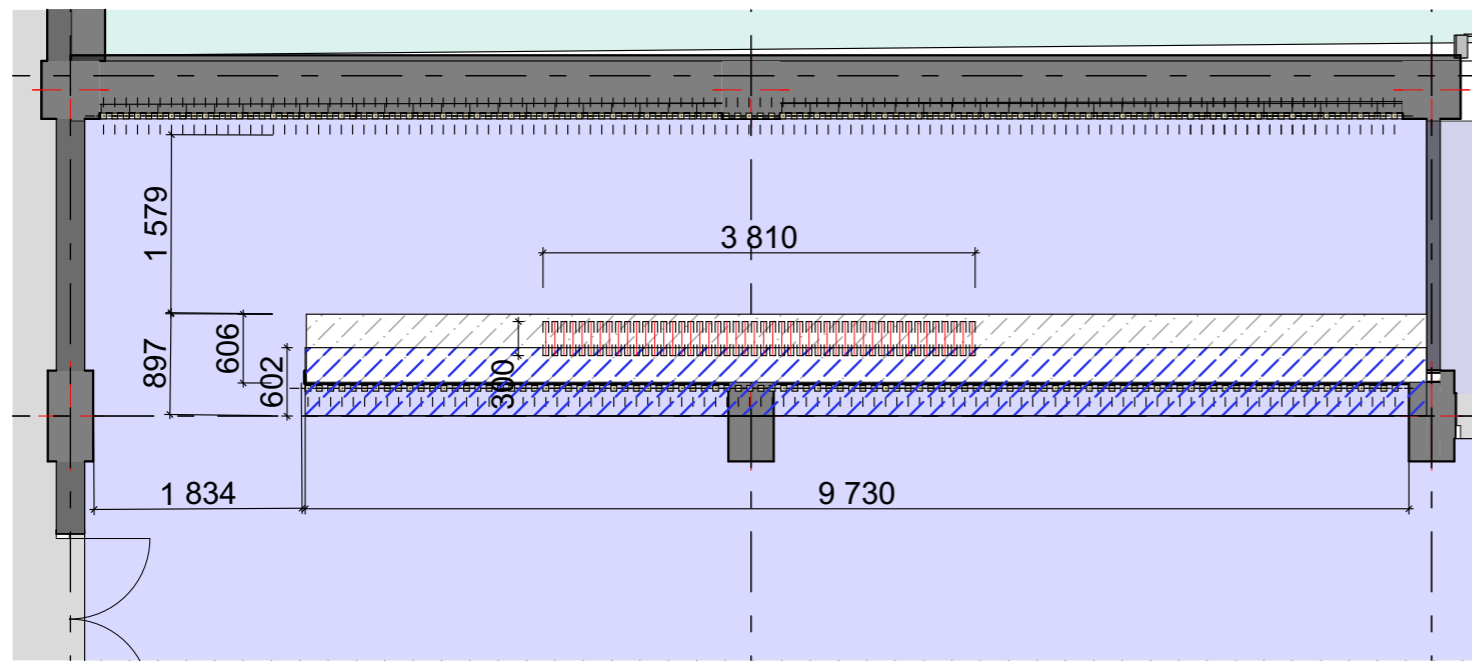

Изм.	Кол.уч.	Лист	№Док.	Подп.	Дата	Интер'єр лікувально оздоровчого центру в готельному комплексі "Джерело" в м. Миргород			
						Кафедра дизайну середовища	Стадия	Лист	Листов
							ПП	18	29
						Креслення авторських меблів	НАККИМ		



						Інтер'єр лікувально оздоровчого центру в готельному комплексі "Джерело" в м. Миргород			
Изм.	Кол.уч.	Лист	№Док.	Подп.	Дата		Стадия	Лист	Листов
						Кафедра дизайну середовища	ПП	19	29
Виконав: Чолян Д.В. Перевірів: Мазніченко О.В.						Візуалізації приміщення басейну	НАККИМ		





Изм.	Кол.ч.	Лист	№Док.	Подп.	Дата	Интер'єр лікувально оздоровчого центру в готельному комплексі "Джерело" в м. Миргород			
						Кафедра дизайну середовища	Стадия	Лист	Листов
							ПП	20	29
						Візуалізації приміщення басейну	НАККИМ		

Виконав: Чолян Д.В.
Перевірив: Мазніченко О.В.



						Інтер'єр лікувально оздоровчого центру в готельному комплексі "Джерело" в м. Миргород				
Изм.	Кол.ч.	Лист	№Док.	Подп.	Дата					
Виконав:	Чолян Д.В.					Кафедра дизайну середовища		Стадия	Лист	Листов
Перевірив:	Мазніченко О.В.							ПП	21	29
						Візуалізації приміщення басейну		НАККИМ		

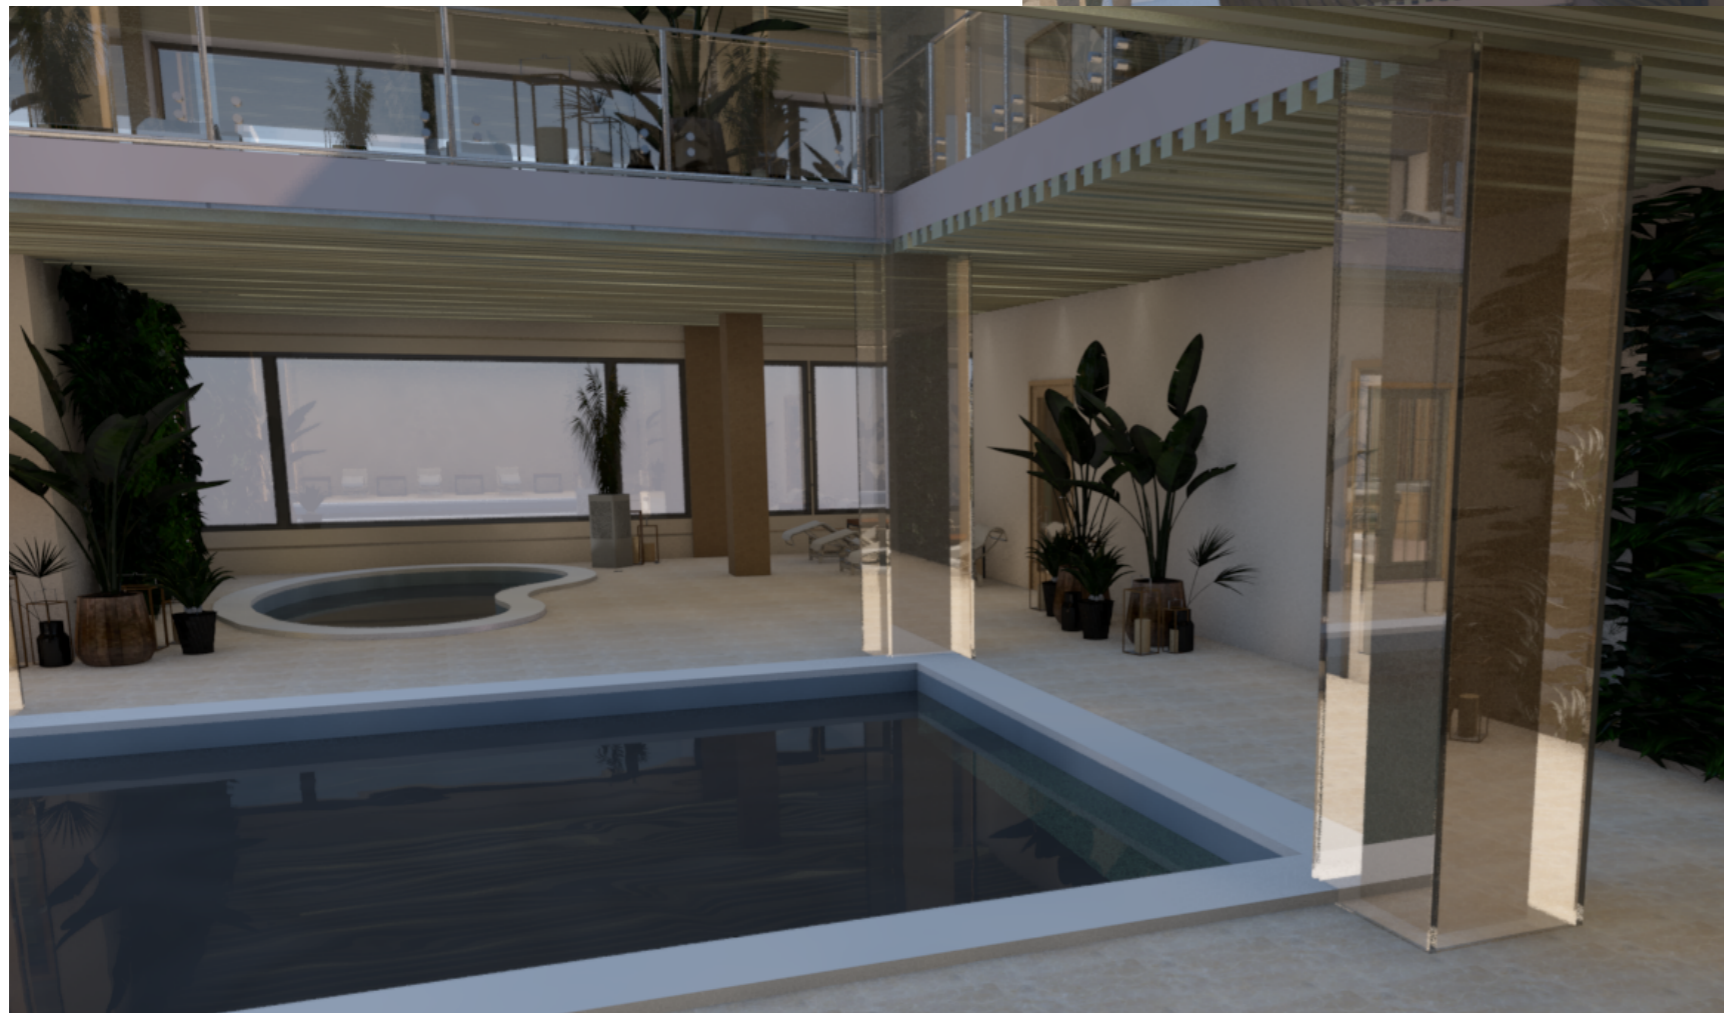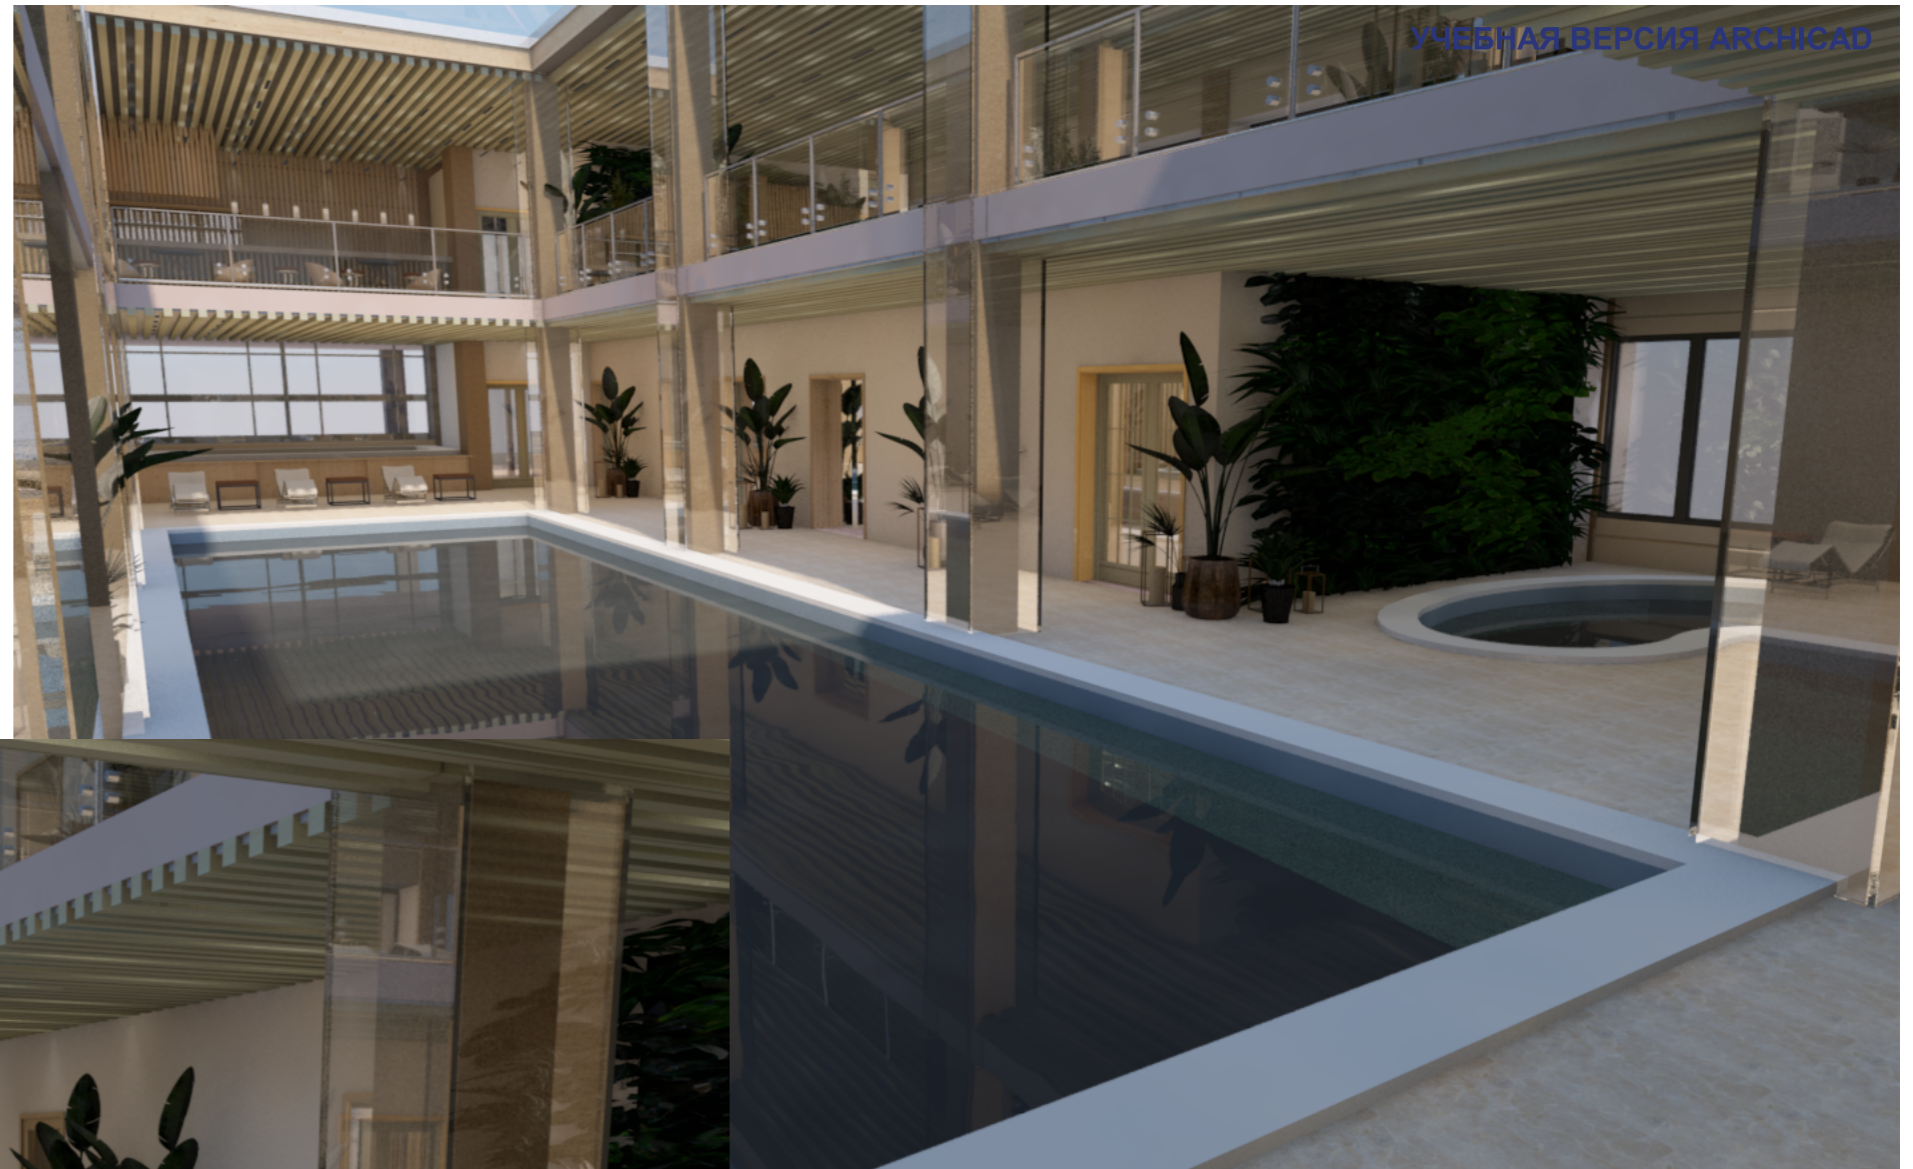

						Інтер'єр лікувально оздоровчого центру в готельному комплексі "Джерело" в м. Миргород			
Ізм.	Кол.ч.	Лист	№Док.	Подп.	Дата		Стадія	Лист	Листов
						Кафедра дизайну середовища	ПП	22	29
Виконав: Чолян Д.В. Перевірив: Мазніченко О.В.						Візуалізації приміщення басейну	НАККИМ		



Изм.	Кол.ч.	Лист	№Док.	Подп.	Дата	Интер'єр лікувально оздоровчого центру в готельному комплексі "Джерело" в м. Миргород				
						Кафедра дизайну середовища	Стадия	Лист	Листов	
							ПП	23	29	
Виконав: Чолян Д.В. Перевірів: Мазніченко О.В.							Візуалізації масажного кабінету		НАККИМ	



						Інтер'єр лікувально оздоровчого центру в готельному комплексі "Джерело" в м. Миргород			
Изм.	Кол.уч.	Лист	№Док.	Подп.	Дата		Стадия	Лист	Листов
						Кафедра дизайну середовища	ПП	24	29
Виконав:	Чолян Д.В.						Візуалізації приміщення роздягальні		
Перевірив:	Мазніченко О.В.						НАККИМ		



						Інтер'єр лікувально оздоровчого центру в готельному комплексі "Джерело" в м. Миргород			
Изм.	Кол.уч.	Лист	№Док.	Подп.	Дата		Стадия	Лист	Листов
						Кафедра дизайну середовища	ПП	25	29
Виконав: Чолян Д.В. Перевірив: Мазніченко О.В.						Візуалізації душового приміщення		НАККИМ	



Изм.	Кол.уч.	Лист	№Док.	Подп.	Дата	Интер'єр лікувально оздоровчого центру в готельному комплексі "Джерело" в м. Миргород				
						Кафедра дизайну середовища	Стадия	Лист	Листов	
							ПП	26	29	
Виконав: Чолян Д.В. Перевірив: Мазніченко О.В.							Візуалізації душового приміщення	НАККИМ		



						Інтер'єр лікувально оздоровчого центру в готельному комплексі "Джерело" в м. Миргород			
Изм.	Кол.уч.	Лист	№Док.	Подп.	Дата		Стадия	Лист	Листов
						Кафедра дизайну середовища	ПП	27	29
Виконав: Чолян Д.В. Перевірив: Мазніченко О.В.						Візуалізації приміщень санвузла		НАККИМ	



						Інтер'єр лікувально оздоровчого центру в готельному комплексі "Джерело" в м. Миргород			
Изм.	Кол.уч.	Лист	№Док.	Подп.	Дата		Стадия	Лист	Листов
						Кафедра дизайну середовища	ПП	28	29
Виконав: Чолян Д.В. Перевірив: Мазніченко О.В.						Візуалізації барної стійки		НАККИМ	



Изм.	Кол.уч.	Лист	№Док.	Подп.	Дата	Интер'єр лікувально оздоровчого центру в готельному комплексі "Джерело" в м. Миргород			
						Кафедра дизайну середовища	Стадия	Лист	Листов
							ПП	29	29
						Візуалізації барної стійки	НАККИМ		

Виконав: Чолян Д.В.
Перевірив: Мазніченко О.В.