


Індекс листів

УЧЕБНАЯ ВЕРСИЯ ARCHICAD


ID мак...	Ім'я макета	Примітки
01	Загальні дані	
02	Ситуаційний план	
03	Омбірний план	
04	Зонування	
05	План меблів	
06	План освітлення	
07	План підлоги	
08	Розробка авторських меблів	
09	Розгортки холу	
10	Розгортки їдальні	
11	Розгортки класу	
12	Візуалізація Хол 1	
13	Візуалізація Хол 2	
14	Візуалізація Хол 3	
15	Візуалізація їдальня 1	
16	Візуалізація їдальня 2	
17	Візуалізація їдальня 3	
18	Візуалізація Кабінет 1	
19	Візуалізація Кабінет 2	
20	Візуалізація Кабінет 3	

Изм.	Коп.уч.	Лист	№Док.	Подп.	Дата	Художня розробка інтер'єру вхідної групи загальноосвітньої школи №234 у м. Києві			
						Кафедра дизайну середовища	Стадія	Лист	Листов
								01	
Виконала			Смігельська А.В.			Загальні дані	НАКККІМ БДЗ-13-7		
Перевірила			Мазніченко О.В.						

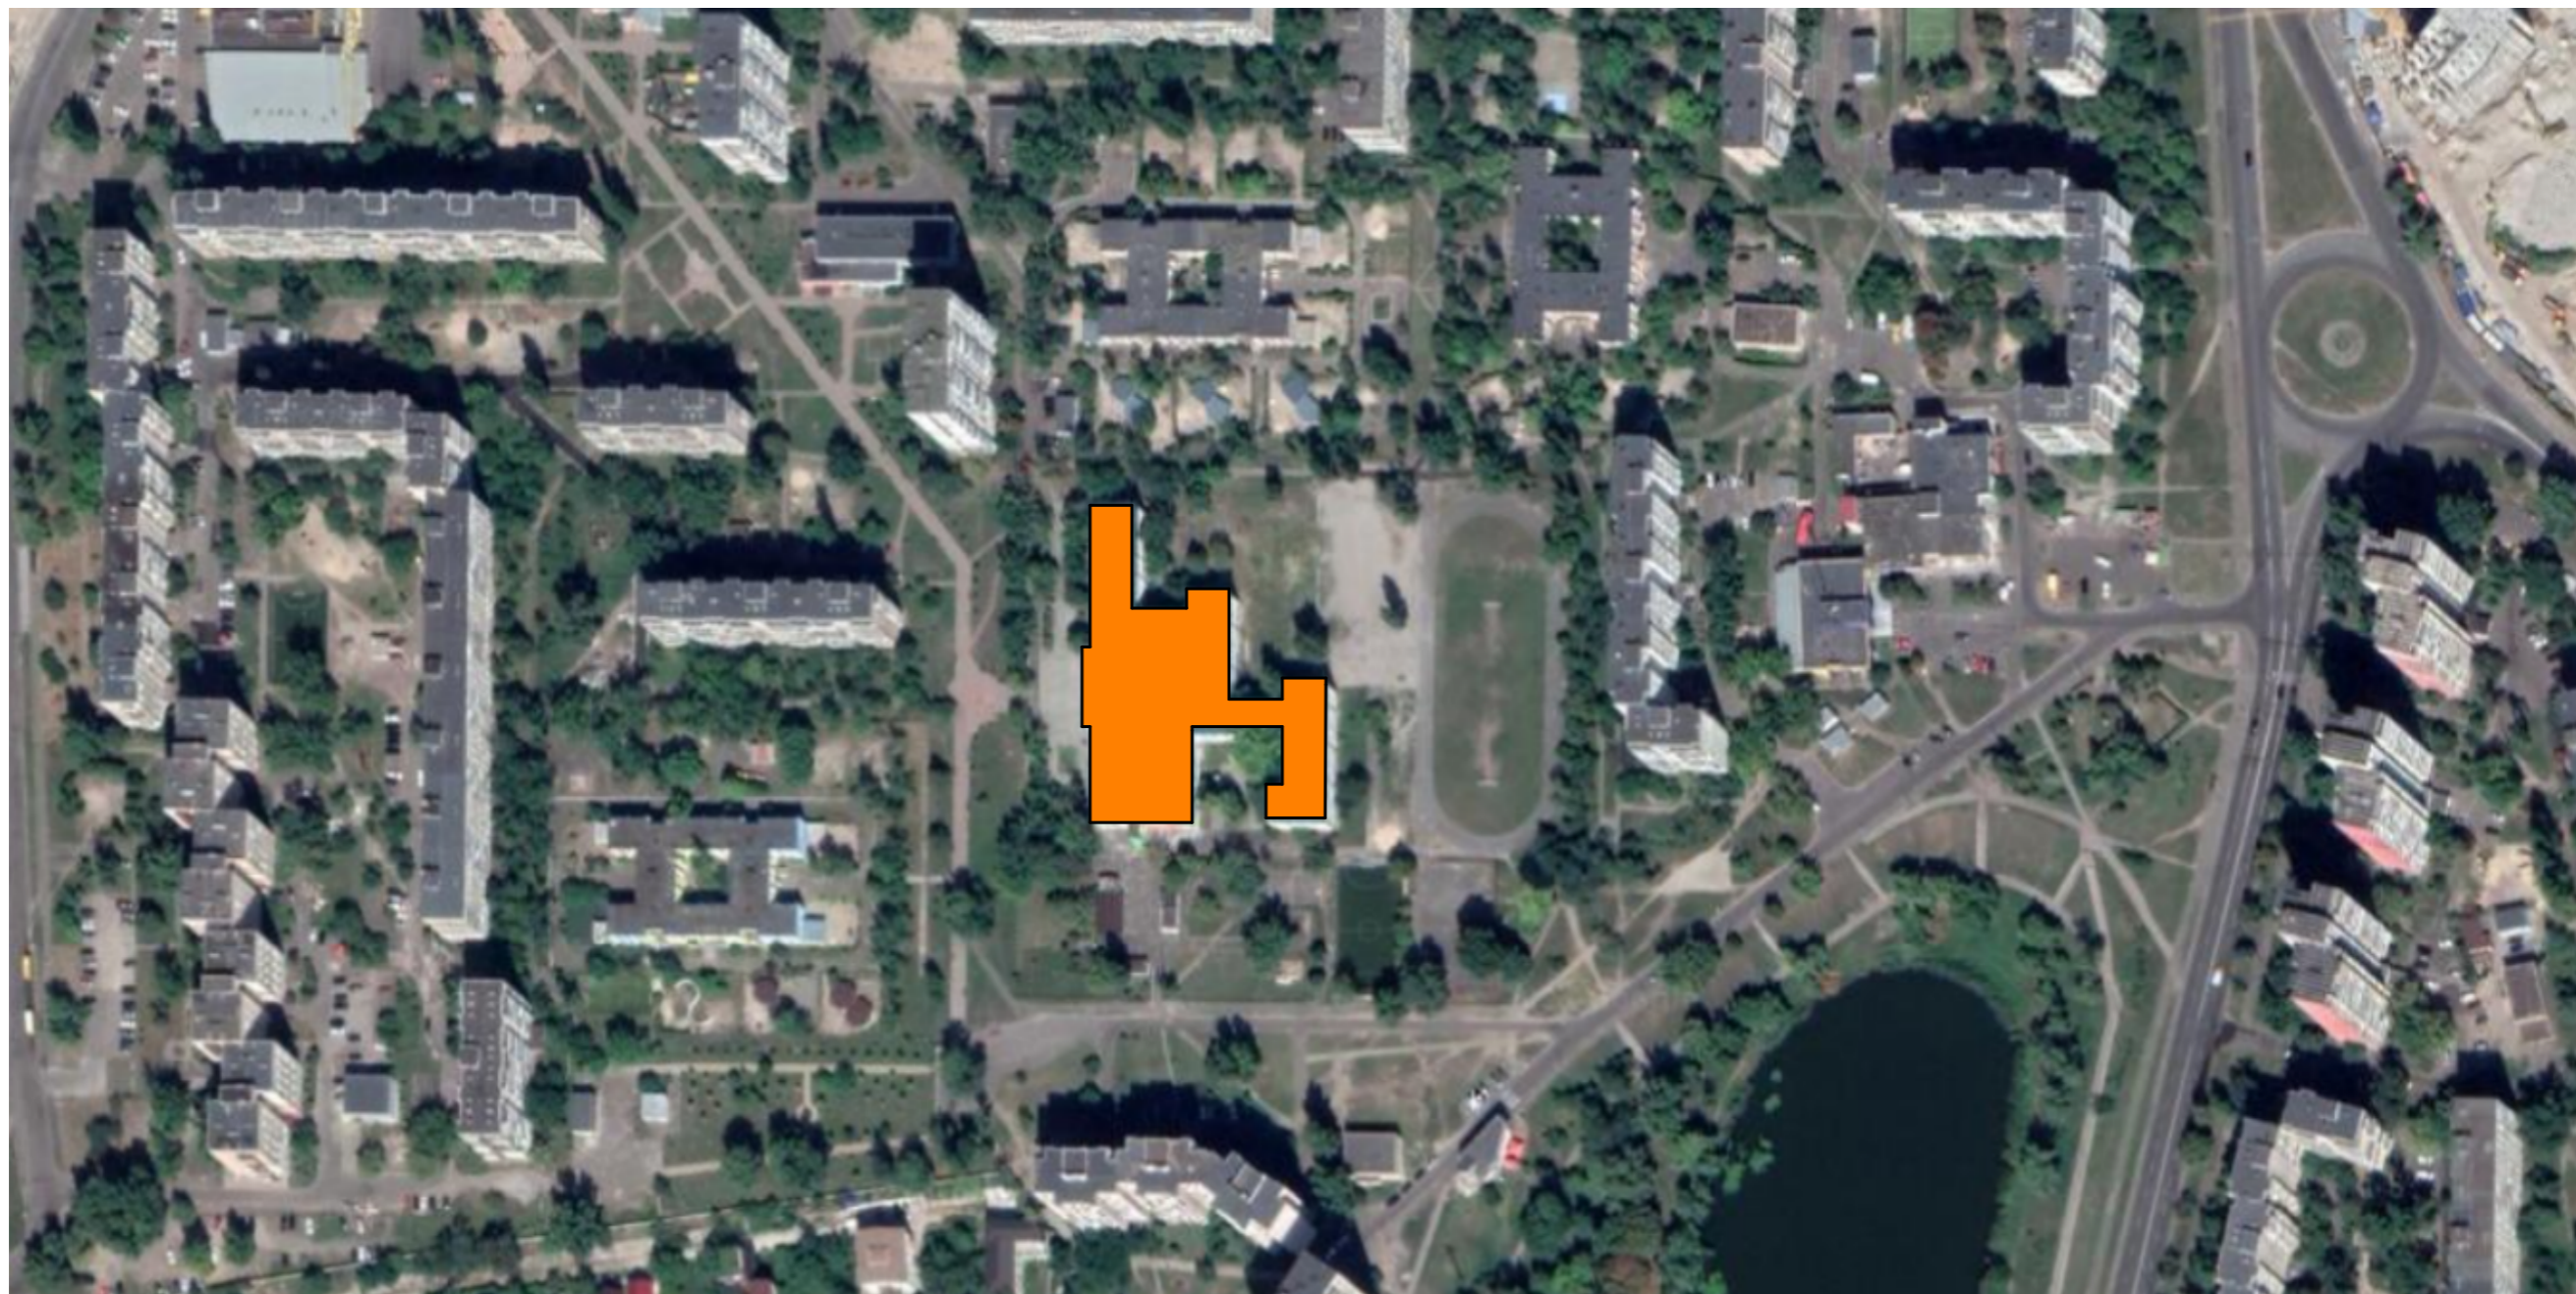


Спеціалізована школа I-III ступенів №234

Изм.	Коп.уч.	Лист	№Док.	Подп.	Дата	Художня розробка інтер'єру вхідної групи загальноосвітньої школи №234 у м. Києві			
						Кафедра дизайну середовища	Стадія	Лист	Листов
								02	
Виконала			Смігельська А.В.			Ситуаційний план	НАКККІМ БДЗ-13-7		
Перевірила			Мазніченко О.В.						

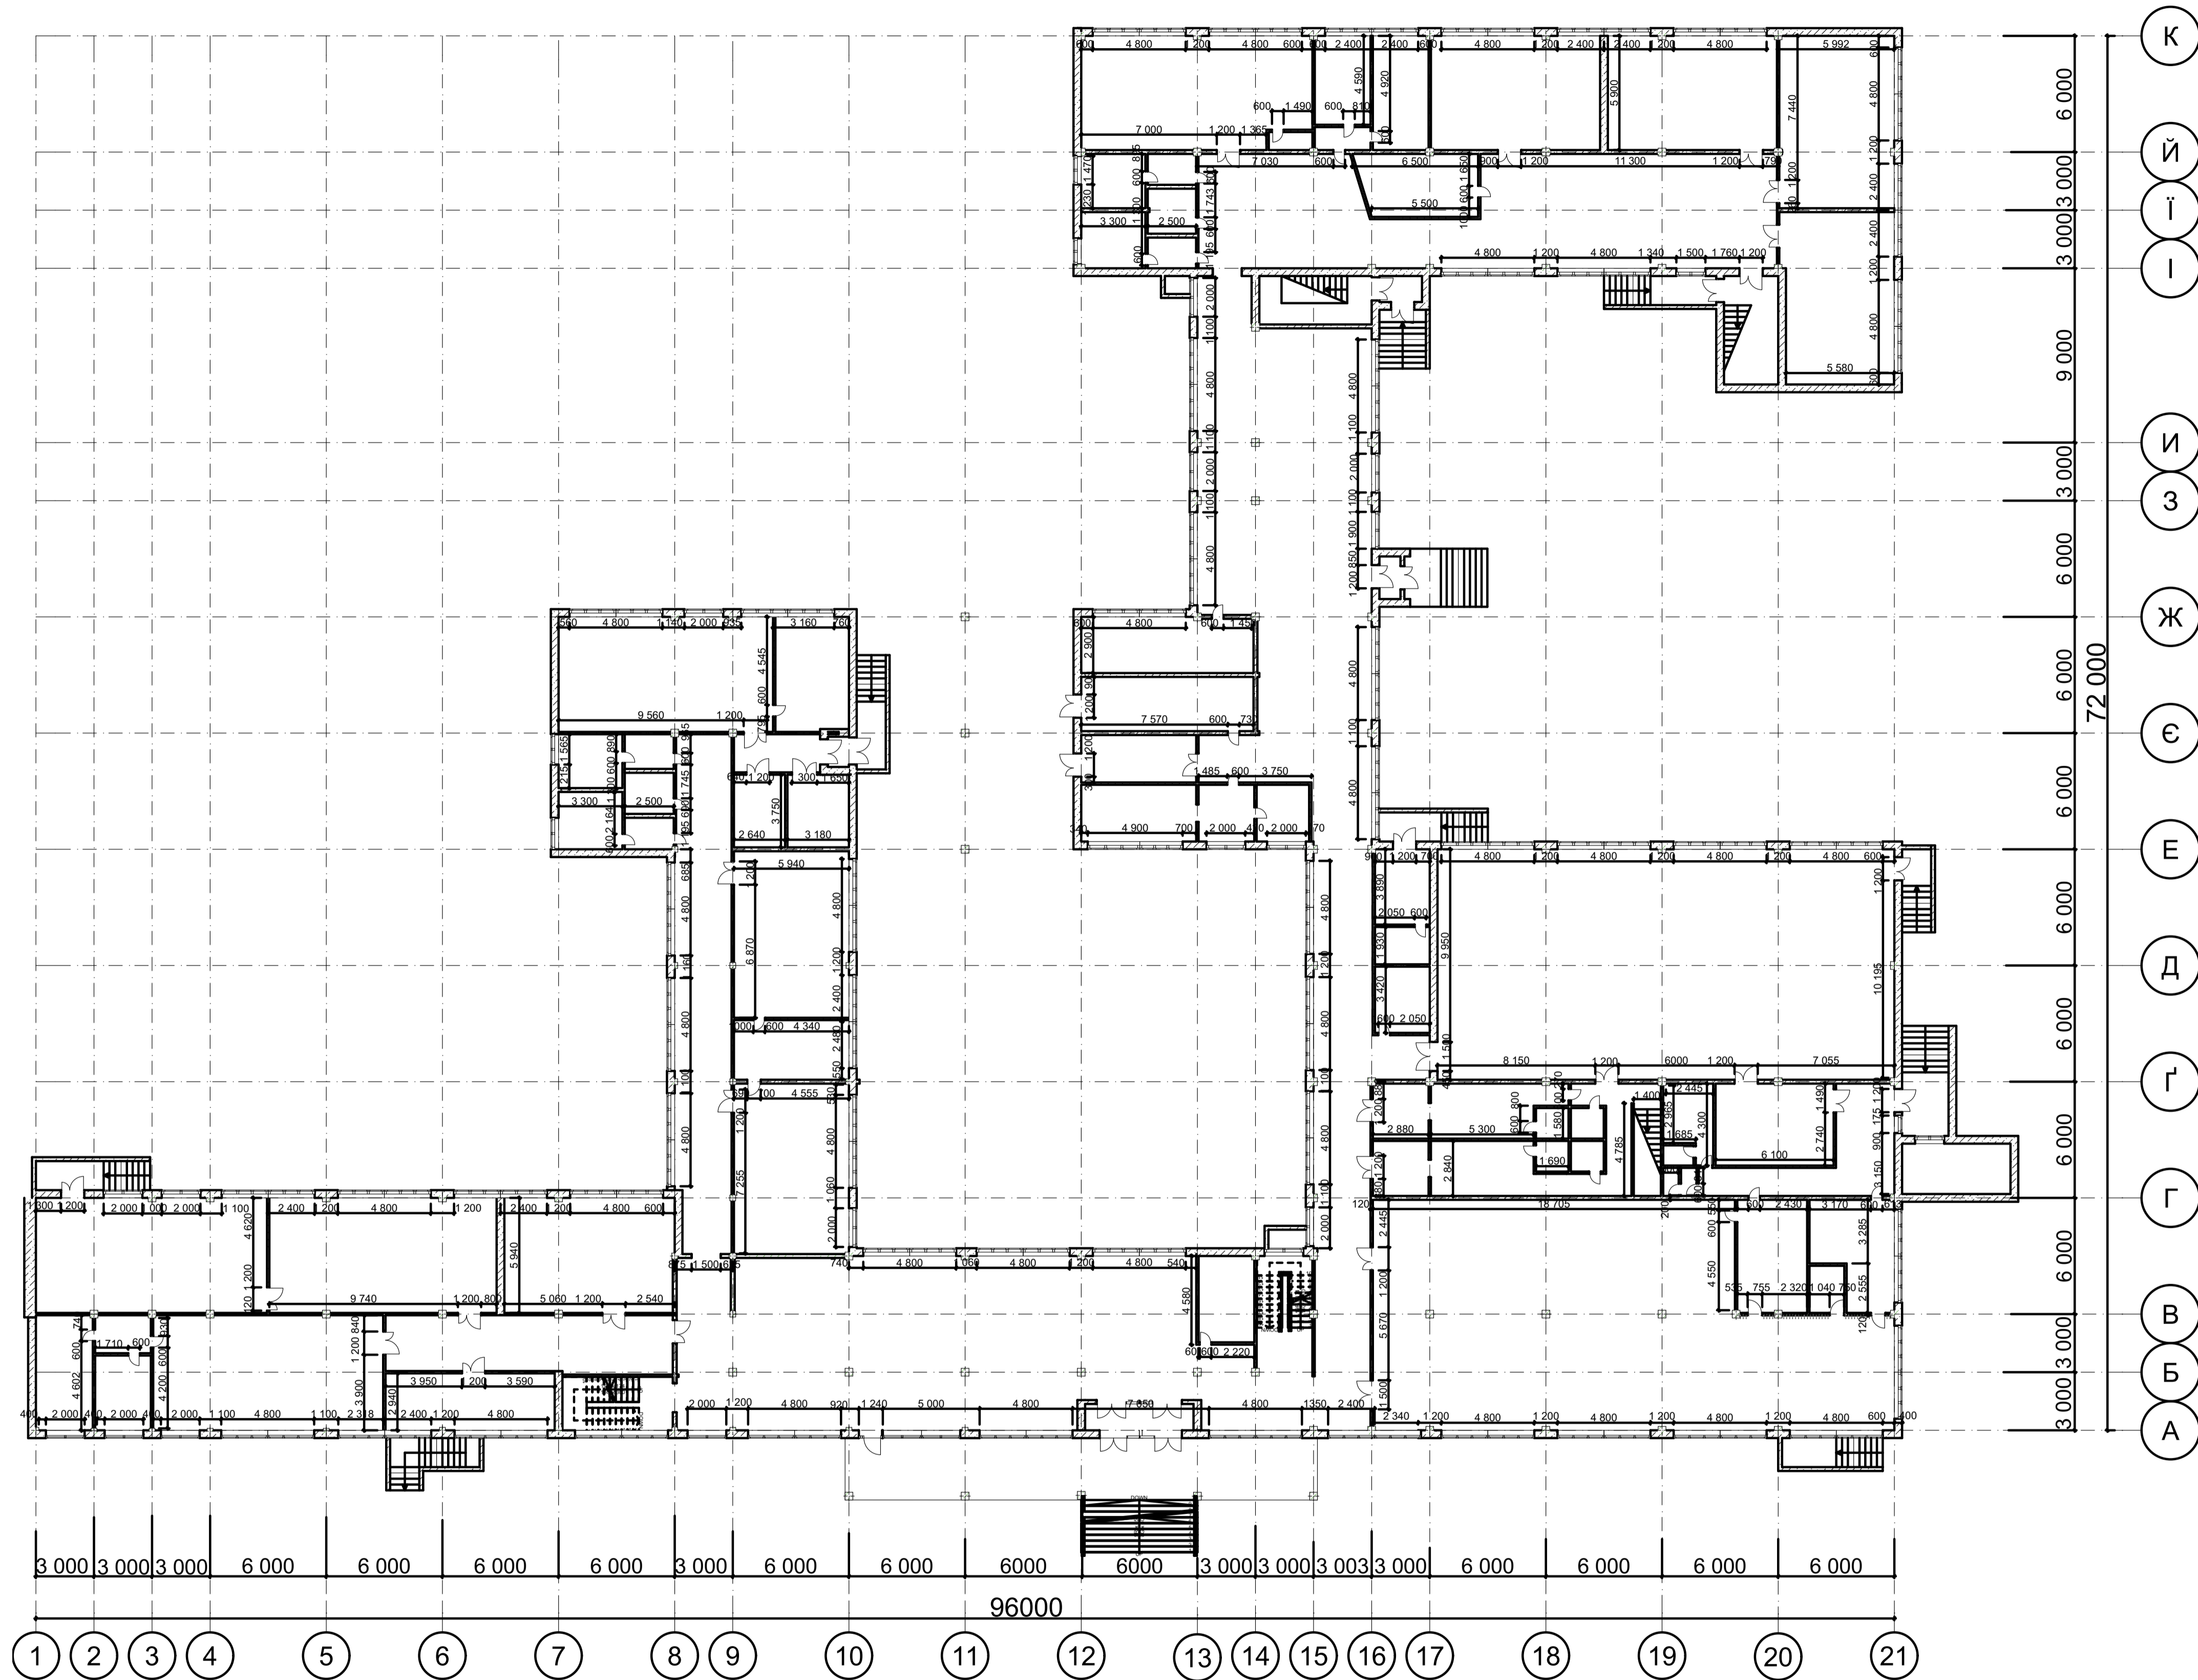


Експлікація	
Номер	Назва Зони
1.	Хол
2.	Адміністрація
3.	Їдальня
4.	Роздягальні
5.	Кабінет вчителя фізкультури
6.	Спортзал
7.	Комора
8.	Кабінет музичного мистецтва
9.	Кабінет англійської мови
10.	Санвузли
11.	Медпункт
12.	Кабінет психолога
13.	Навчальні класи
14.	Кабінети трудового навчання
15.	Кабінет хімії

Изм.	Жол.	Лист	Надк.	Подп.	Дата	Художня розробка інтер'єру відної групи загальноосвітньої школи №234 у м. Києві.
						Кафедра дизайну середовища
Виконала	Сигельська А.В.					Омбінний план
Перевірила	Мазанченко О.В.					НАККІМ БДЗ-13-7
						Стадія
						Лист
						Листов
						03

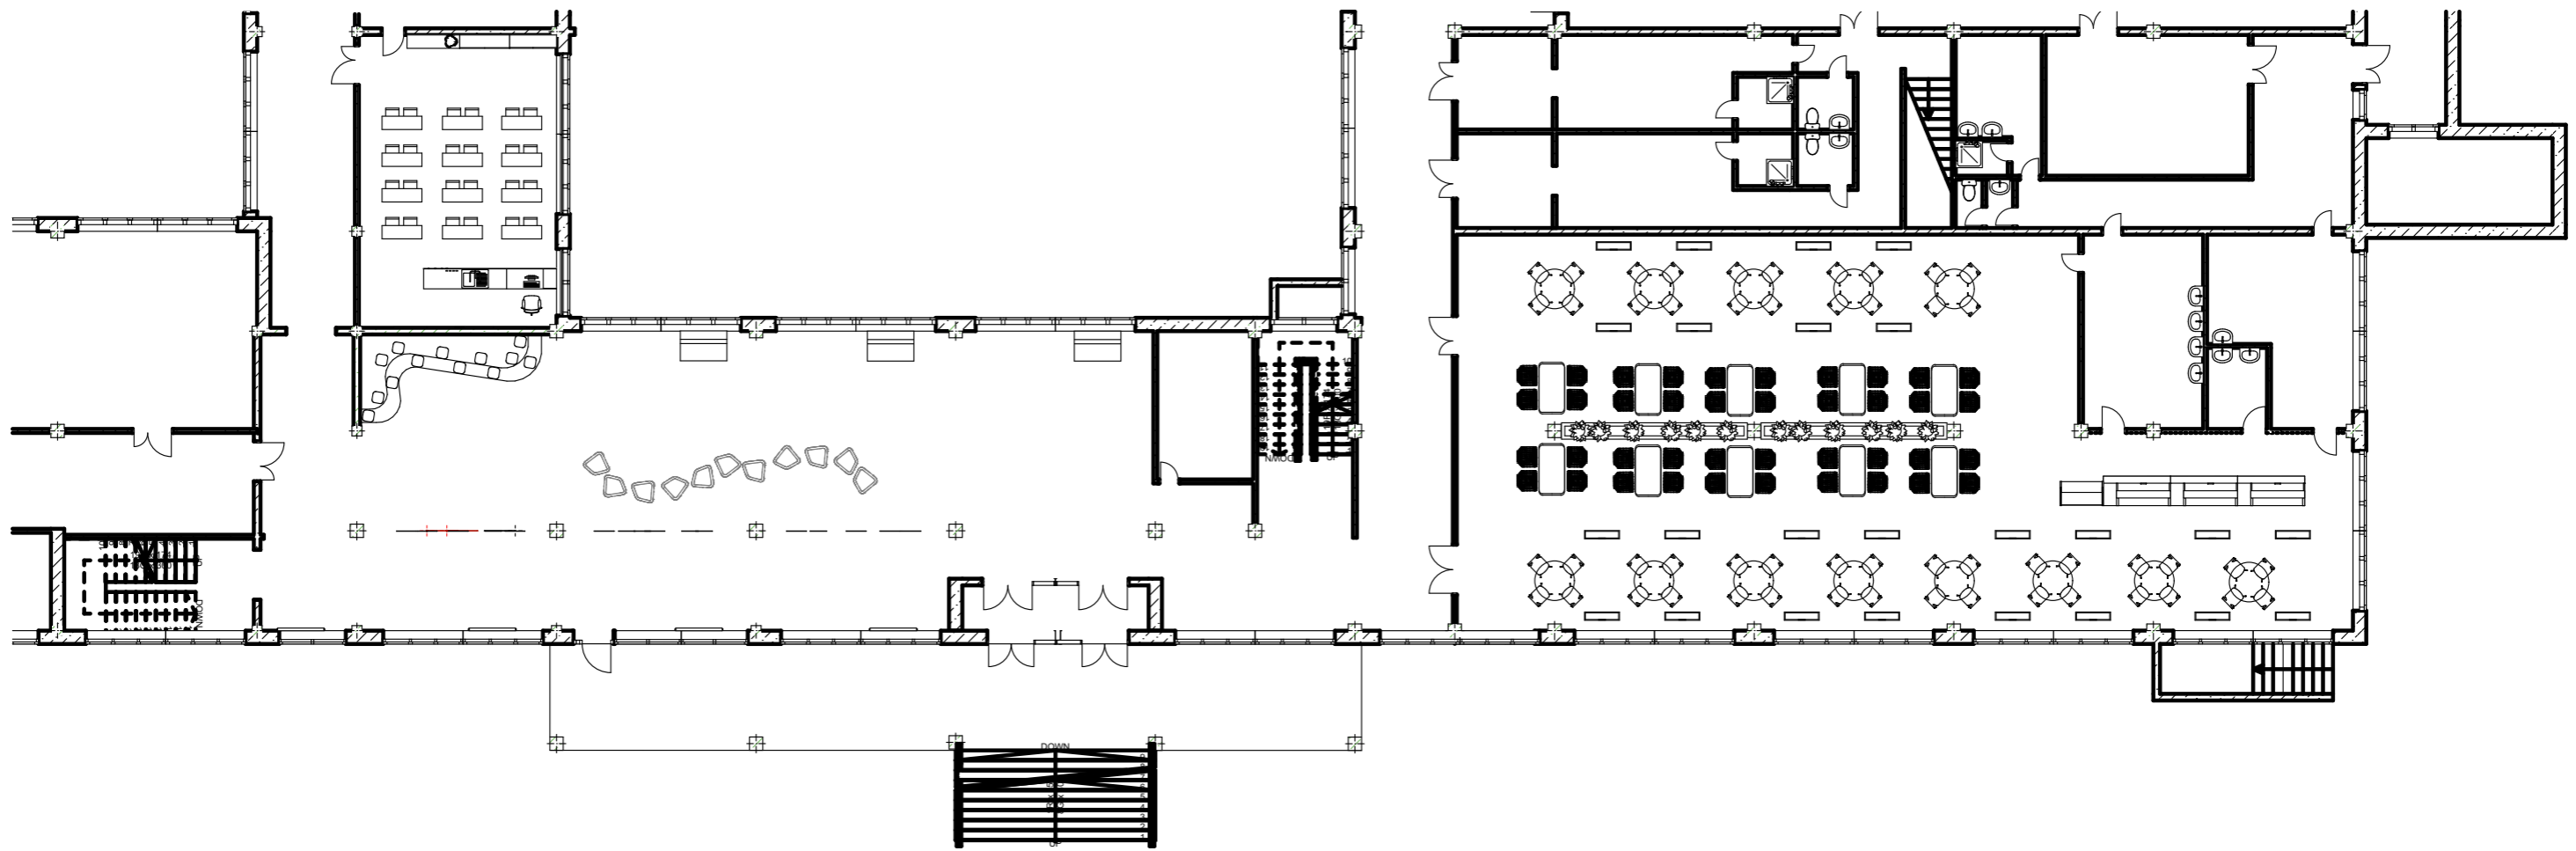

Изм.	Коп.уч.	Лист	№Док.	Подп.	Дата	Художня розробка інтер'єру вхідної групи загальноосвітньої школи №234 у м. Києві			
						Кафедра дизайну середовища	Стадія	Лист	Листов
								05	
Виконала		Смігельська А.В.				План меблів	НАККІМ БДЗ-13-7		
Перевірила		Мазніченко О.В.							

LED світильник BIOM 18W 6000K

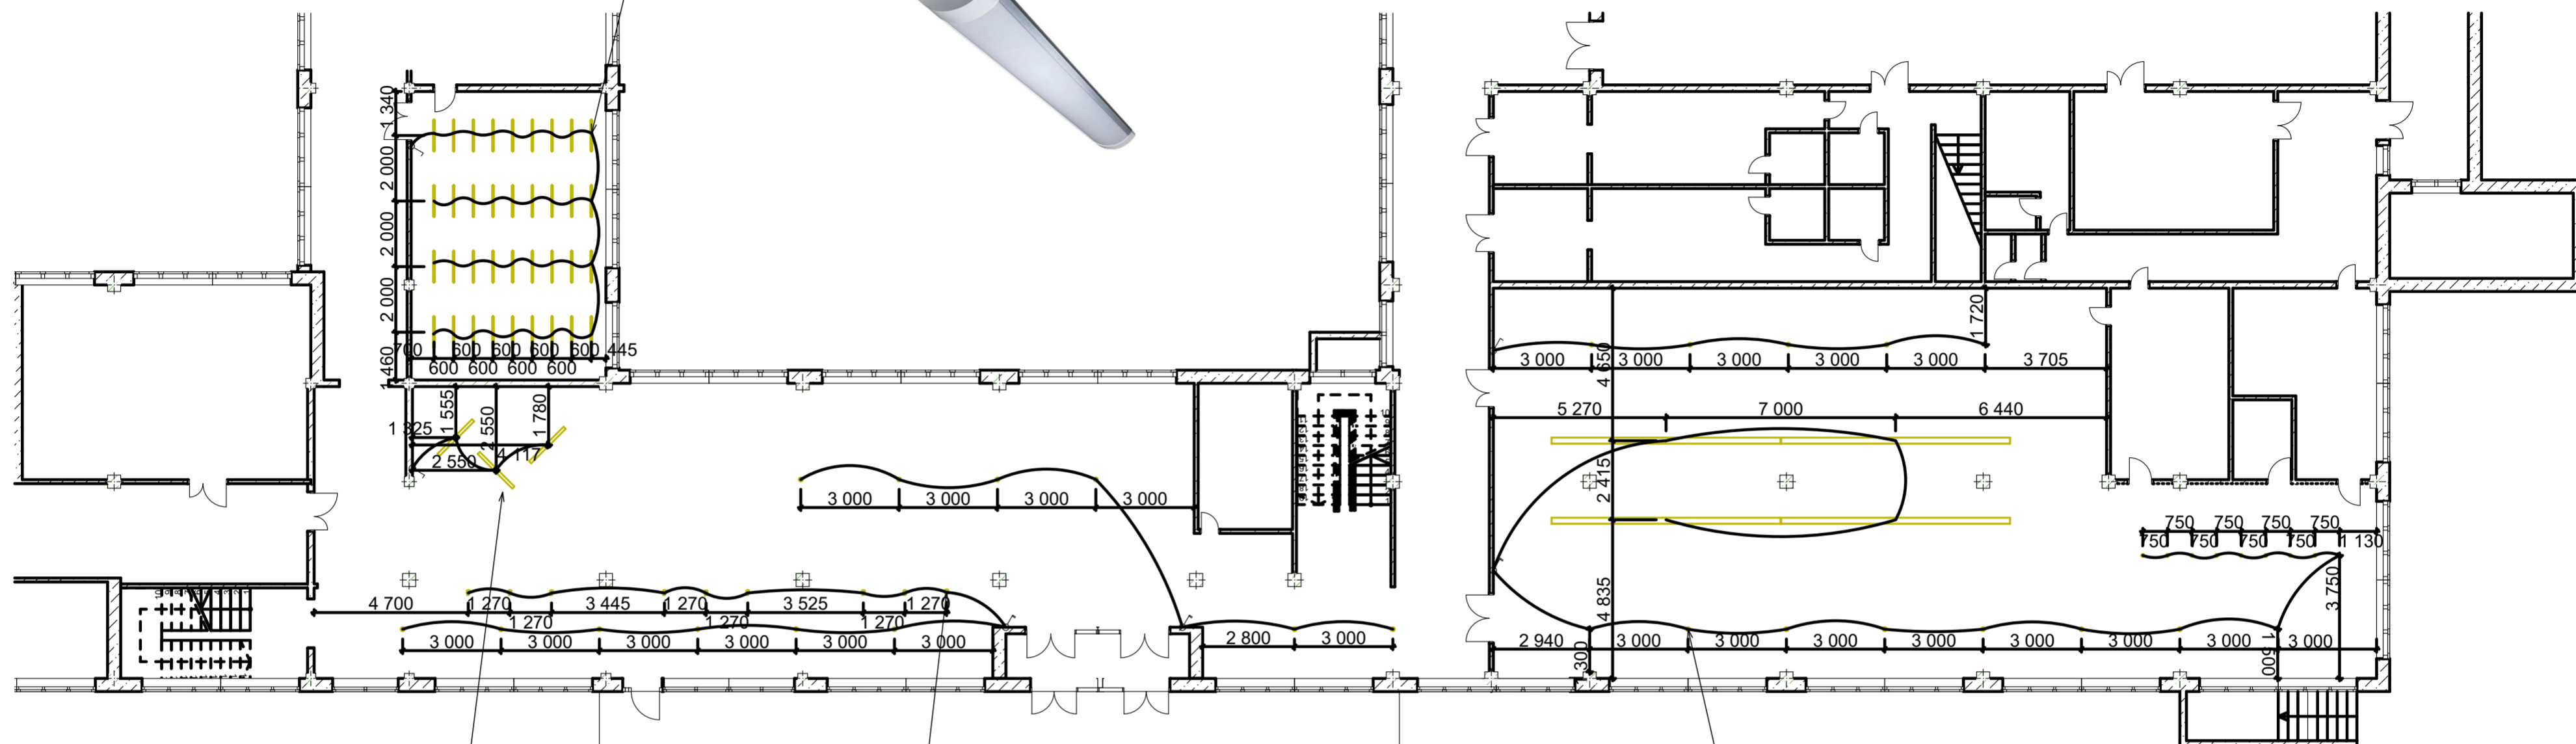

Люстра LAGUNA LIGHTING




Трековий світильник MAYTONI




Точковий світильник KANLUX



Изм.	Кол.уч.	Лист	№Док.	Подп.	Дата	Художня розробка інтер'єру вхідної групи загальноосвітньої школи №234 у м. Києві						
						Кафедра дизайну середовища				Стадія	Лист	Листов
											06	
Виконала						Смігельська А.В.				План освітлення		
Перевірила						Мазніченко О.В.						
											НАКККІМ БДЗ-13-7	

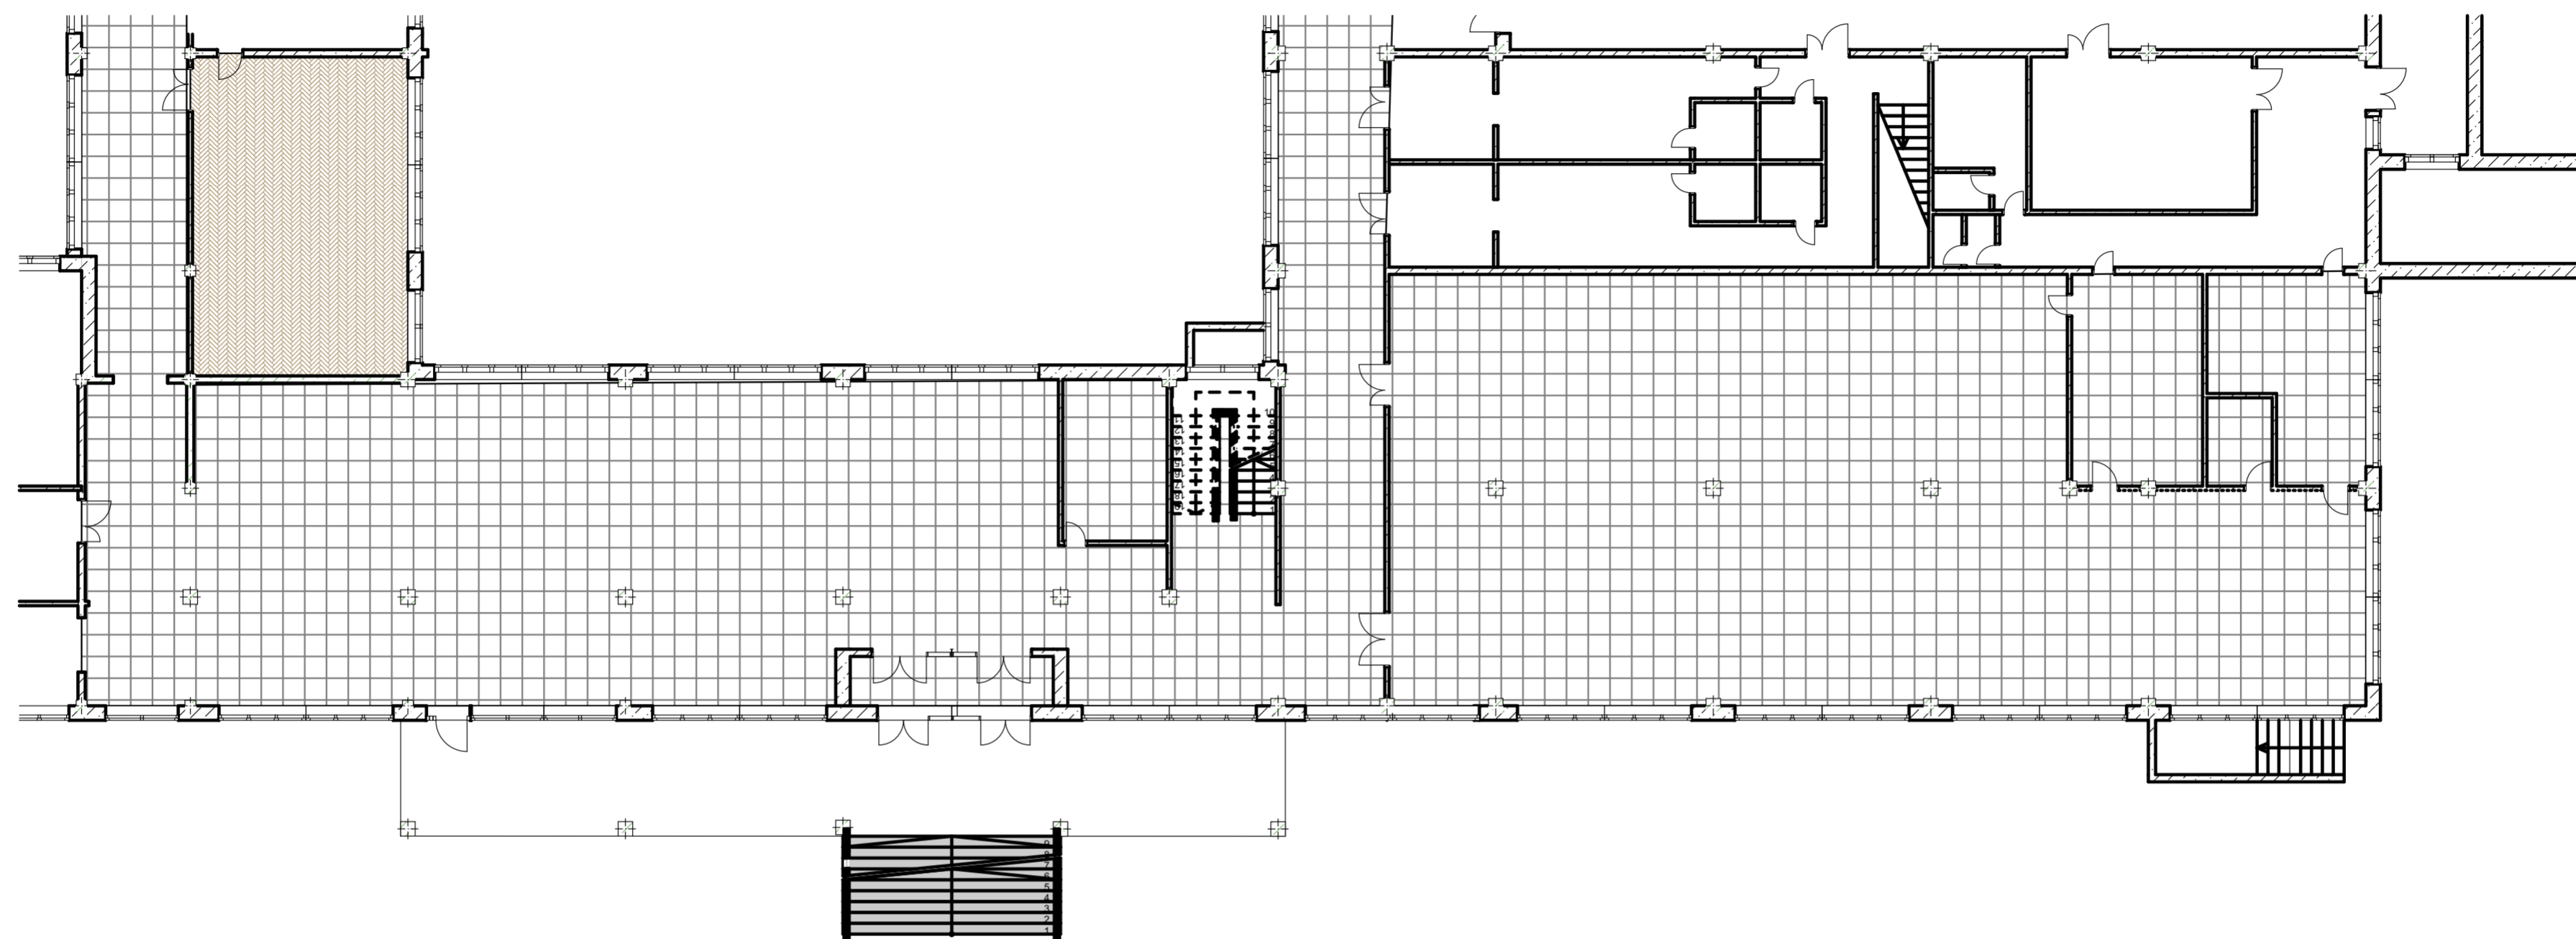

Паркетна доша
ялінка французька

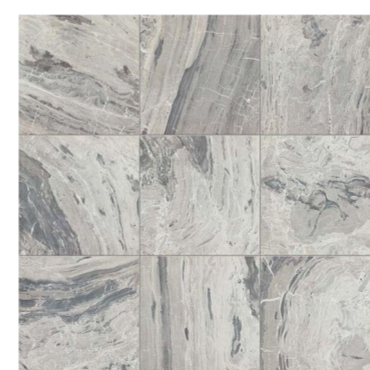

Плитка кераміка
(антиковзка)

Изм.	Кол.уч.	Лист	№Док.	Подп.	Дата	Художня розробка інтер'єру вхідної групи загальноосвітньої школи №234 у м. Києві			
						Кафедра дизайну середовища	Стадия	Лист	Листов
								07	
Виконала		Смігельська А.В.				План підлоги	НАККІМ БДЗ-13-7		
Перевірила		Мазніченко О.В.							




450 | 450



Изм.	Кол.уч.	Лист	№Док.	Подп.	Дата	Художня розробка інтер'єру вхідної групи загальноосвітньої школи №234 у м. Києві			
						Кафедра дизайну середовища	Стадія	Лист	Листов
								08	
Виконала		Смігельська А.В.				Розробка авторських меблів	НАККІМ БДЗ-13-7		
Перевірила		Мазніченко О.В.							



Изм.	Кол.уч.	Лист	№Док.	Подп.	Дата	Художня розробка інтер'єру вхідної групи загальноосвітньої школи №234 у м. Києві			
						Кафедра дизайну середовища	Стадія	Лист	Листов
								09	
Виконала			Смігельська А.В.			Розгортки холу	НАККІМ БДЗ-13-7		
Перевірила			Мазніченко О.В.						

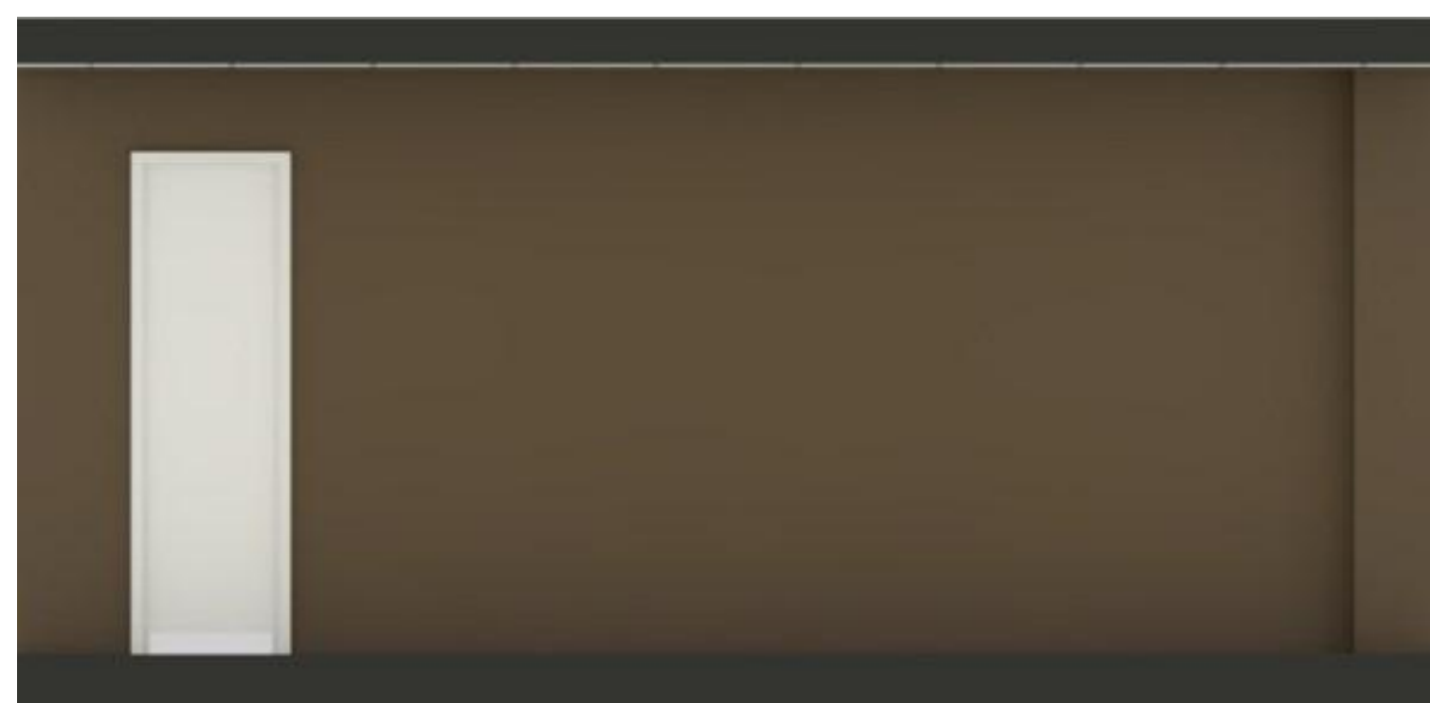

Изм.	Кол.уч.	Лист	№Док.	Подп.	Дата	Художня розробка інтер'єру вхідної групи загальноосвітньої школи №234 у м. Києві			
						Кафедра дизайну середовища	Стадія	Лист	Листов
								10	
Виконала		Смігельська А.В.				Розгортки їдальні	НАККІМ БДЗ-13-7		
Перевірила		Мазніченко О.В.							

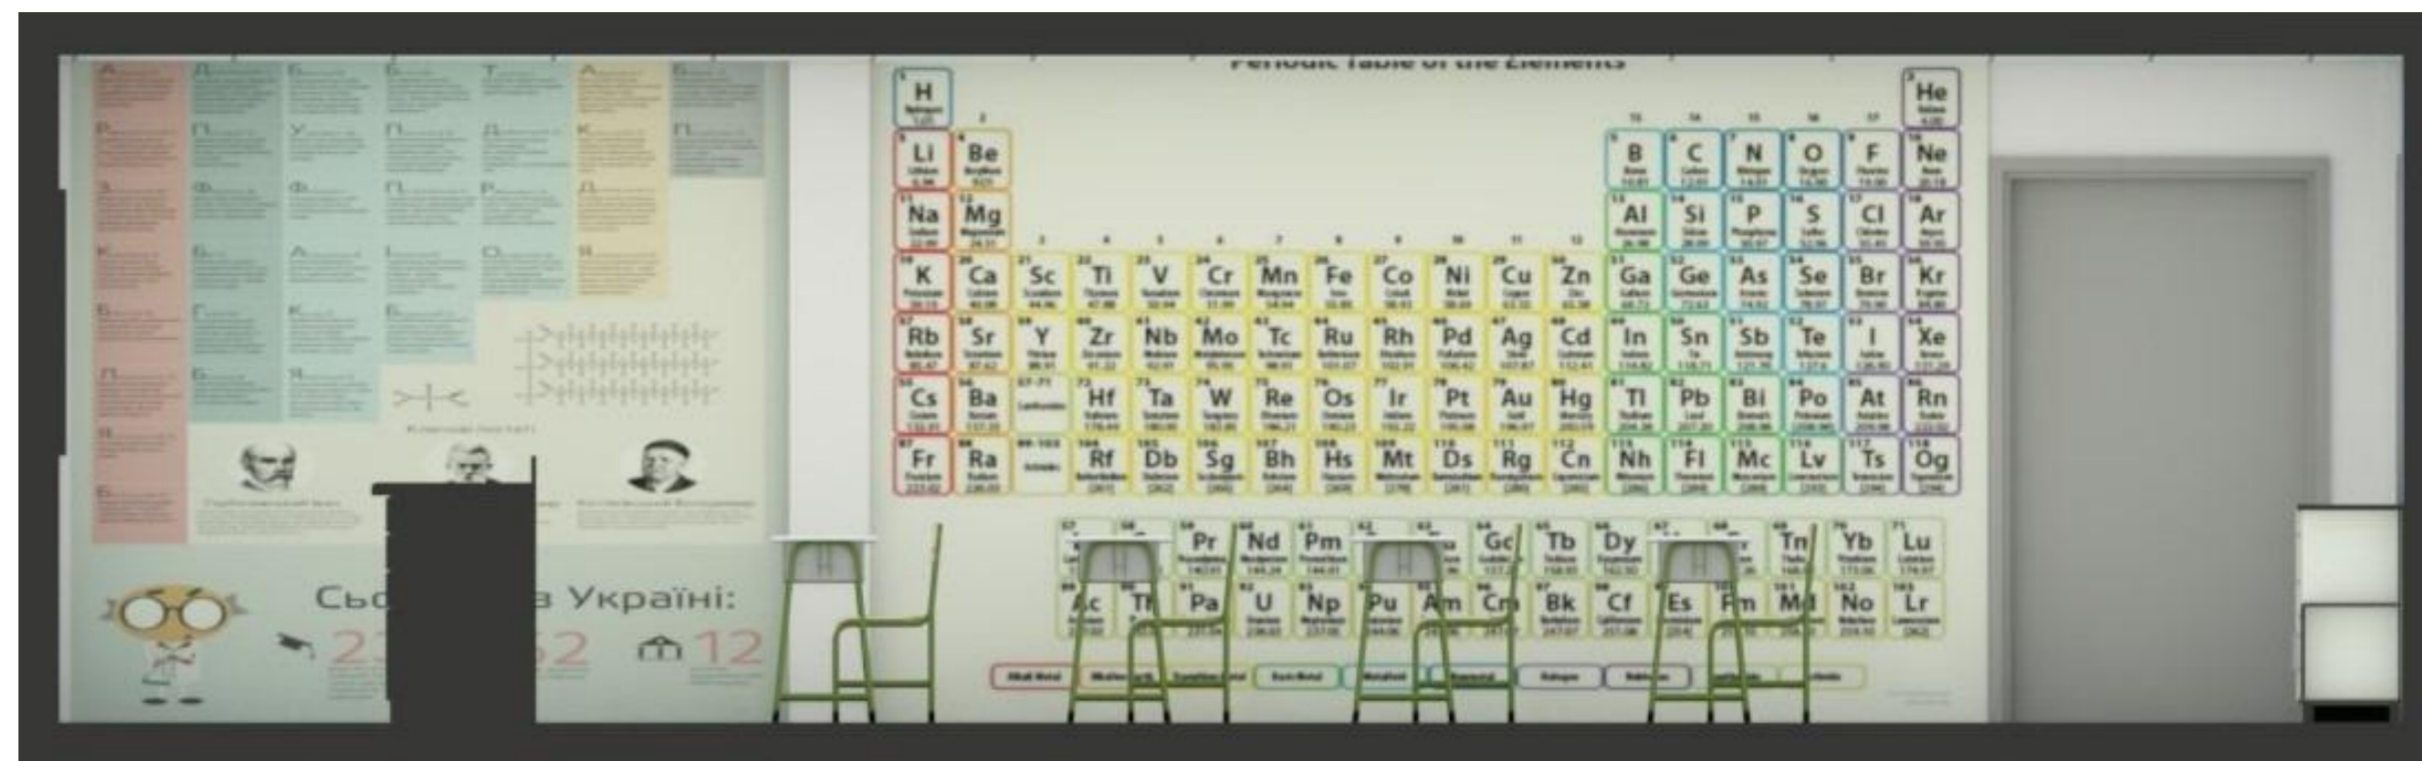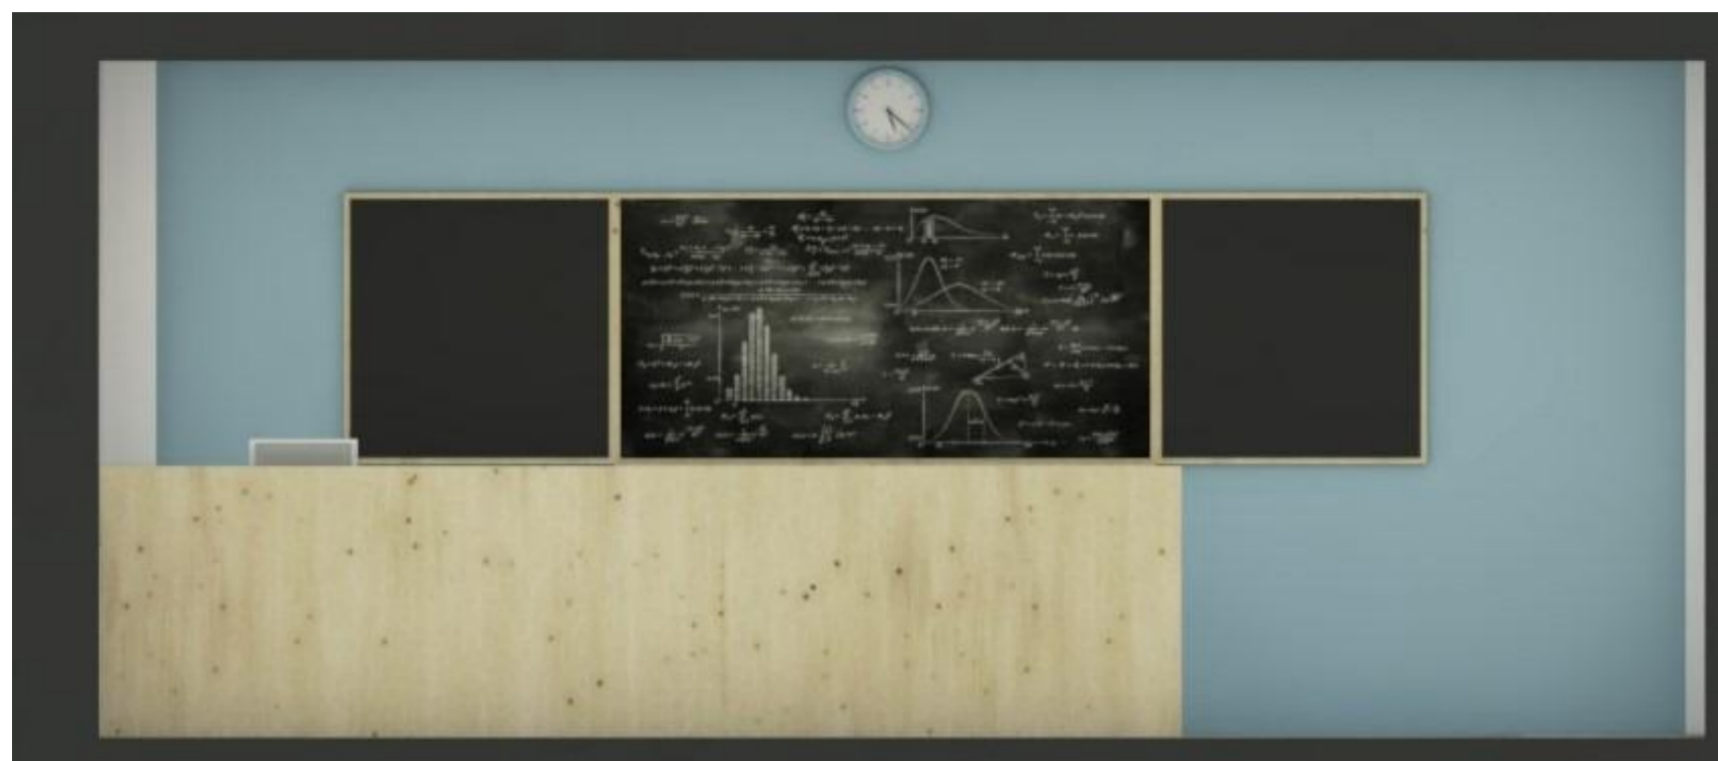

Изм.	Кол.уч.	Лист	№Док.	Подп.	Дата	Художня розробка інтер'єру вхідної групи загальноосвітньої школи №234 у м. Києві			
						Кафедра дизайну середовища	Стадия	Лист	Листов
								11	
Виконала				Смігельська А.В.		Розгортки класу	НАКККІМ БДЗ-13-7		
Перевірила				Мазніченко О.В.					



Изм.	Кол.уч.	Лист	№Док.	Подп.	Дата	Художня розробка інтер'єру вхідної групи загальноосвітньої школи №234 у м. Києві			
						Кафедра дизайну середовища	Стадія	Лист	Листов
								12	
Виконала		Смігельська А.В.				Візуалізація Хол 1	НАКККІМ БДЗ-13-7		
Перевірила		Мазніченко О.В.							



Изм.	Кол.уч.	Лист	№Док.	Подп.	Дата	Художня розробка інтер'єру вхідної групи загальноосвітньої школи №234 у м. Києві			
						Кафедра дизайну середовища	Стадія	Лист	Листов
								13	
Виконала		Смігельська А.В.				Візуалізація Хол 2	НАКККІМ БДЗ-13-7		
Перевірила		Мазніченко О.В.							



Изм.	Кол.уч.	Лист	№Док.	Подп.	Дата	Художня розробка інтер'єру вхідної групи загальноосвітньої школи №234 у м. Києві			
						Кафедра дизайну середовища	Стадія	Лист	Листов
								14	
Виконала		Смігельська А.В.				Візуалізація Хол 3	НАККІМ БДЗ-13-7		
Перевірила		Мазніченко О.В.							



Изм.	Коп.уч.	Лист	№Док.	Подп.	Дата	Художня розробка інтер'єру вхідної групи загальноосвітньої школи №234 у м. Києві			
						Кафедра дизайну середовища	Стадія	Лист	Листов
								15	
Виконала			Смігельська А.В.			Візуалізація їдальня 1	НАКККІМ БДЗ-13-7		
Перевірила			Мазніченко О.В.						



Изм.	Коп.уч.	Лист	№Док.	Подп.	Дата	Художня розробка інтер'єру вхідної групи загальноосвітньої школи №234 у м. Києві			
						Кафедра дизайну середовища	Стадія	Лист	Листов
								17	
Виконала			Смігельська А.В.			Візуалізація їдальня 3	НАКККІМ БДЗ-13-7		
Перевірила			Мазніченко О.В.						



Изм.	Кол.уч.	Лист	№Док.	Подп.	Дата	Художня розробка інтер'єру вхідної групи загальноосвітньої школи №234 у м. Києві			
						Кафедра дизайну середовища	Стадія	Лист	Листов
								19	
Виконала		Смігельська А.В.				Візуалізація Кабінет 2	НАККІМ БДЗ-13-7		
Перевірила		Мазніченко О.В.							



Изм.	Кол.уч.	Лист	№Док.	Подп.	Дата	Художня розробка інтер'єру вхідної групи загальноосвітньої школи №234 у м. Києві			
						Кафедра дизайну середовища	Стадія	Лист	Листов
								20	
Виконала		Смігельська А.В.				Візуалізація Кабінет 3	НАКККІМ БДЗ-13-7		
Перевірила		Мазніченко О.В.							