



						Дизайн інтер'єру літературного кафе у торговельному комплексі "Etika"			
Изм.	Кол.уч.	Лист	№Док.	Подп.	Дата				
						Кафедра дизайну середовища	Стадия	Лист	Листов
							ПП	01	15
Виконав	Безсонова А.О.					Ситуаційний план	НАККІМ БДЗ 13-7		
Перевірів	Креховецький І.В.								

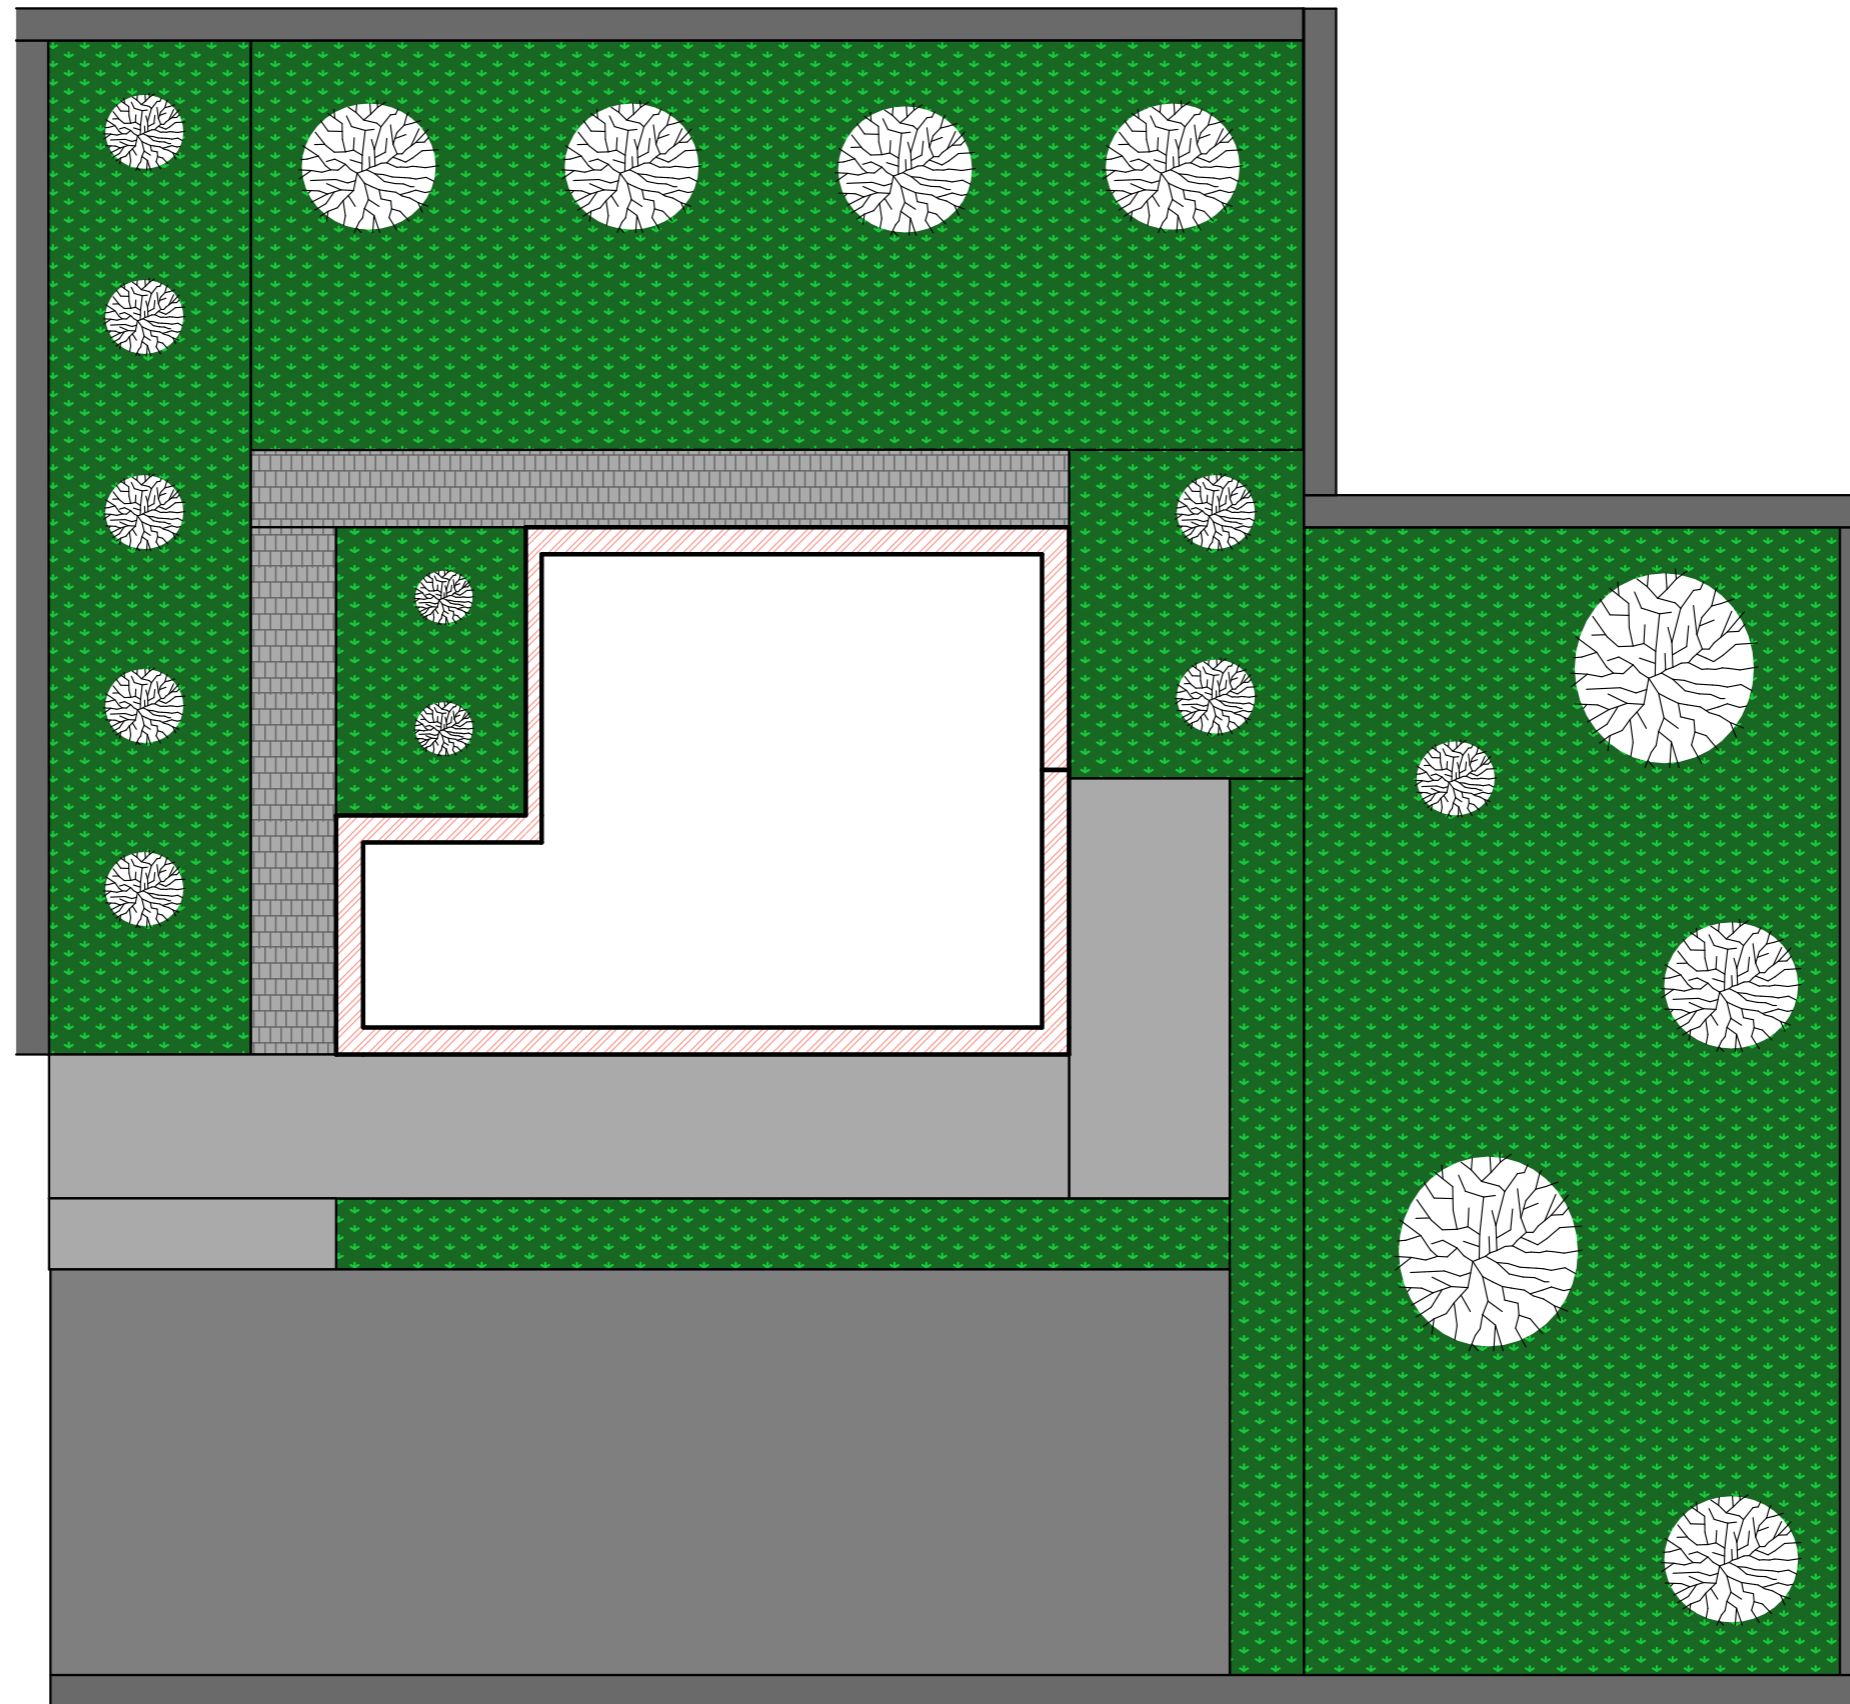


Изм.	Кол.ч.	Лист	№Док.	Подп.	Дата	Дизайн інтер'єру літературного кафе у торговельному комплексі "Etika"			
						Кафедра дизайну середовища	Стадія	Лист	Листов
							ПП	02	15
Виконав		Безсонова А.О.				Генеральний план	НАККІМ БДЗ 13-7		
Перевірив		Креховецький І.В.							

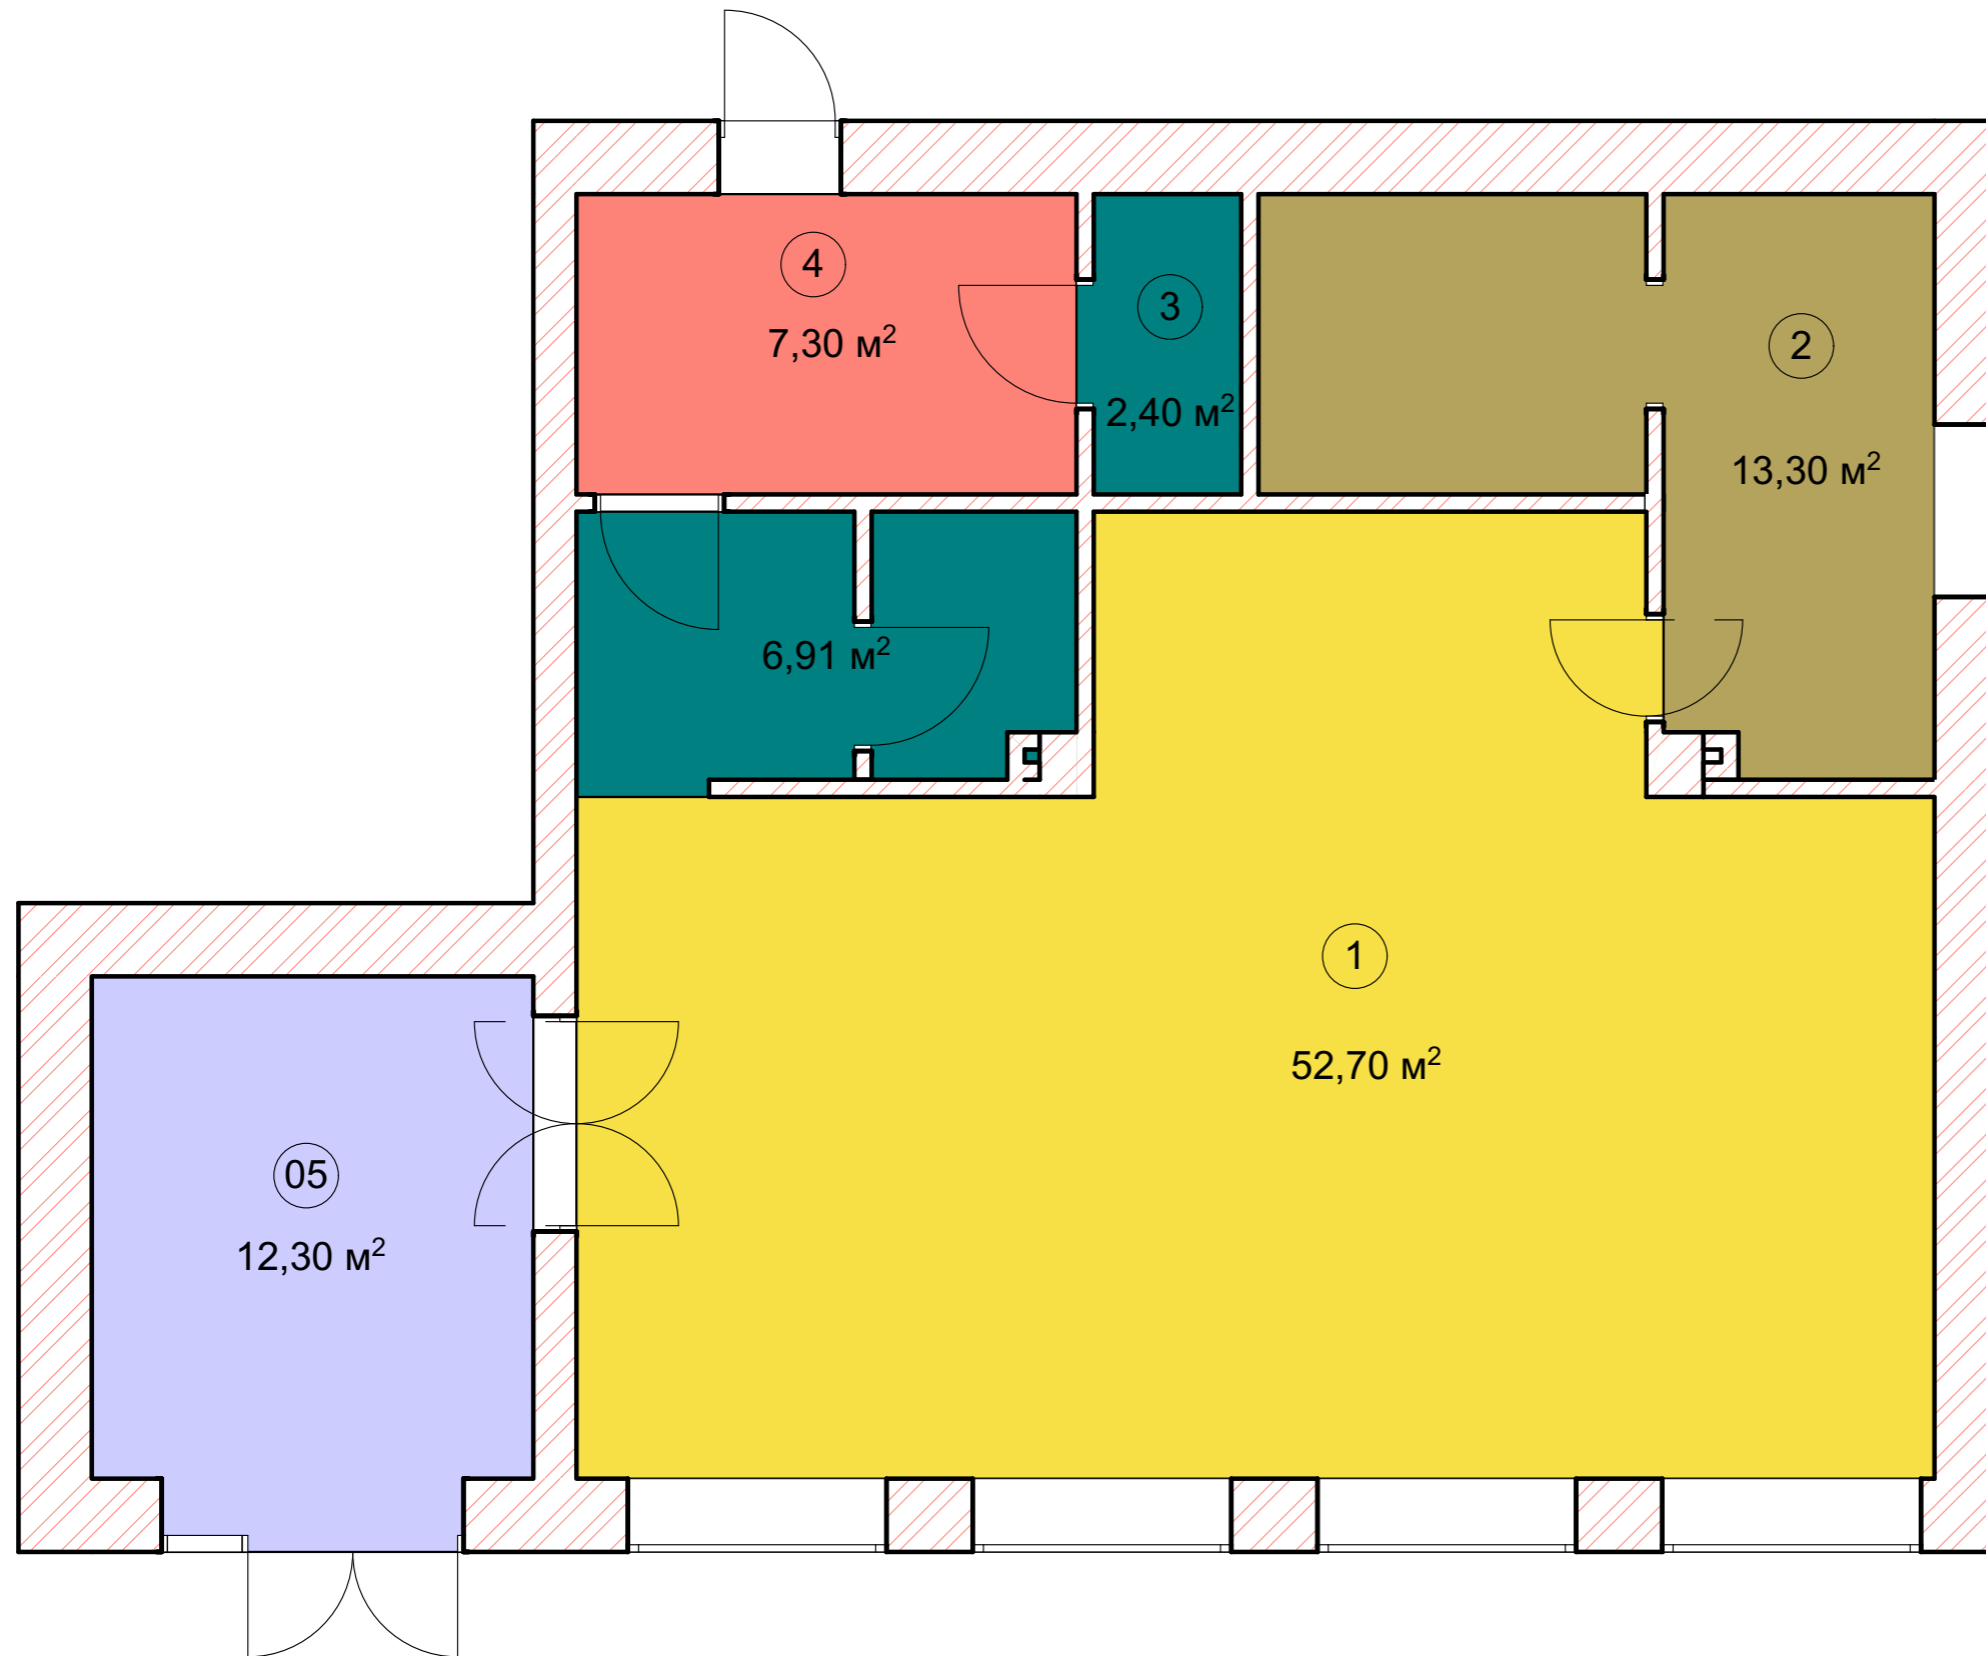


№	Назва приміщення	Площа
01	Основний зал	65 м ²
02	Зона кухні	13,30 м ²
03	Санітарна зона	9,30 м ²
04	Службова зона	7,30 м ²
05	Тамбур	12,30 м ²
	Всього :	95 м ²


Изм.	Кол.ч.	Лист	№Док.	Подп.	Дата	Дизайн інтер'єру літературного кафе у торговельному комплексі "Etika"			
						Кафедра дизайну середовища	Стадія	Лист	Листов
							ПП	03	15
Виконав	Безсонова А.О.					Функціональний план	НАККІМ БДЗ 13-7		
Перевірив	Креховецький І.В.								

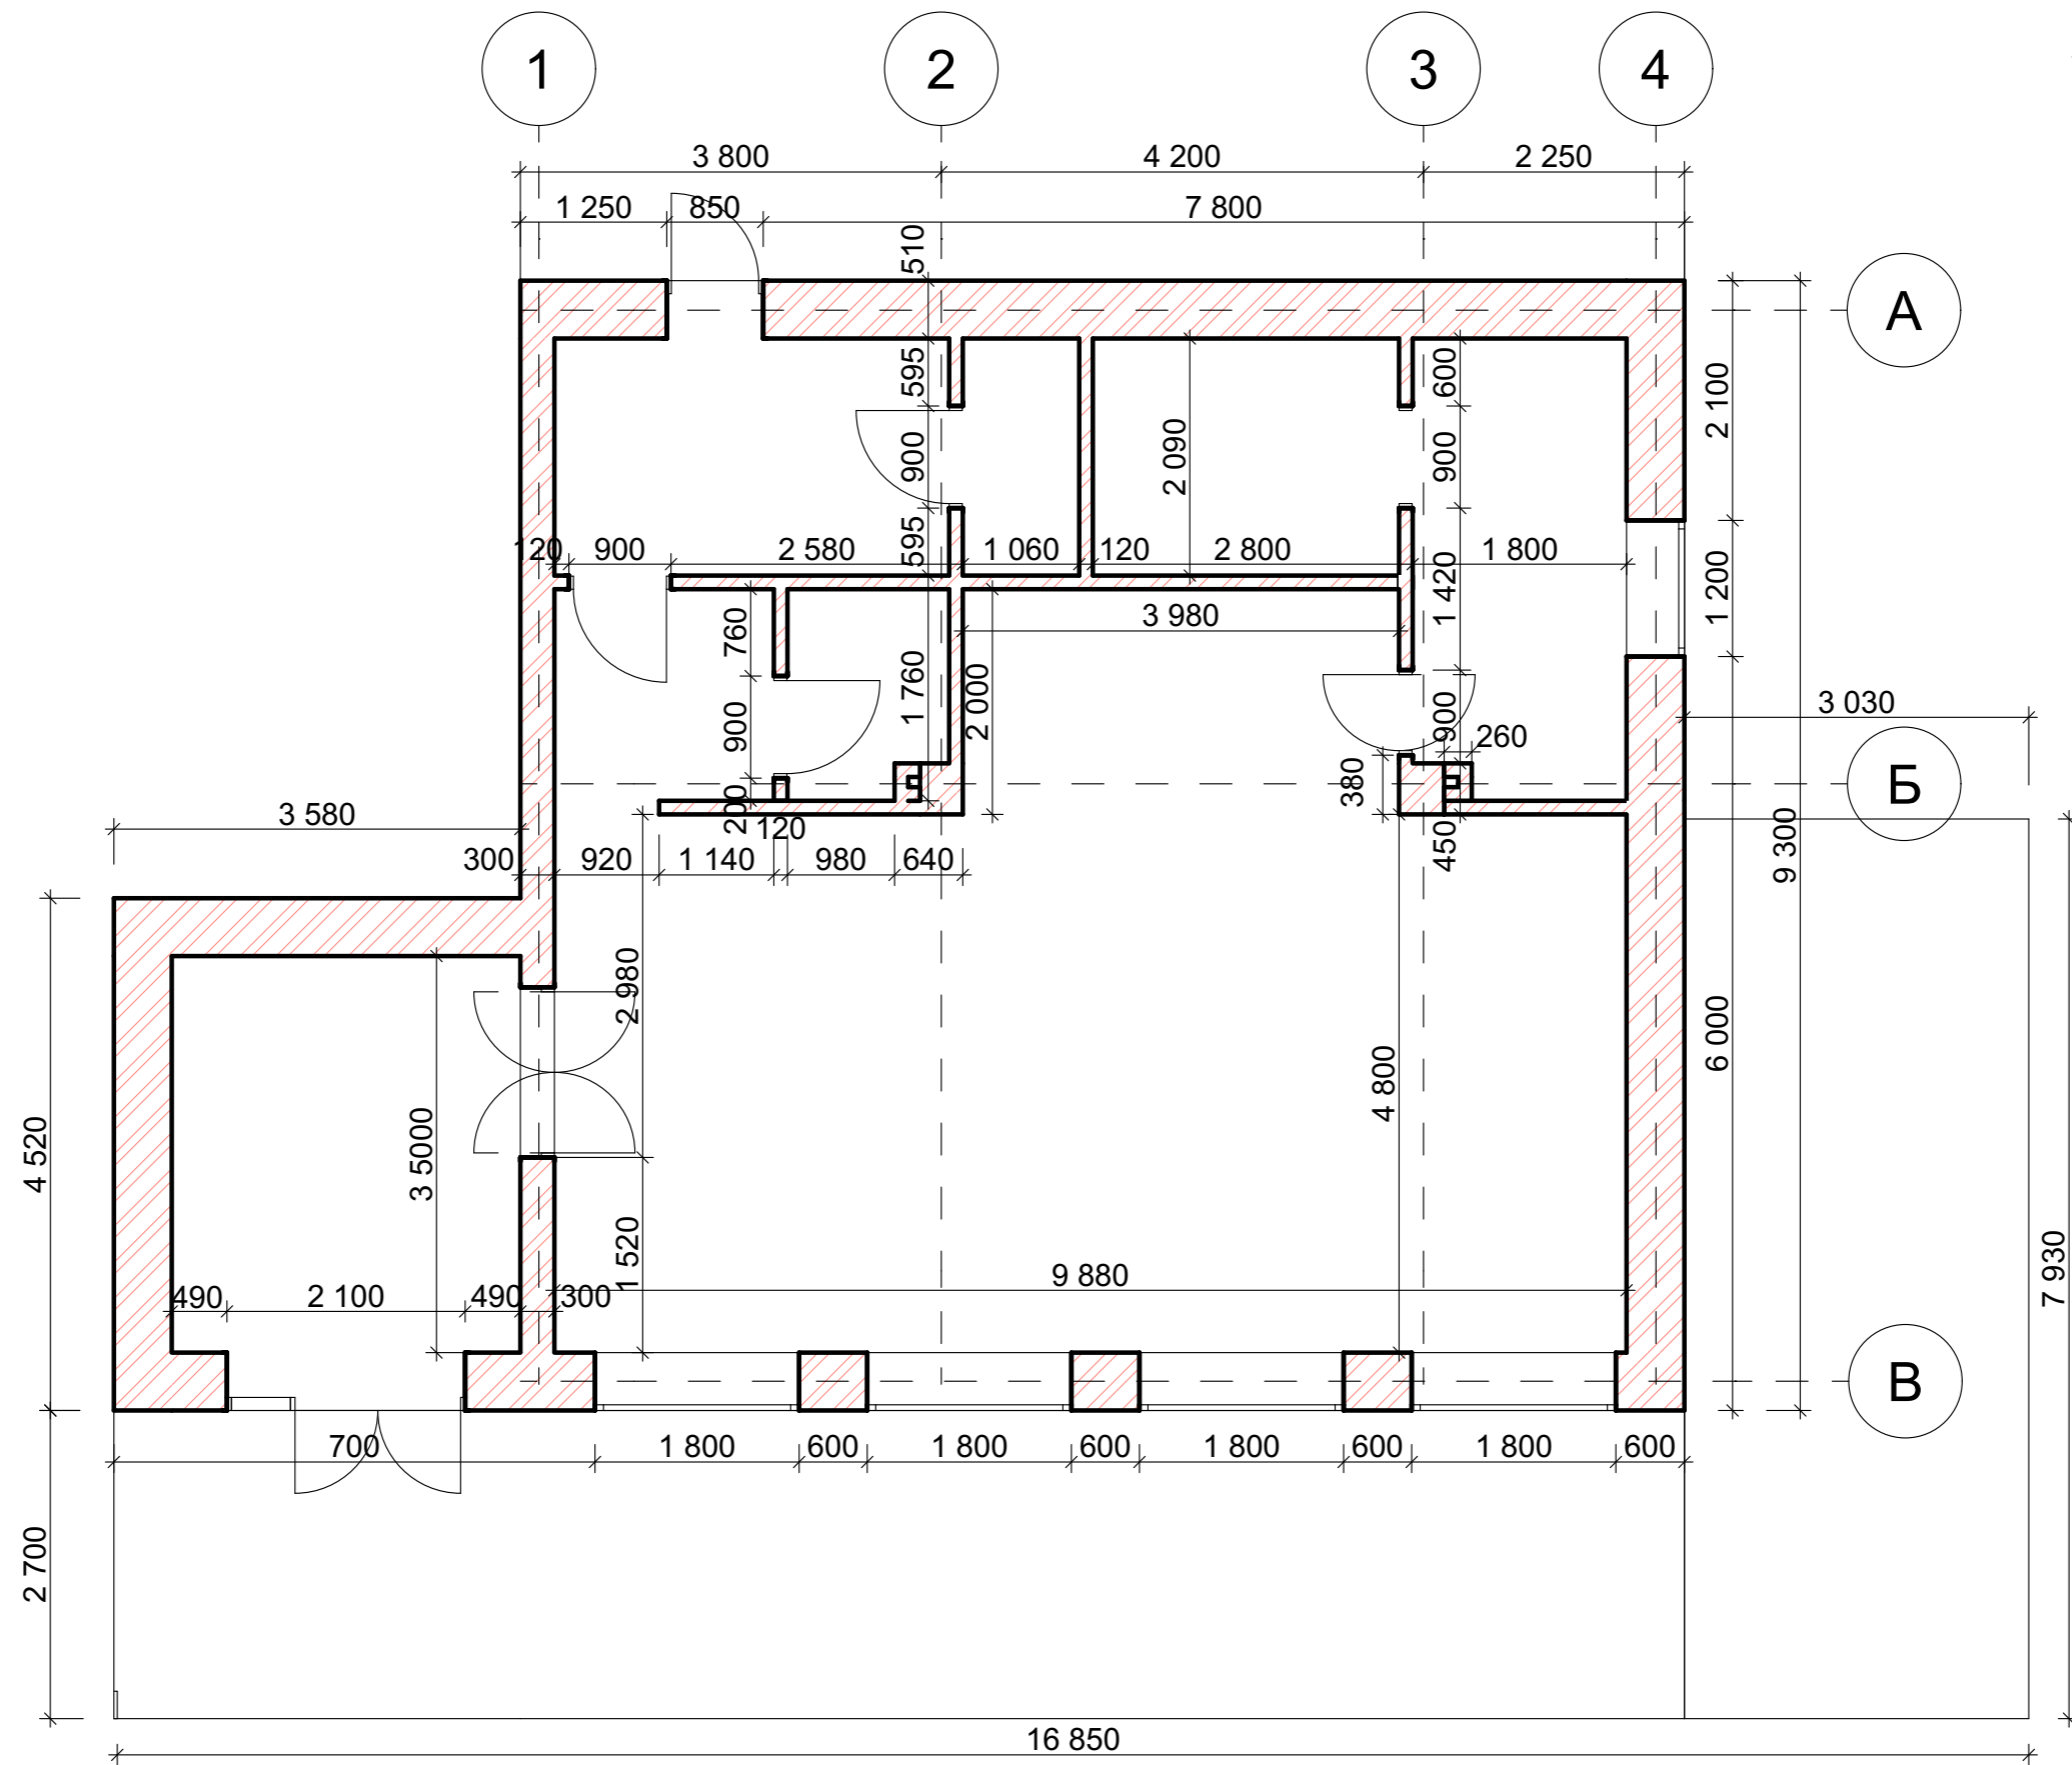

						Дизайн інтер'єру літературного кафе у торговельному комплексі "Etika"			
Изм.	Кол.уч.	Лист	№Док.	Подп.	Дата				
						Кафедра дизайну середовища	Стадия	Лист	Листов
							ПП	04	15
Виконав						Безсонова А.О.			
Перевірив						Креховецький І.В.			
						Обмірний план		НАККІМ БДЗ 13-7	

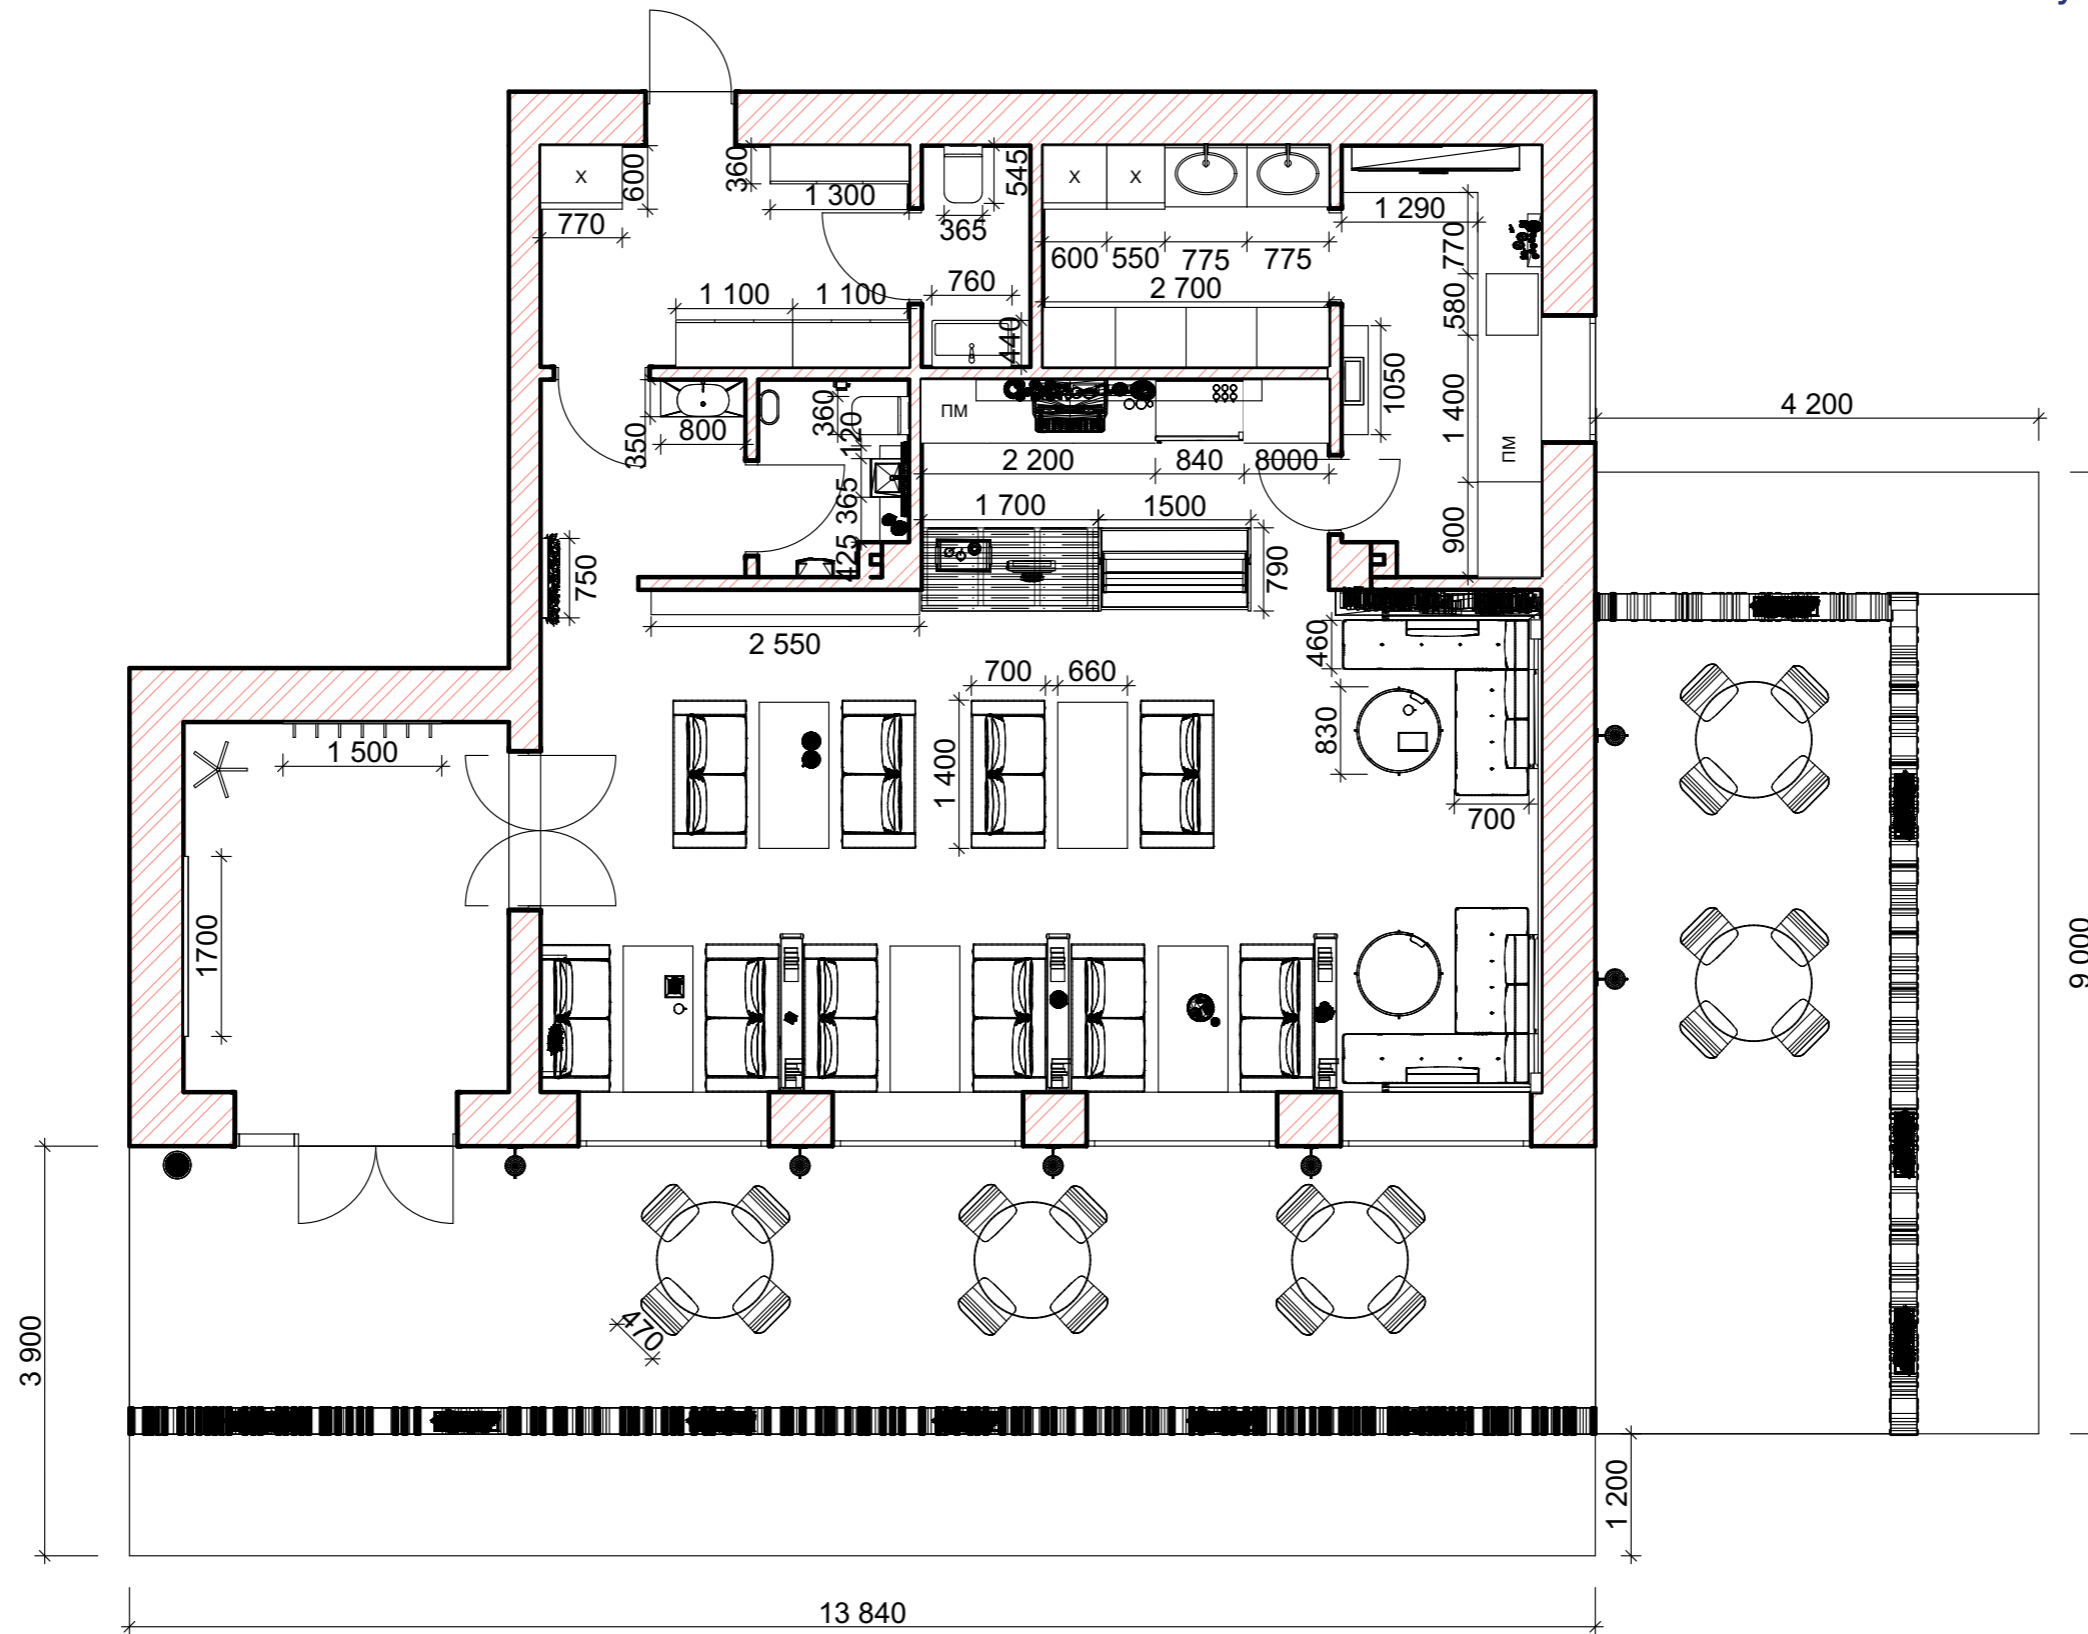


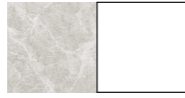

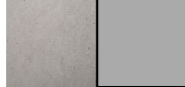
						Дизайн інтер'єру літературного кафе у торговельному комплексі "Etika"			
Изм.	Кол.уч.	Лист	№Док.	Подп.	Дата				
						Кафедра дизайну середовища	Стадия	Лист	Листов
							ПП	05	15
Виконав						Безсонова А.О.			
Перевірив						Креховецький І.В.			
						План меблів		НАККІМ БДЗ 13-7	

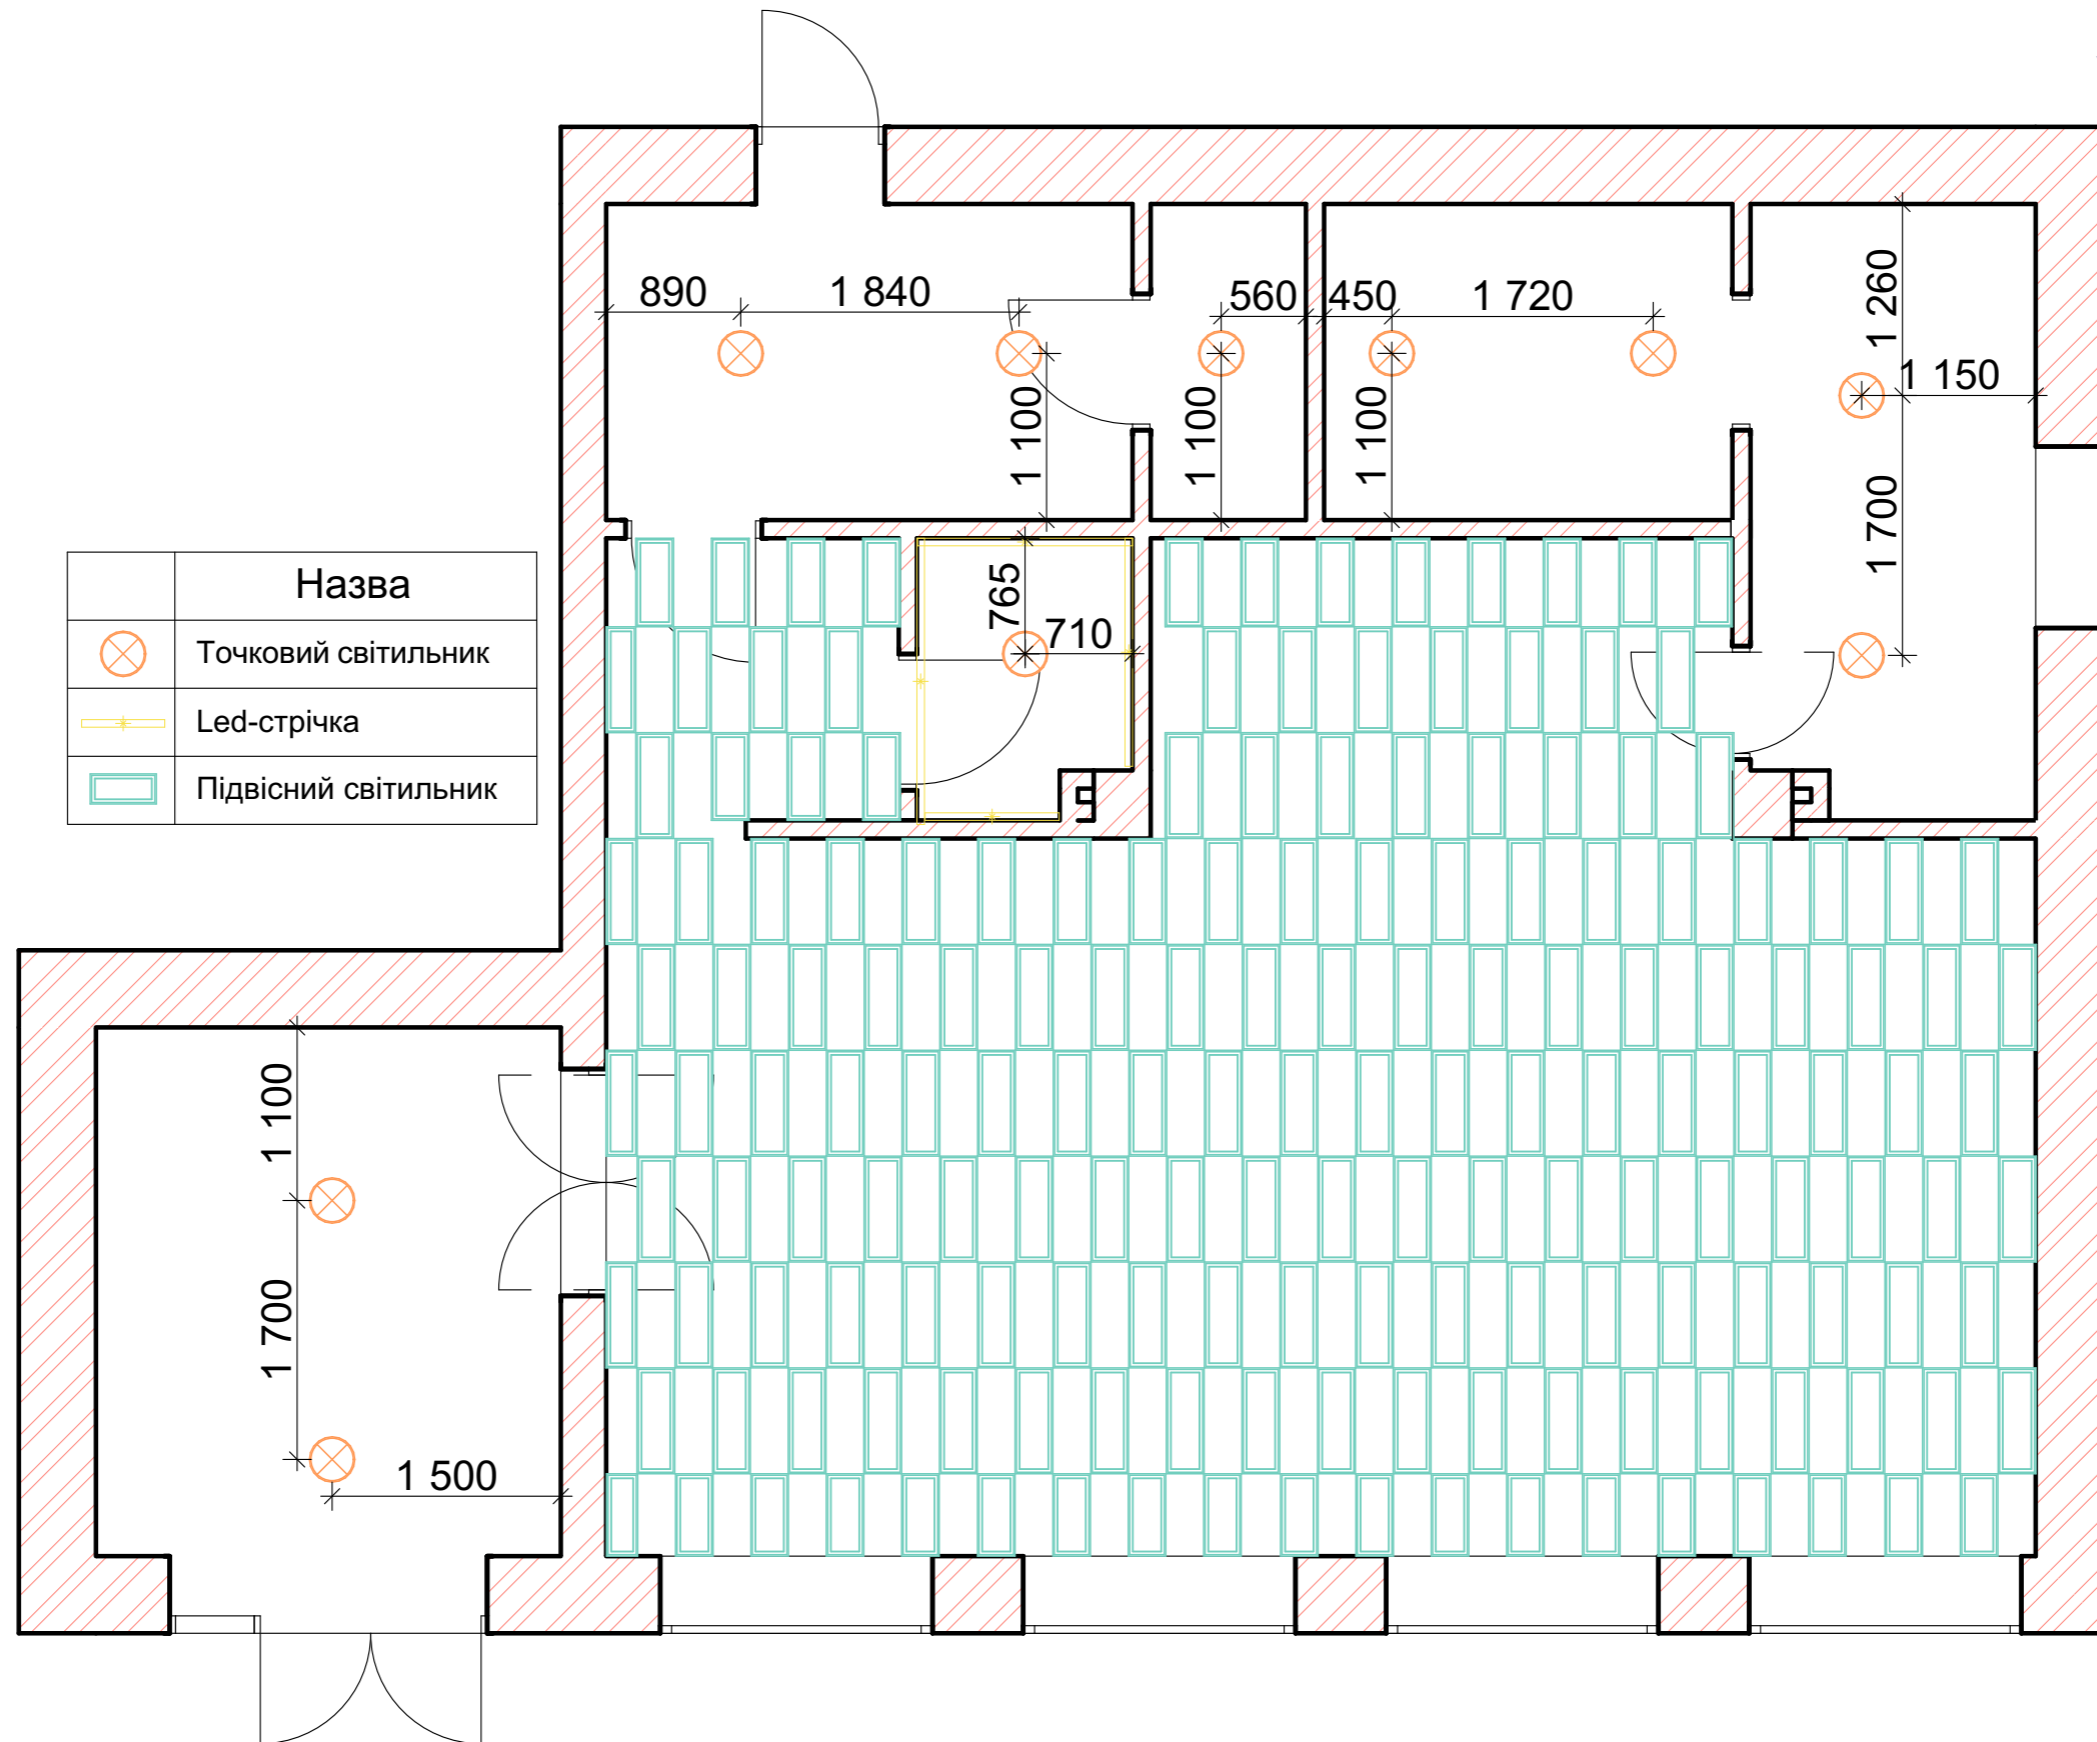


	Назва
	Точковий світильник
	Led-стрічка
	Підвісний світильник


Изм.	Кол.ч.	Лист	№Док.	Подп.	Дата	Дизайн інтер'єру літературного кафе у торговельному комплексі "Etika"			
						Кафедра дизайну середовища	Стадія	Лист	Листов
							ПП	06	15
Виконав	Безсонова А.О.					План освітлення	НАККІМ БДЗ 13-7		
Перевірив	Креховецький І.В.								

Умовні позначення :




-  Плитка керамограніт 120x25
-  Плитка мрамор 45x45
-  Плитка керамічна 60x30
-  Наливний бетон

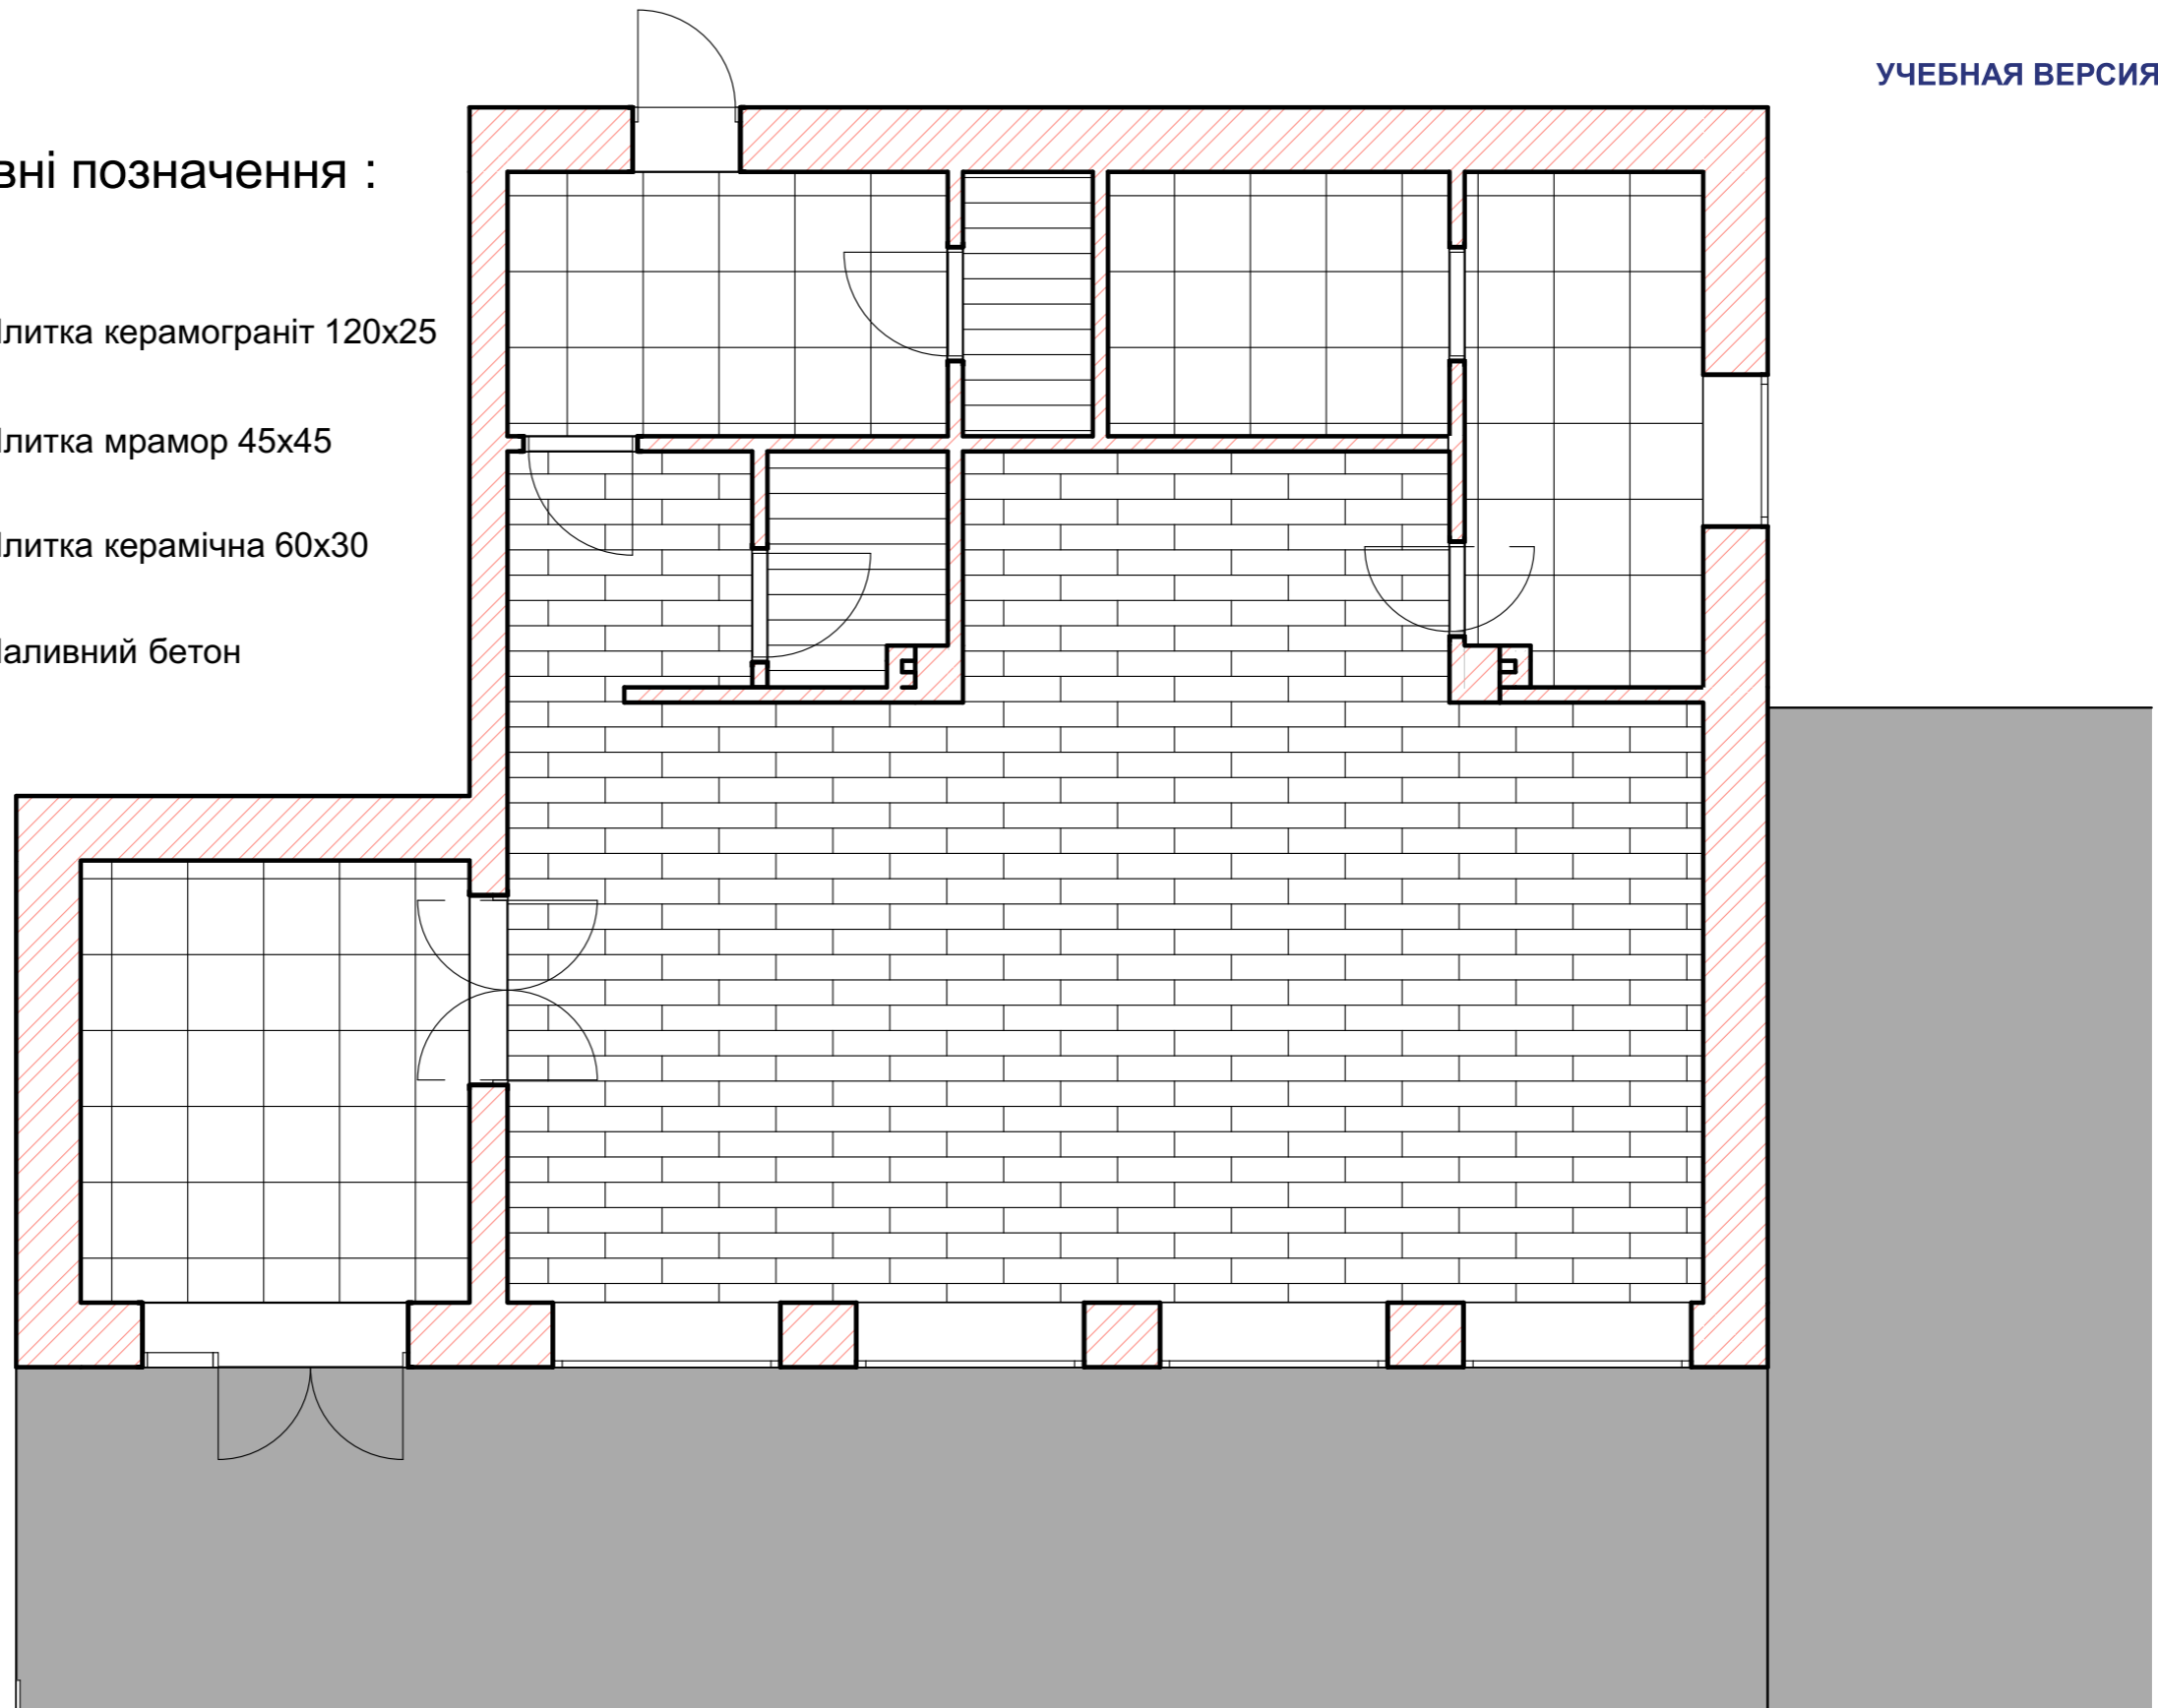





						Дизайн інтер'єру літературного кафе у торговельному комплексі "Etika"			
Изм.	Кол.ч.	Лист	№Док.	Подп.	Дата				
						Кафедра дизайну середовища	Стадия	Лист	Листов
							ПП	07	15
Виконав	Безсонова А.О.					План підлоги	НАККІМ БДЗ 13-7		
Перевірив	Креховецький І.В.								

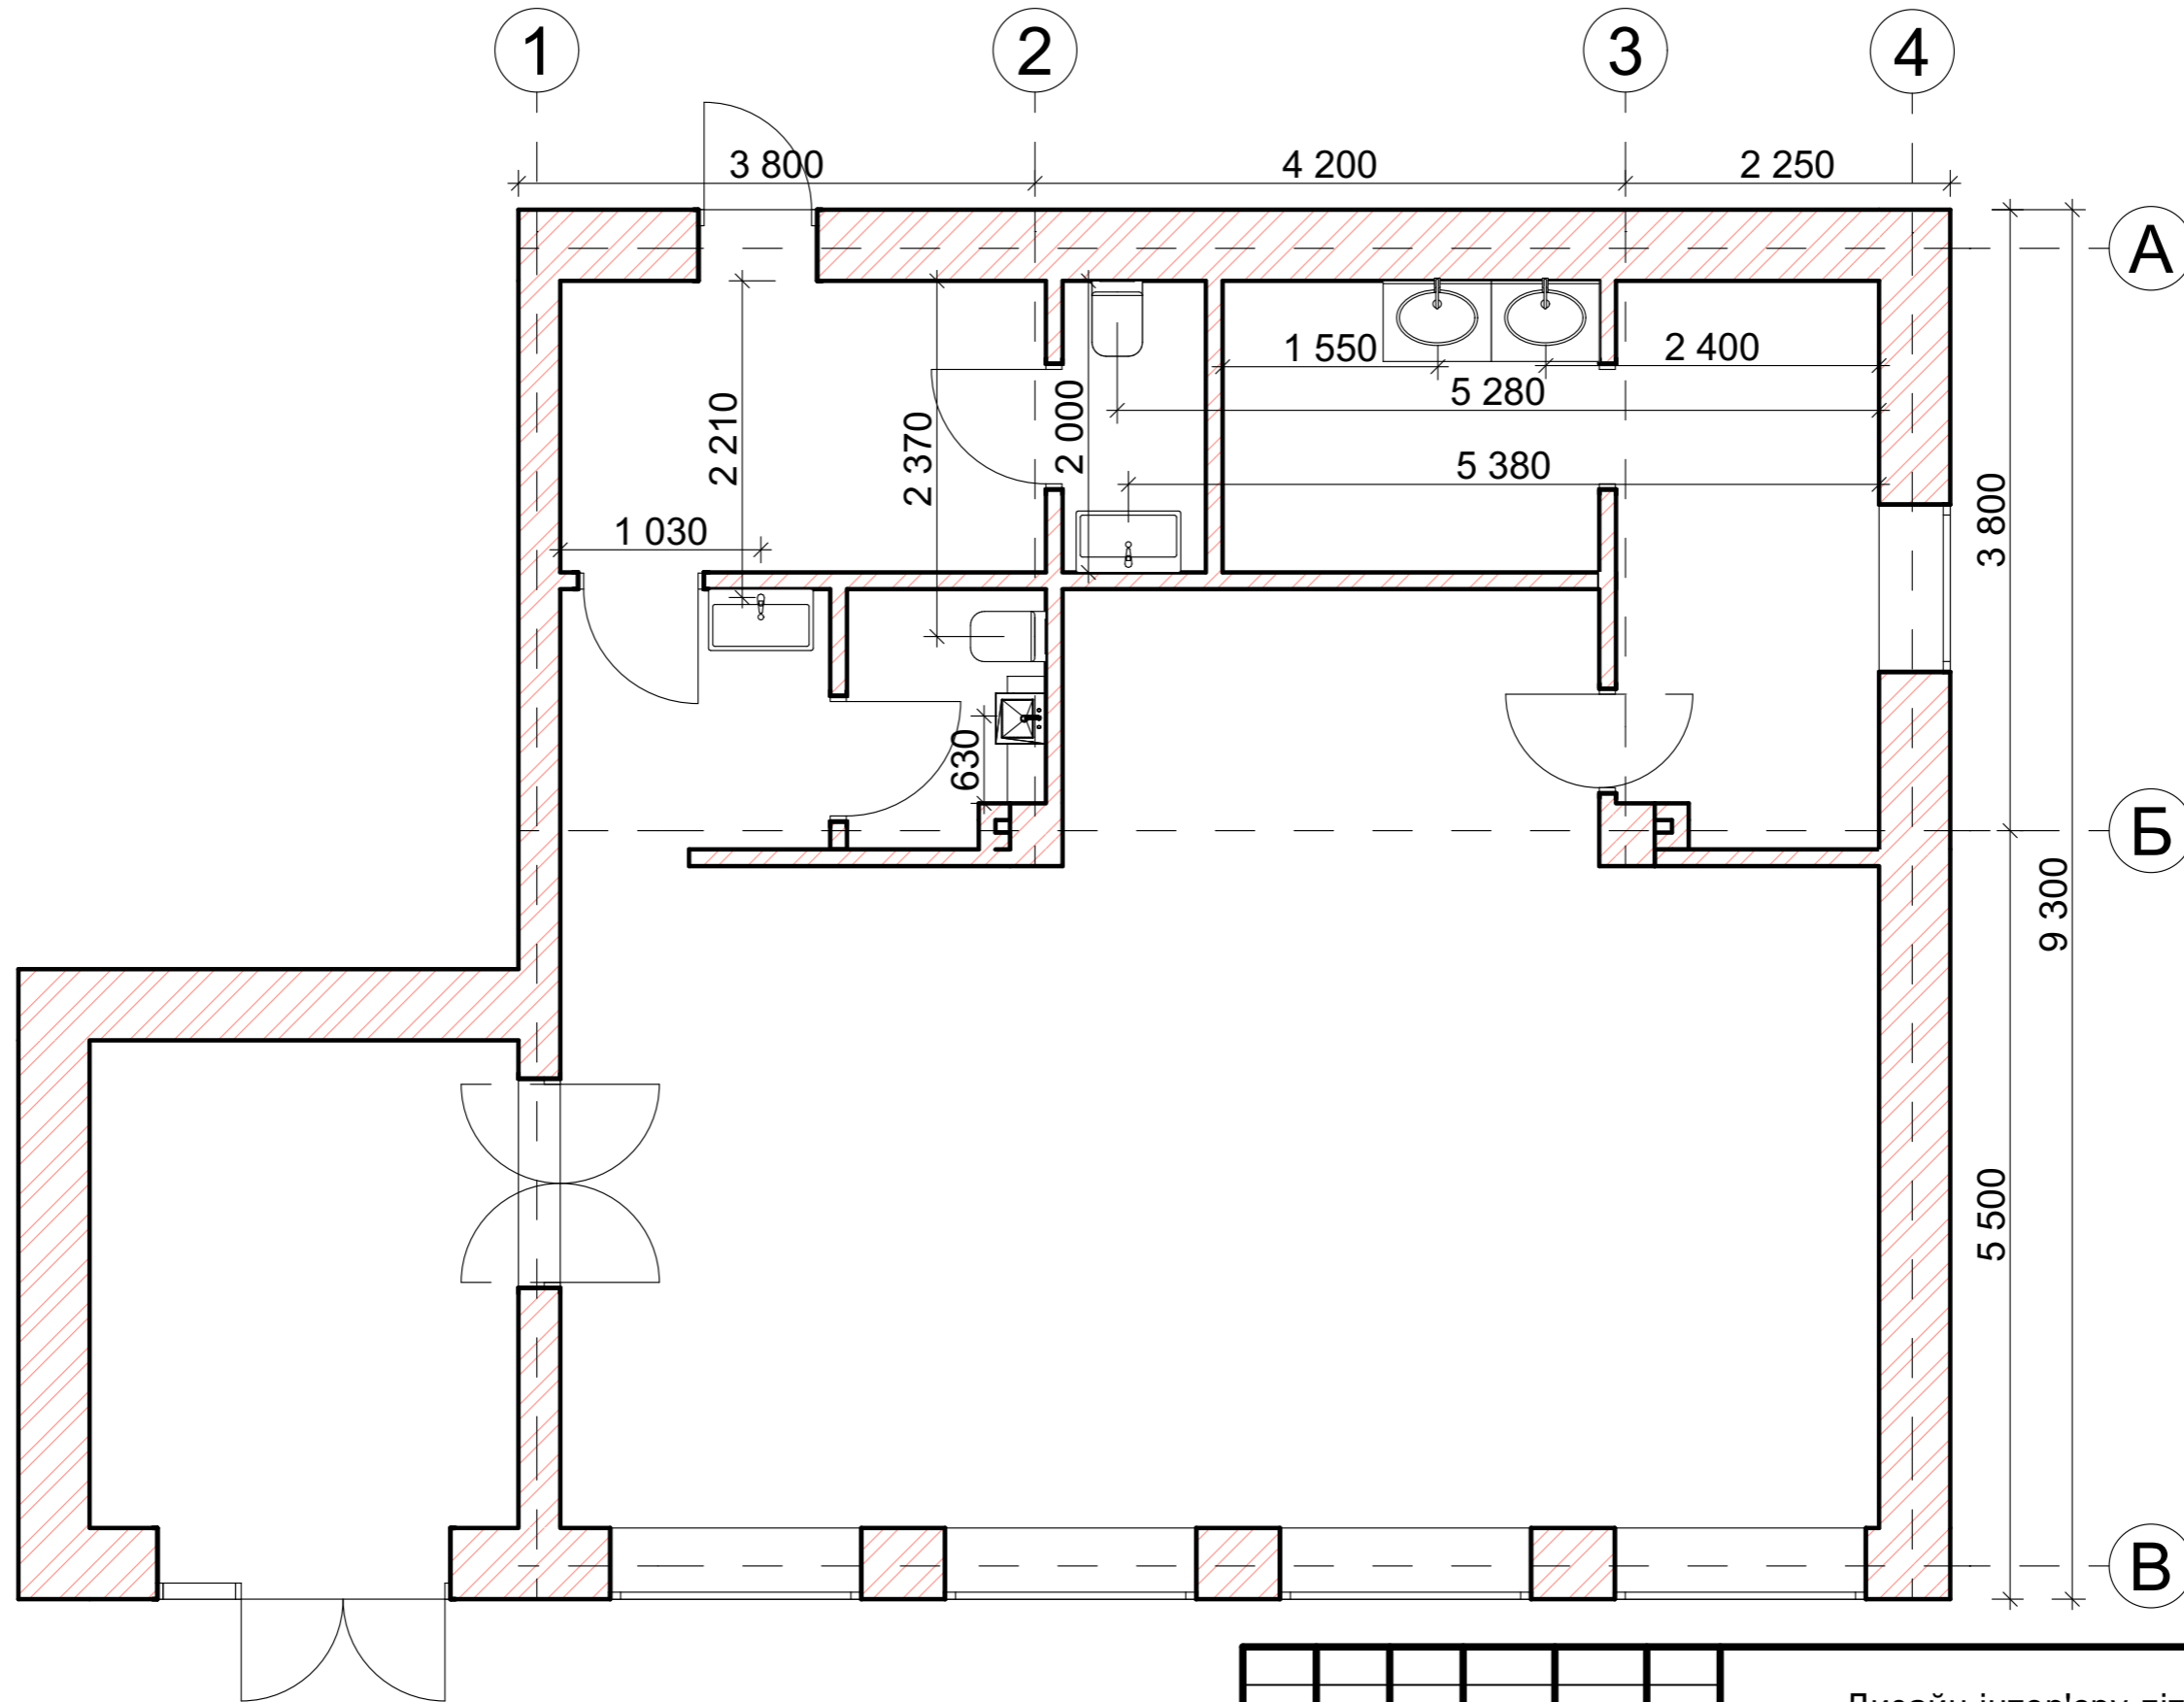

Изм.						Кол.уч.			Лист			№Док.			Подп.			Дата		
Дизайн інтер'єру літературного кафе у торговельному комплексі "Etika"																				
Кафедра дизайну середовища												Стадия	Лист	Листов						
												ПП	08	15						
План сантехнічного обладнання												НАККІМ БДЗ 13-7								
															Виконав	Безсонова А.О.				
Перевірив		Креховецький І.В.																		

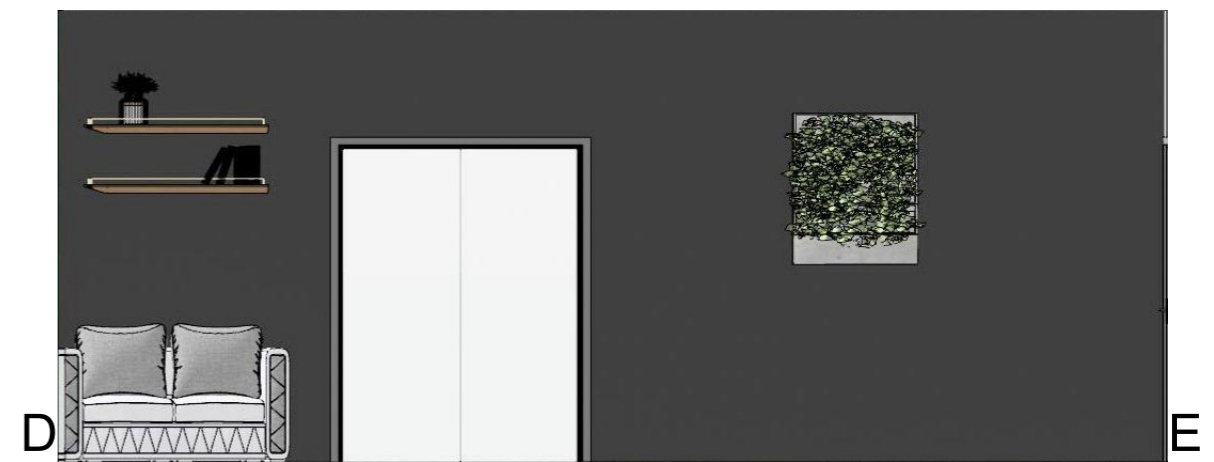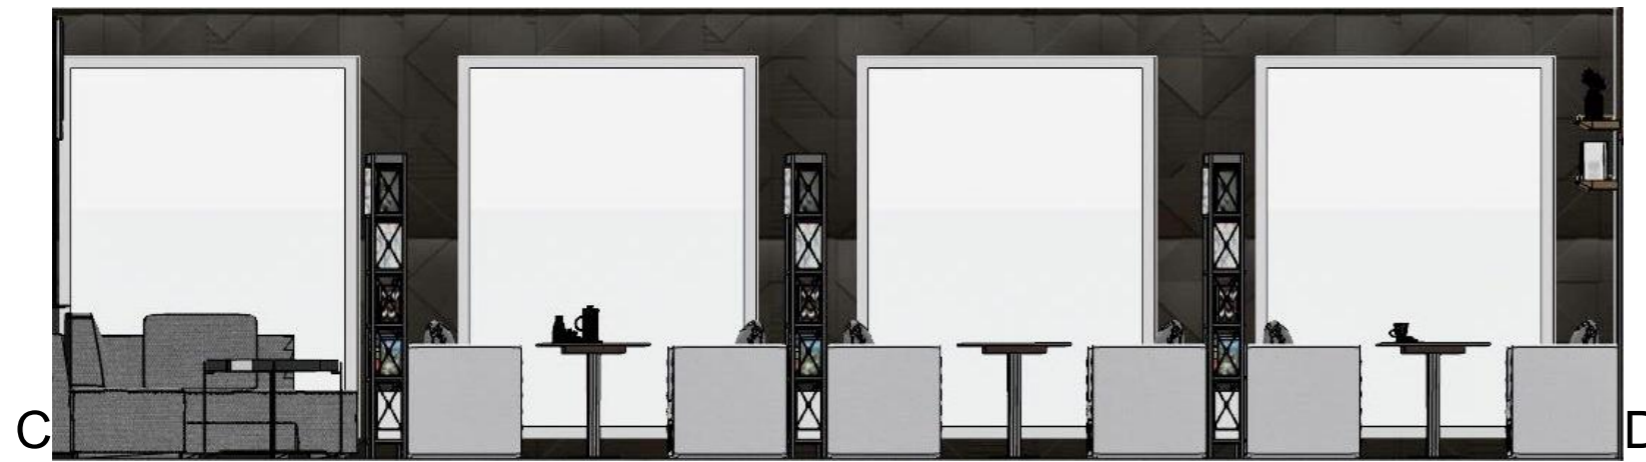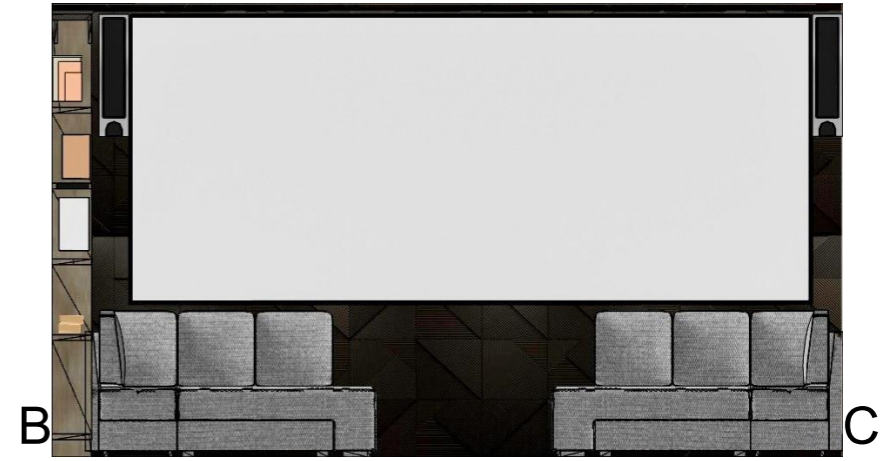

Изм.	Кол.ч.	Лист	№Док.	Подп.	Дата	Дизайн інтер'єру літературного кафе у торговельному комплексі "Etika"			
						Кафедра дизайну середовища	Стадія	Лист	Листов
							ПП	09	15
Виконав		Безсонова А.О.				Розгортки основного залу	НАКККІМ БДЗ 13-7		
Перевірив		Креховецький І.В.							

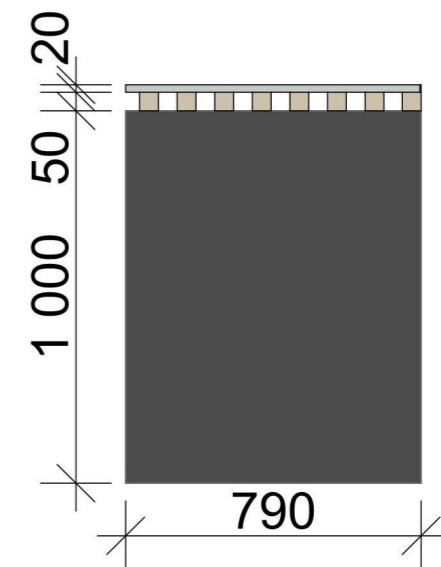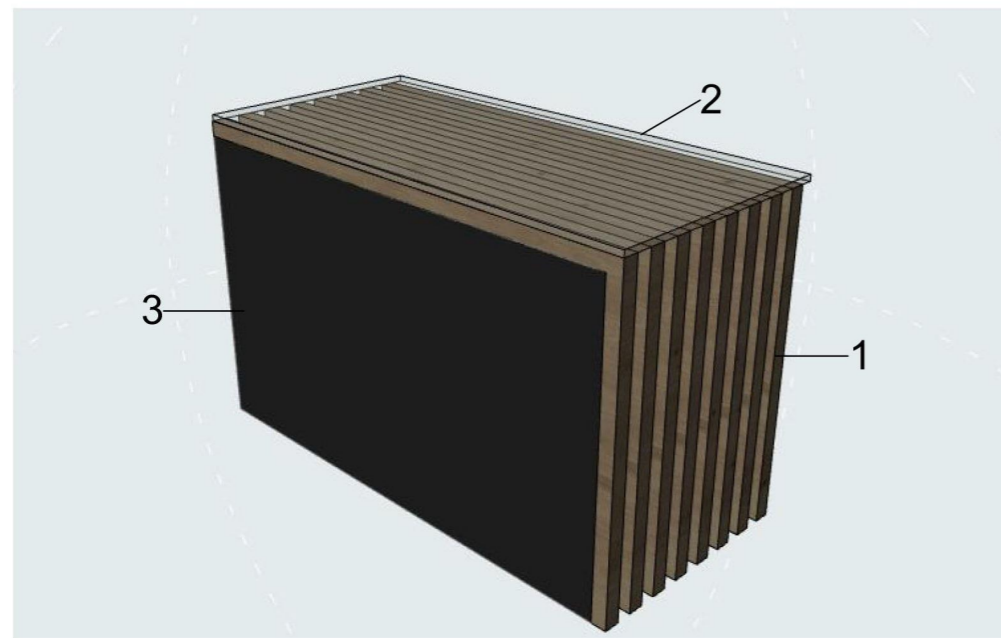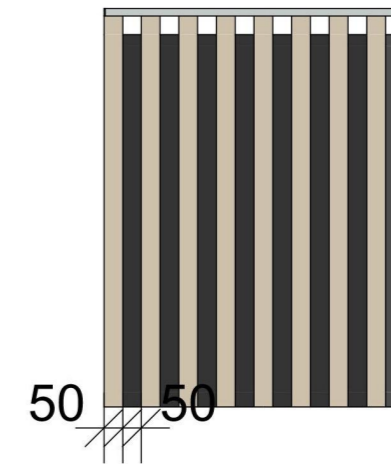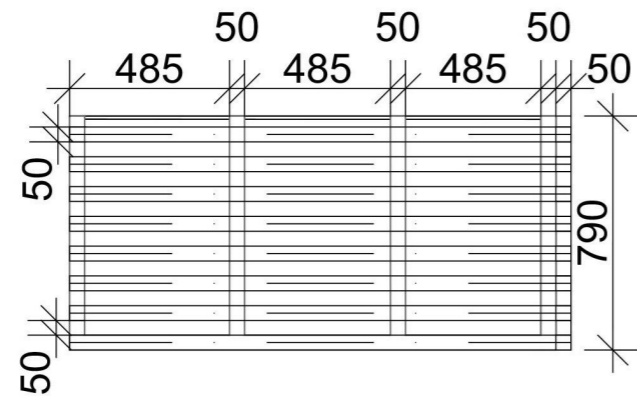

- 1- дерево
- 2- скло
- 3- ДСП

Дизайн інтер'єру літературного кафе у торговельному комплексі "Etika"							
Изм.	Кол.уч.	Лист	№Док.	Подп.	Дата		
Кафедра дизайну середовища					Стадия	Лист	Листов
					ПП	10	15
Виконав					Безсонова А.О.		
Перевірив					Креховецький І.В.		
Креслення авторських меблів					НАККІМ БДЗ 13-7		



Изм.	Кол.уч.	Лист	№Док.	Подп.	Дата	Дизайн інтер'єру літературного кафе у торговельному комплексі "Etika"			
						Кафедра дизайну середовища	Стадия	Лист	Листов
							ПП	11	15
Виконав		Безсонова А.О.				Візуалізація основного залу	НАКККІМ БДЗ 13-7		
Перевірив		Креховецький І.В.							



						Дизайн інтер'єру літературного кафе у торговельному комплексі "Etika"			
Изм.	Кол.ч.	Лист	№Док.	Подп.	Дата				
						Кафедра дизайну середовища	Стадия	Лист	Листов
							ПП	12	15
Виконав	Безсонова А.О.					Візуалізація основного залу	НАККІМ БДЗ 13-7		
Перевірив	Креховецький І.В.								



						Дизайн інтер'єру літературного кафе у торговельному комплексі "Etika"			
Изм.	Кол.уч.	Лист	№Док.	Подп.	Дата	Кафедра дизайну середовища	Стадия	Лист	Листов
							ПП	13	15
Виконав	Безсонова А.О.					Візуалізація тераси	НАККІМ БДЗ 13-7		
Перевірив	Креховецький І.В.								



						Дизайн інтер'єру літературного кафе у торговельному комплексі "Etika"			
Изм.	Кол.ч.	Лист	№Док.	Подп.	Дата				
						Кафедра дизайну середовища	Стадия	Лист	Листов
							ПП	14	15
Виконав	Безсонова А.О.					Візуалізація тераси	НАКККІМ БДЗ 13-7		
Перевірив	Креховецький І.В.								

Індекс листа		
ID макета	Ім'я макета	Примітки
01	Ситуаційний план	
02	Генеральний план	
03	Функціональний план	
04	Обмірний план	
05	План меблів	
06	План освітлення	
07	План підлоги	
08	План сантехнічного обладнання	
09	Розгортки основного залу	
10	Креслення авторських меблів	
11	Візуалізація основного залу	
12	Візуалізація основного залу	
13	Візуалізація тераси	
14	Візуалізація тераси	
15	Загальні дані	

Ізм.	Кол.ч.	Лист	№Док.	Подп.	Дата	Дизайн інтер'єру літературного кафе у торговельному комплексі "Etika"			
						Кафедра дизайну середовища	Стадія	Лист	Листов
							ПП	15	15
Виконав		Безсонова А.О.				Загальні дані	НАККІМ БДЗ 13-7		
Перевірив		Креховецький І.В.							